

[Signature]
 Antônio Custódio S. Neto
 Arquiteto e Urbanista
 CAU A7364-4

~~Roberto Oliveira Roque Pires~~
 Engenheira Civil
 CREA: 061728314-1

01 | PLANTA BAIXA
 ESCALA 1:500





Cronit Projetos e Construções Ltda. CNPJ 03276584/0001-10
 Rua Eduardo Solgado, 412, Salas 03 e 04 - Aldeia
 CEP 60150-290 Fortaleza - CE - Fone: (85) 32647677

REFORMA E AMPLIAÇÃO DA
 AVENIDA ANTÔNIO COSTA VIEIRA

PROPRIETÁRIO	ETAPA
PREFEITURA DE MADALENA	PROJETO EXECUTIVO
ORÇAMENTAÇÃO - TRECHO A1	PLANTA PARA ORÇAMENTAÇÃO

SERVIÇO	PROFISSIONAL	TÍTULO	VISTO
PROJETO	CUSTÓDIO SANTOS - CAU 165945-8	ARQUITETO	
PROJETO	DANIEL SÁTIRO SANTOS - CAU A7364-4	ARQUITETO	
CONTEÚDO DA PRANCHA			
- PLANTA GERAL (EXISTENTE)			
			01 / 05

Nome do arquivo: TRECHO A - memoria de calculos V5.dwg

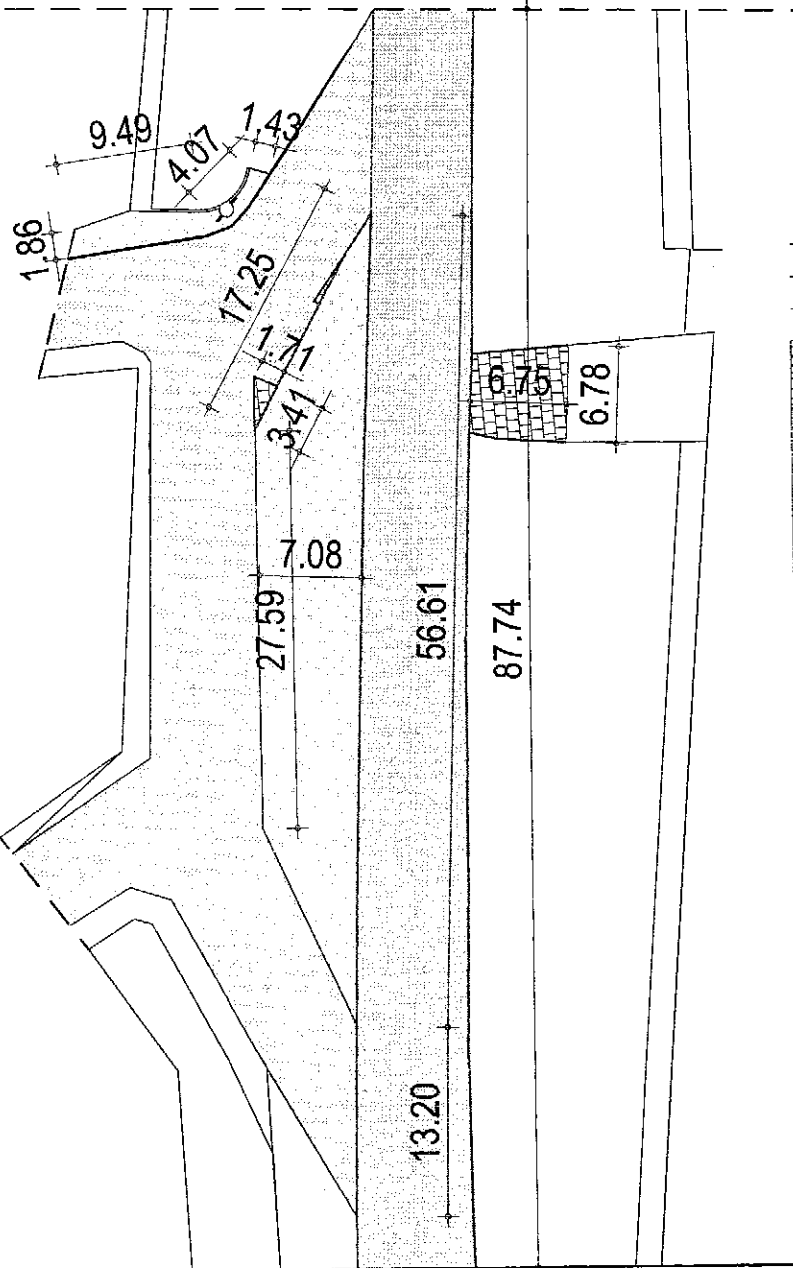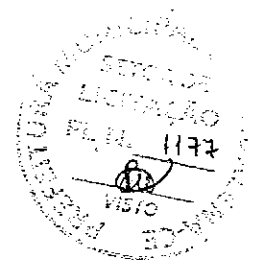

LEGENDA DEMOLIR/CONSTRUIR




—	MEIO FIO
●	ÁRVORE
[Pattern]	CAPINA
[Pattern]	PEDRA TOSCA (A SER MANTIDO)
[Pattern]	PEDRA TOSCA (DEMOLIR)
[Pattern]	AREIA ASFALTICA (AAUQ)
[Pattern]	PISO CIMENTADO
[Pattern]	INTERT. RETANGULAR CINZA
[Pattern]	INTERT. RETANGULAR VERMELHO
[Pattern]	INTERTRAVADO 16 FACES CINZA
[Pattern]	TRAT. SUPERFICIAL DUPLO (TSD)

[Signature]
Antônio Custódio S. Neto
 Arquiteto e Urbanista
 CAU A7364-4

[Signature]
Roberta Oliveira Roque Pires
 Engenheira Civil
 CREA: 061728314-1

01 | PLANTA BAIXA
 ESCALA 1:500

<p>CUSTÓDIOSANTOS ARQUITETURA</p> <p><small>Croquis Projetos e Construções Ltda. - CNPJ 032/6584-0001-10 Rua Eduardo Selgado, 412, Solar 03 e 04 - Aldeota CEP 60130-280 Fortaleza-CE - Fone: (85) 32647677</small></p>	REFORMA E AMPLIAÇÃO DA AVENIDA ANTÔNIO COSTA VIEIRA		SERVIÇO	PROFISSIONAL	TÍTULO	VISTO
	PROJETO/SERVIÇO ETAPA		PROJETO	CUSTÓDIO SANTOS - CAU 165945-6	ARQUITETO	
	PROPRIETÁRIO		PROJETO	DANIEL SÁTIRO SANTOS - CAU A7364-4	ARQUITETO	
	ETAPA		CONTEÚDO DA PRANCHA			
PREFEITURA DE MADALENA		PROJETO EXECUTIVO REVISÃO 02		- PLANTA DE DEMOLIÇÃO		02/05
ORÇAMENTAÇÃO - TRECHO A1		PLANTA PARA ORÇAMENTAÇÃO				

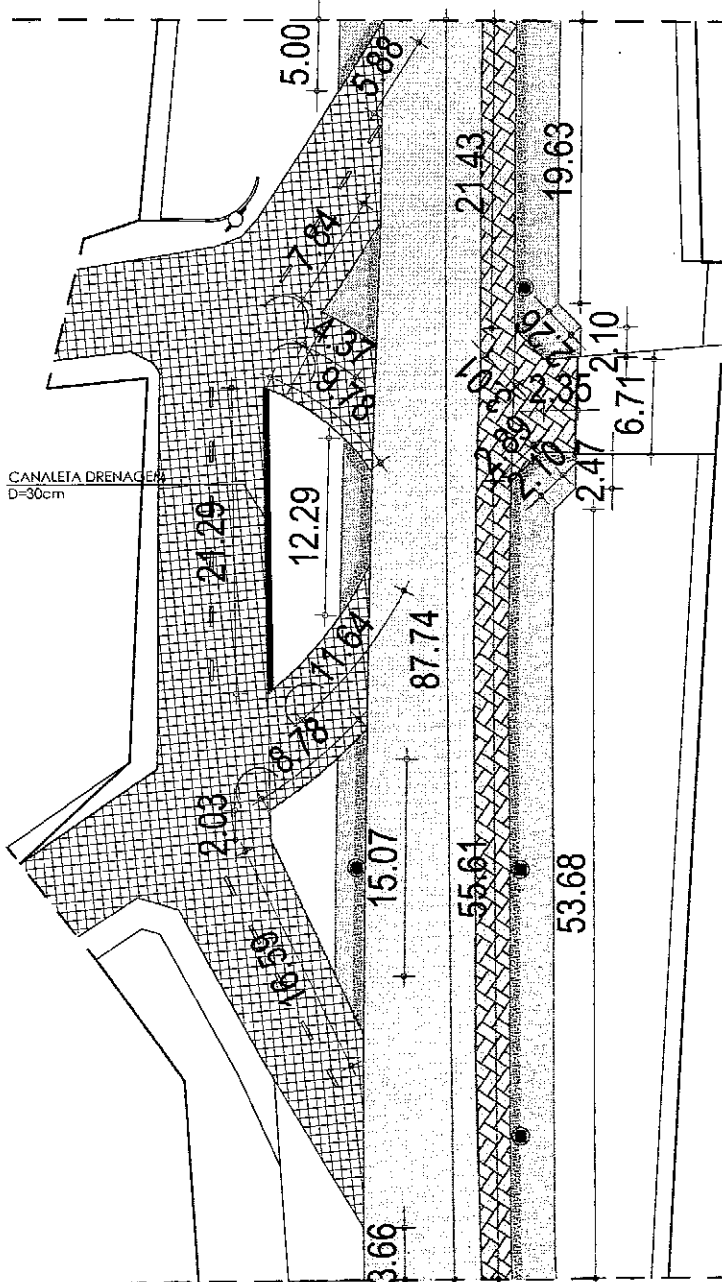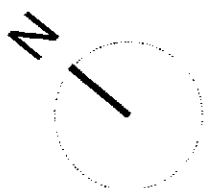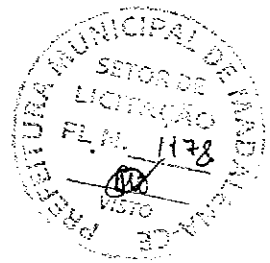

LEGENDA DEMOLIR/CONSTRUIR



—	MEIO FIO
●	ÁRVORE
[Pattern]	CAPINA
[Pattern]	PEDRA TOSCA (A SER MANTIDO)
[Pattern]	PEDRA TOSCA (DEMOLIR)
[Pattern]	AREIA ASFALTICA (AAUQ)
[Pattern]	PISO CIMENTADO
[Pattern]	INTERT. RETANGULAR CINZA
[Pattern]	INTERT. RETANGULAR VERMELHO
[Pattern]	INTERTRAVADO 16 FACES CINZA
[Pattern]	TRAT. SUPERFICIAL DUPLO (TSD)

Antônio Custódio S. Neto
Arquiteto e Urbanista
CAU A7364-4

Roberta Oliveira Roque Pires
Engenheira Civil
CREA: 06728314-1

01 | PLANTA BAIXA
ESCALA 1:500

<p>CUSTÓDIOS SANTOS ARQUITETURA</p> <p><small>Cropus Projetos e Construções Ltda. CNPJ 033276884-0001-10 Rua Eduardo Solgado, 412, Setor 03 e 04 - Aldeia CEP 60150-260 Fortaleza - CE - Fone: (85) 32547677</small></p>	<p align="center">REFORMA E AMPLIAÇÃO DA AVENIDA ANTÔNIO COSTA VIEIRA</p>		SERVIÇO	PROFISSIONAL	TÍTULO	VISTO
	<p>PROJETO/SERVIÇO ETAPA</p>		PROJETO	CUSTÓDIO SANTOS - CAU 165945-6	ARQUITETO	
	<p>PROPRIETÁRIO</p>		PROJETO	DANIEL SÁTIRO SANTOS - CAU A7364-4	ARQUITETO	
	<p>ETAPA</p>		<p>CONTEUDO DA PRANCHA</p>			
<p>PREFEITURA DE MADALENA</p>		<p>PROJETO EXECUTIVO REVISÃO 02</p>		<p>- PLANTA PARA DRENAGEM</p>		
<p>ORÇAMENTAÇÃO - TRECHO A1</p>		<p>PLANTA PARA ORÇAMENTAÇÃO</p>		<p align="center">03/05</p>		

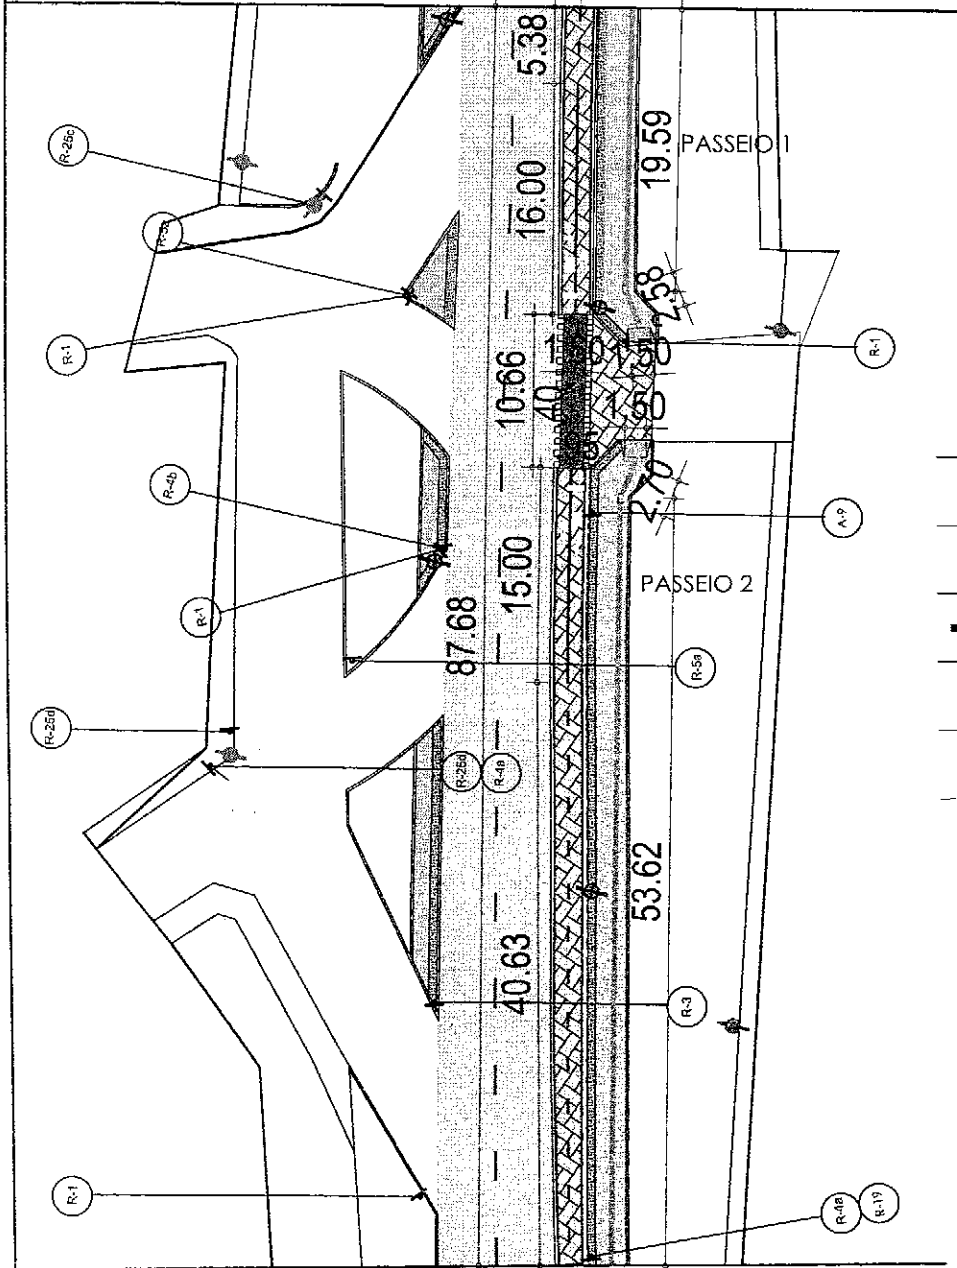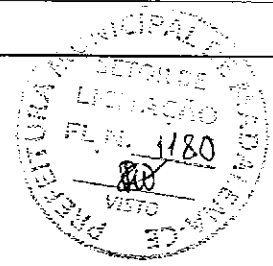

LEGENDA ILUMINAÇÃO



SÍMBOLO	ESPECIFICAÇÃO
	Poste cônico em concreto, com uma lâmpada em LED 250W
	Poste cônico em concreto, com duas lâmpadas em LED 250W
	Luminária refletora externa com cabeça articulada
	Poste existente com uma luminária (substituir por luminária LED 250W)

Antônia Custódio S. Neto
Arquiteto e Urbanista
CAU A7364-4

Roberta Oliveira Roque Pires
Engenheira Civil
CREA: 062728314-1

01 | PLANTA BAIXA
ESCALA 1:500


<p>CUSTÓDIOSANTOS ARQUITETURA</p> <p><small>Croquis Projetos e Construções Ltda. CNPJ 03276584/0001-10 Rua Educando Salgado, 412, Salas 03 e 04 - Aldeia CEP 60150-280 Fortaleza-CE - Fone: (85) 32647677</small></p>	REFORMA E AMPLIAÇÃO DA AVENIDA ANTÔNIO COSTA VIEIRA		SERVIÇO	PROFISSIONAL	TÍTULO	VISTO
	PROJETO/SERVIÇO		PROJETO	CUSTÓDIO SANTOS - CAU 165945-6	ARQUITETO	
	ETAPA		PROJETO	DANIEL SÁTIRO SANTOS - CAU A7364-4	ARQUITETO	
	CONTEÚDO DA PRANCHA					
PROPRIETÁRIO	PREFEITURA DE MADALENA	PROJETO EXECUTIVO REVISÃO 01	- PLANTA DE ILUMINAÇÃO, ACESSIBILIDADE E PINTURA			
ETAPA	ORÇAMENTAÇÃO - TRECHO A1	PLANTA PARA ORÇAMENTAÇÃO				
			05/05			

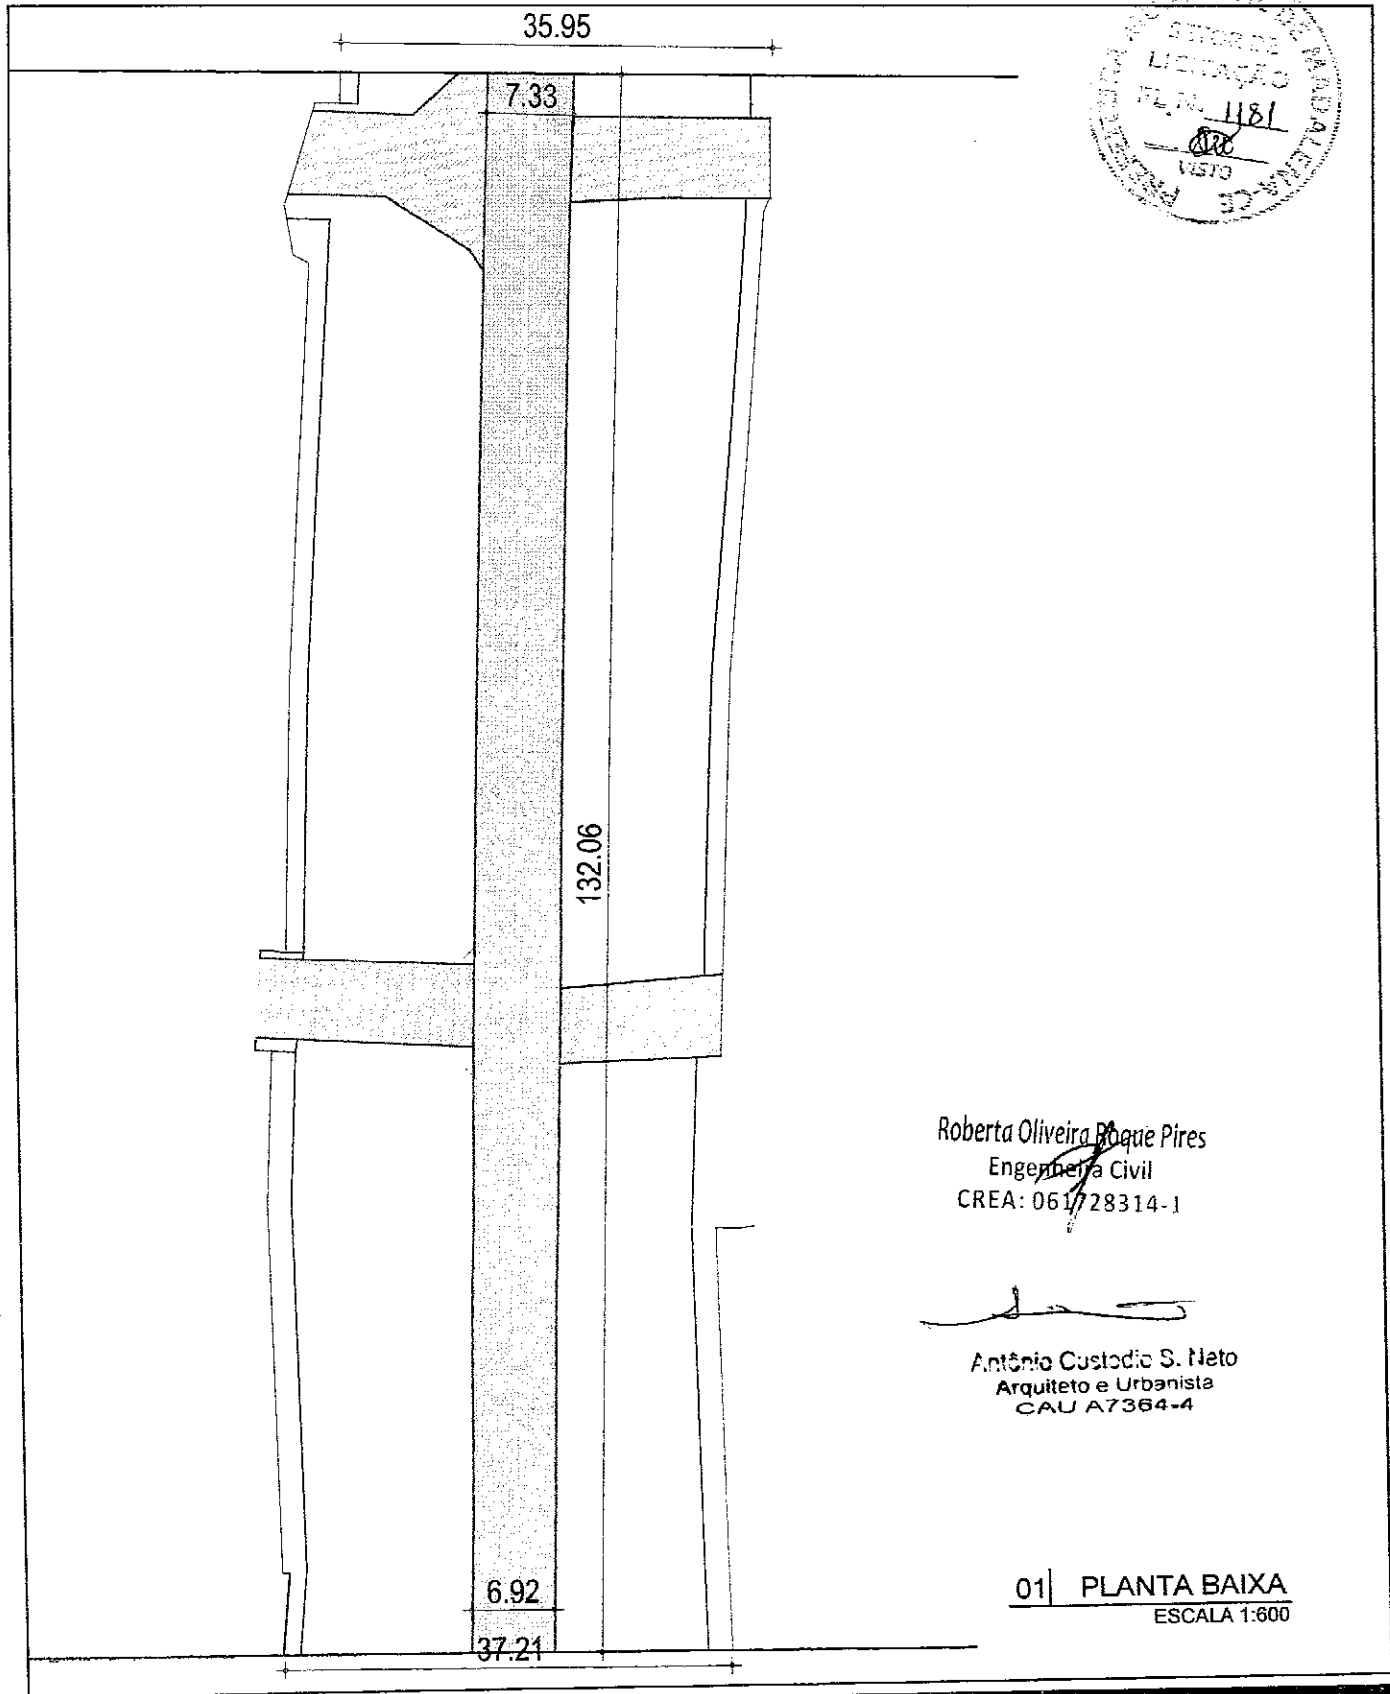
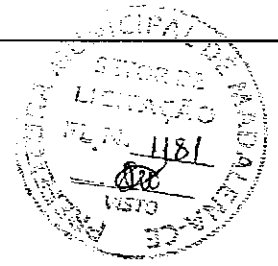


Roberta Oliveira Roque Pires
 Engenheira Civil
 CREA: 061728314-1

[Signature]
 Antônio Custódio S. Neto
 Arquiteto e Urbanista
 CAU A7364-4

01 | PLANTA BAIXA
 ESCALA 1:600

 CUSTÓDIOSANTOS ARQUITETURA <small>Croquis Projetos e Construções Ltda. CNPJ 03276584/0001-10 Rua Eduardo Sotgiado, 412, Salas 03 e 04 - Alacolo CEP 60150-280 Fortaleza-CE - Fone: (85) 32647577</small>	REFORMA E AMPLIAÇÃO DA AVENIDA ANTÔNIO COSTA VIEIRA		SERVIÇO	PROFISSIONAL	TIPO DE	VISTO
			PROJETO	CUSTÓDIO SANTOS - CAU 165945-8	ARQUITETO	
			PROJETO	DANIEL SÁTIRO SANTOS - CAU A7364-4	ARQUITETO	
			CONTEÚDO DA PRANCHA			
PROPRIETÁRIO	ETAPA	01 / 05				
PREFEITURA DE MADALENA	PROJETO EXECUTIVO					
ETAPA	PLANTA PARA ORÇAMENTAÇÃO					
ORÇAMENTAÇÃO - TRECHO A2		Nome do arquivo: TRECHO A - memória de cálculos V5.dwg				

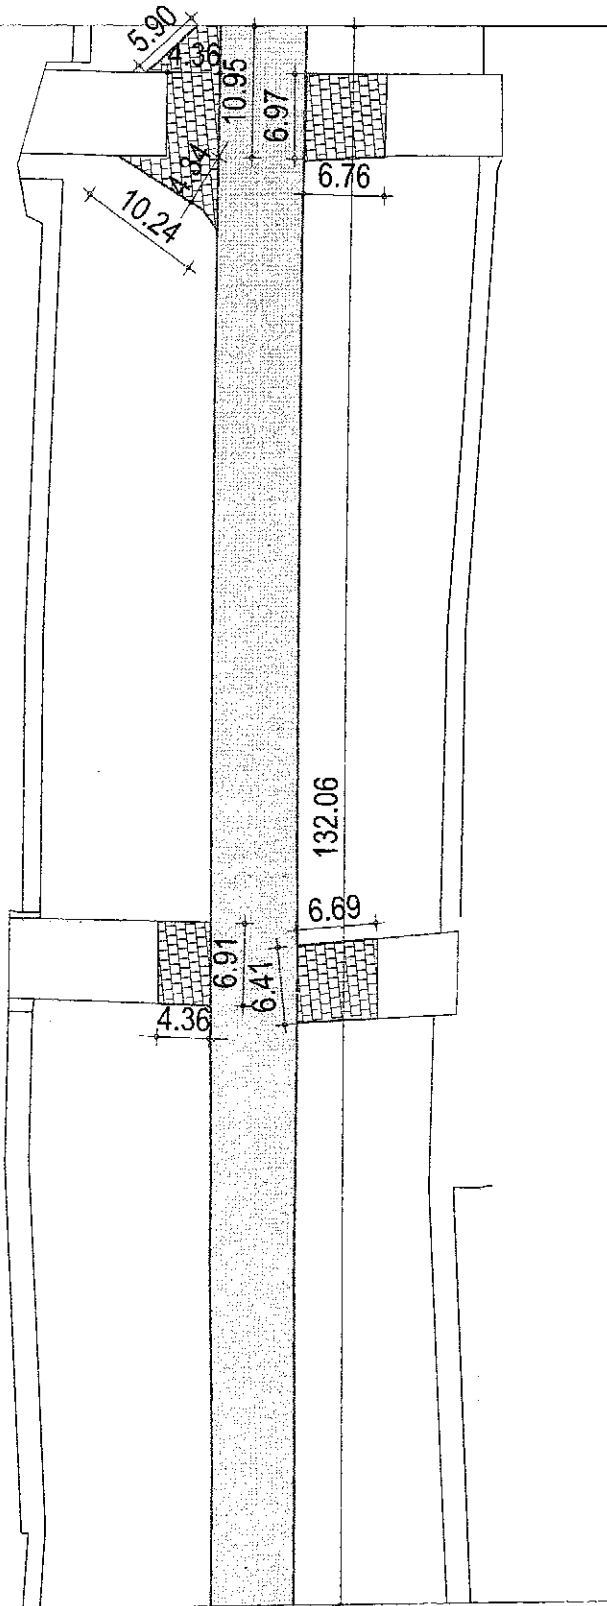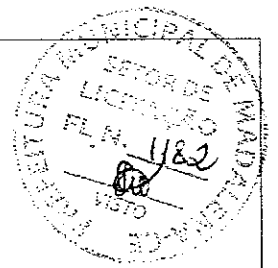

LEGENDA DEMOLIR/CONSTRUIR

—	MEIO FIO
●	ÁRVORE
[Pattern]	CAPINA
[Pattern]	PEDRA TOSCA (A SER MANTIDO)
[Pattern]	PEDRA TOSCA (DEMOLIR)
[Pattern]	AREIA ASFALTICA (AAUQ)
[Pattern]	PISO CIMENTADO
[Pattern]	INTERT. RETANGULAR CINZA
[Pattern]	INTERT. RETANGULAR VERMELHO
[Pattern]	INTERTRAVADO 16 FACES CINZA
[Pattern]	TRAT. SUPERFICIAL DUPLO (TSD)

Antônio Custódio S. Neto
 Antônio Custódio S. Neto
 Arquiteto e Urbanista
 CAU A7364-4

Roberta Oliveira Roque Pires
 Roberta Oliveira Roque Pires
 Engenheira Civil
 CREA: 061728314-1

01 | **PLANTA BAIXA**
 ESCALA 1:600





CUSTÓDIOS SANTOS
 ARQUITETURA

Croquis Projetos e Construções Ltda. CNPJ 03276584/0001-10
 Rua Eduardo Salgado, 412, Salas 03 e 04 - Aldeia
 CEP 60150-260 Fortaleza-CE - Fone: (85) 32647677

**REFORMA E AMPLIAÇÃO DA
 AVENIDA ANTÔNIO COSTA VIEIRA**

PROJETO/SERVIÇO	ETAPA
PROPRIETÁRIO PREFEITURA DE MADALENA	PROJETO EXECUTIVO REVISÃO 02
ETAPA ORÇAMENTAÇÃO - TRECHO A2	PLANTA PARA ORÇAMENTAÇÃO

SERVIÇO	PROFISSIONAL	TÍTULO	VISTO
PROJETO	CUSTÓDIO SANTOS - CAU 165945-6	ARQUITETO	
PROJETO	DANIEL SÁTIRO SANTOS - CAU A7364-4	ARQUITETO	
CONTEÚDO DA PRANCHA			
- PLANTA DE DEMOLIÇÃO			
			02/05

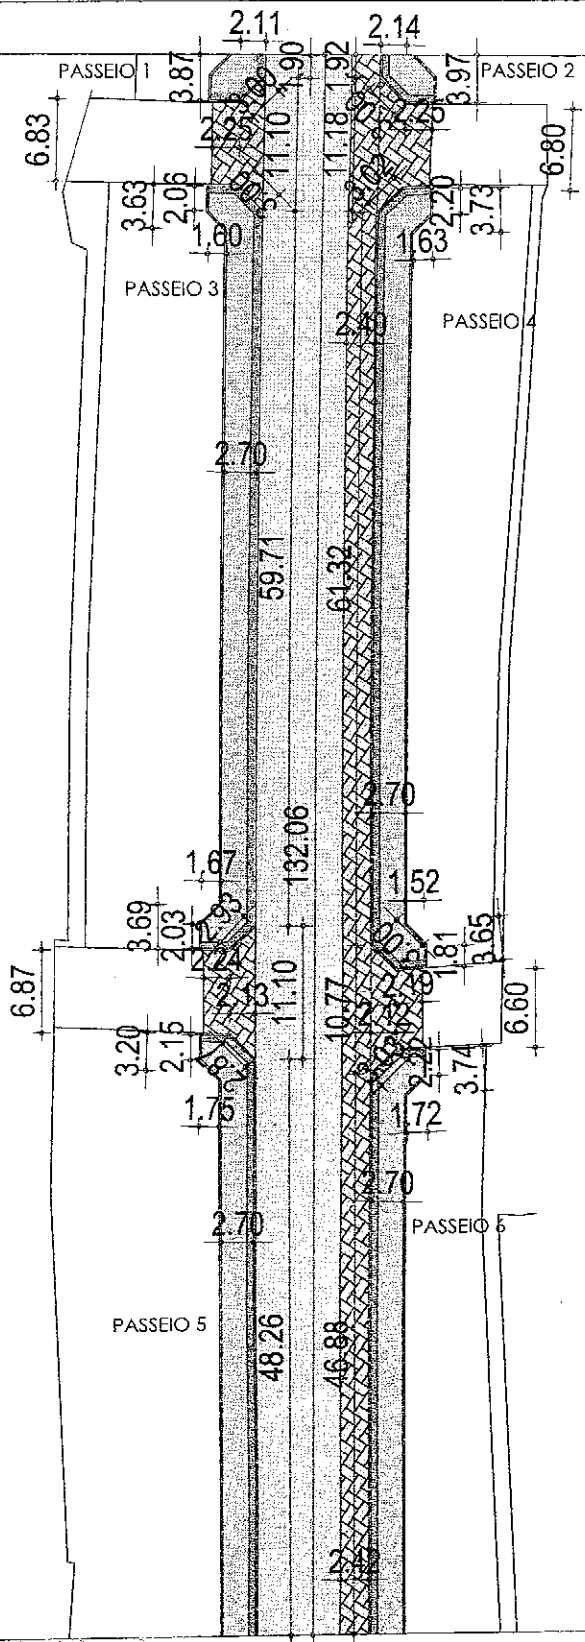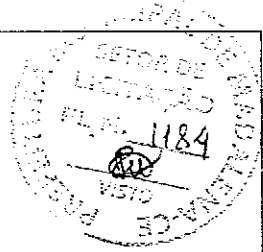

LEGENDA DEMOLIR/CONSTRUIR	
—	MEIO FIO
⊙	ÁRVORE
[Pattern]	CAPINA
[Pattern]	PEDRA TOSCA (A SER MANTIDO)
[Pattern]	PEDRA TOSCA (DEMOLIR)
[Pattern]	AREIA ASFALTICA (AAUQ)
[Pattern]	PISO CIMENTADO
[Pattern]	INTERT. RETANGULAR CINZA
[Pattern]	INTERT. RETANGULAR VERMELHO
[Pattern]	INTERTRAVADO 16 FACES CINZA
[Pattern]	TRAT. SUPERFICIAL DUPLO (TSD)

Roberta Oliveira Roque Pires
 Engenheira Civil
 CREA: 061728314-1

Antônio Custódio S. Neto
 Arquiteto e Urbanista
 CAU A7364-4



01 | PLANTA BAIXA
 ESCALA 1:600



Croqui Projetos e Construções Ltda. CNPJ 03276984/0001-10
 Rua Eduardo Sotgiado, 412, Salas 03 e 04 - Aldeota
 CEP 60150-280 Fortaleza-CE - Fone: (85) 32647677

REFORMA E AMPLIAÇÃO DA AVENIDA ANTÔNIO COSTA VIEIRA	
PROJETO/SERVIÇO	ETAPA
PROPRIETÁRIO PREFEITURA DE MADALENA	PROJETO EXECUTIVO REVISÃO 02
ETAPA ORÇAMENTAÇÃO - TRECHO A2	PLANTA PARA ORÇAMENTAÇÃO

SERVIÇO	PROFISSIONAL	TÍTULO	VISTO
PROJETO	CUSTÓDIO SANTOS - CAU 165945-6	ARQUITETO	
PROJETO	DANIEL SÁTIRO SANTOS - CAU A7364-4	ARQUITETO	
CONTEÚDO DA PRANCHA			
- PLANTA PARA PAVIMENTAÇÃO			
			04/05

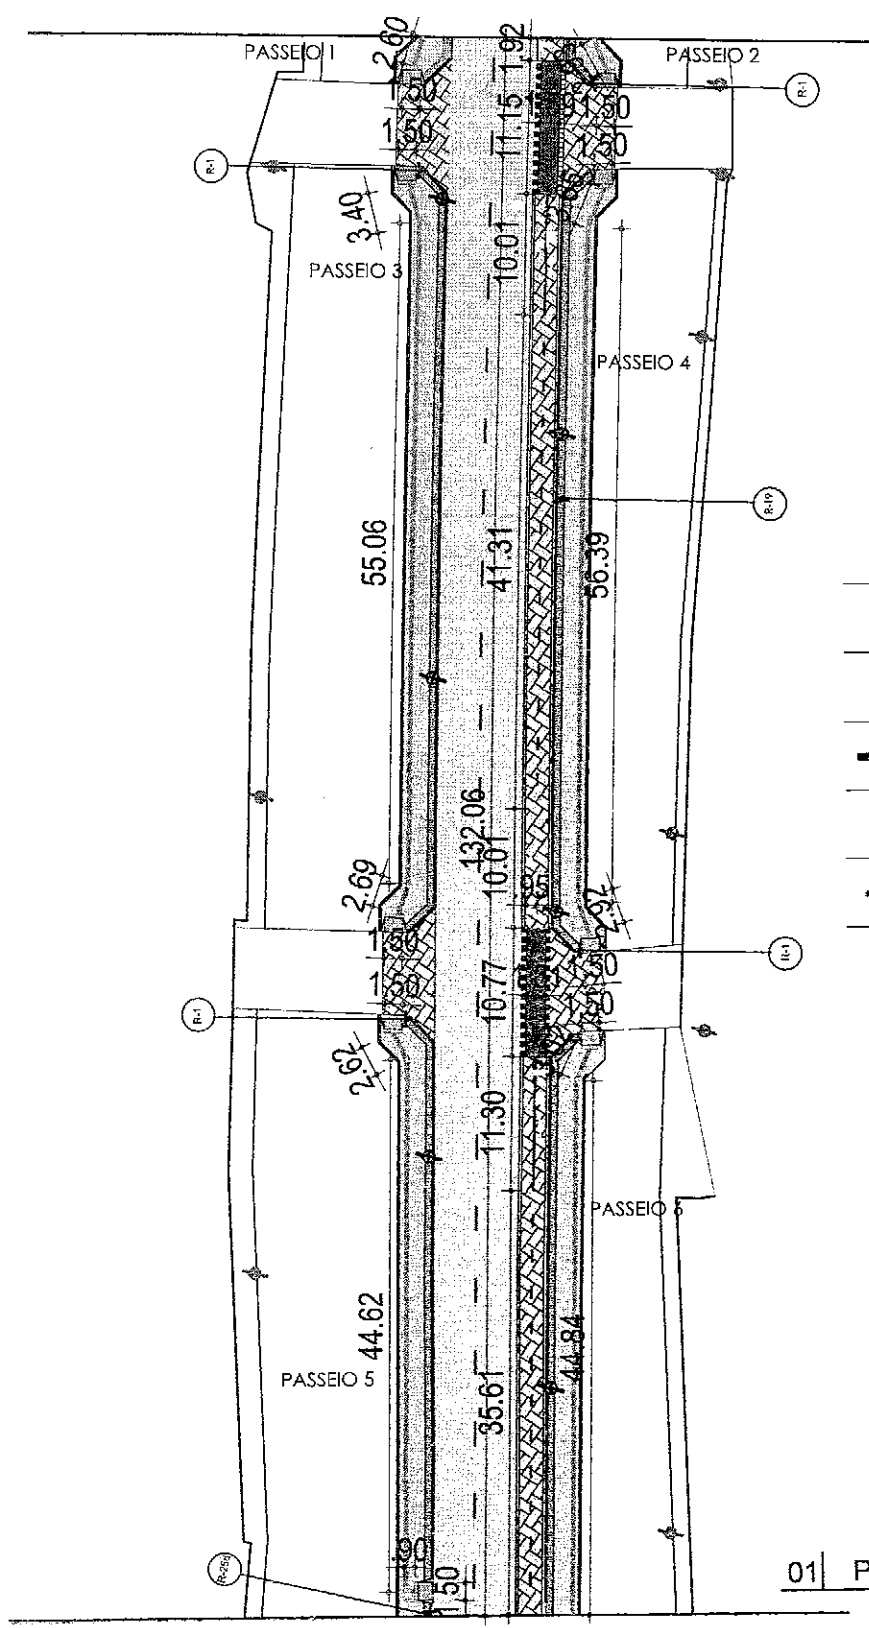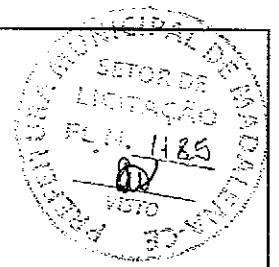

LEGENDA ILUMINAÇÃO

SÍMBOLO	ESPECIFICAÇÃO
	Poste cônico em concreto, com uma lâmpadas em LED 250W
	Poste cônico em concreto, com duas lâmpadas em LED 250W
	Luminária refletora externa com cabeça articulada
	Poste existente com uma luminária (substituir por luminária LED 250W)

Roberta Oliveira Roque Pires
Engenheira Civil
CREA: 061728314-1

Antônio Custódio S. Neto
Arquiteto e Urbanista
CAU A7364-4

01 PLANTA BAIXA
ESCALA 1:600





CUSTÓDIOS SANTOS
ARQUITETURA

Craquis Projetos e Construções Ltda. CNPJ 09276584/0001-10
Rua Eduardo Salgado, 412, Setor 03 e 04 - Aldeota
CEP 60150-280 Fortaleza-CE - Fone: (85) 32647677

REFORMA E AMPLIAÇÃO DA
AVENIDA ANTÔNIO COSTA VIEIRA

PROPRIETÁRIO	ETAPA
PREFEITURA DE MADALENA	PROJETO EXECUTIVO REVISÃO 01
ORÇAMENTAÇÃO - TRECHO A2	PLANTA PARA ORÇAMENTAÇÃO

SERVIÇO	PROFISSIONAL	TÍTULO	VISTO
PROJETO	CUSTÓDIO SANTOS - CAU 165945-6	ARQUITETO	
PROJETO	DANIEL SÁTIRO SANTOS - CAU A7364-4	ARQUITETO	
CONTEÚDO DA PRANCHA			
- PLANTA DE ILUMINAÇÃO, ACESSIBILIDADE E PINTURA			
			05/05

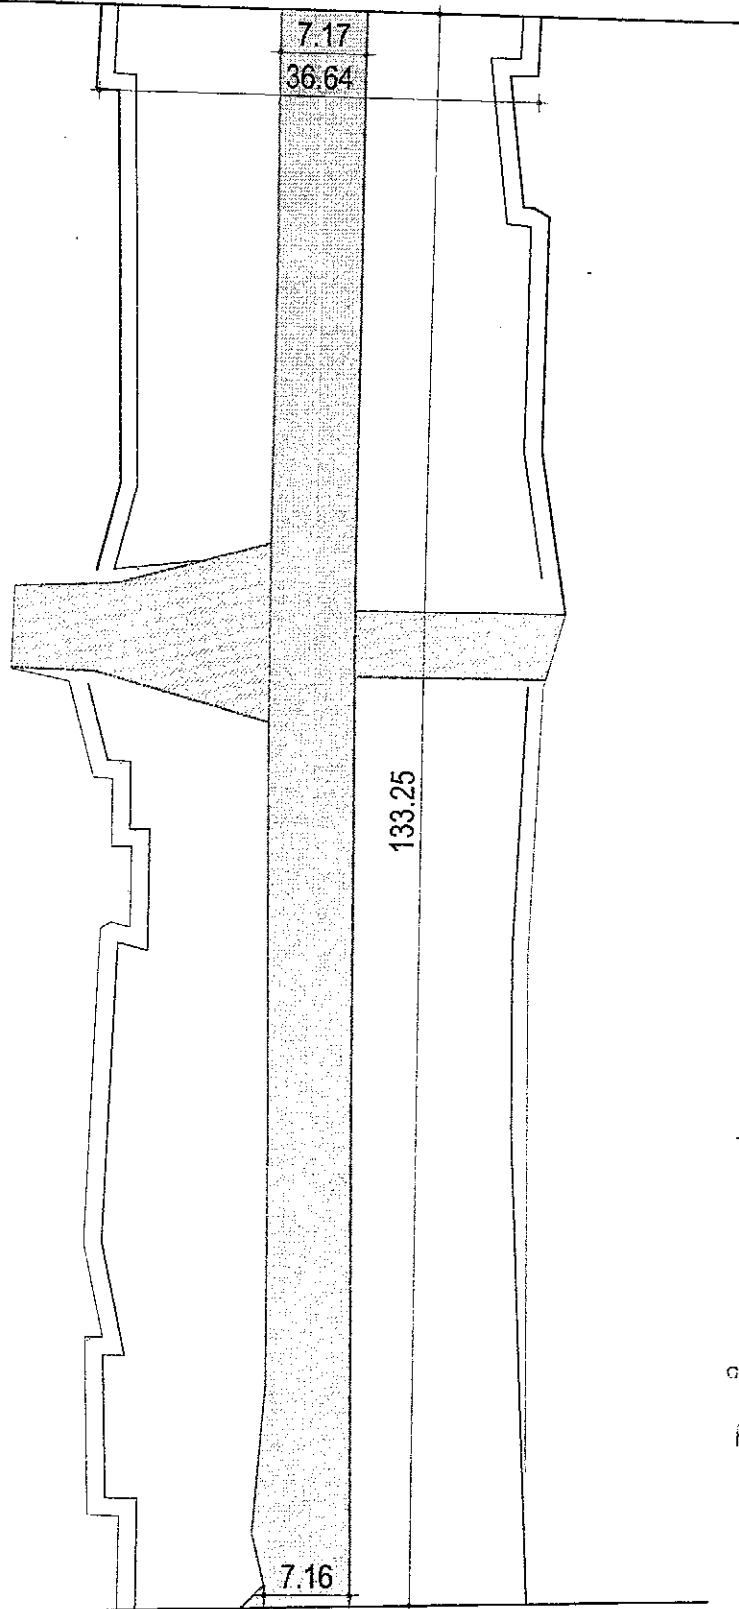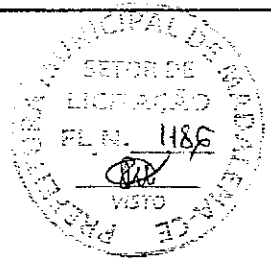

[Signature]
Antônia Custódio S. Neto
 Arquiteto e Urbanista
 CAU A7364-4

[Signature]
Roberta Oliveira Roque Pires
 Engenheira Civil
 CREA: 061728314-1

01 | PLANTA BAIXA
 ESCALA 1:600



CUSTÓDIOSANTOS
 ARQUITETURA

Croqui Projetos e Construções Ltda. CNPJ 03276584/0001-10
 Rua Eduardo Saldado, 412, Solns 03 e 04 - Aldeota
 CEP 60150-280 Fortaleza-CE - Fone: (85) 32647677

REFORMA E AMPLIAÇÃO DA AVENIDA ANTÔNIO COSTA VIEIRA		SERVIÇO	PROFISSIONAL	TÍTULO	VISTO
PROJETO/SERVIÇO		PROJETO	CUSTÓDIO SANTOS - CAU 165945-8	ARQUITETO	
ETAPA		PROJETO	DANIEL SÁTIRO SANTOS - CAU A7364-4	ARQUITETO	
PROPRIETÁRIO		CONTEÚDO DA PRANCHA			
PREFEITURA DE MADALENA		- PLANTA GERAL (EXISTENTE)			
ETAPA		01 / 05			
ORÇAMENTAÇÃO - TRECHO A3					

Nome do arquivo: TRECHO A - memoria de calculos VS.dwg

Formato A4: 297mmx210mm

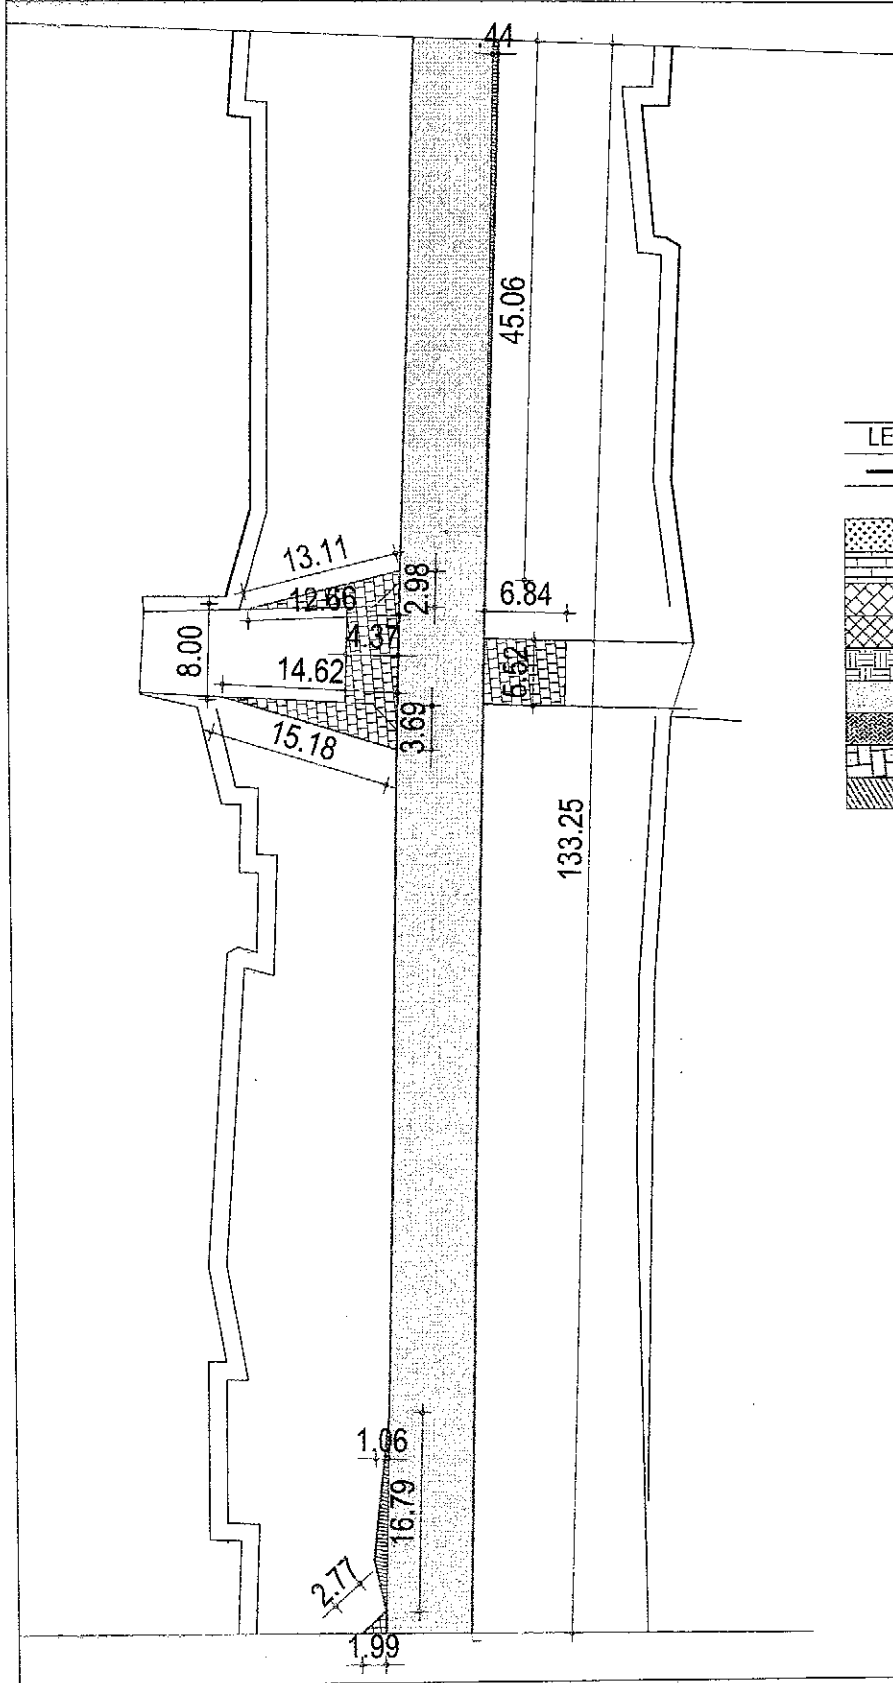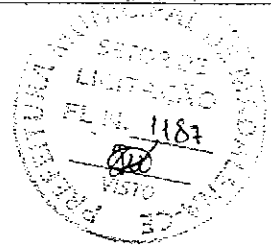



LEGENDA DEMOLIR/CONSTRUIR	
—	MEIO FIO
⊙	ÁRVORE
[Pattern]	CAPINA
[Pattern]	PEDRA TOSCA (A SER MANTIDO)
[Pattern]	PEDRA TOSCA (DEMOLIR)
[Pattern]	AREIA ASFALTICA (AAUQ)
[Pattern]	PISO CIMENTADO
[Pattern]	INTERT. RETANGULAR CINZA
[Pattern]	INTERT. RETANGULAR VERMELHO
[Pattern]	INTERTRAVADO 16 FACES CINZA
[Pattern]	TRAT. SUPERFICIAL DUPLO (TSD)

Roberta Oliveira Roque Pires
 Engenheira Civil
 CREA: 061728314-1

Antônio Custódio S. Neto
 Arquiteto e Urbanista
 CAU A7364-4

01 | PLANTA BAIXA
 ESCALA 1:600

<p>CUSTÓDIOSANTOS ARQUITETURA</p> <p><small>Croquis Projetos e Construções Ltda. - CNPJ 03776584/0001-10 Rua Eduardo Salgado, 412, Solari 03 e 04 - Aldeota CEP 60150-260 Fortaleza-CE - Fone: (85) 32647677</small></p>	REFORMA E AMPLIAÇÃO DA AVENIDA ANTÔNIO COSTA VIEIRA		SERVIÇO	PROFISSIONAL	TÍTULO	VISTO	
	PROJETO/SERVIÇO		ETAPA	PROJETO	CUSTÓDIO SANTOS - CAU 165845-6	ARQUITETO	
	PROPRIETÁRIO		PROJETO EXECUTIVO	PROJETO	DANIEL SÁTIRO SANTOS - CAU A7364-4	ARQUITETO	
	ETAPA		REVISÃO 02	CONTEÚDO DA PRANCHA			
PREFEITURA DE MADALENA		PLANTA PARA ORÇAMENTAÇÃO	- PLANTA DE DEMOLIÇÃO				
ORÇAMENTAÇÃO - TRECHO A3			02/05				

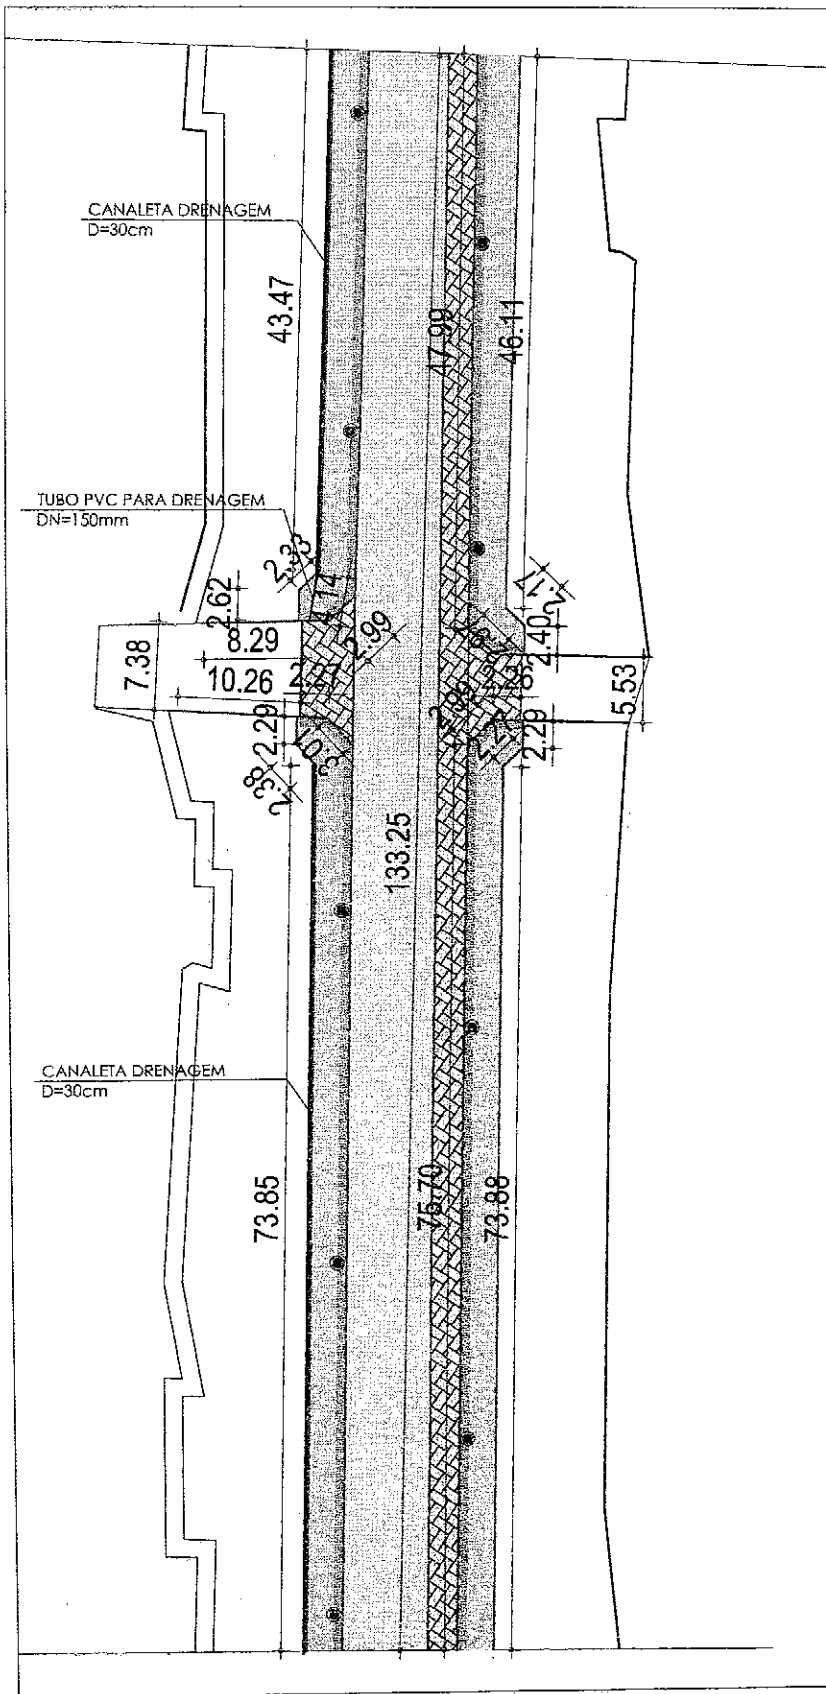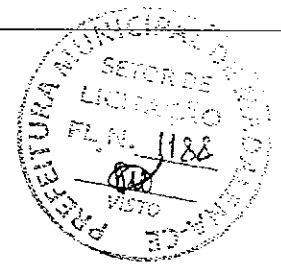

LEGENDA DEMOLIR/CONSTRUIR



—	MEIO FIO
●	ÁRVORE
[Pattern]	CAPINA
[Pattern]	PEDRA TOSCA (A SER MANTIDO)
[Pattern]	PEDRA TOSCA (DEMOLIR)
[Pattern]	AREIA ASFALTICA (AAUQ)
[Pattern]	PISO CIMENTADO
[Pattern]	INTERT. RETANGULAR CINZA
[Pattern]	INTERT. RETANGULAR VERMELHO
[Pattern]	INTERTRAVADO 16 FACES CINZA
[Pattern]	TRAT. SUPERFICIAL DUPLO (TSD)

Roberta Oliveira Roque Pires
Engenheira Civil
CREA: 061728314-1

Antônio Custódio S. Neto
Arquiteto e Urbanista
CAU A7364-4

01 | PLANTA BAIXA
ESCALA 1:600

<p>CUSTÓDIOSANTOS ARQUITETURA</p> <p><small>Croqui's Projetos e Construções Ltda. CNPJ 08276595-0001-10 Rua Eduardo Solgasto, 412, Salas 03 e 04 - Aldeota CEP 60150-280 Fortaleza-CE - Fone: (85) 32647677</small></p>	<p>REFORMA E AMPLIAÇÃO DA AVENIDA ANTÔNIO COSTA VIEIRA</p>		SERVIÇO	PROFISSIONAL	TÍTULO	VISTO
	<p>PROJETO/SERVIÇO ETAPA</p>		PROJETO	CUSTÓDIO SANTOS - CAU 165945-6	ARQUITETO	
	<p>PROPRIETÁRIO</p>		PROJETO	DANIEL SÁTIRO SANTOS - CAU A7364-4	ARQUITETO	
	<p>ETAPA</p>		<p>CONTEÚDO DA PRANCHA</p>			
<p>PREFEITURA DE MADALENA</p>		<p>PROJETO EXECUTIVO REVISÃO 02</p>		<p>- PLANTA PARA DRENAGEM/PAISAGISMO</p>		<p>03/05</p>
<p>ORÇAMENTAÇÃO - TRECHO A3</p>		<p>PLANTA PARA ORÇAMENTAÇÃO</p>				

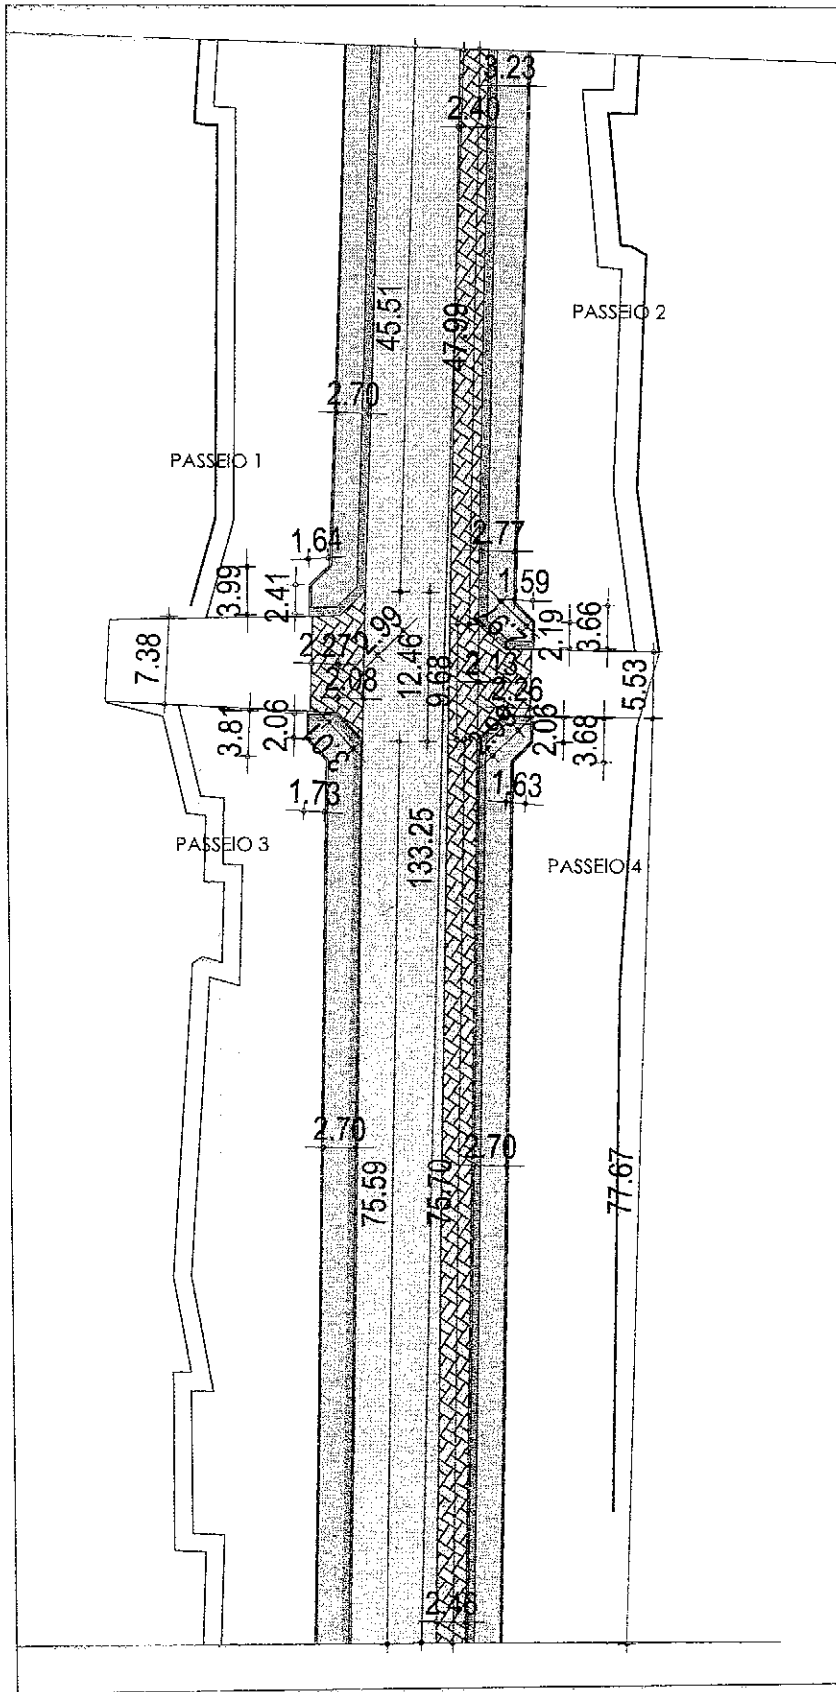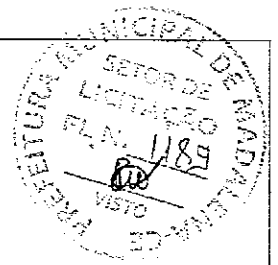



LEGENDA DEMOLIR/CONSTRUIR	
—	MEIO FIO
○	ÁRVORE
[Hatched pattern]	CAPINA
[Hatched pattern]	PEDRA TOSCA (A SER MANTIDO)
[Hatched pattern]	PEDRA TOSCA (DEMOLIR)
[Hatched pattern]	AREIA ASFALTICA (AAUQ)
[Hatched pattern]	PISO CIMENTADO
[Hatched pattern]	INTERT. RETANGULAR CINZA
[Hatched pattern]	INTERT. RETANGULAR VERMELHO
[Hatched pattern]	INTERTRAVADO 16 FACES CINZA
[Hatched pattern]	TRAT. SUPERFICIAL DUPLO (TSD)

Roberta Oliveira Boque Pires
 Engenheira Civil
 CREA: 061728314-1

Antônio Custódio S. Neto
 Arquiteto e Urbanista
 CAU A7364-4

01 | PLANTA BAIXA
 ESCALA 1:600

<p>CUSTÓDIOSANTOS ARQUITETURA</p> <p><small>Criando Projetos e Consultorias Ltda. CNPJ 08276584/0001-10 Rua Eduardo Sáfado, 412, Sala 03 e 04 - Aldeota CEP 60150-280 Fortaleza-CE - Fone: (85) 32647677</small></p>	REFORMA E AMPLIAÇÃO DA AVENIDA ANTÔNIO COSTA VIEIRA		SERVIÇO	PROFISSIONAL	TÍTULO	VISTO	
	PROJETO/SERVIÇO		ETAPA	PROJETO	CUSTÓDIO SANTOS - CAU 165945-6	ARQUITETO	
	PROPRIETÁRIO		PROJETO EXECUTIVO	PROJETO	DANIEL SÁTIRO SANTOS - CAU A7364-4	ARQUITETO	
	PREFEITURA DE MADALENA		REVISÃO 02	CONTEÚDO DA PRANCHA			
ETAPA		PLANTA PARA ORÇAMENTAÇÃO	- PLANTA PARA PAVIMENTAÇÃO				
ORÇAMENTAÇÃO - TRECHO A3			04/05				

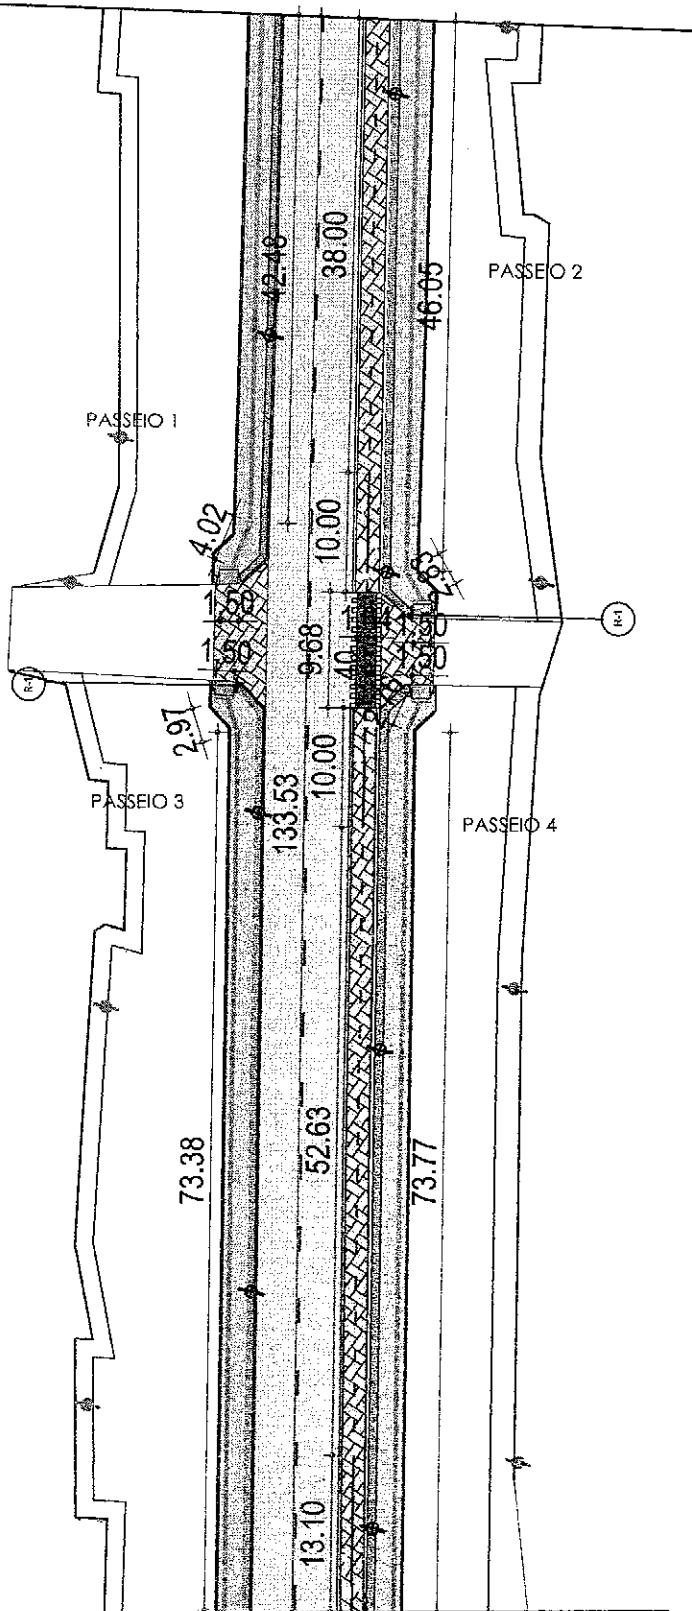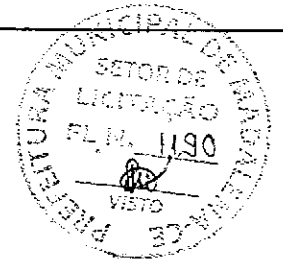

LEGENDA ILUMINAÇÃO

SÍMBOLO	ESPECIFICAÇÃO
	Poste cônico em concreto, com uma lâmpada em LED 250W
	Poste cônico em concreto, com duas lâmpadas em LED 250W
	Luminária refletora externa com cabeça articulada
	Poste existente com uma luminária (substituir por luminária LED 250W)

Roberta Oliveira Roque Pires
Engenheira Civil
CREA: 651728314-1

Antônio Custódio S. Neto
Arquiteto e Urbanista
CAU A7364-4

01 | PLANTA BAIXA
ESCALA 1:600



CUSTÓDIOSANTOS
ARQUITETURA

Croquis Projetos e Construções Ltda. CNPJ 03276584/0001-10
Rua Eduardo Salgado, 412, Salas 03 e 04 - Aídeste
CEP 60150-280 Fortaleza-CE - Fone: (85) 32647677

REFORMA E AMPLIAÇÃO DA
AVENIDA ANTÔNIO COSTA VIEIRA



PROJETO/SERVICO ETAPA

PROPRIETARIO PREFEITURA DE MADALENA	PROJETO EXECUTIVO REVISÃO 01
ETAPA ORÇAMENTAÇÃO - TRECHO A3	PLANTA PARA ORÇAMENTAÇÃO

SERVIÇO	PROFISSIONAL	TÍTULO	VISTO
PROJETO	CUSTÓDIO SANTOS - CAU 163945-6	ARQUITETO	
PROJETO	DANIEL SÁTIRO SANTOS - CAU A7364-4	ARQUITETO	

CONTEÚDO DA PRANCHA


- PLANTA DE ILUMINAÇÃO, ACESSIBILIDADE E PINTURA	05/05

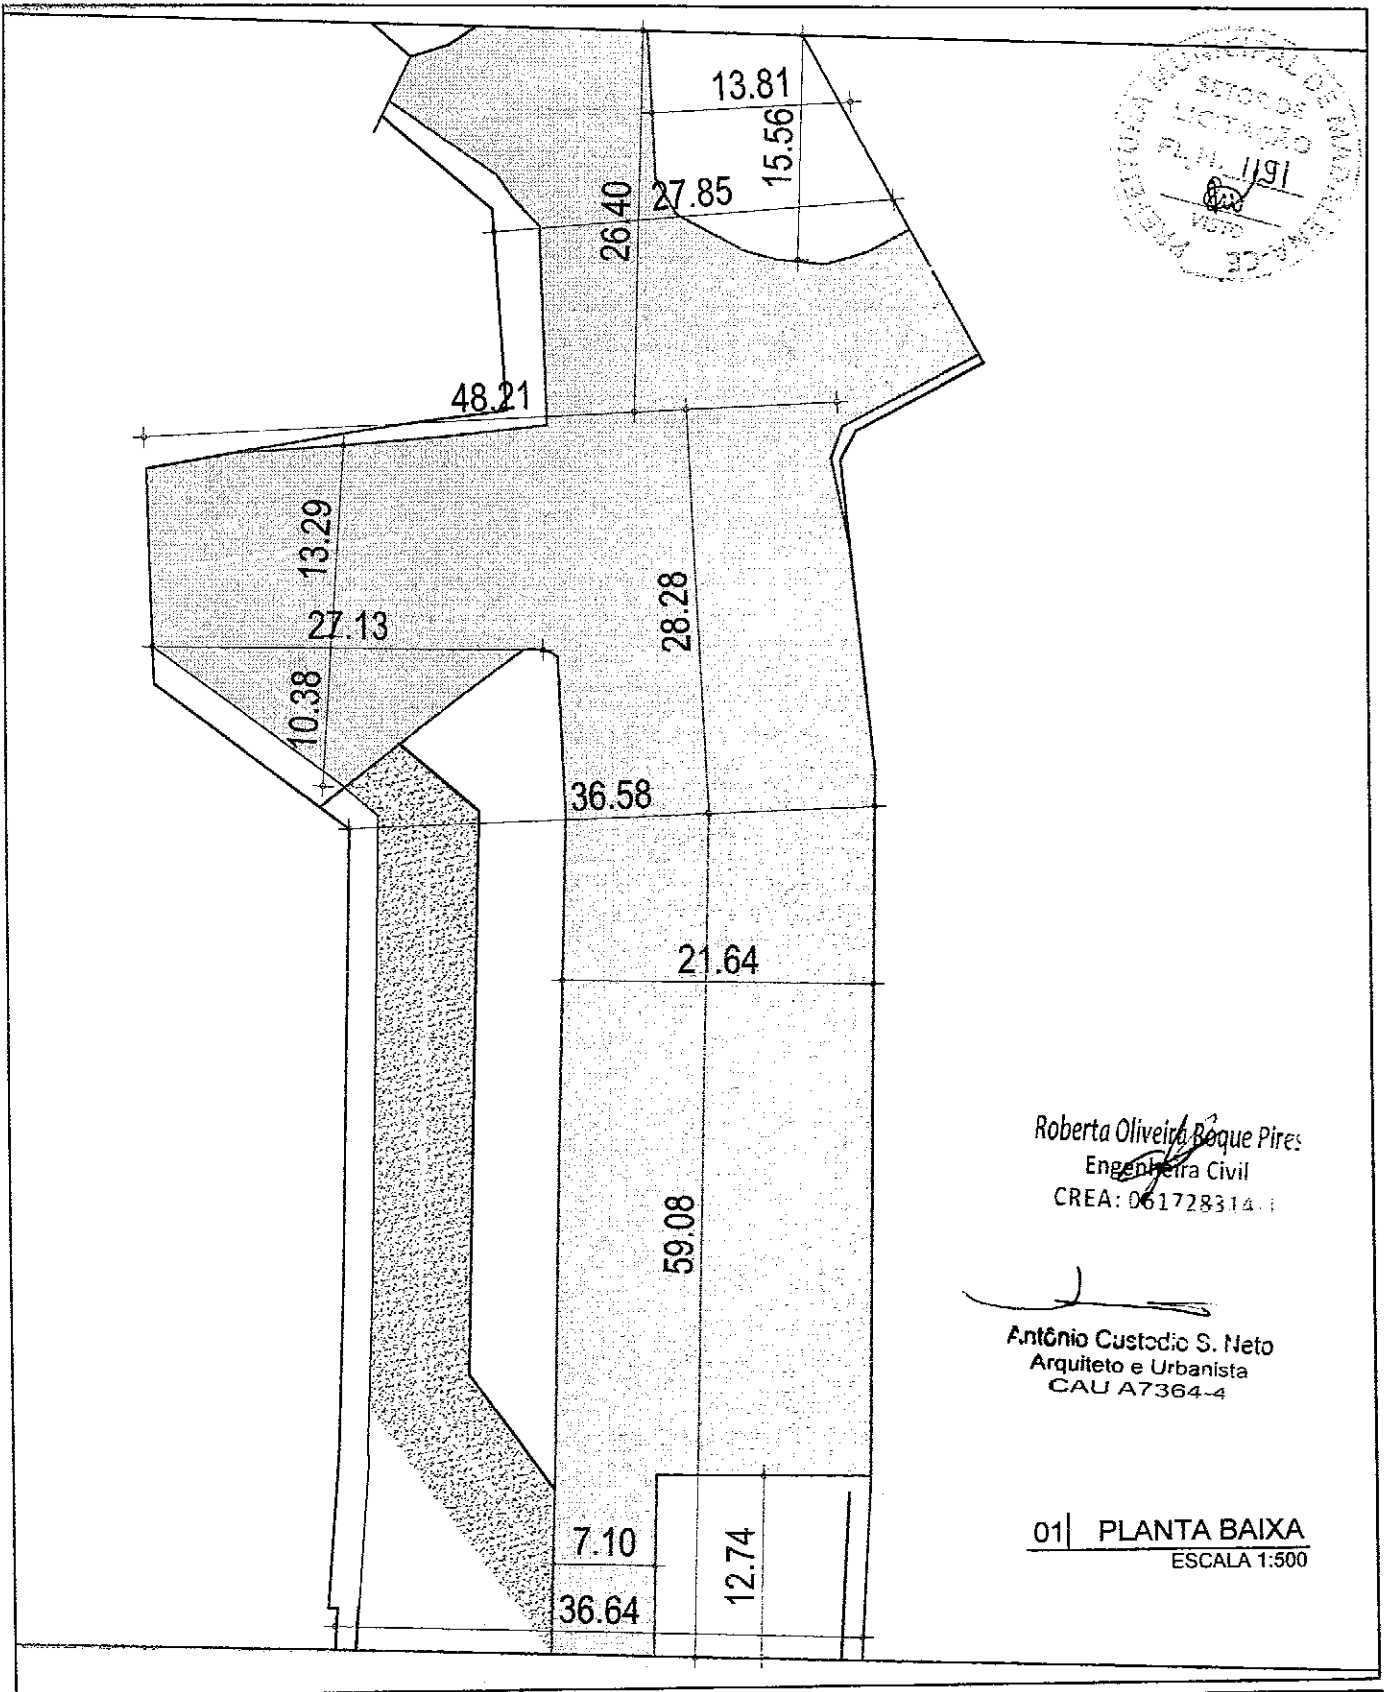
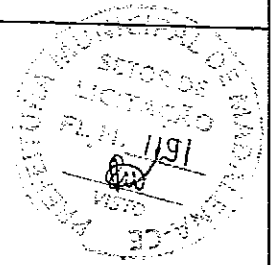


Roberta Oliveira Roque Pires
Engenheira Civil
CREA: 061728314-1

Antônio Custódio S. Neto
Arquiteto e Urbanista
CAU A7364-4

01 | PLANTA BAIXA
ESCALA 1:500

 CUSTÓDIOSANTOS ARQUITETURA <small>Orcamó Projetos e Construções Ltda. CNPJ 03276584-0001-10 Rua Eduardo Salgado, 412, Salas 03 e 04 - Aldeia CEP 60150-280 Fortaleza-CE - Fone: (85) 32647677</small>	REFORMA E AMPLIAÇÃO DA AVENIDA ANTÔNIO COSTA VIEIRA		SERVIÇO	PROFISSIONAL	TÍTULO	VISTO	
			PROJETO	CUSTÓDIO SANTOS - CAU 165945-8	ARQUITETO		
			PROJETO/SERVIÇO	ETAPA		CONTEÚDO DA PRANCHA	
	PROPRIETÁRIO	PREFEITURA DE MADALENA	PROJETO EXECUTIVO	- PLANTA GERAL (EXISTENTE)			
ETAPA	ORÇAMENTAÇÃO - TRECHO A4	PLANTA PARA ORÇAMENTAÇÃO	<div style="font-size: 2em; font-weight: bold;">01 / 07</div>				
Nome do arquivo: TRECHO A - memoria de calculos V5.dwg							

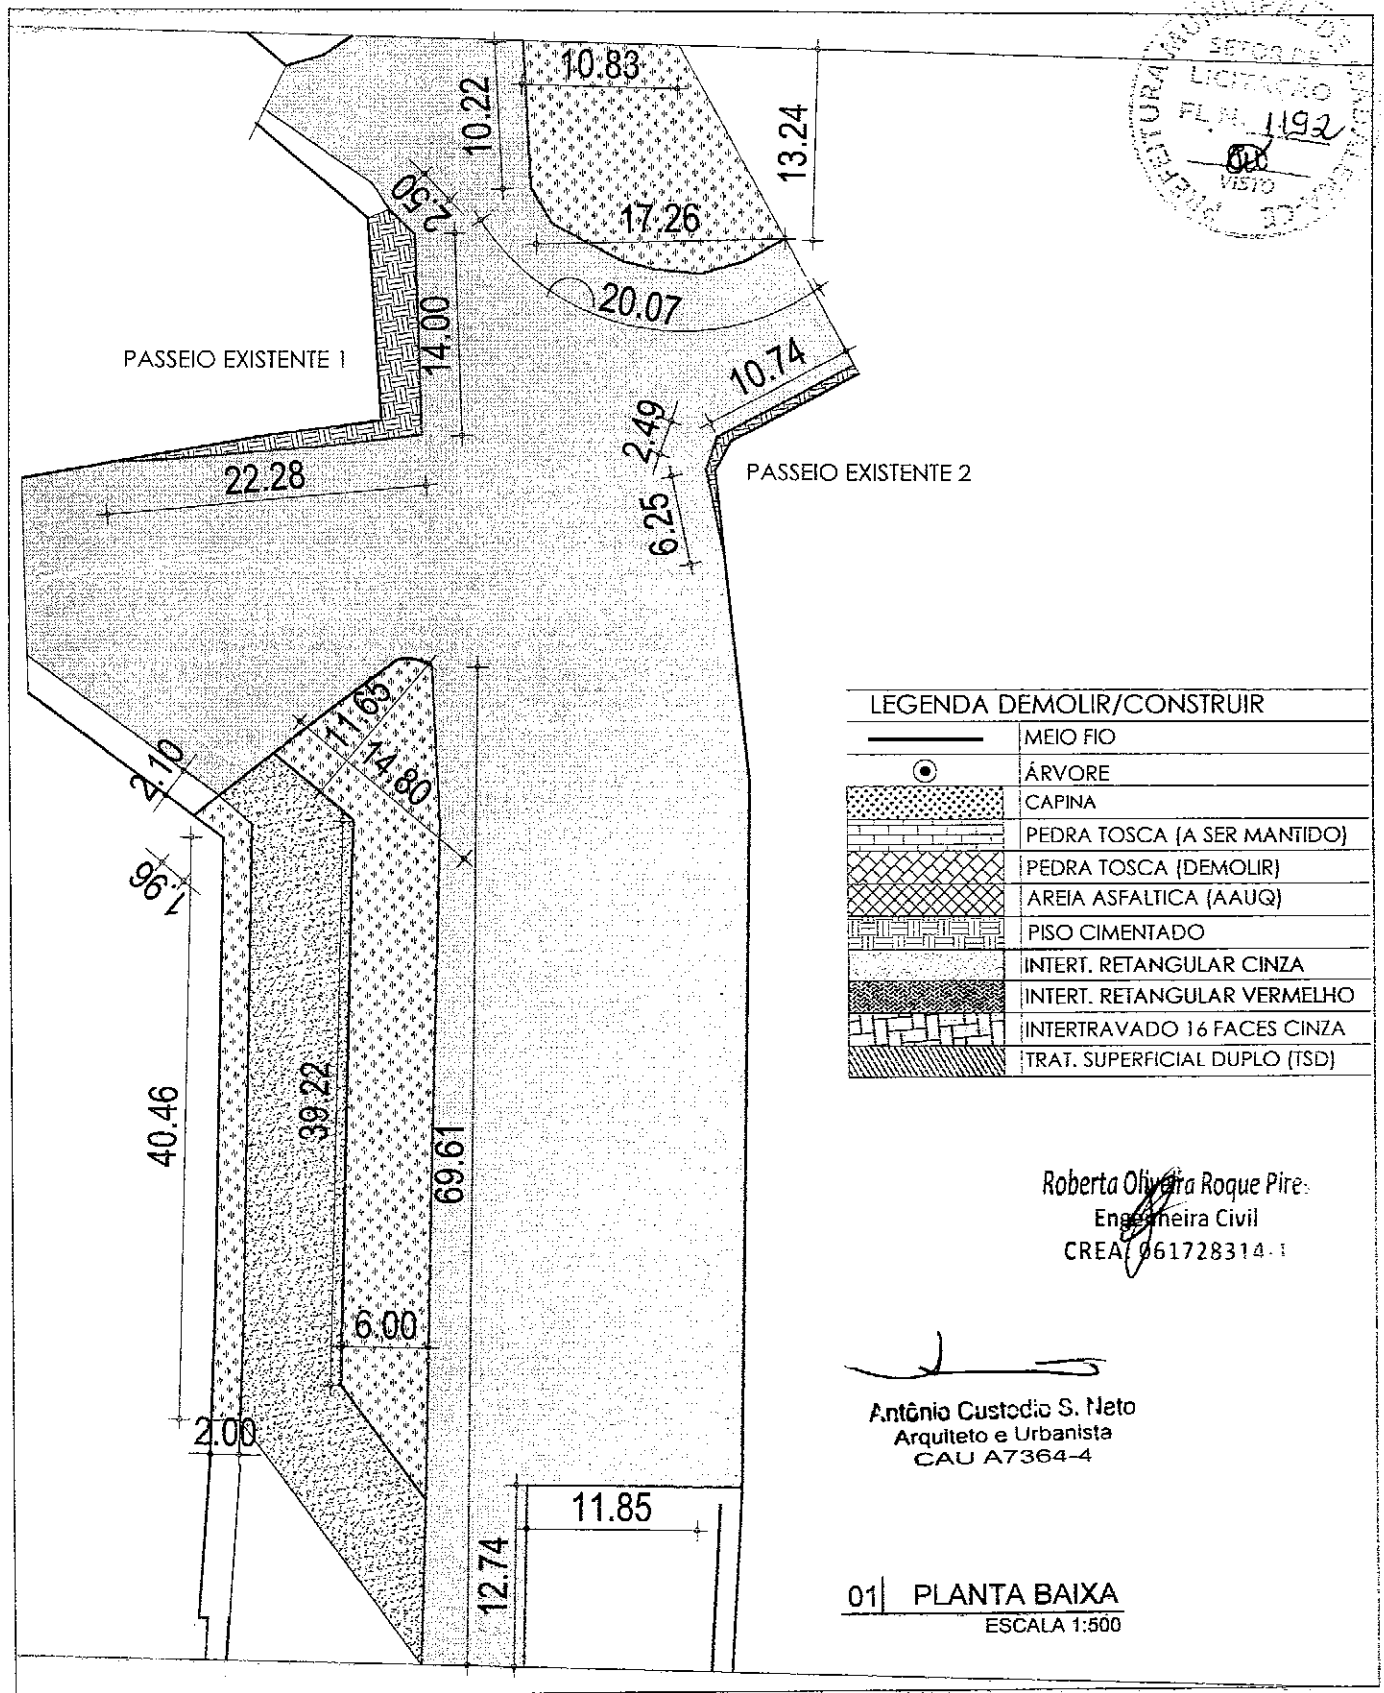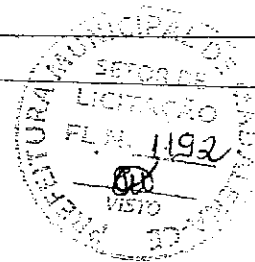




LEGENDA DEMOLIR/CONSTRUIR	
	MEIO FIO
	ÁRVORE
	CAPINA
	PEDRA TOSCA (A SER MANTIDO)
	PEDRA TOSCA (DEMOLIR)
	AREIA ASFALTICA (AAUQ)
	PISO CIMENTADO
	INTERT. RETANGULAR CINZA
	INTERT. RETANGULAR VERMELHO
	INTERTRAVADO 16 FACES CINZA
	TRAT. SUPERFICIAL DUPLO (TSD)

Roberta Oliveira Roque Pires
 Engenheira Civil
 CREA 061728314-1

Antônio Custódio S. Neto
 Arquiteto e Urbanista
 CAU A7364-4

01 | PLANTA BAIXA
 ESCALA 1:500

 CUSTÓDIOSANTOS ARQUITETURA <small>Croquis Projetos e Construções Ltda. CNPJ 03276584/0001-10 Rua Eduardo Salgado, 412, Salas 03 e 04 - Aldeia CEP 60150-280 Fortaleza CE - Fone: (85) 32647677</small>	REFORMA E AMPLIAÇÃO DA AVENIDA ANTÔNIO COSTA VIEIRA		SERVIÇO	PROFISSIONAL	TÍTULO	VISTO	
	PROJETO/SERVIÇO		ETAPA	PROJETO	CUSTÓDIO SANTOS - CAU 165945-6	ARQUITETO	
	PROPRIETÁRIO		PROJETO EXECUTIVO	PROJETO	DANIEL SÁTIRO SANTOS - CAU A7364-4	ARQUITETO	
	ETAPA		REVISÃO 02	CONTEÚDO DA PRANCHA			
PREFEITURA DE MADALENA		PLANTA PARA ORÇAMENTAÇÃO	- PLANTA DE RETIRADA DE MEIO-FIO E CAPINA				
ORÇAMENTAÇÃO - TRECHO A4							
			02/07				

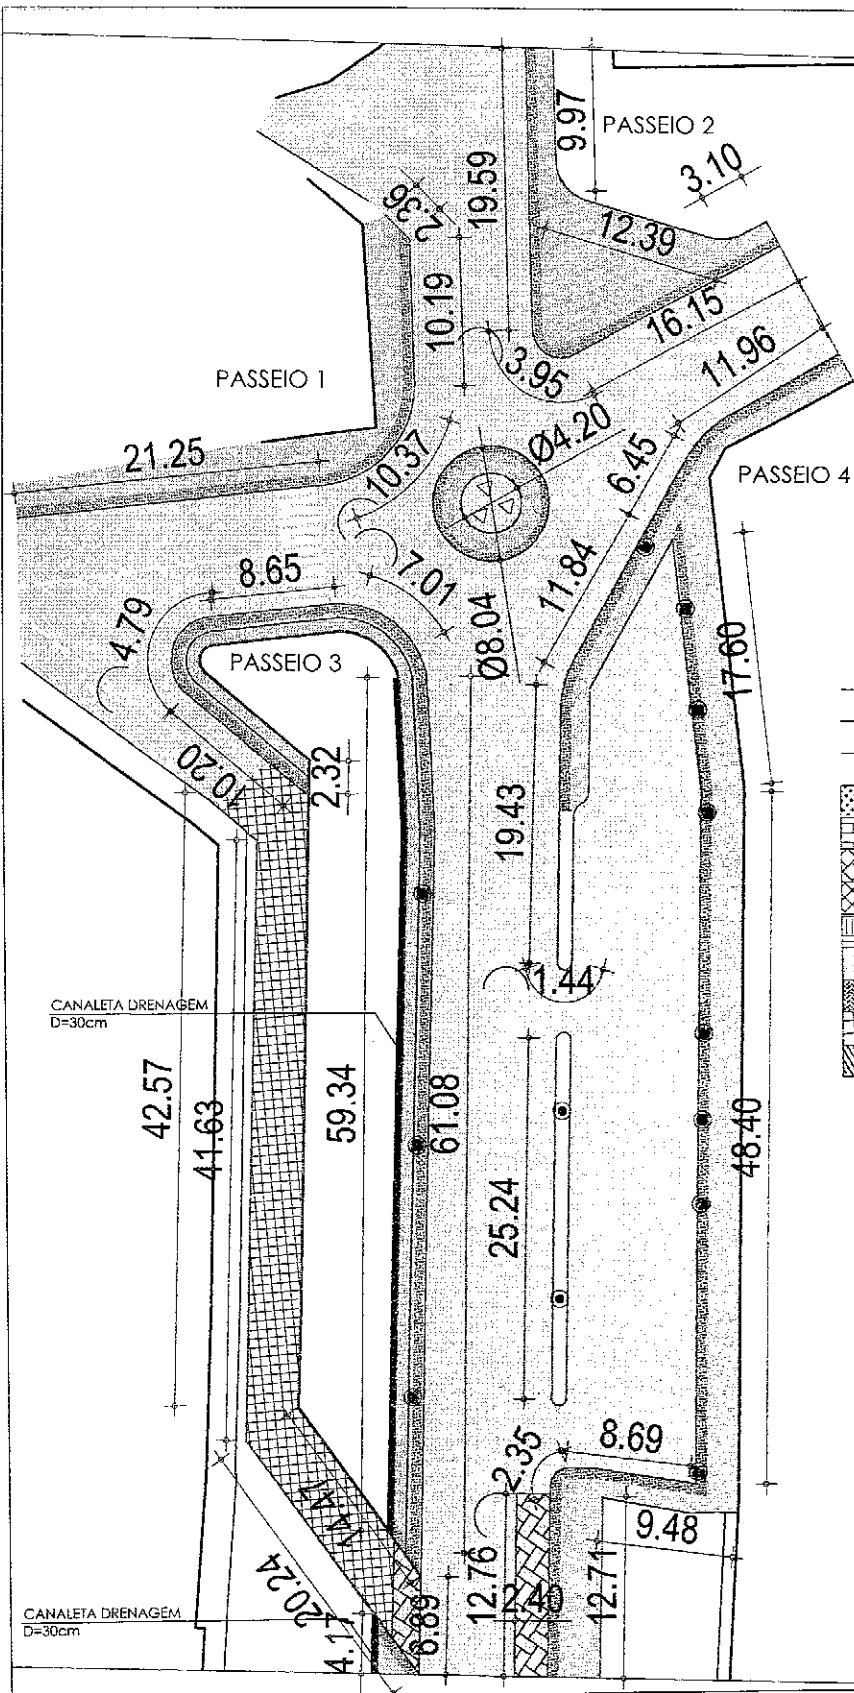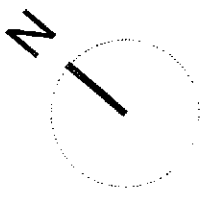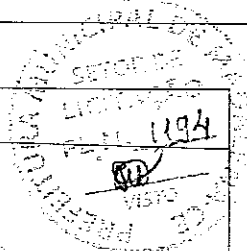




LEGENDA DEMOLIR/CONSTRUIR	
—	MEIO FIO
⊙	ÁRVORE
[Pattern]	CAPINA
[Pattern]	PEDRA TOSCA (A SER MANTIDO)
[Pattern]	PEDRA TOSCA (DEMOLIR)
[Pattern]	AREIA ASFALTICA (AAUQ)
[Pattern]	PISO CIMENTADO
[Pattern]	INTERT. RETANGULAR CINZA
[Pattern]	INTERT. RETANGULAR VERMELHO
[Pattern]	INTERTRAVADO 16 FACES CINZA
[Pattern]	TRAT. SUPERFICIAL DÚPLO (TSD)

Roberta Oliveira Roque Pires
 Engenheira Civil
 CREA: 651728314-1

Antônio Custódio S. Neto
 Arquiteto e Urbanista
 CAU A7364-4

01 | PLANTA BAIXA
 ESCALA 1:500

<p>CUSTÓDIOSANTOS ARQUITETURA</p> <p><small>Crogat Projetos e Construções Ltda. CNPJ 03276581/0001-10 Rua Eduardo Selgado, 412, salas 03 e 04 - Aldeota CEP 60150-280 Fortaleza-CE - Fone: (85) 32647677</small></p>	REFORMA E AMPLIAÇÃO DA AVENIDA ANTÔNIO COSTA VIEIRA		SERVIÇO	PROFISSIONAL	TÍTULO	VISTO
	PROJETO/SERVIÇO ETAPA		PROJETO	CUSTÓDIO SANTOS - CAU 165945-6	ARQUITETO	
	PROPRIETÁRIO PREFEITURA DE MADALENA		PROJETO	DANIEL SÁTIRO SANTOS - CAU A7364-4	ARQUITETO	
	ETAPA ORÇAMENTAÇÃO - TRECHO A4		CONTEÚDO DA PRANCHA			
		PROJETO EXECUTIVO REVISÃO 02	- PLANTA PARA DRENAGEM/PAISAGISMO		<h1>04/07</h1>	
		PLANTA PARA ORÇAMENTAÇÃO				

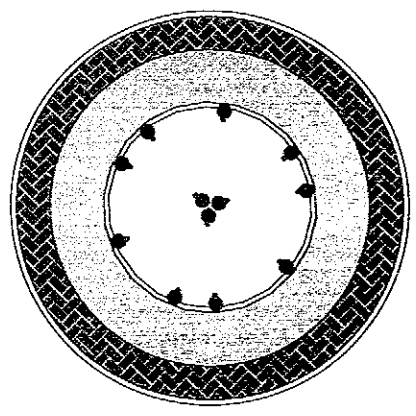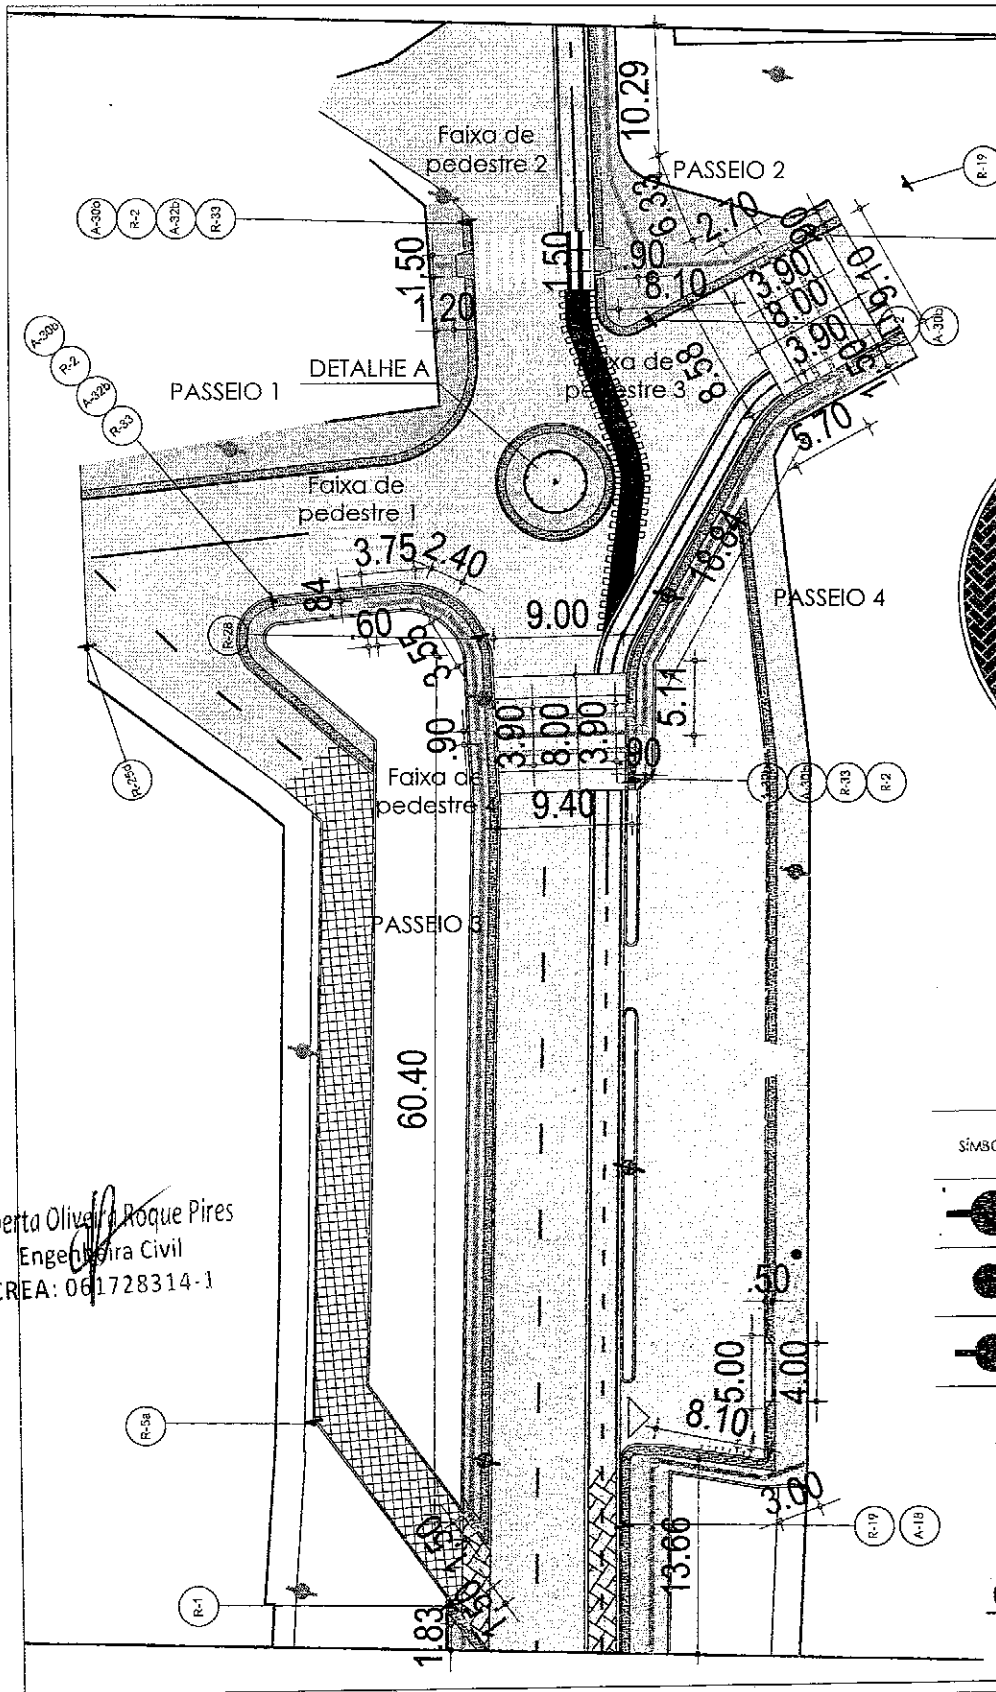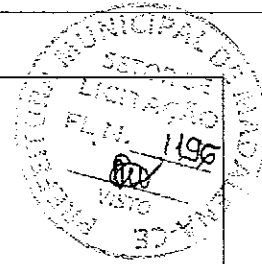

02| DETALHE A - ROTATÓRIA
ESCALA 1:150

Roberta Oliveira Roque Pires
Engenheira Civil
CREA: 061728314-1

LEGENDA ILUMINAÇÃO

SÍMBOLO	ESPECIFICAÇÃO
	Poste cônico em concreto, com duas lâmpadas em LED 250W
	Luminária refletora externa com cabeça articulada
	Poste existente com uma luminária (substituir por luminária LED 250W)

Antônio Custódio S. Neto
Arquiteto e Urbanista
CAU A7364-4

01| PLANTA BAIXA
ESCALA 1:500

Roberta Oliveira Roque Pires
Engenheira Civil
CREA: 061728314-1





CUSTÓDIOSANTOS
ARQUITETURA

Croquis Projetos e Consultorias Ltda. CNPJ 08276584/0001-10
Rua Eduardo Solgado, 412, Salas 03 e 04 - Aldeota
CEP 50150-280 Fortaleza-CE - Fone: (85) 32647677

REFORMA E AMPLIAÇÃO DA
AVENIDA ANTÔNIO COSTA VIEIRA

PROJETO/SERVIÇO	ETAPA
PROPRIETÁRIO PREFEITURA DE MADALENA	PROJETO EXECUTIVO REVISÃO 02
ETAPA ORÇAMENTAÇÃO - TRECHO A4	PLANTA PARA ORÇAMENTAÇÃO


SERVIÇO	PROFISSIONAL	TÍTULO	VISTO
PROJETO	CUSTÓDIO SANTOS - CAU 165845-6	ARQUITETO	
PROJETO	DANIEL SÁTIRO SANTOS - CAU A7364-4	ARQUITETO	
CONTEÚDO DA PRANCHA			
- PLANTA ILUMINAÇÃO E ACESSIBILIDADE			
- DETALHE A - ROTATÓRIA			
06/07			

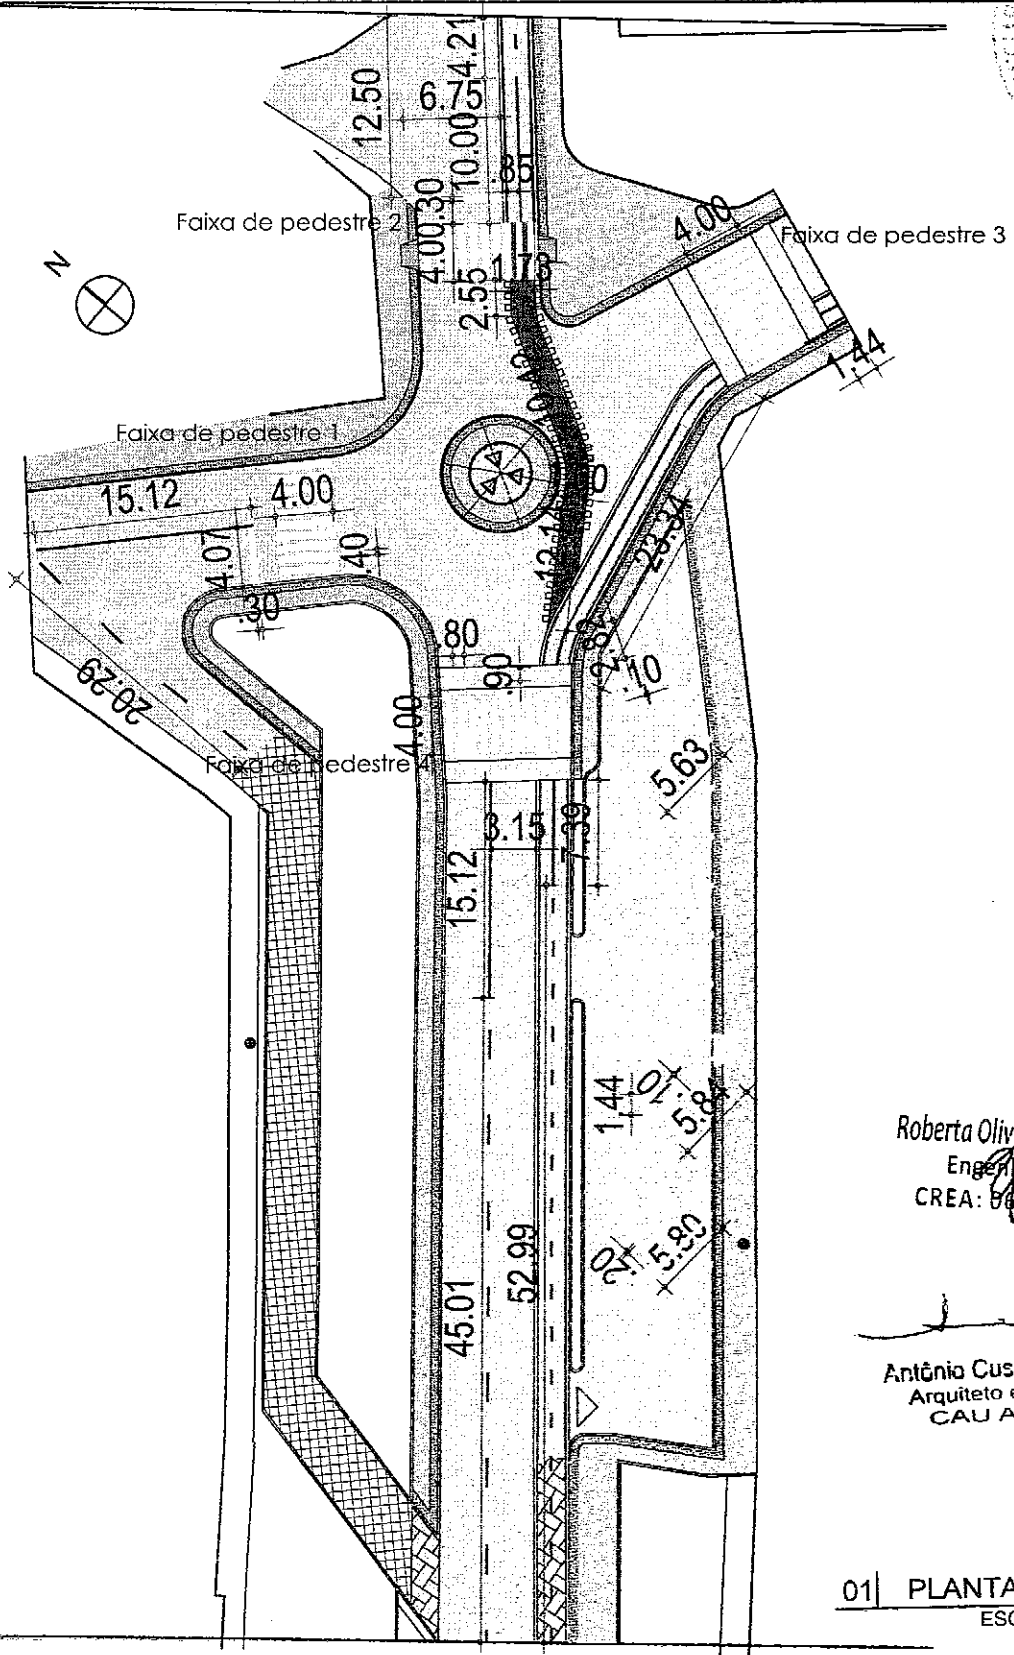
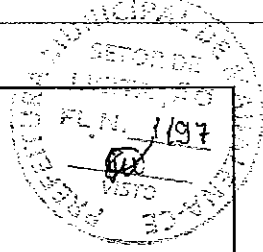


Roberta Oliveira Roque Pires
 Engenheira Civil
 CREA: 64172831-a-1

[Signature]
 Antônio Custódio S. Neto
 Arquiteto e Urbanista
 CAU A7364-4

01 | PLANTA BAIXA
 ESCALA 1:500


 CUSTÓDIOSANTOS ARQUITETURA <small>Croquis Projetos e Construções Ltda. CNPJ 032/6584 0001-10 Rua Eduardo Salgado, 412, Salas 03 e 04 - Aldeota CEP 60150 280 Fortaleza-CE - Fone: (85) 32647577</small>	REFORMA E AMPLIAÇÃO DA AVENIDA ANTÔNIO COSTA VIEIRA		SERVIÇO	PROFISSIONAL	TÍTULO	NOTA
	PROJETO/SERVIÇO ETAPA:		PROJETO	CUSTÓDIO SANTOS - CAU 165945-6	ARQUITETO	
	PROPRIETÁRIO: PREFEITURA DE MADALENA		PROJETO	DANIEL SÁTIRO SANTOS - CAU A7364-4	ARQUITETO	
	ETAPA: ORÇAMENTAÇÃO - TRECHO A4		CONTEÚDO DA PRANCHA - PLANTA PARA PINTURAS			
PROJETO EXECUTIVO REVISÃO 01		<div style="text-align: right; font-size: 2em; font-weight: bold;">07/07</div>				

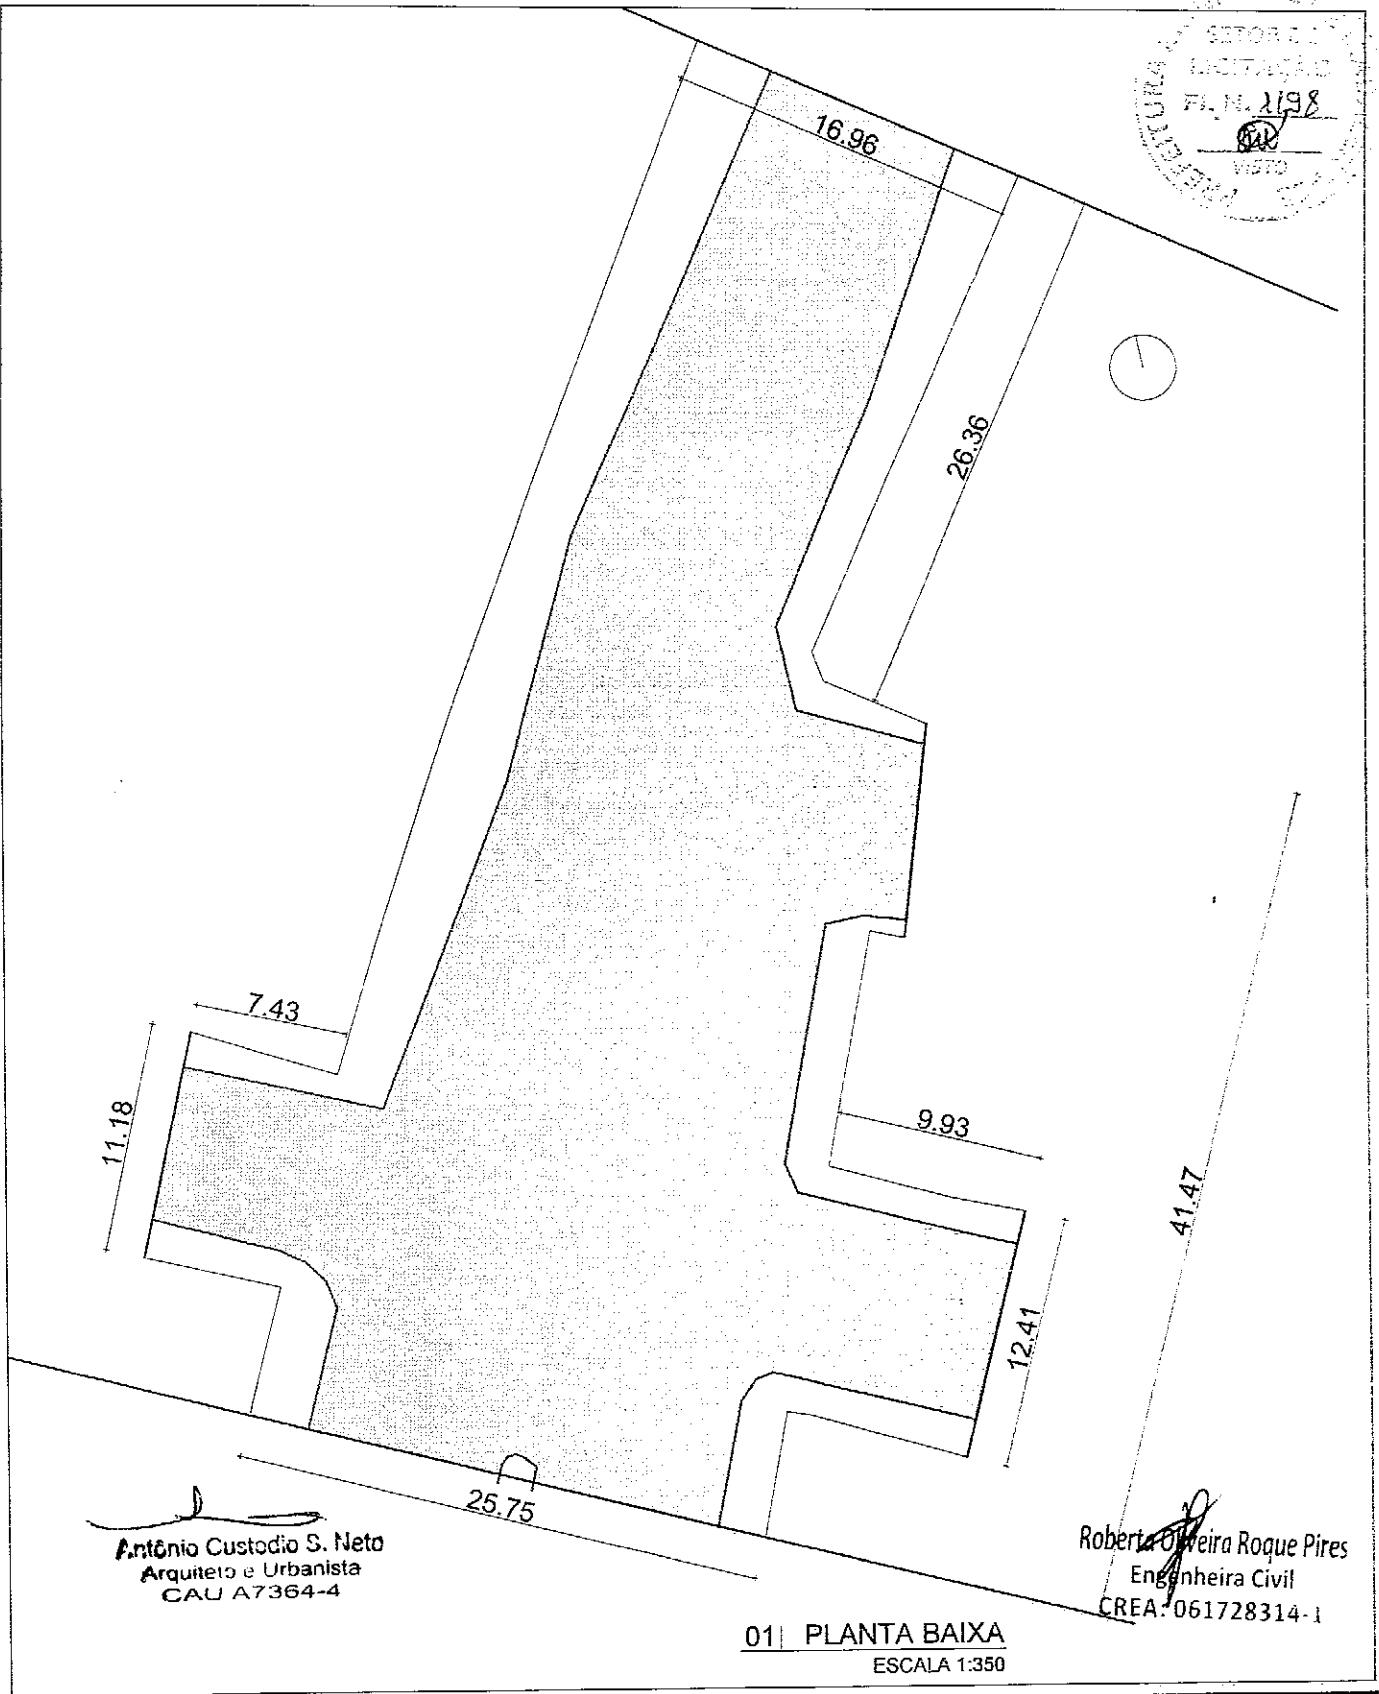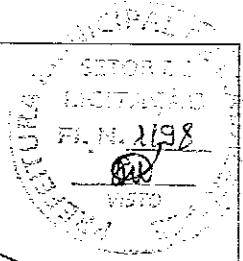


Antônio Custódio S. Neto
Arquiteto e Urbanista
CAU A7364-4


Roberta Oliveira Roque Pires
Engenheira Civil
CREA: 061728314-1

01 | PLANTA BAIXA
ESCALA 1:350

 CUSTÓDIOSANTOS ARQUITETURA <small>Croqui Projetos e Construções Ltda. CNPJ 03276584/0001-10 Rua Eduardo Solórzano, 412, Sala 03 e 04 - Aldeia CEP 60139-280 Fortaleza-CE - Fone: (85) 3267727</small>	REFORMA E AMPLIAÇÃO DA AVENIDA ANTÔNIO COSTA VIEIRA		SERVICO	PROFISSIONAL	TITULO	VISTO
			PROJETO	CUSTÓDIO SANTOS - CAU 185945-6	ARQUITETO	
			PROJETO	DANIEL SÁTIRO SANTOS - CAU A7364-4	ARQUITETO	
			CONTEÚDO DA PRANCHA			
PROJETO/SERVICO	ETAPA		<div style="font-size: 2em; font-weight: bold;">01 / 08</div>			
PROPRIETARIO	PREFEITURA DE MADALENA	PROJETO EXECUTIVO				
ETAPA	ORÇAMENTAÇÃO - TRECHO B1	PLANTA PARA ORÇAMENTAÇÃO				
Nome do arquivo: Trecho B - memoria de calculo - orçamento V10.dwg						

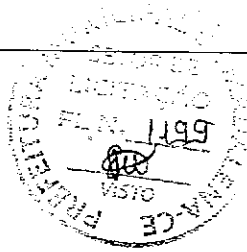

LEGENDA DEMOLIR/CONSTRUIR	
	MEIO FIO
	SARJETA / CANALETA
	GRELHA DE FERRO C/ CANALETA
	CAPINA
	ÁRVORE
	PISO CIMENTADO/CERÂMICO
	PEDRA TOSCA
	INTERT. RETANGULAR CINZA
	INTERT. RETANGULAR VERMELHO
	INTERTRAVADO 16 FACES CINZA
	PAVIMENTAÇÃO ASFÁLTICA

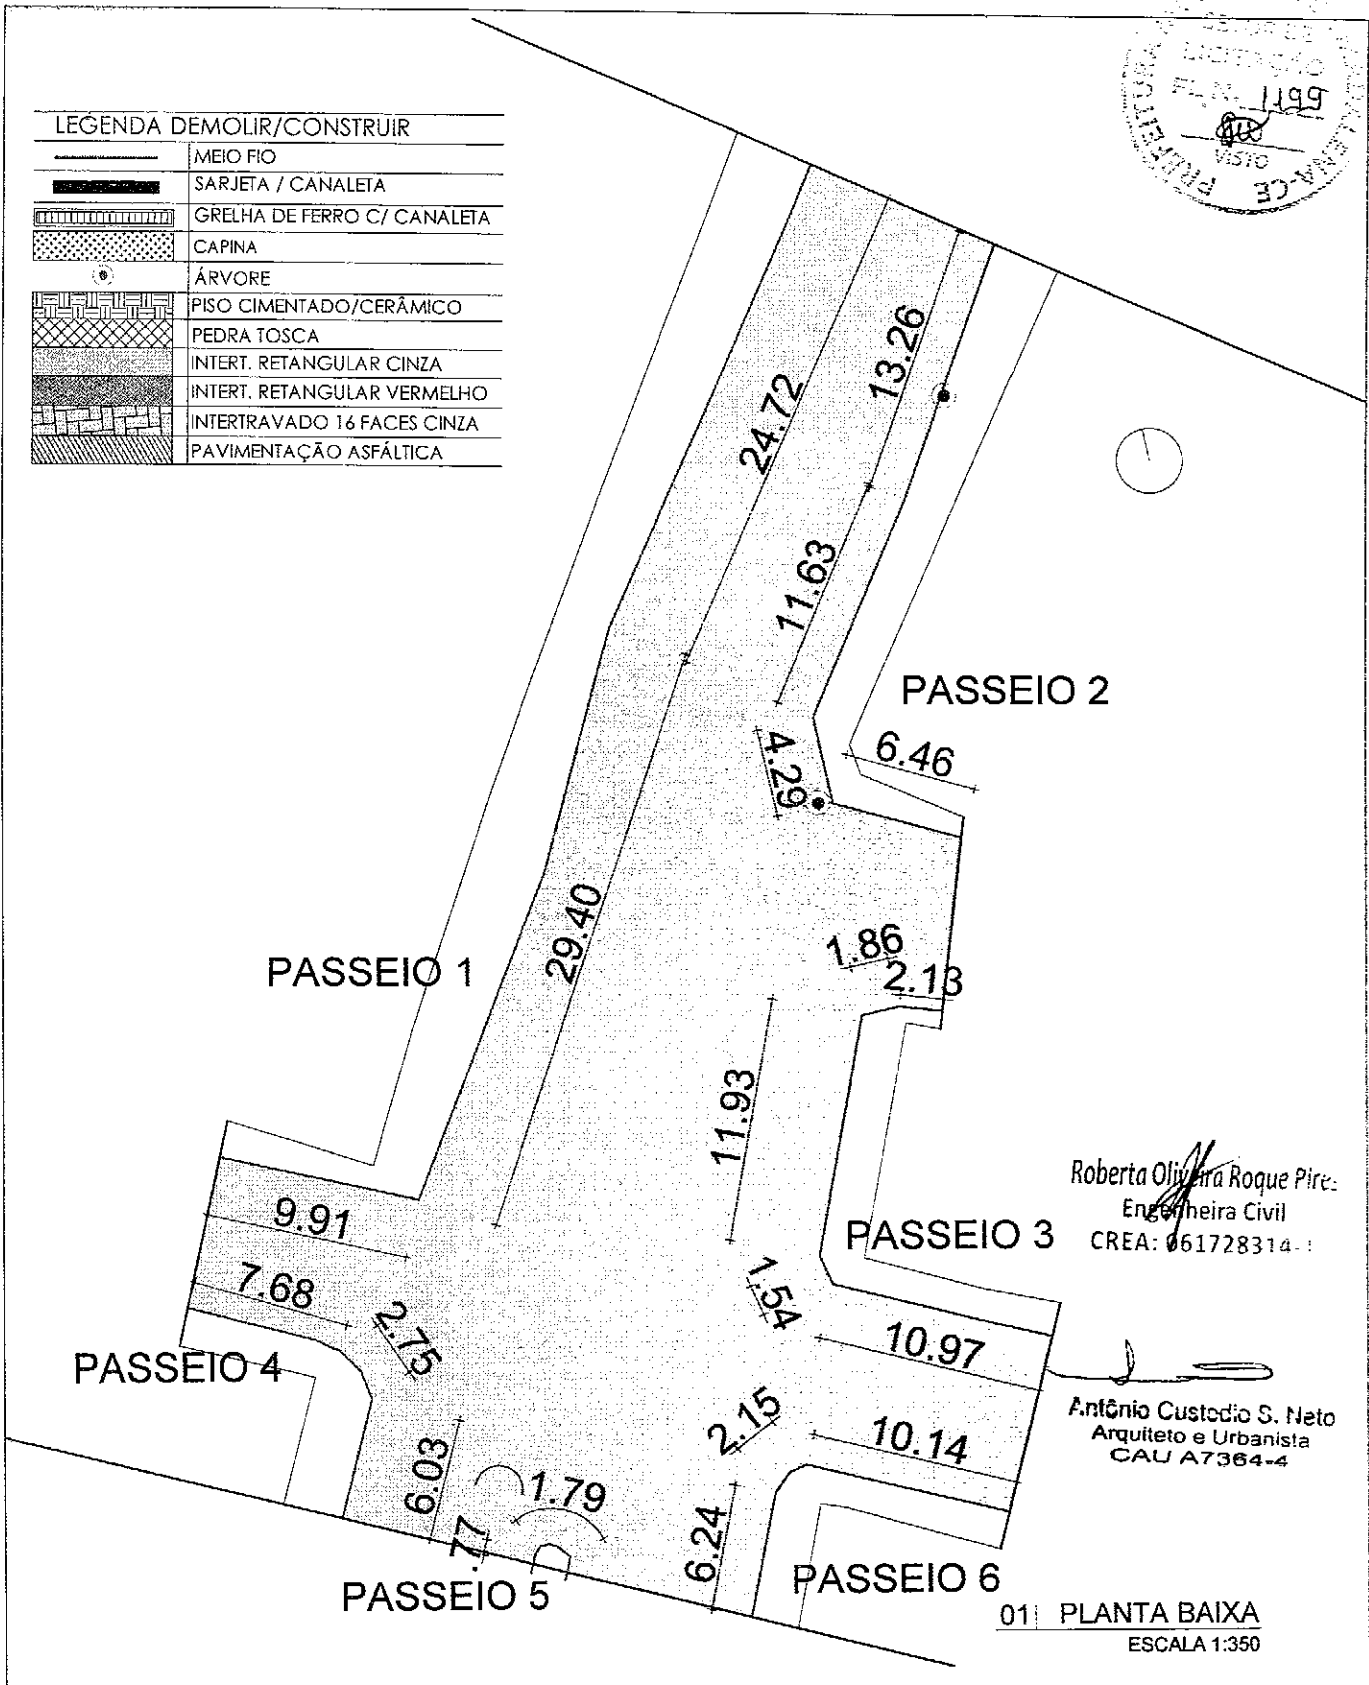

Roberta Oliveira Roque Pires:
Engenheira Civil
CREA: 061728314-1


Antônio Custódio S. Neto
Arquiteto e Urbanista
CAU A7364-4

01 PLANTA BAIXA
ESCALA 1:350


<p>CUSTÓDIOSANTOS ARQUITETURA</p> <p><small>Cicquia Projetos e Construção Ltda. CNPJ 03274984/0001-10 Rua Eduardo Sotgiado, 412, Solas 03 e 04 - Aldeia CEP: 20150-203 Fortaleza-CE - Fone: (85) 3247277</small></p>	REFORMA E AMPLIAÇÃO DA AVENIDA ANTÔNIO COSTA VIEIRA		SERVIÇO	PROFISSIONAL	TÍTULO	VISTO	
	PROJETO/SERVIÇO ETAPA		PROJETO	CUSTÓDIO SANTOS - CAU 165945-6	ARQUITETO		
	PROPRIETÁRIO PREFEITURA DE MADALENA		ETAPA	PROJETO	DANIEL SÁTIRO SANTOS - CAU A7364-4	ARQUITETO	
	ETAPA ORÇAMENTAÇÃO - TRECHO B1		PROJETO EXECUTIVO PLANTA PARA ORÇAMENTAÇÃO	CONTEÚDO DA PRANCHA - PLANTA DE DEMOLIÇÃO (DRENAGEM E PAISAGISMO)			02/08

Nome do arquivo: Trecho B - memória de cálculo - orçamento V10.dwg

Formato A4: 297mmx210mm

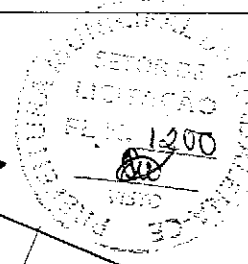

LEGENDA DEMOLIR/CONSTRUIR	
	MBO FIO
	SARJETA / CANALETA
	GRELHA DE FERRO C/ CANALETA
	CAPINA
	ÁRVORE
	PISO CIMENTADO/CERÂMICO
	PEDRA TOSCA
	INTERT. RETANGULAR CINZA
	INTERT. RETANGULAR VERMELHO
	INTERTRAVADO 16 FACES CINZA
	PAVIMENTAÇÃO ASFÁLTICA

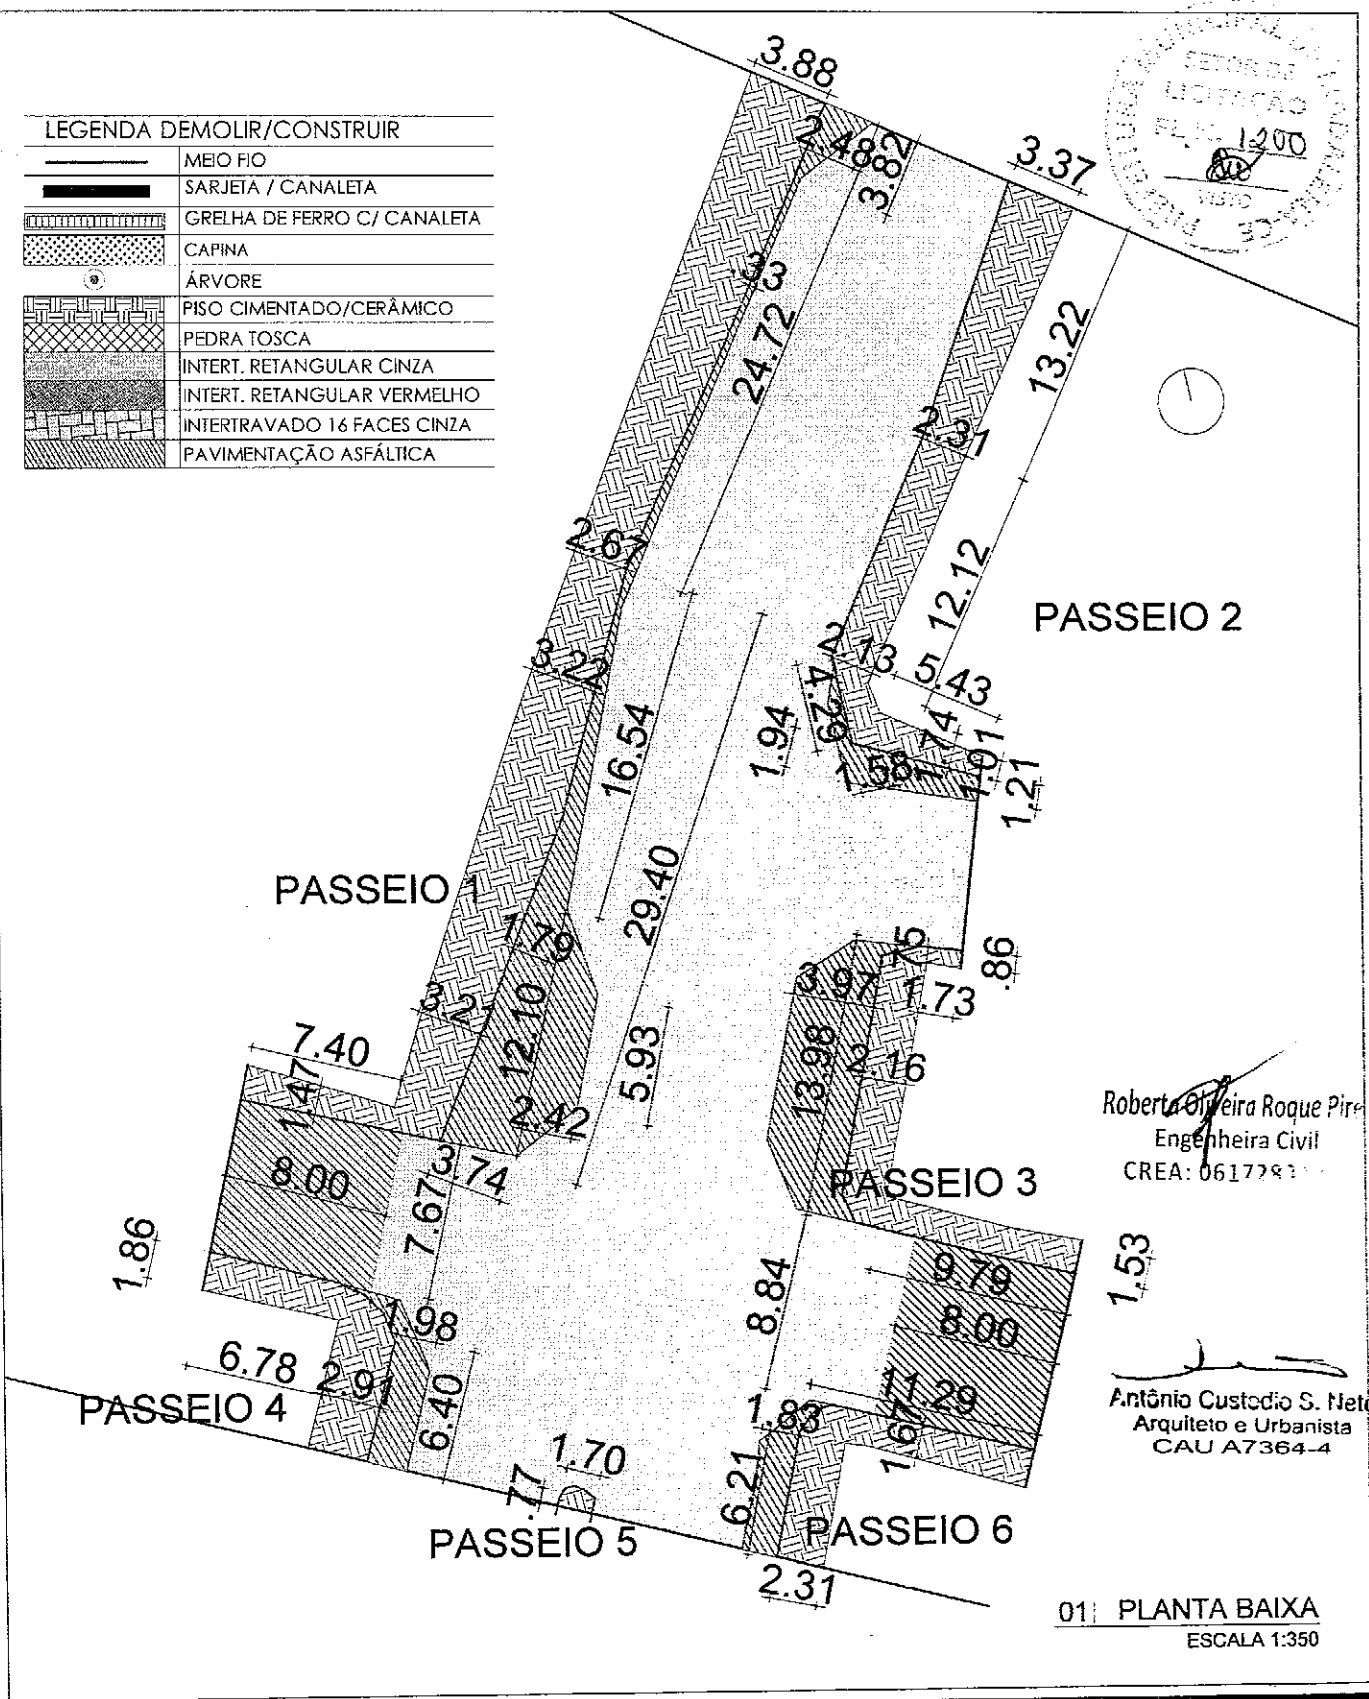

Roberta Oliveira Roque Pires
Engenheira Civil
CREA: 0617783


Antônio Custódio S. Neto
Arquiteto e Urbanista
CAU A7364-4

01 | PLANTA BAIXA
ESCALA 1:350

<p>CUSTÓDIOSANTOS ARQUITETURA</p> <p><small>Croquis Projetos e Construções Ltda. CNPJ 03276984/0001-10 Rua Eduardo Saldanha, 412, Sala: 03 e 04 - Madalena CEP: 69150-283 Fortaleza - CE - Fone: (85) 32447617</small></p>	REFORMA E AMPLIAÇÃO DA AVENIDA ANTÔNIO COSTA VIEIRA		SERVIÇO	PROFISSIONAL	TÍTULO	VISTO	
	PROJETO/SERVIÇO		ETAPA	PROJETO	CUSTÓDIO SANTOS - CAU 165945-6	ARQUITETO	
	PROPRIETÁRIO		PROJETO EXECUTIVO	PROJETO	DANIEL SÁTIRO SANTOS - CAU A7364-4	ARQUITETO	
	ETAPA		PLANTA PARA ORÇAMENTAÇÃO	CONTEÚDO DA PRANCHA			
ORÇAMENTAÇÃO - TRECHO B1			- PLANTA DE DEMOLIÇÃO DA PAVIMENTAÇÃO				03/08


Nome do arquivo: Trecho B - memoria de cálculo - orçamento V10.dwg

Formato A4: 297mmx210mm

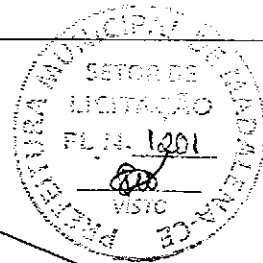

LEGENDA DEMOLIR/CONSTRUIR

	MEIO FIO
	SARJETA / CANALETA
	GRELHA DE FERRO C/ CANALETA
	CAPINA
	ÁRVORE
	PISO CIMENTADO/CERÂMICO
	PEDRA TOSCA
	INTERT. RETANGULAR CINZA
	INTERT. RETANGULAR VERMELHO
	INTERTRAVADO 16 FACES CINZA
	PAVIMENTAÇÃO ASFÁLTICA

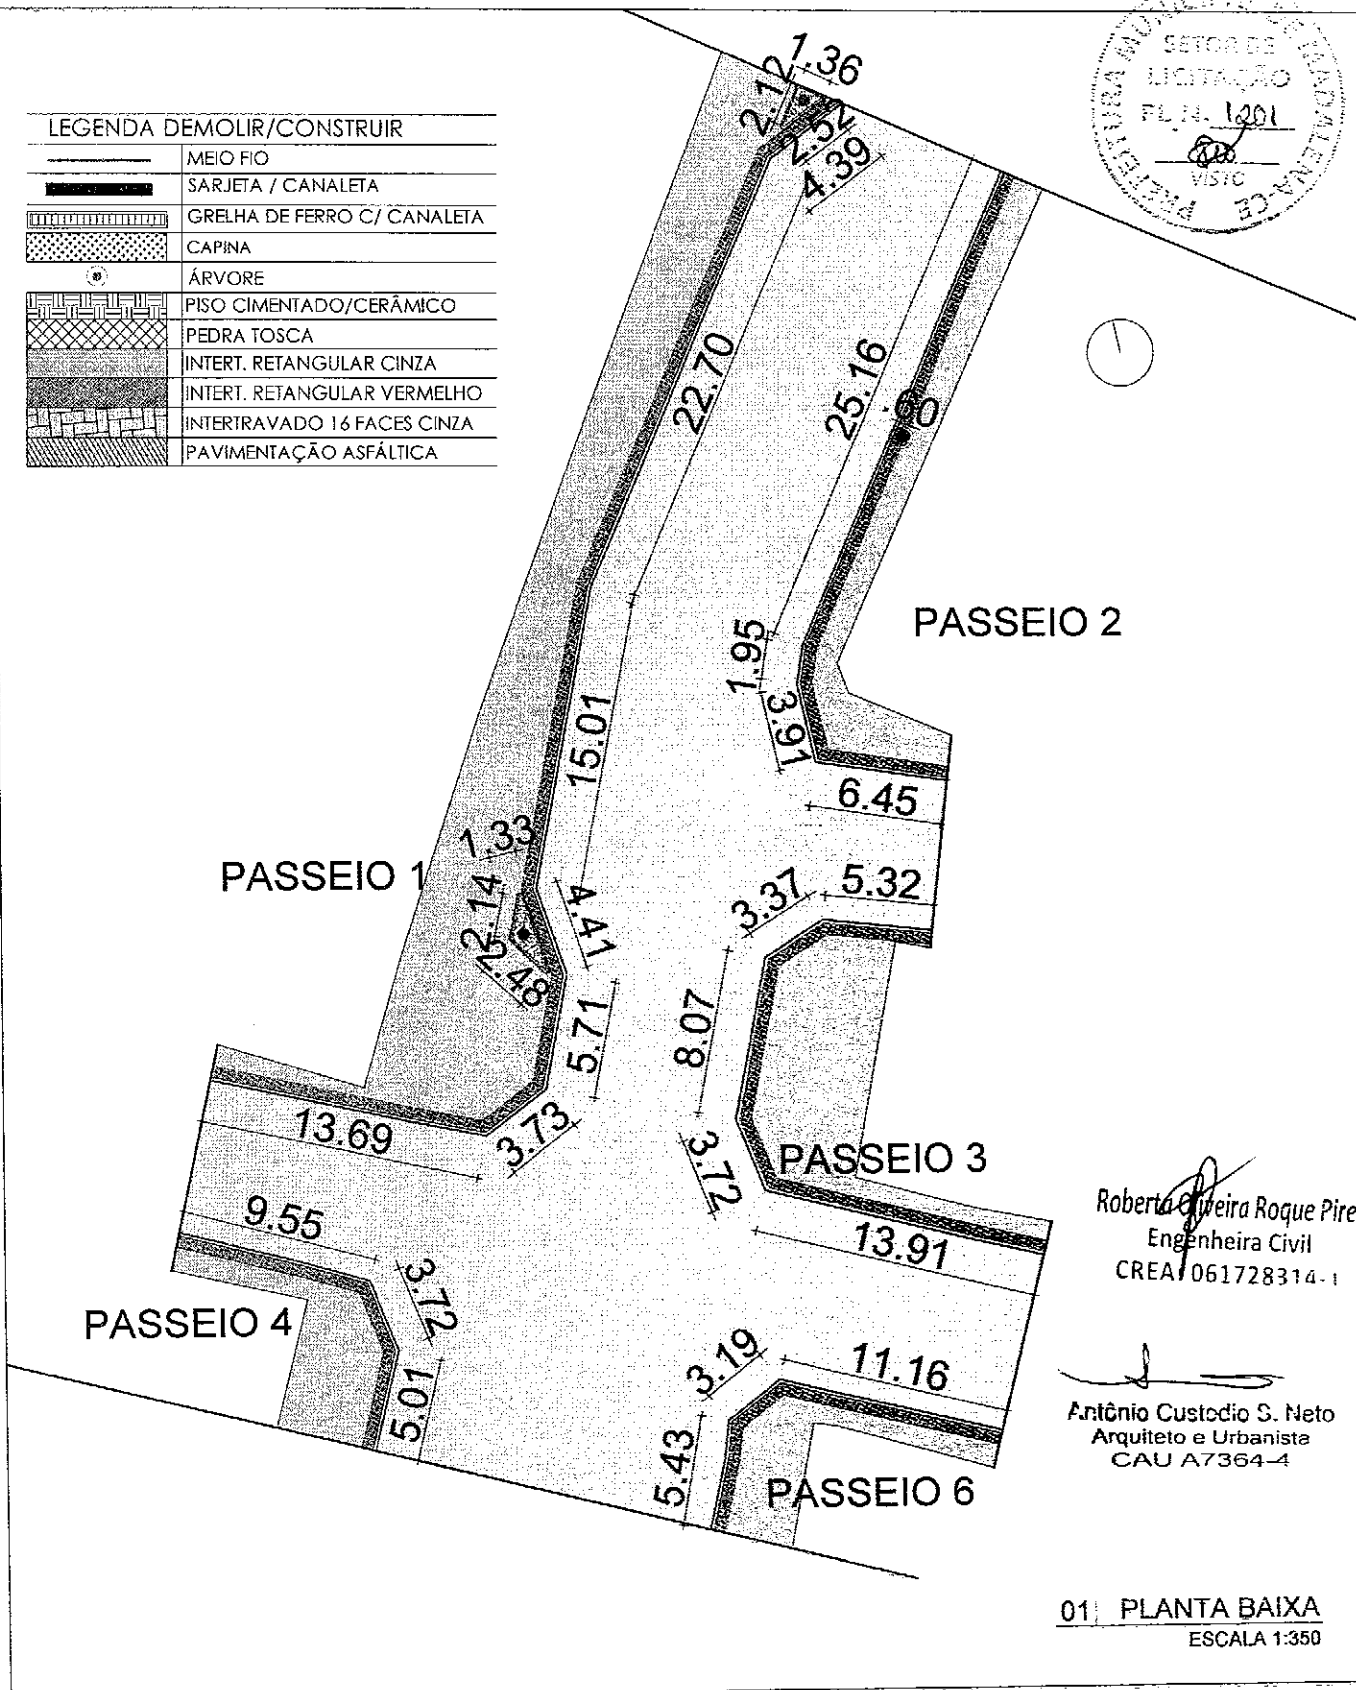

Roberta Pereira Roque Pires
Engenheira Civil
CREA 061728314-1


Antônio Custódio S. Neto
Arquiteto e Urbanista
CAU A7364-4

01 PLANTA BAIXA
ESCALA 1:350


<p>CUSTÓDIOS SANTOS ARQUITETURA</p> <p><small>Cipriano Projetos e Construções Ltda. CNPJ 03276984/0001-10 Rua Eduardo Salgado, 412, Sala 03 e 04 - Aldeia CEP 20130-280 Fortaleza-CE - Fone: (85) 32647677</small></p>	REFORMA E AMPLIAÇÃO DA AVENIDA ANTÔNIO COSTA VIEIRA		SERVIÇO	PROFISSIONAL	TÍTULO	VISTO
			PROJETO	CUSTÓDIO SANTOS - CAU 165945-6	ARQUITETO	
			PROJETO	DANIEL SATIRO SANTOS - CAU A7364-4	ARQUITETO	
			CONTÉUDO DA PRANCHA			
PROPRIETÁRIO PREFEITURA DE MADALENA		ETAPA PROJETO EXECUTIVO	- PLANTA PARA DRENAGEM/PAISAGISMO		<div style="font-size: 2em; font-weight: bold;">04/08</div>	
ETAPA ORÇAMENTAÇÃO - TRECHO B1		PLANTA PARA ORÇAMENTAÇÃO				

Nome do arquivo: Trecho B - memoria de calculo - orçamento V10.dwg

Formato A4: 297mmx210mm

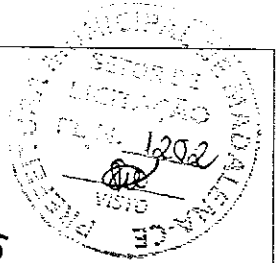

LEGENDA DEMOLIR/CONSTRUIR	
	MEIO FIO
	SARJETA / CANALETA
	GRELHA DE FERRO C/ CANALETA
	CAPINA
	ÁRVORE
	PISO CIMENTADO/CERÂMICO
	PEDRA TOSCA
	INTERT. RETANGULAR CINZA
	INTERT. RETANGULAR VERMELHO
	INTERTRAVADO 16 FACES CINZA
	PAVIMENTAÇÃO ASFÁLTICA

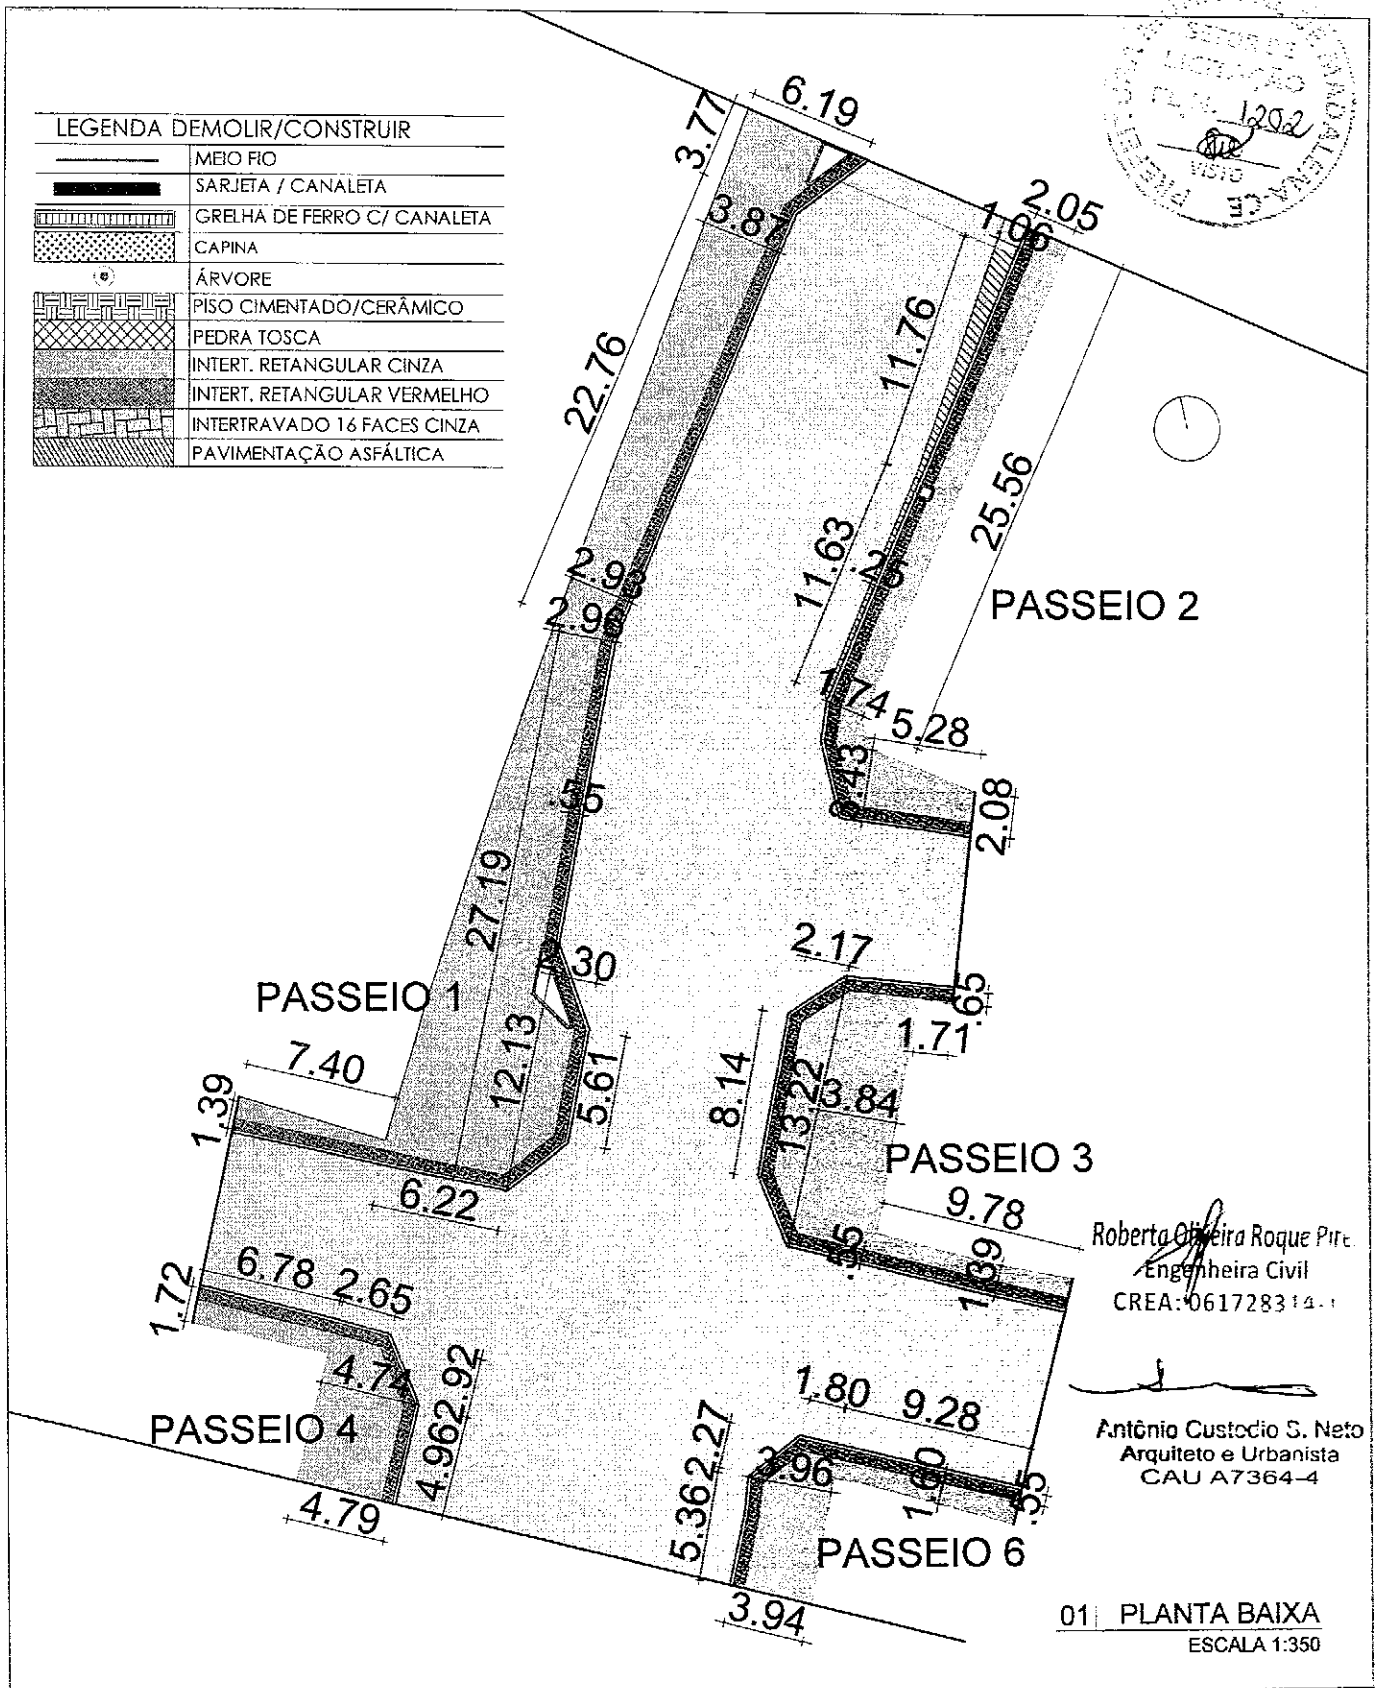

Roberta Oliveira Roque Pirat
Engenheira Civil
CREA: 061728314-1


Antônio Custódio S. Neto
Arquiteto e Urbanista
CAU A7364-4

01 | PLANTA BAIXA
ESCALA 1:350

<p>CUSTÓDIOSANTOS ARQUITETURA</p> <p><small>Cropis Projetos e Construções Ltda. CNPJ 08276594/0001-10 Rua Edsonso Salgado, 412, Jardim 03 e 04 - Aldeia CEP 64150-260 Fortaleza-CE - Fone: (85) 32447677</small></p>	REFORMA E AMPLIAÇÃO DA AVENIDA ANTÔNIO COSTA VIEIRA		SERVIÇO	PROFISSIONAL	TÍTULO	POSTO
			PROJETO	CUSTÓDIO SANTOS - CAU 165945-6	ARQUITETO	
			PROJETO	DANIEL SÁTIRO SANTOS - CAU A7364-4	ARQUITETO	
			CONTEÚDO DA PRANCHA			
PROPRIETÁRIO	ETAPA	- PLANTA PARA PAVIMENTAÇÃO				
PREFEITURA DE MADALENA	PROJETO EXECUTIVO					
ETAPA	PLANTA PARA ORÇAMENTAÇÃO					
ORÇAMENTAÇÃO - TRECHO B1		05/08				

Nome do arquivo: Trecho B - memória de cálculo - orçamento V10.dwg


Formato A4: 297mmx210mm

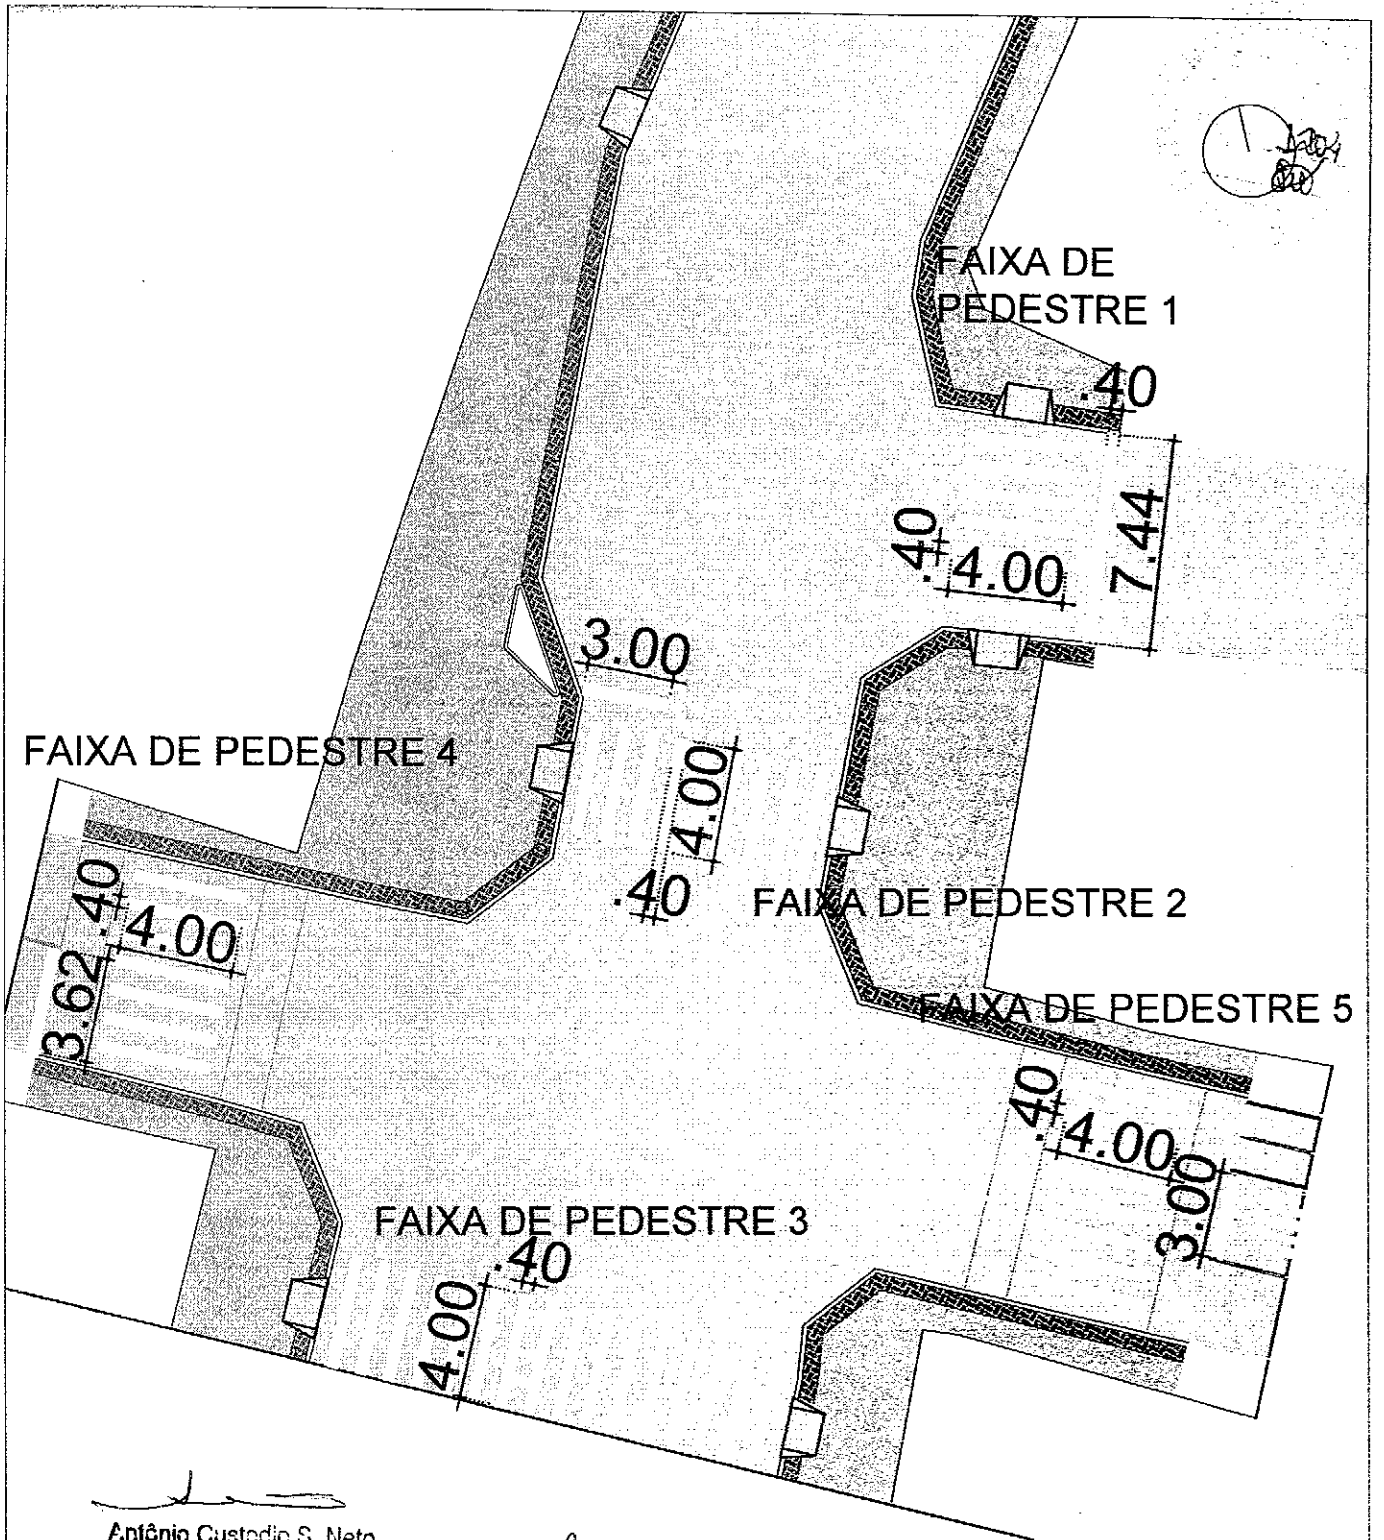


Antônio Custódio S. Neto
Arquiteto e Urbanista
CAU A7364-4

Roberta Oliveira Roque Pires
Engenheira Civil
CREA: 051728314-1

01 | PLANTA BAIXA
ESCALA 1:250

 <p>CUSTÓDIOSANTOS ARQUITETURA</p> <p><small>Croqui Projetos e Construções Ltda. CNPJ 03276984/0001-10 Rua Ezequias Salgado, 412, Solas 03 e 04 - Aldeota CEP: 60132-280 Fortaleza-CE - Fone: (85) 828-0707</small></p>	REFORMA E AMPLIAÇÃO DA AVENIDA ANTÔNIO COSTA VIEIRA		SERVIÇO	PROFISSIONAL	TÍTULO	VISÃO
			PROJETO	CUSTÓDIO SANTOS - CAU 165945-6	ARQUITETO	
			PROJETO	DANIEL SÁTIRO SANTOS - CAU A7364-4	ARQUITETO	
			CONTEÚDO DA PRANCHA			
PROPRIETÁRIO	ETAPA	- PLANTA PARA PINTURA DAS FAIXAS DE PEDESTRES				07/08
PREFEITURA DE MADALENA	PROJETO EXECUTIVO REVISÃO 01					
ETAPA	PLANTA PARA ORÇAMENTAÇÃO					
ORÇAMENTAÇÃO - TRECHO B1						


1205

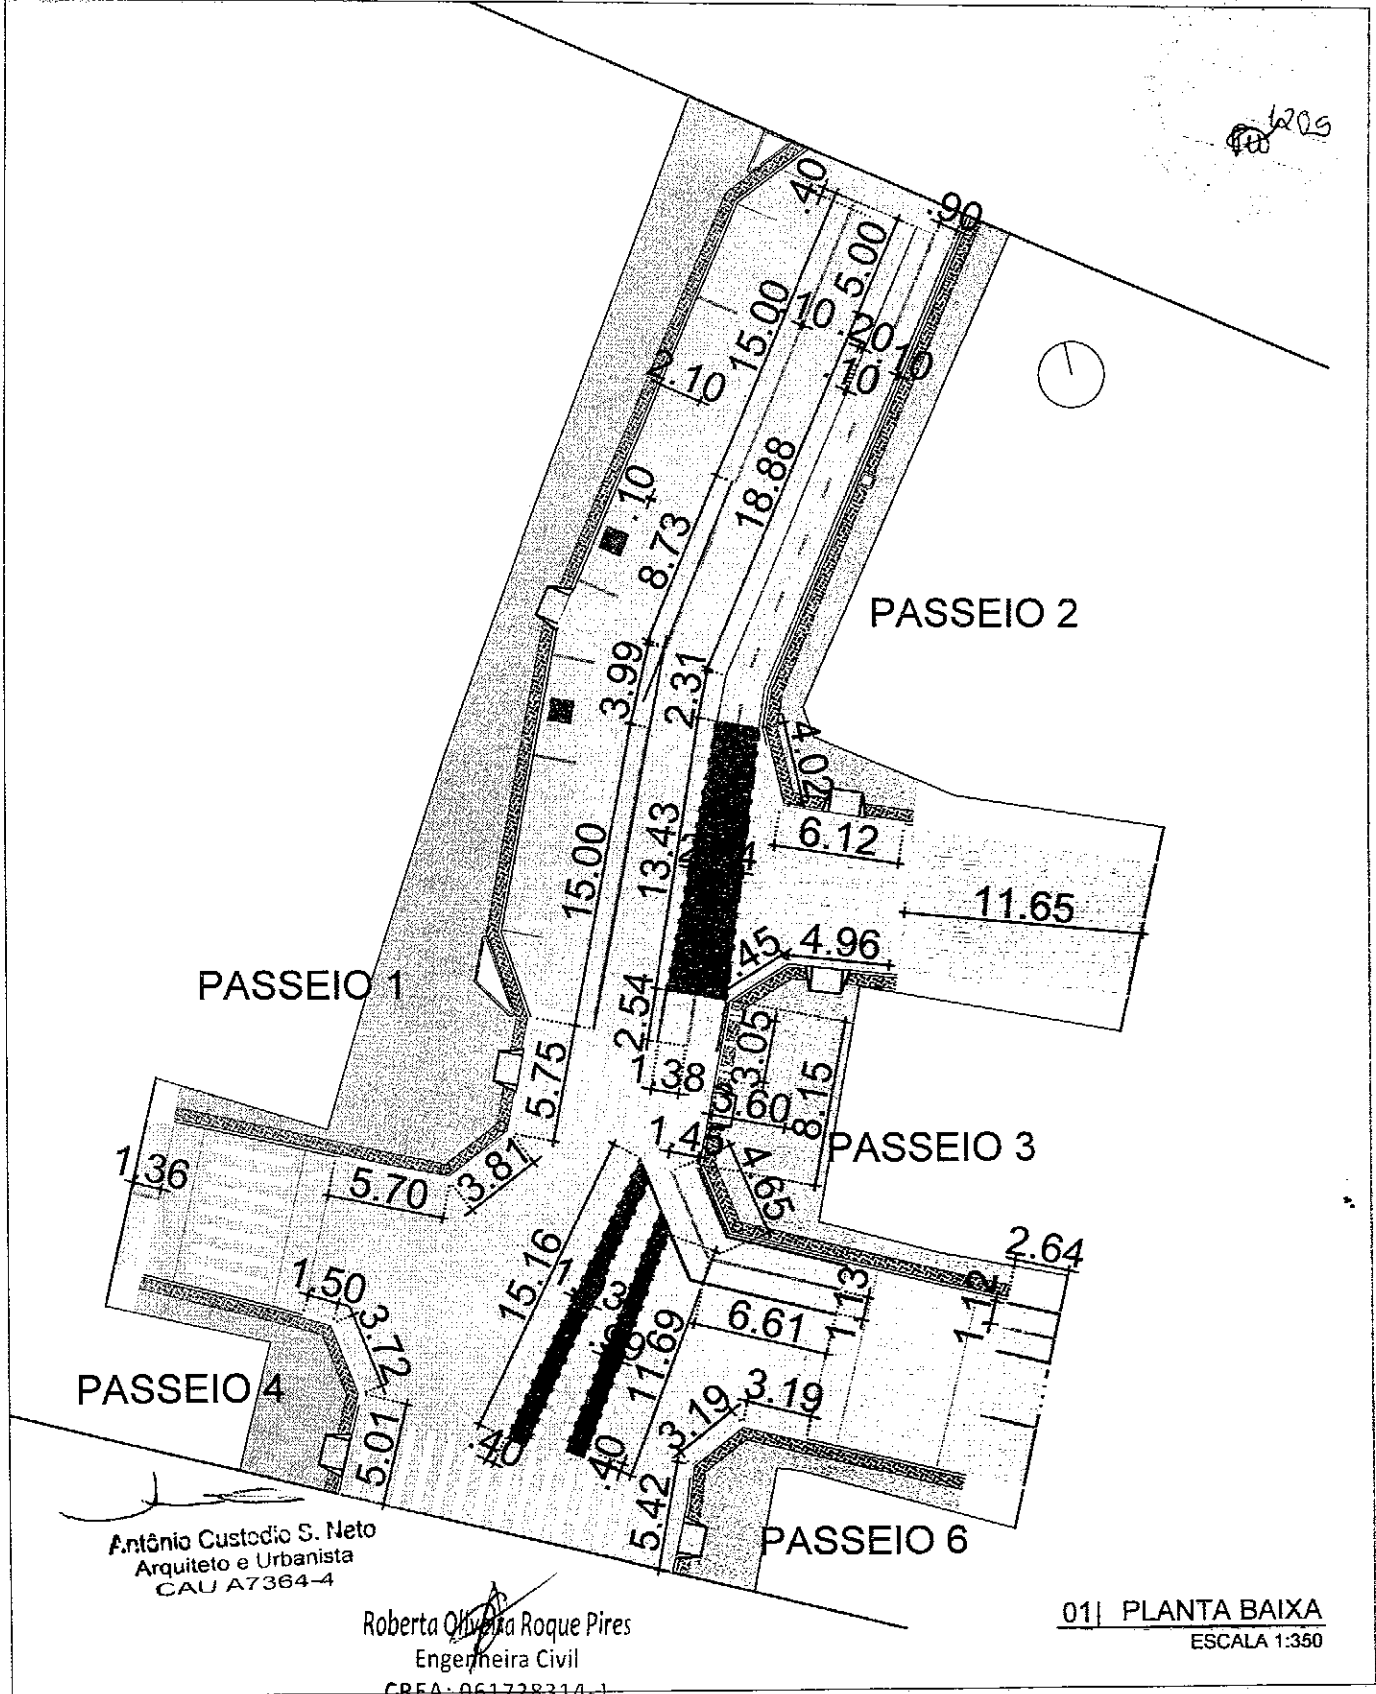


Antônio Custódio S. Neto
Arquiteto e Urbanista
CAU A7364-4

Roberta Oliveira Roque Pires
Engenheira Civil
CREA: 061728314-1

01| PLANTA BAIXA
ESCALA 1:350

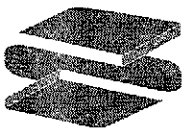 <p>CUSTÓDIOSANTOS ARQUITETURA</p> <p><small>Concepções Projetos e Consultorias Ltda. CNPJ 08276584/0001-10 Rua Eduardo Salgado, 419, Salas 03 e 04 - Aldeia CEP 60150-287 Fortaleza-CE - Fone: (85) 32847677</small></p>	REFORMA E AMPLIAÇÃO DA AVENIDA ANTÔNIO COSTA VIEIRA		SERVIÇO	PROFISSIONAL	TÍTULO	VEÍCULO	
	PROJETO/SERVIÇO		ETAPA	PROJETO	CUSTÓDIO SANTOS - CAU 165945-8	ARQUITETO	
	PROPRIETÁRIO		PROJETO EXECUTIVO REVISÃO 01	PROJETO	DANIEL SÁTIRO SANTOS - CAU A7364-4	ARQUITETO	
	ETAPA		PLANTA PARA ORÇAMENTAÇÃO	CONTEÚDO DA PRANCHA			
ORÇAMENTAÇÃO - TRECHO B1			- PLANTA PARA PINTURA DA SINALIZAÇÃO HORIZONTAL				<p>08/08</p>

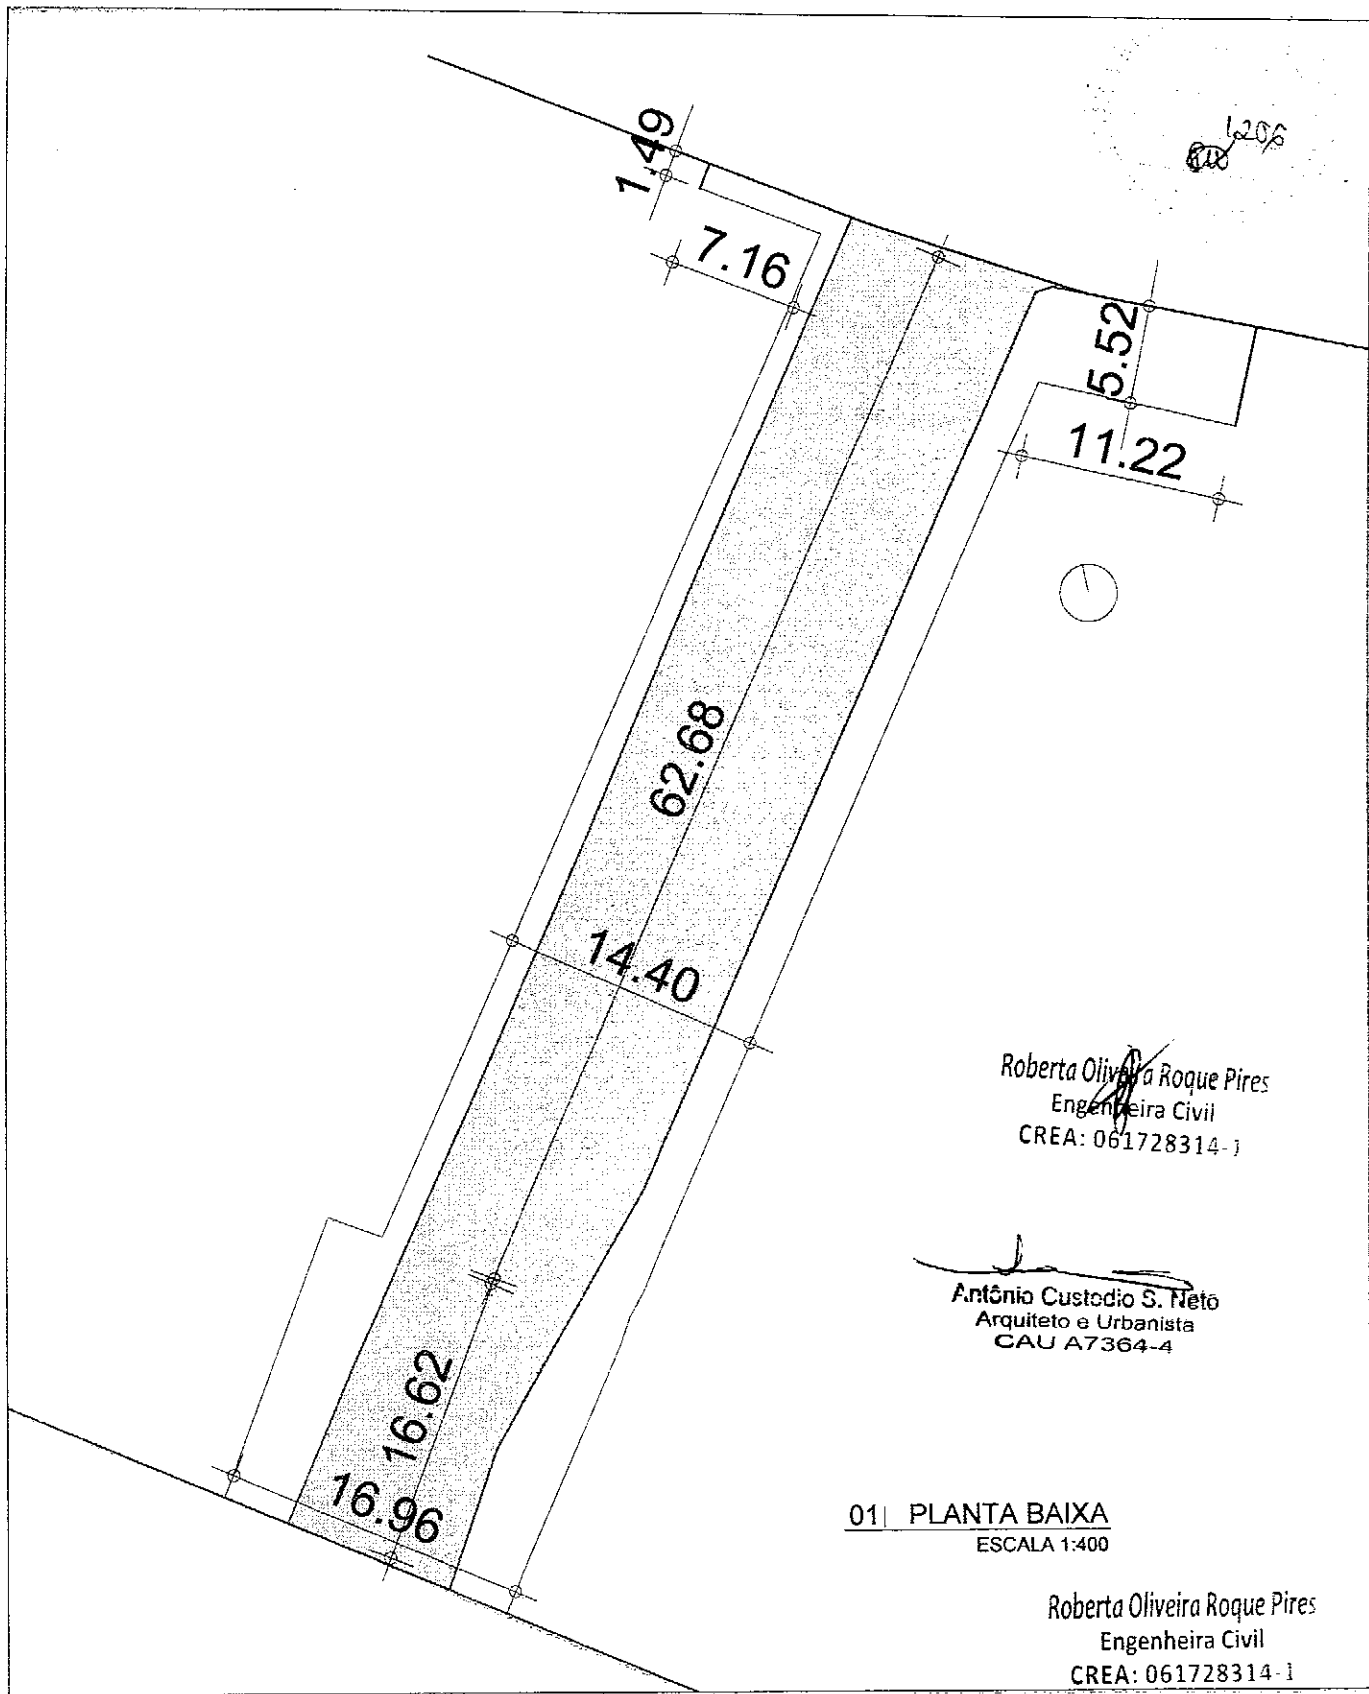

Roberta Oliveira Roque Pires
Engenheira Civil
CREA: 061728314-1

Antônio Custódio S. Neto
Arquiteto e Urbanista
CAU A7364-4

01 | PLANTA BAIXA
ESCALA 1:400

Roberta Oliveira Roque Pires
Engenheira Civil
CREA: 061728314-1



CUSTÓDIOSANTOS
ARQUITETURA

Croqui Projetos e Construções Ltda. CNPJ 03274594/0001-10
Rua Eduardo Galgardo, 412, Solos 03 e 04 - Aldeia
CSP 05159-207 Fone: (051) 32647277

**REFORMA E AMPLIAÇÃO DA AVENIDA
ANTÔNIO COSTA VIEIRA**

PROJETO/SERVICO	ETAPA
PROPRIETARIO PREFEITURA DE MADALENA	PROJETO EXECUTIVO
ETAPA ORÇAMENTAÇÃO - TRECHO B2	PLANTA PARA ORÇAMENTAÇÃO


SERVICO	PROFISSIONAL	TITULO	VISTO
PROJETO	CUSTÓDIO SANTOS - CAU 165945-6	ARQUITETO	
PROJETO	DANIEL SATIRO SANTOS - CAU A7364-4	ARQUITETO	
CONTEUDO DA PRANCHA			
- PLANTA GERAL (EXISTENTE)			01 / 06

Nome do arquivo: Trecho B - memoria de calculo -
orçamento V10.dwg

Formato A4: 297mmx210mm

6207

LEGENDA DEMOLIR/CONSTRUIR	
	MEIO FIO
	SARJETA / CANALETA
	GRELHA DE FERRO C/ CANALETA
	CAPINA
	ÁRVORE
	PISO CIMENTADO/CERÂMICO
	PEDRA TOSCA
	INTERT. RETANGULAR CINZA
	INTERT. RETANGULAR VERMELHO
	INTERTRAVADO 16 FACES CINZA
	PAVIMENTAÇÃO ASFÁLTICA

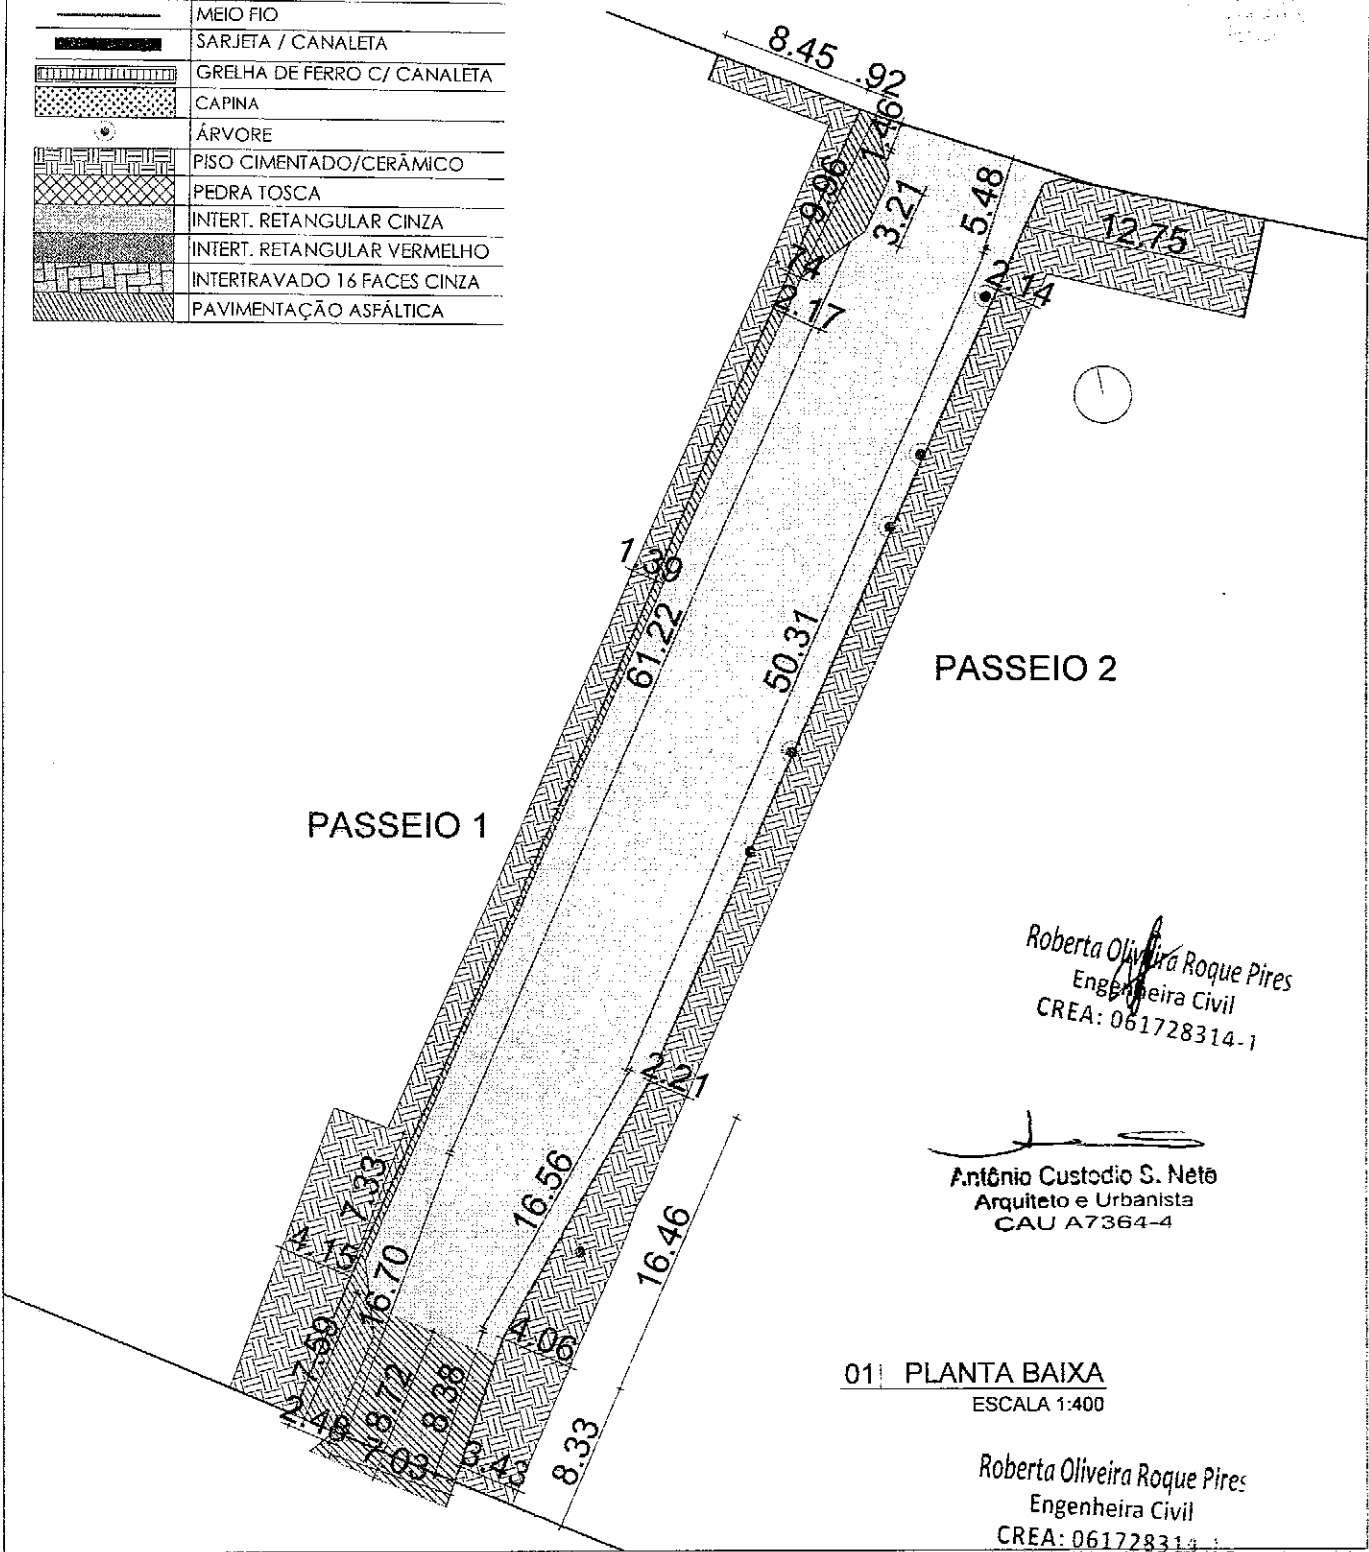

Roberta Oliveira Roque Pires
Engenheira Civil
CREA: 061728314-1

Antônio Custódio S. Neto
Arquiteto e Urbanista
CAU A7364-4

01 PLANTA BAIXA
ESCALA 1:400

Roberta Oliveira Roque Pires
Engenheira Civil
CREA: 061728314-1


 CUSTÓDIOSANTOS ARQUITETURA <small>Crostelli Projetos e Construções Ltda. CNPJ 03274584/0001-10 Rua Eduardo Tolgaoka, 412, Solos 03 e 04 - Alameda CEP 60159-250 Fortaleza - CE - Fone: (85) 32672677</small>	REFORMA E AMPLIAÇÃO DA AVENIDA ANTÔNIO COSTA VEIRA		SERVIÇO	PROFISSIONAL	TÍTULO	VISTO
	PROJETO/SERVIÇO ETAPA		PROJETO	CUSTÓDIO SANTOS - CAU 165945-6	ARQUITETO	
	PROPRIETÁRIO PREFEITURA DE MADALENA		PROJETO	DANIEL SATIRO SANTOS - CAU A7364-4	ARQUITETO	
	ETAPA ORÇAMENTAÇÃO - TRECHO B2		CONTEÚDO DA FRANCHA - PLANTA DE DEMOLIÇÃO			

02/06

Nome do arquivo: Trecho B - memoria de cálculo - orçamento V10.dwg

Formato A4: 297mmx210mm

LEGENDA DEMOLIR/CONSTRUIR	
	MEIO FIO
	SARJETA / CANALETA
	GRELHA DE FERRO C/ CANALETA
	CAPINA
	ÁRVORE
	PISO CIMENTADO/CERÂMICO
	PEDRA TOSCA
	INTERT. RETANGULAR CINZA
	INTERT. RETANGULAR VERMELHO
	INTERTRAVADO 16 FACES CINZA
	PAVIMENTAÇÃO ASFÁLTICA

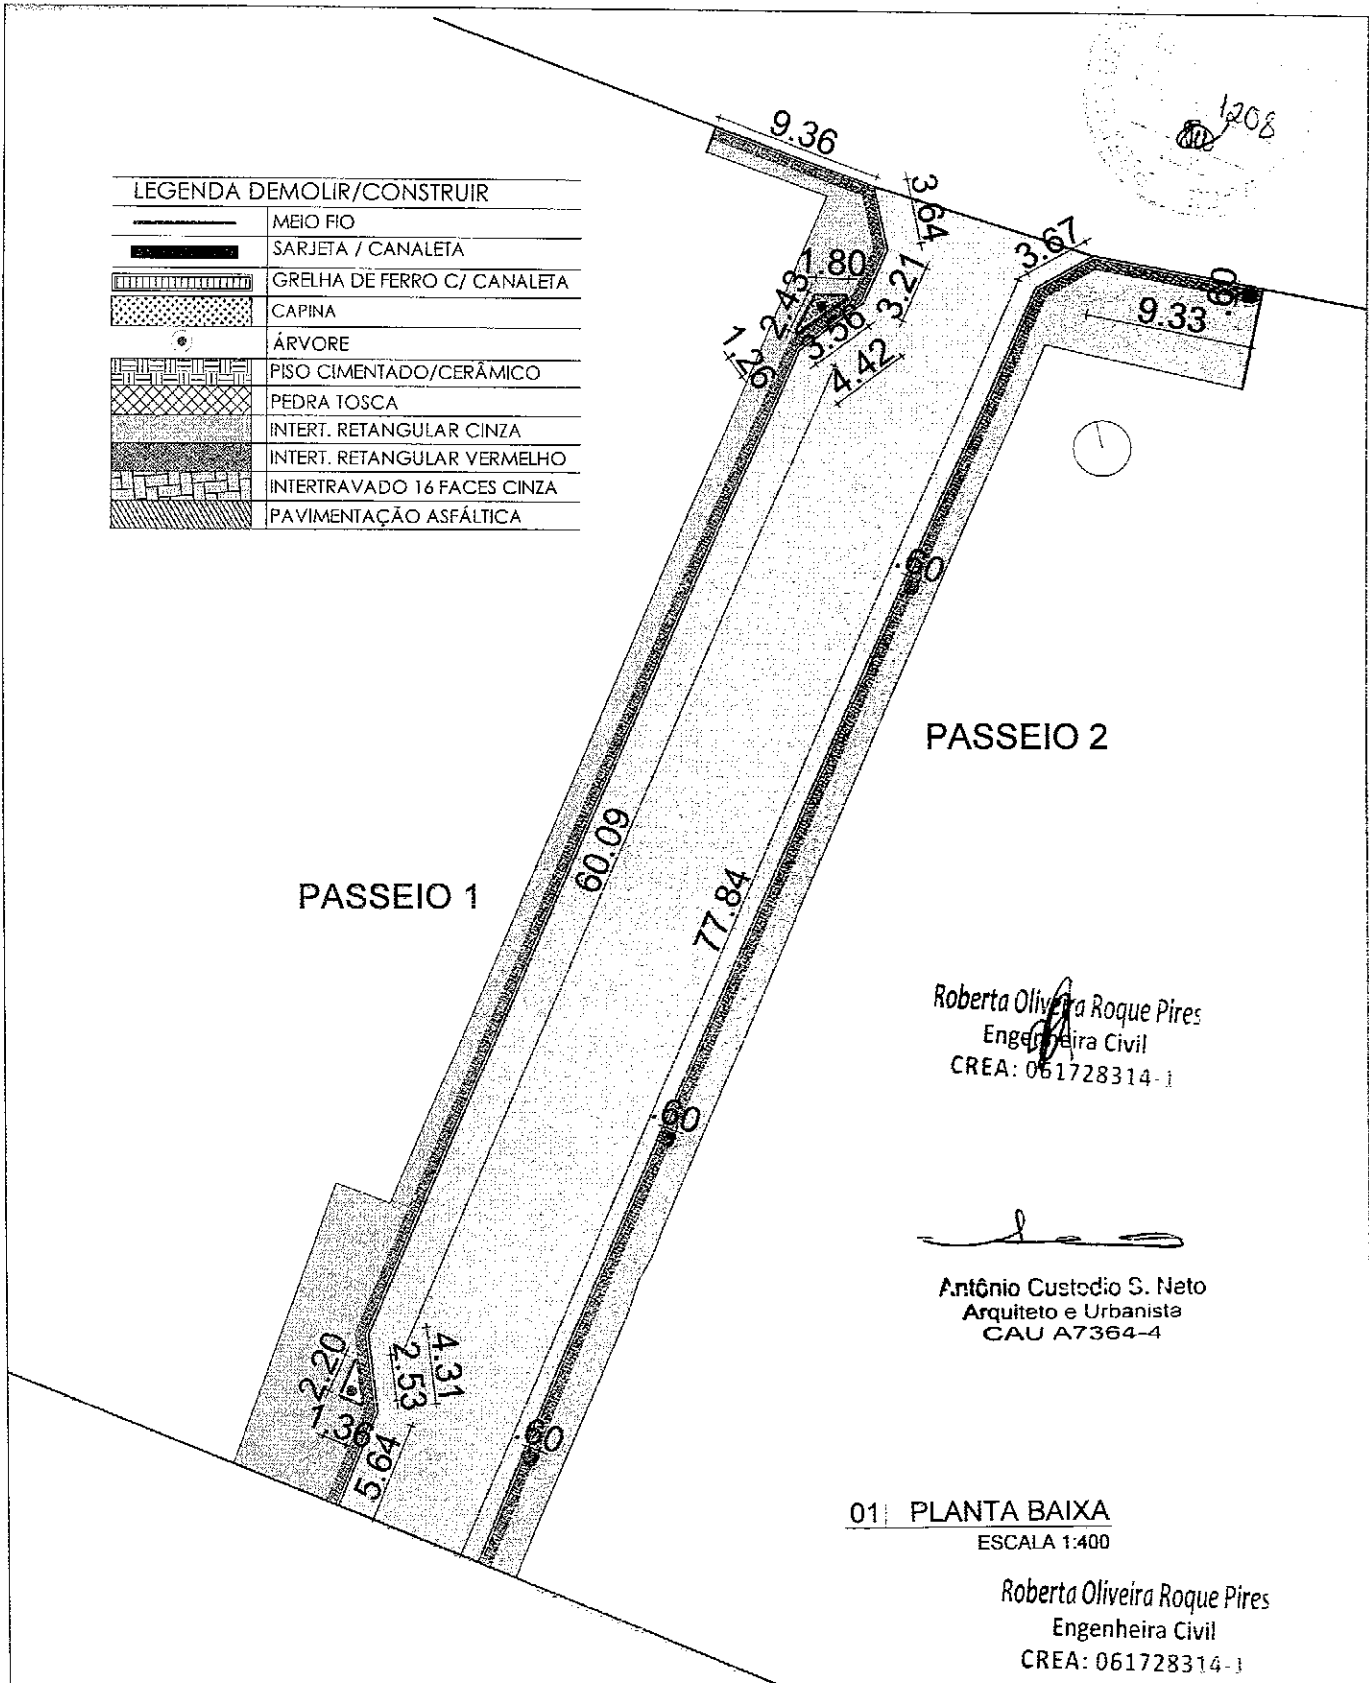

Roberta Oliveira Roque Pires
Engenheira Civil
CREA: 061728314-1

Antônio Custódio S. Neto
Arquiteto e Urbanista
CAU A7364-4

01 PLANTA BAIXA
ESCALA 1:400


Roberta Oliveira Roque Pires
Engenheira Civil
CREA: 061728314-1

 CUSTÓDIOSANTOS ARQUITETURA <small>Croquis Projetos e Construções Ltda. CNPJ 03276584/0001-10 Rua Edmundo Sáfado, 412, Sala 05 e 04 - Anália CEP 40150-280/Porto Alegre - RS - Fone: (51) 35472877</small>	REFORMA E AMPLIAÇÃO DA AVENIDA ANTÔNIO COSTA VIEIRA		SERVIÇO	PROFISSIONAL	TÍTULO	VISTO
			PROJETO	CUSTÓDIO SANTOS - CAU 165945-6	ARQUITETO	
			PROJETO	DANIEL SÁTIRO SANTOS - CAU A7364-4	ARQUITETO	
			CONTEÚDO DA PRANCHA			
PROPRIETÁRIO	ETAPA	- PLANTA PARA DRENAGEM/PAISAGISMO				
PREFEITURA DE MADALENA	PROJETO EXECUTIVO					
ETAPA	PLANTA PARA ORÇAMENTAÇÃO					
ORÇAMENTAÇÃO - TRECHO B2		03/06				

Nome do arquivo: Trecho B - memoria de calculo orçamento V10.dwg

Formato A4: 297mmx210mm

LEGENDA DEMOLIR/CONSTRUIR	
	MEIO FIO
	SARJETA / CANALETA
	GRELHA DE FERRO C/ CANALETA
	CAPINA
	ÁRVORE
	PISO CIMENTADO/CERÂMICO
	PEDRA TOSCA
	INTERT. RETANGULAR CINZA
	INTERT. RETANGULAR VERMELHO
	INTERTRAVADO 16 FACES CINZA
	PAVIMENTAÇÃO ASFÁLTICA

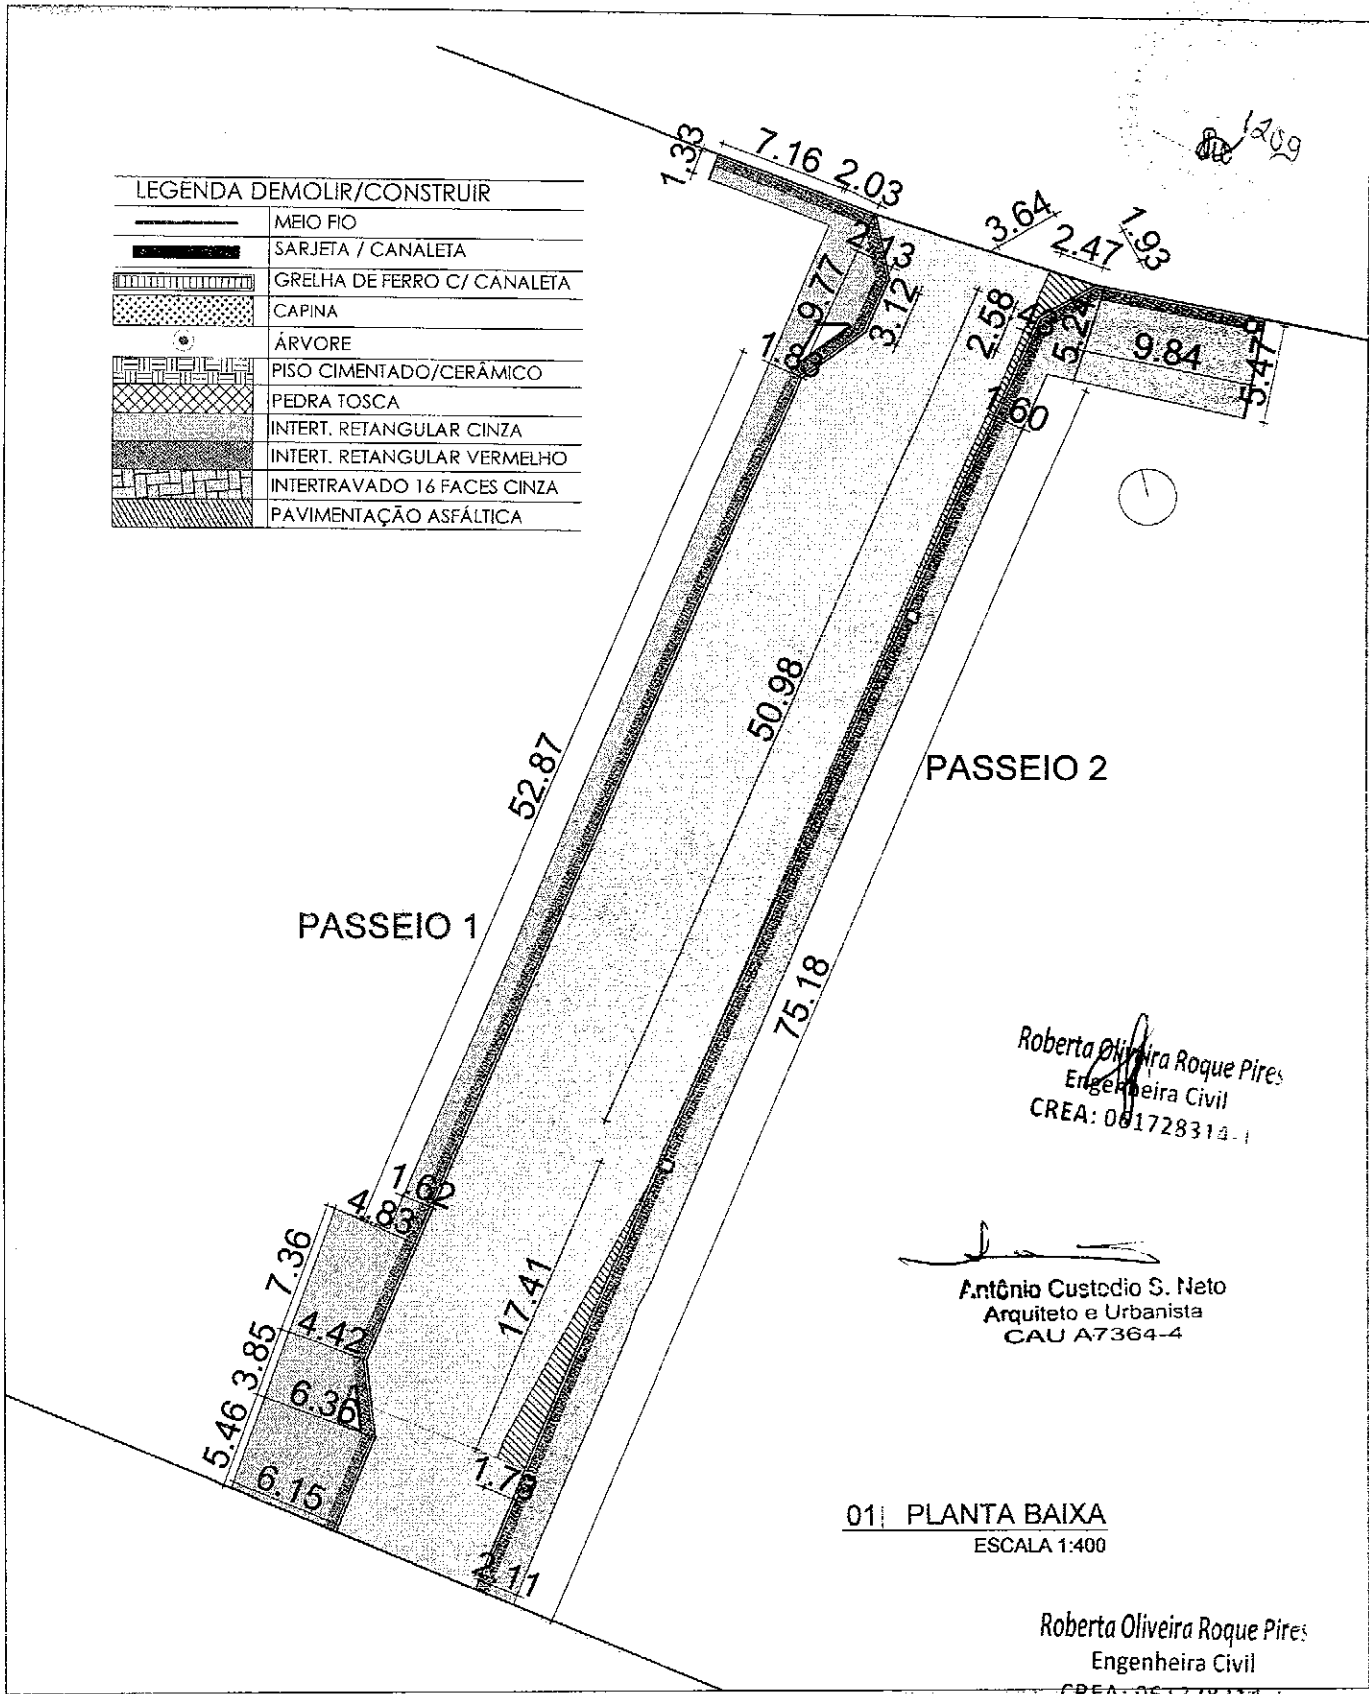

Roberta Oliveira Roque Pires
Engenheira Civil
CREA: 061728314-1

Antônio Custódio S. Neto
Arquiteto e Urbanista
CAU A7364-4

01 PLANTA BAIXA
ESCALA 1:400

Roberta Oliveira Roque Pires
Engenheira Civil
CREA: 061728314-1

CUSTÓDIOSANTOS
ARQUITETURA


Citecua Projetos e Construções Ltda. CNPJ 05276594/0001-10
Rua Eduardo Tolgouso, 412, Sala 03 e 04 - Aldeia do
CEP 09139-260 Fone/Fax: (11) 33647217

REFORMA E AMPLIAÇÃO DA AVENIDA ANTÔNIO COSTA VIEIRA	
PROJETO/SERVIÇO	ETAPA
PROPRIETÁRIO	PROJETO EXECUTIVO
ETAPA	PLANTA PARA ORÇAMENTAÇÃO
ORÇAMENTAÇÃO - TRECHO B2	PLANTA PARA ORÇAMENTAÇÃO

SERVIÇO	PROFISSIONAL	TÍTULO	VISTO
PROJETO	CUSTÓDIO SANTOS - CAU 165945-6	ARQUITETO	
PROJETO	DANIEL SÁTIRO SANTOS - CAU A7364-4	ARQUITETO	
CONTEÚDO DA PRANCHA			
- PLANTA PARA PAVIMENTAÇÃO			
			04/06

Nome do arquivo: Trecho B - memoria de calculo -
orçamento V10.dwg

Formato A4: 297mmx210mm

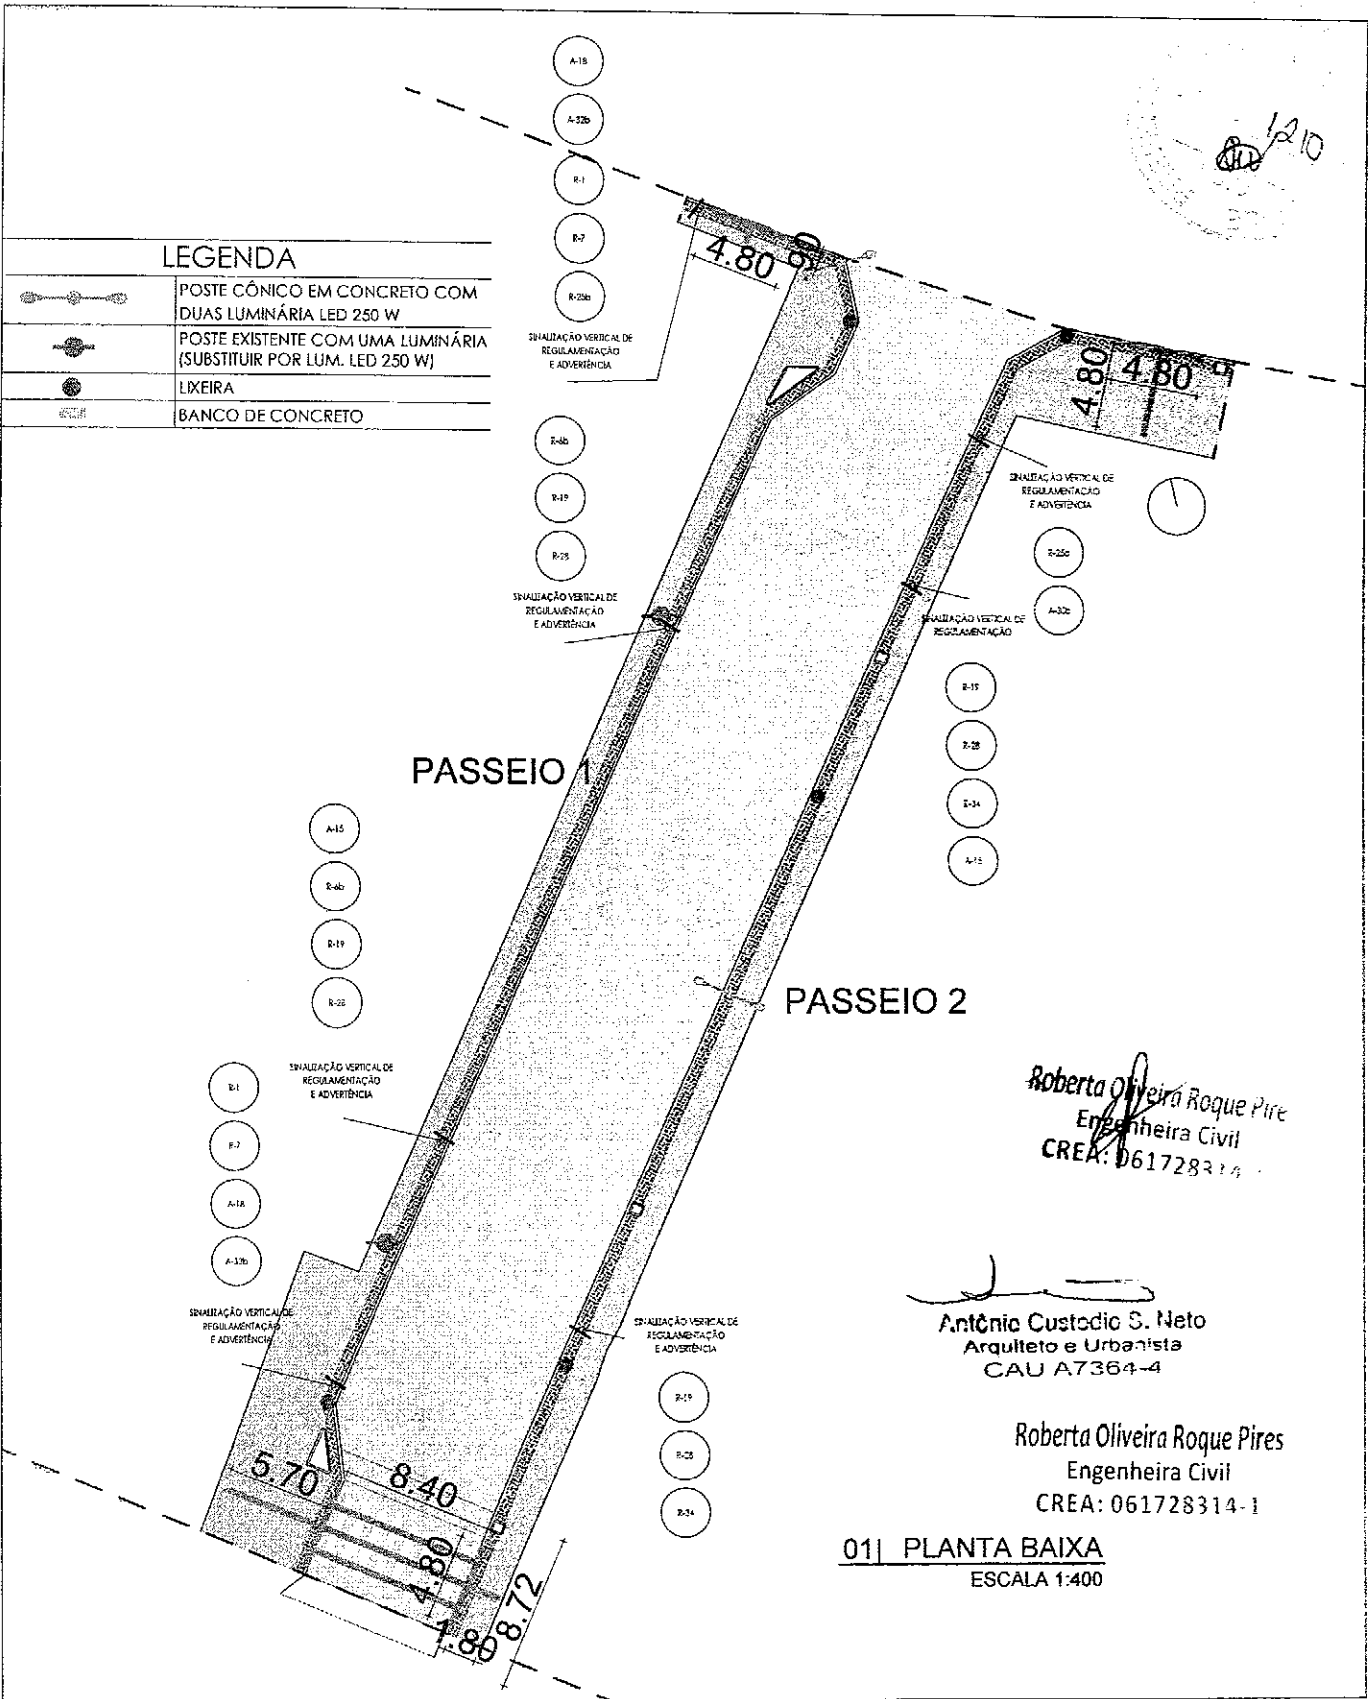

LEGENDA

	POSTE CÔNICO EM CONCRETO COM DUAS LUMINÁRIA LED 250 W
	POSTE EXISTENTE COM UMA LUMINÁRIA (SUBSTITUIR POR LUM. LED 250 W)
	LIXEIRA
	BANCO DE CONCRETO


Roberta Oliveira Roque Pires
 Engenheira Civil
 CREA: 061728314

Antônio Custódio S. Neto
 Arquiteto e Urbanista
 CAU A7364-4

Roberta Oliveira Roque Pires
 Engenheira Civil
 CREA: 061728314-1

01 | PLANTA BAIXA
 ESCALA 1:400

<p>CUSTÓDIOSANTOS ARQUITETURA</p> <p><small>Cidade Projetos e Construções Ltda. CNPJ 03276584/0001-10 Rua Edson de Salgado, 412, Sala 02 e 04 - Alameda CEP 60150-280 Fortaleza-CE - Fone: (85) 32647677</small></p>	<p>REFORMA E AMPLIAÇÃO DA AVENIDA ANTÔNIO COSTA VIEIRA</p>		SERVIÇO	PROFISSIONAL	TÍTULO	MEMO
	<p>PROJETO/SERVIÇO</p> <p>PROPRIETÁRIO</p> <p>ETAPA</p>	<p>ETAPA</p> <p>PROJETO EXECUTIVO REVISÃO 02</p> <p>PLANTA PARA ORÇAMENTAÇÃO</p>	<p>PROJETO</p> <p>PROJETO</p> <p>CONTEÚDO DA PLANIFICAÇÃO</p>	<p>CUSTÓDIO SANTOS - CAU 185945-6</p> <p>DANIEL SÁTIRO SANTOS - CAU A7364-4</p> <p>- PLANTA DE ILUMINAÇÃO E ACESSIBILIDADE</p>	<p>ARQUITETO</p> <p>ARQUITETO</p>	<p>05/06</p>

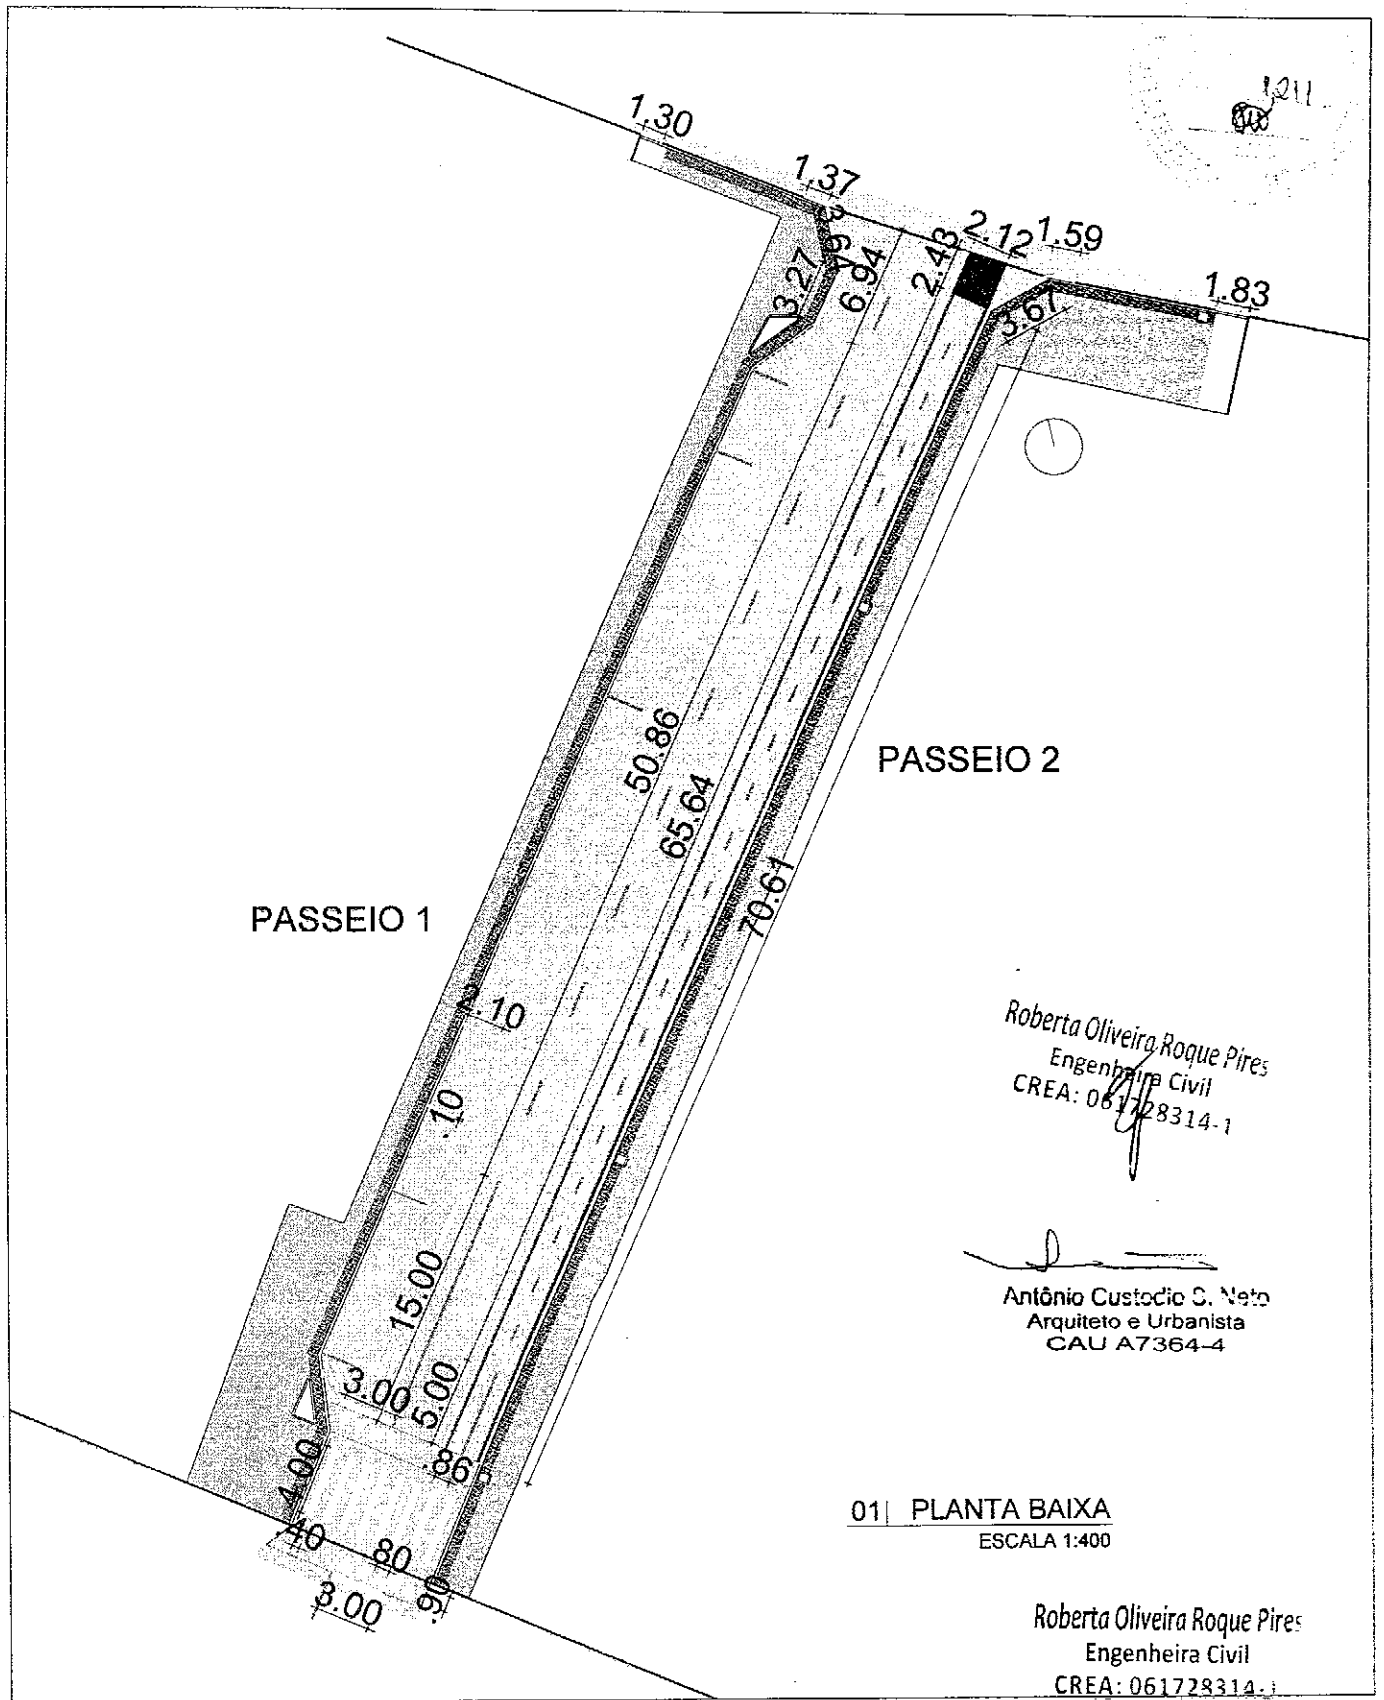


Roberta Oliveira Roque Pires
Engenheira Civil
CREA: 061728314-1


Antônio Custódio S. Neto
Arquiteto e Urbanista
CAU A7364-4

01 PLANTA BAIXA
ESCALA 1:400

Roberta Oliveira Roque Pires
Engenheira Civil
CREA: 061728314-1

 <p>CUSTÓDIOSANTOS ARQUITETURA</p> <p><small>Cropê Projeto e Construção Ltda. CNPJ 09775261/0001-10 Rua Eduardo Salgado, 412, Sôcos 02 e 03 - Atitude CSP nº 0150 283 Fátima-CE - Fone: (85) 3244767</small></p>	REFORMA E AMPLIAÇÃO DA AVENIDA ANTÔNIO COSTA VIEIRA		SERVIÇO	PROFISSIONAL	TÍTULO	USO
			PROJETO	CUSTÓDIO SANTOS - CAU 165945-6	ARQUITETO	
			PROJETO	DANIEL SÁTIRO SANTOS - CAU A7364-4	ARQUITETO	
			CONTEÚDO DA FRANCHA			
PROPRIETÁRIO	ETAPA	- PLANTA PARA PINTURA DA SINALIZAÇÃO HORIZONTAL				06 / 06
PREFEITURA DE MADALENA	PROJETO EXECUTIVO					
ETAPA	PLANTA PARA ORÇAMENTAÇÃO					
ORÇAMENTAÇÃO - TRECHO B2						


12/12

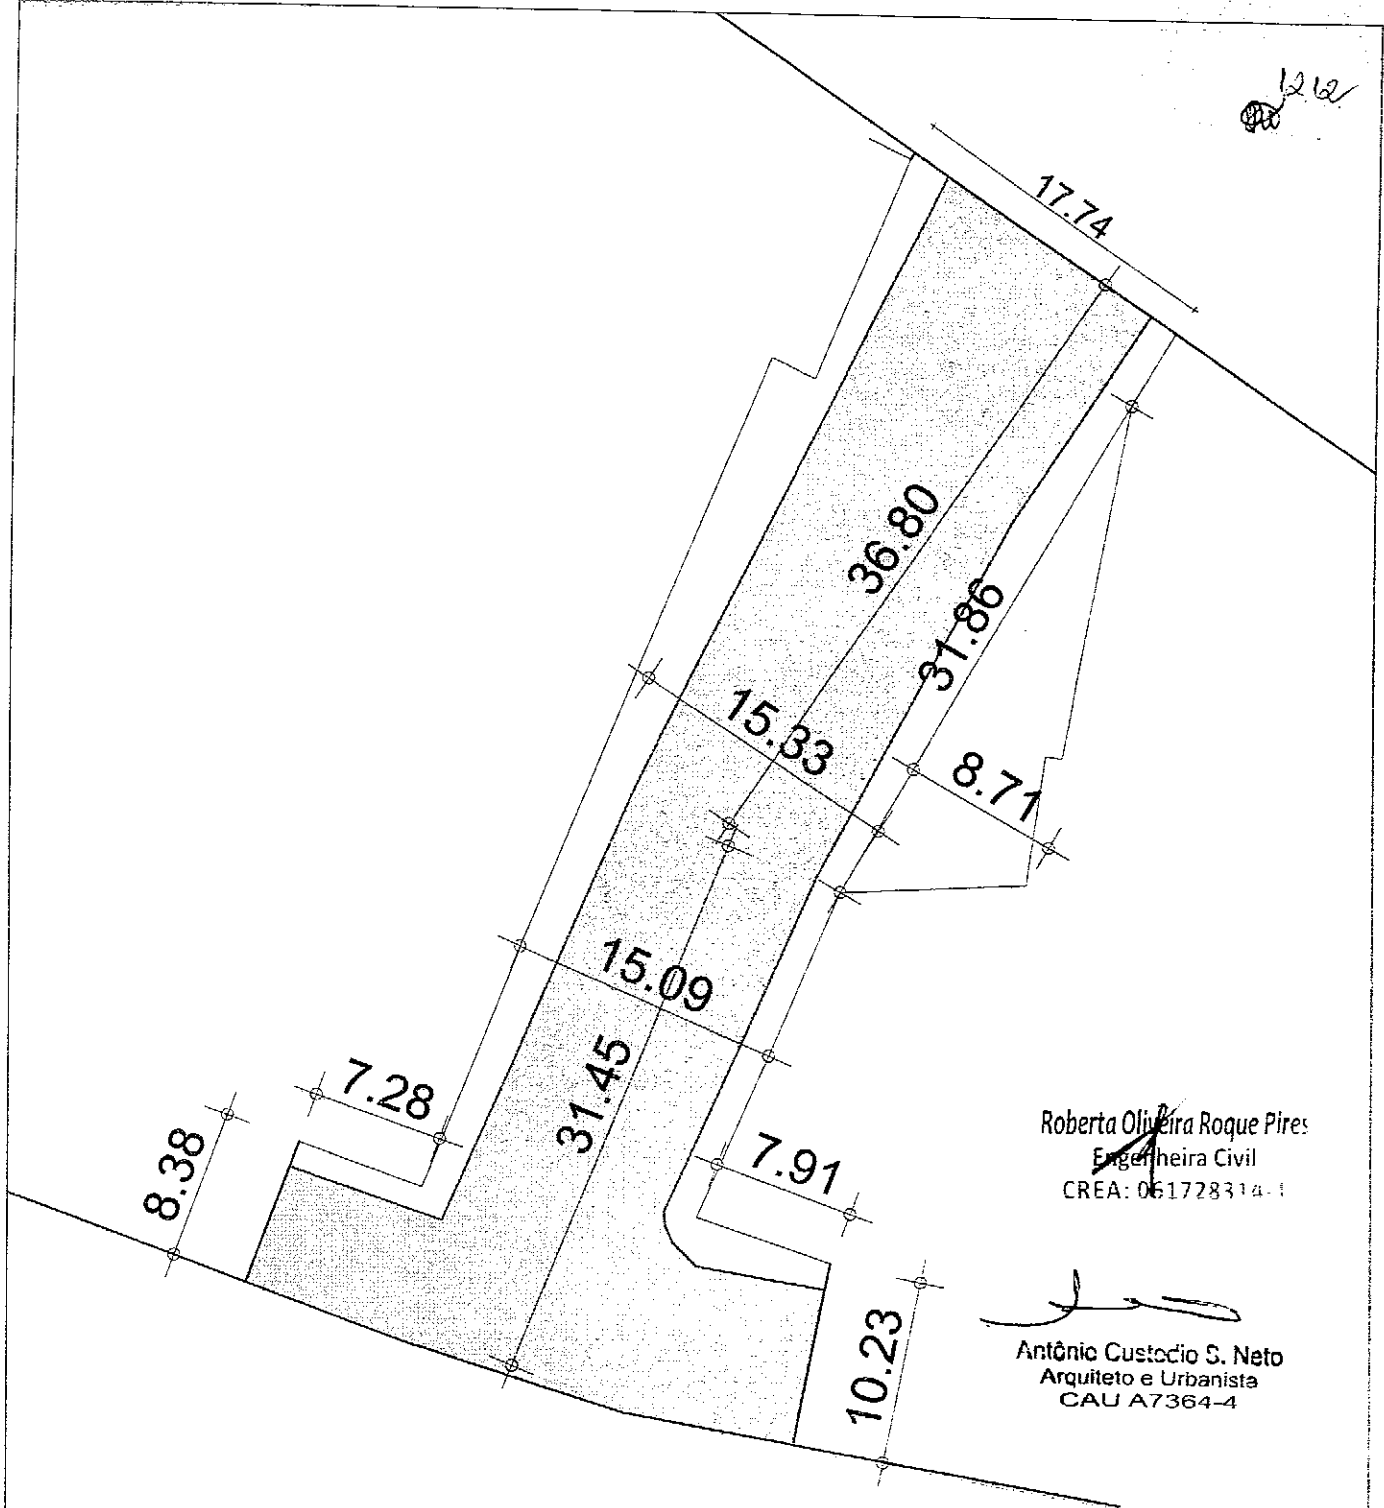

Roberta Oliveira Roque Pires
Engenheira Civil
CREA: 061728314-1

[Signature]
Antônio Custódio S. Neto
Arquiteto e Urbanista
CAU A7364-4

01 | PLANTA BAIXA
ESCALA 1:400


 CUSTÓDIOSANTOS ARQUITETURA <small>Copista Projetos e Construções Ltda. CNPJ 08376584/0001-10 Rua Eduardo Selgado, 412, Salas 03 e 04 - Aldeia CEP 60150-283 Fortaleza-CE - Fone: (81) 32447677</small>	REFORMA E AMPLIAÇÃO DA AVENIDA ANTÔNIO COSTA VIEIRA		SERVIÇO	PROFISSIONAL	TÍTULO	VISTO	
	PROJETO/SERVICO		ETAPA	PROJETO	CUSTÓDIO SANTOS - CAU 165945-6	ARQUITETO	
	PROPRIETÁRIO			PROJETO	DANIEL SATIRO SANTOS - CAU A7364-4	ARQUITETO	
	ETAPA			CONTEÚDO DA PRANCHA			
PREFEITURA DE MADALENA		PROJETO EXECUTIVO	- PLANTA GERAL (EXISTENTE)				01 / 06
ORÇAMENTAÇÃO - TRECHO B3		PLANTA PARA ORÇAMENTAÇÃO					

Nome do arquivo: Trecho B - memoria de calculo - orçamento V10.dwg

1213
02

LEGENDA DEMOLIR/CONSTRUIR

	MEIO FIO
	SARJETA / CANALETA
	GRÉLHA DE FERRO C/ CANALETA
	CAPINA
	ÁRVORE
	PISO CIMENTADO/CERÂMICO
	PEDRA TOSCA
	INTERT. RETANGULAR CINZA
	INTERT. RETANGULAR VERMELHO
	INTERTRAVADO 16 FACES CINZA
	PAVIMENTAÇÃO ASFÁLTICA

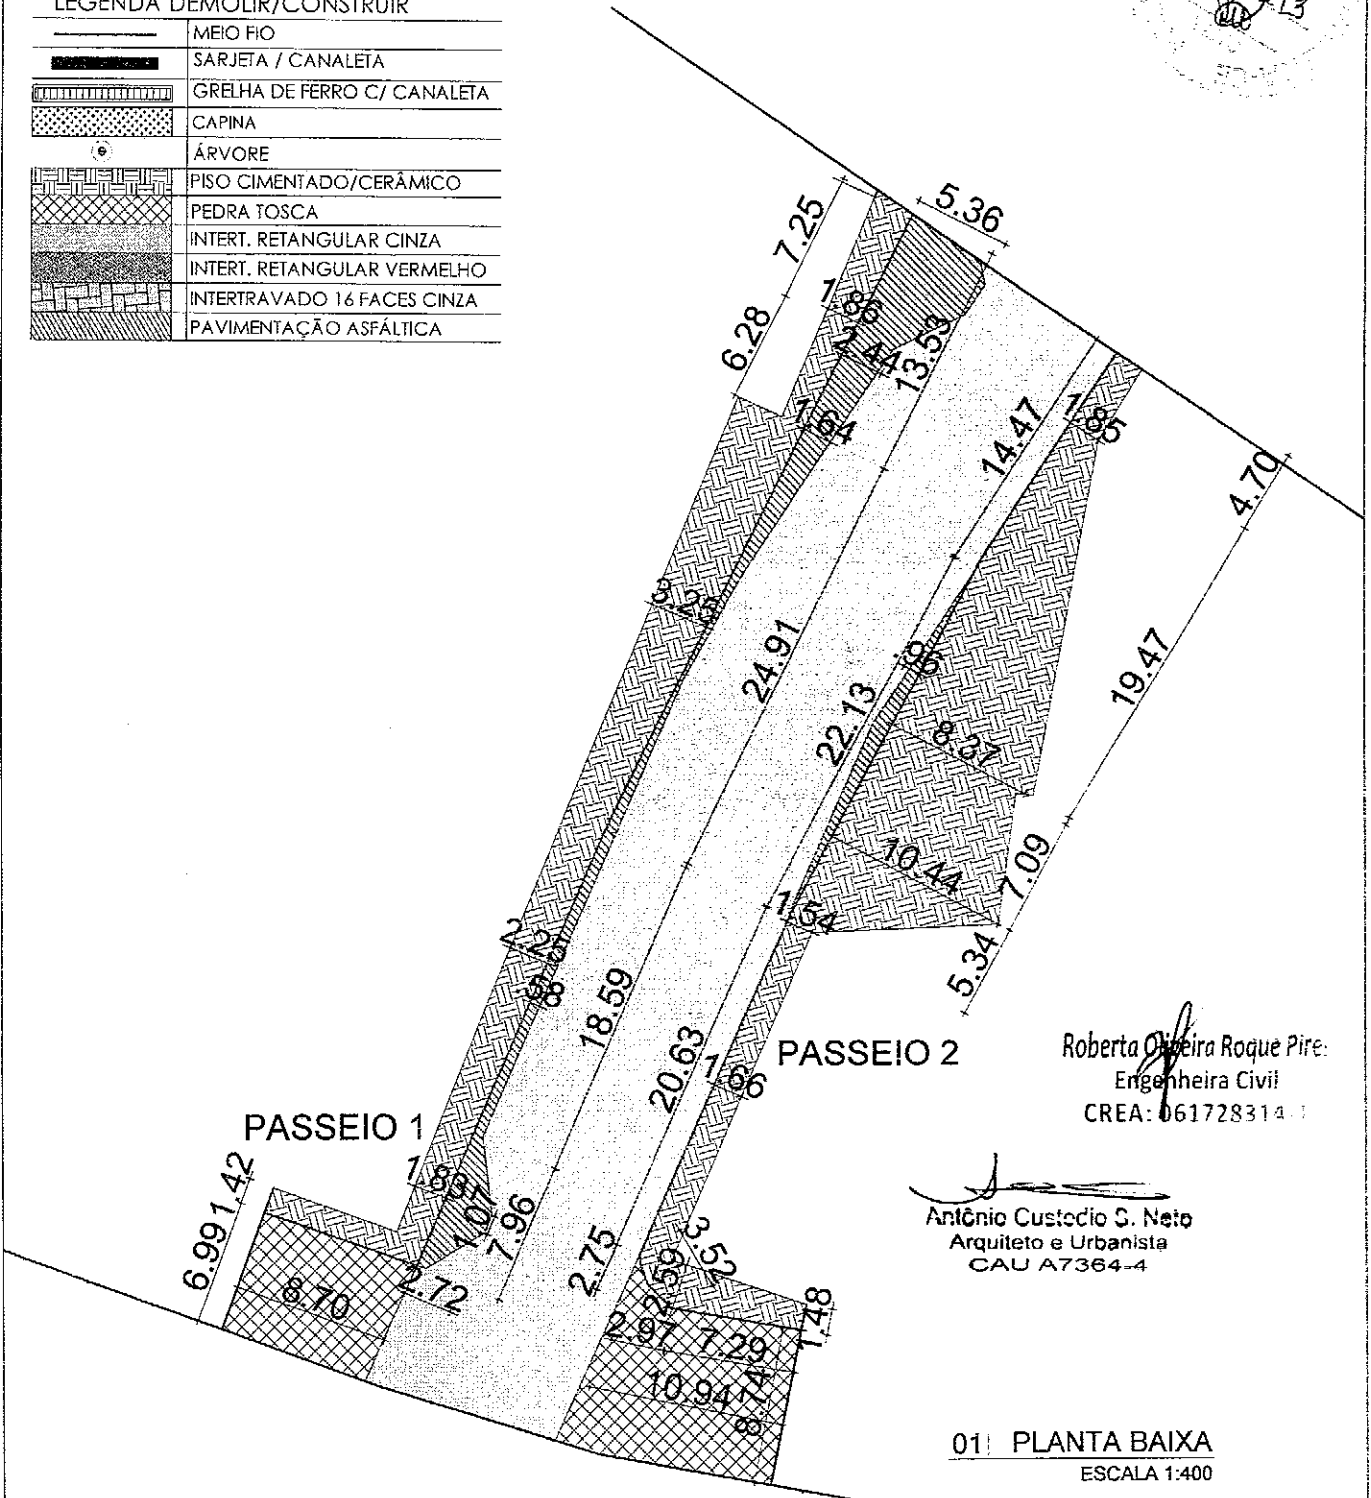

Roberta Oliveira Roque Pires
Engenheira Civil
CREA: 061728314-1

Antônio Custódio S. Neto
Arquiteto e Urbanista
CAU A7364-4


01 PLANTA BAIXA
ESCALA 1:400

 CUSTÓDIOSANTOS ARQUITETURA <small>Crogus, Projetos e Construções Ltda. CNPJ 02375584/0001-10 Rua Fernandes Sobrinho, 412, Sds: 03 e 04 - Aldeia CEP 60150-200 Fortaleza-CE - Fone: (85) 32647877</small>	REFORMA E AMPLIAÇÃO DA AVENIDA ANTÔNIO COSTA VIEIRA		SERVIÇO	PROFISSIONAL	TÍTULO	MSFO	
			PROJETO	CUSTÓDIO SANTOS - CAU 165945-6	ARQUITETO		
		PROJETO	DANIEL SÁTRIO SANTOS - CAU A7364-4	ARQUITETO			
		CONTEÚDO DA PRANCHA					
		- PLANTA DE DEMOLIÇÃO					
PROPRIETÁRIO	PREFEITURA DE MADALENA		ETAPA		PROJETO EXECUTIVO		
ETAPA	ORÇAMENTAÇÃO - TRECHO B3		ETAPA		PLANTA PARA ORÇAMENTAÇÃO		
						02/06	

LEGENDA DEMOLIR/CONSTRUIR

	MEIO FIO
	SARJETA / CANALETA
	GRELHA DE FERRO C/ CANALETA
	CAPINA
	ÁRVORE
	PISO CIMENTADO/CERÂMICO
	PEDRA TOSCA
	INTERT. RETANGULAR CINZA
	INTERT. RETANGULAR VERMELHO
	INTERTRAVADO 16 FACES CINZA
	PAVIMENTAÇÃO ASFÁLTICA

1214

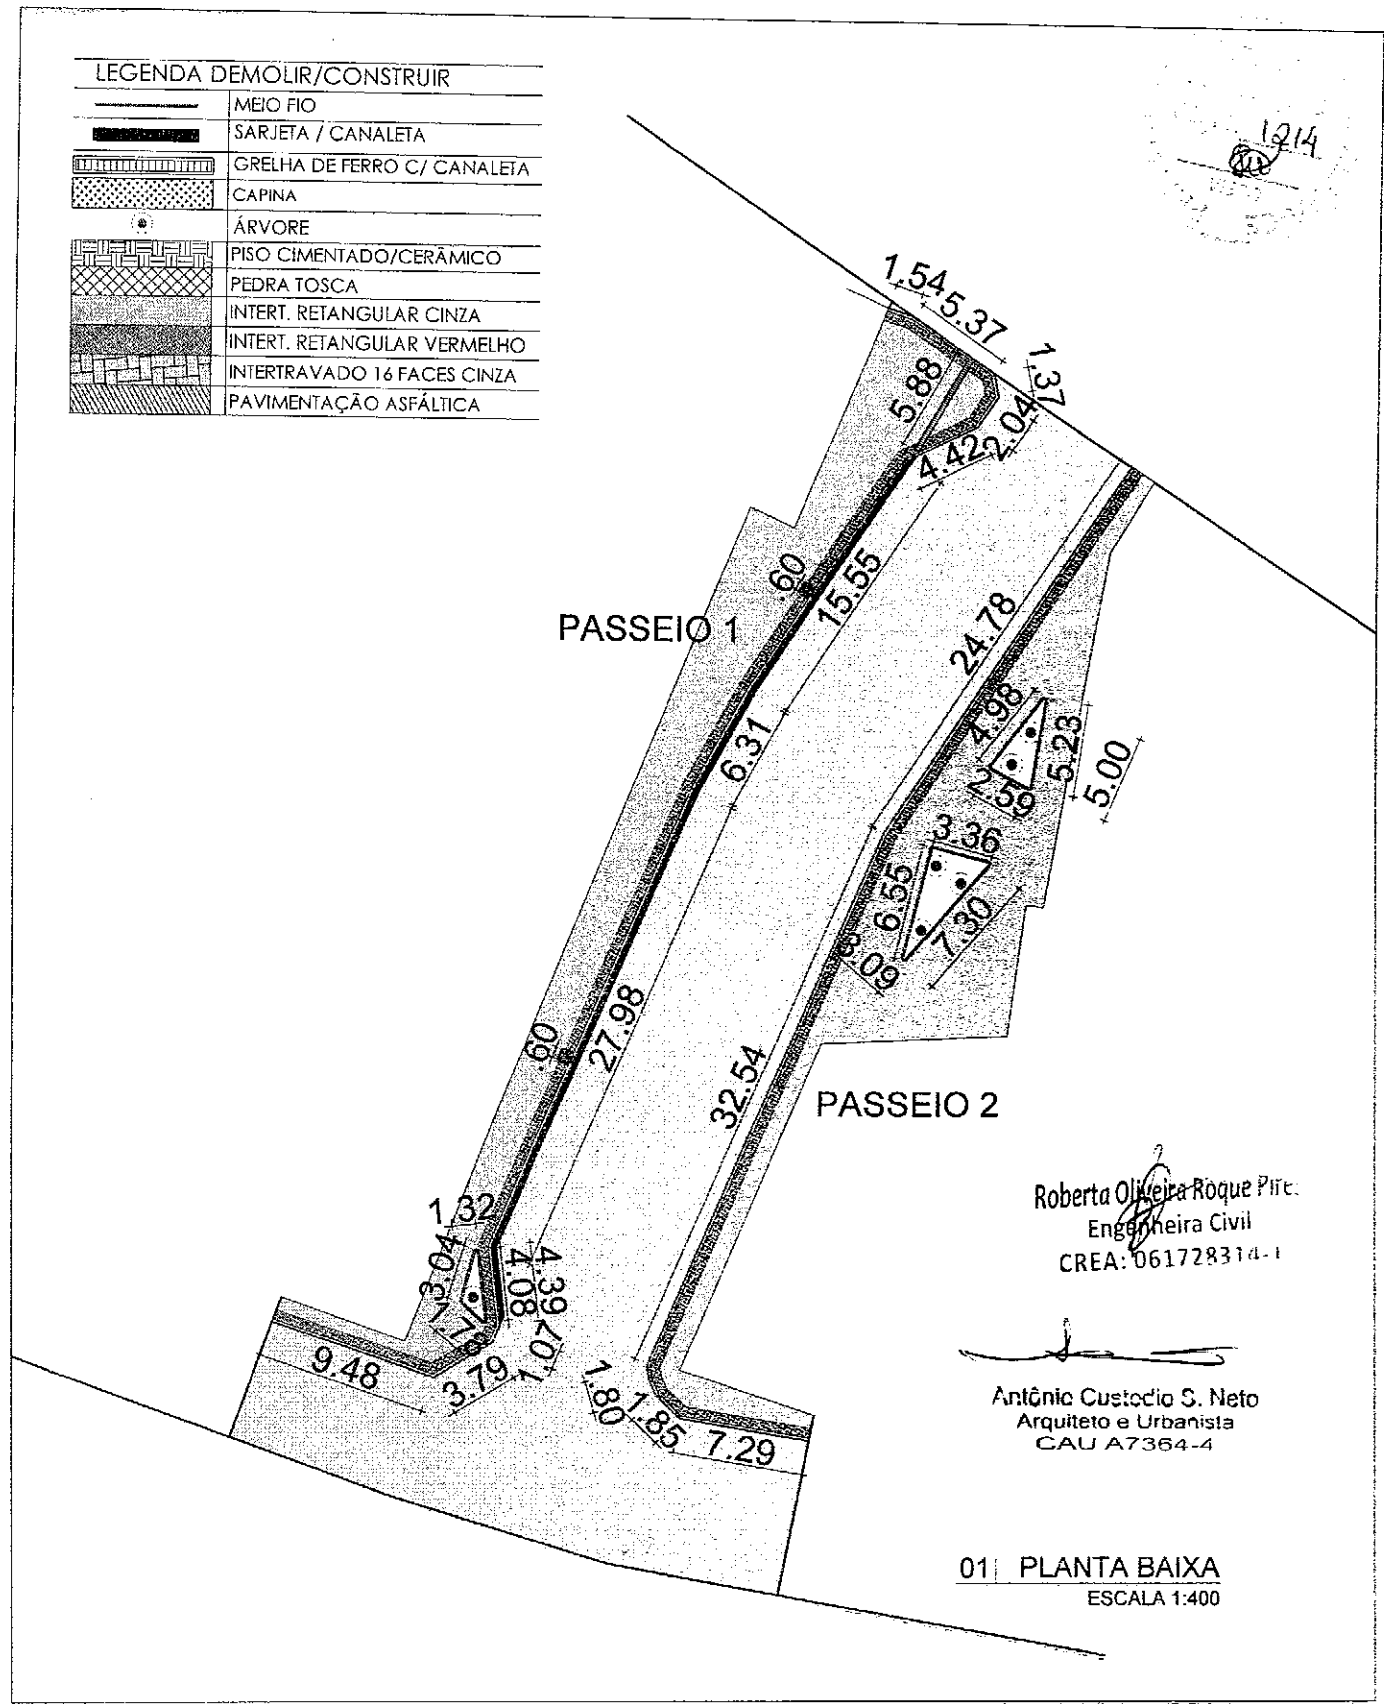

Roberta Oliveira Roque Pires
Engenheira Civil
CREA: 061728314-1

Antônio Custódio S. Neto
Arquiteto e Urbanista
CAU A7364-4

01 PLANTA BAIXA
ESCALA 1:400

 CUSTÓDIOSANTOS ARQUITECTURA Croqelis Projetos e Construções Ltda. CNPJ 133276554 0901-13 Rua Eduardo Sogúis, 412, Fátima 03 n 04 - Ribeirão Preto CEP 60150-290 Fortaleza-CE - Fone: (85) 32647677	REFORMA E AMPLIAÇÃO DA AVENIDA ANTÔNIO COSTA VIEIRA		SERVIÇO	PROFISSIONAL	TÍTULO	VISTO
	PROJETO/SERVIÇO		PROJETO	CUSTÓDIO SANTOS - CAU 165945-6	ARQUITETO	
	ETAPA		PROJETO	DANIEL SATIRO SANTOS - CAU A7364-4	ARQUITETO	
	PROPRIETÁRIO		CONTEÚDO DA PRANCHA			
PREFEITURA DE MADALENA		PROJETO EXECUTIVO		- PLANTA PARA DRENAGEM/PAISAGISMO		03/06
ETAPA		PLANTA PARA ORÇAMENTAÇÃO				
ORÇAMENTAÇÃO - TRECHO B3						


Nome do arquivo: Trecho B - memoria de cálculo - orçamento v10.dwg

Formato A4: 297mmx210mm



LEGENDA DEMOLIR/CONSTRUIR

	MEIO FIO
	SARJETA / CANALETA
	GRELHA DE FERRO C/ CANALETA
	CAPINA
	ÁRVORE
	PISO CIMENTADO/CERÂMICO
	PEDRA TOSCA
	INTERT. RETANGULAR CINZA
	INTERT. RETANGULAR VERMELHO
	INTERTRAVADO 16 FACES CINZA
	PAVIMENTAÇÃO ASFÁLTICA

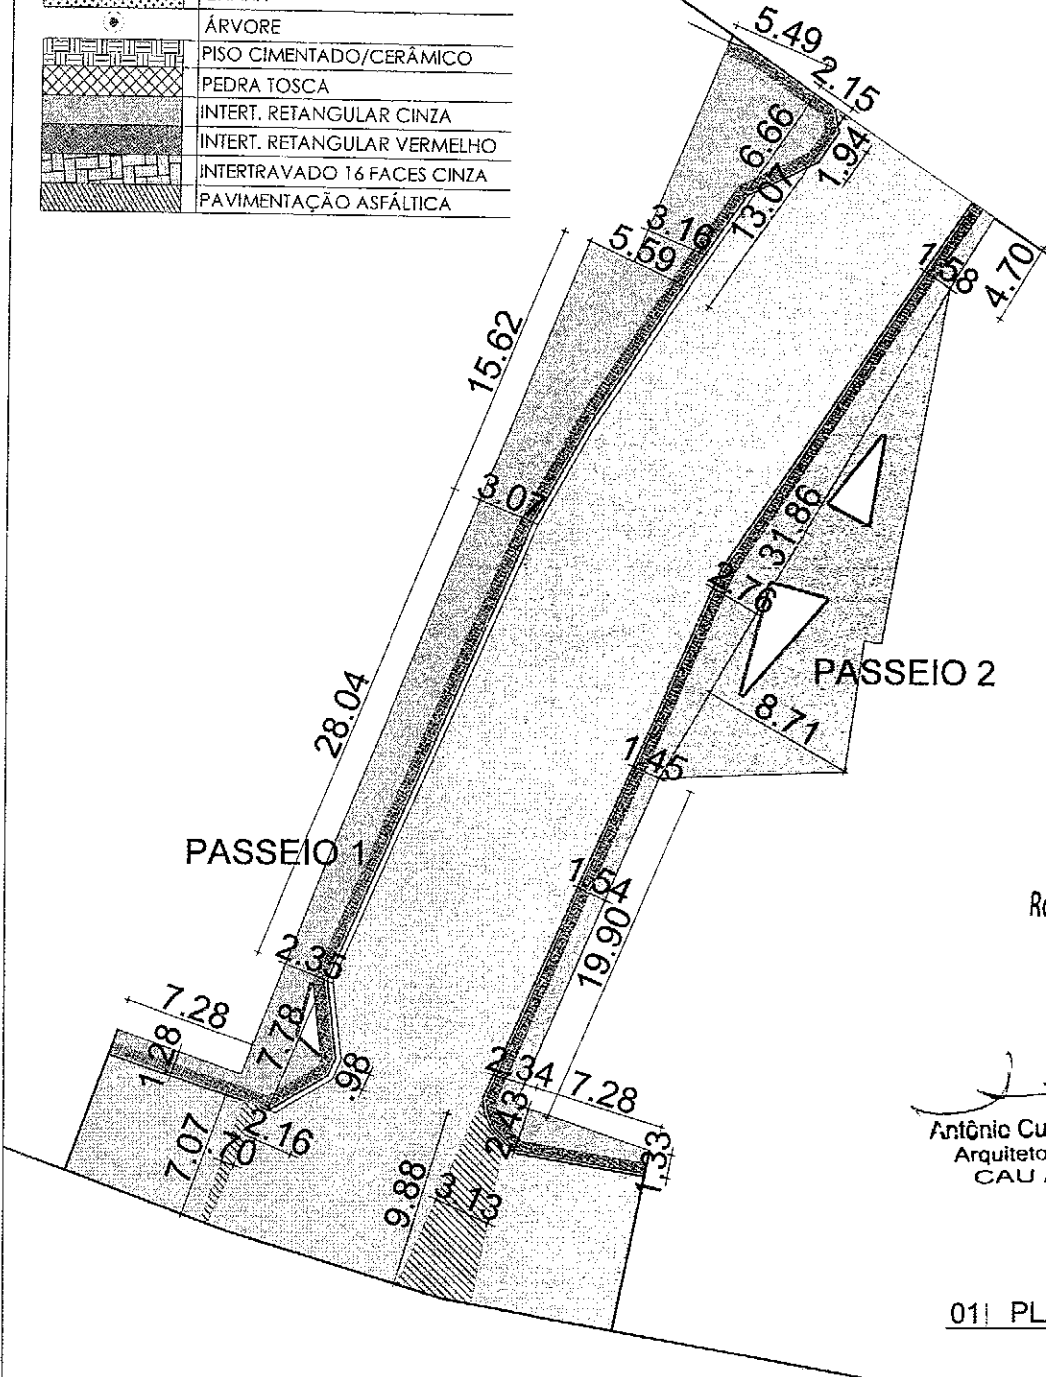

Roberta Oliveira Roque Pires
 Engenheira Civil
 CREA: 061728314-4

Antônio Custódio S. Neto
 Arquiteto e Urbanista
 CAU A7364-4

01| PLANTA BAIXA
 ESCALA 1:400

<p>CUSTÓDIOSANTOS ARQUITETURA</p> <p><small>Cruzeta Projetos e Consultorias Ltda. CNPJ 082/4254-0001-10 Rua Sabendo Sobrado, 412, Solos 08 e 04 - Aldeota CEP: 60150-260 Fortaleza-CE - Fone: (85) 32647677</small></p>	REFORMA E AMPLIAÇÃO DA AVENIDA ANTÔNIO COSTA VIEIRA		SERVIÇO	PROFISSIONAL	TÍTULO	MEMO
			PROJETO	CUSTÓDIO SANTOS - CAU 165945-6	ARQUITETO	
			PROJETO	DANIEL SÁTIRO SANTOS - CAU A7364-4	ARQUITETO	
			CONTEÚDO DA FRANCHA			
PROPRIETÁRIO	PREFEITURA DE MADALENA	ETAPA	- PLANTA PARA PAVIMENTAÇÃO			
ETAPA	ORÇAMENTAÇÃO - TRECHO B3	PROJETO EXECUTIVO	04/06			
		PLANTA PARA ORÇAMENTAÇÃO				

Nome do arquivo: Trecho B - memoria de calculo - orçamento V10.dwg