


**C0776 - CHAPISCO C/ ARGAMASSA DE CIMENTO E AREIA S/PENEIRAR TRAÇO 1:3 ESP.= 5mm P/ PAREDE (M2)**

MATERIAL		FONTE	UNID	COEFICIENTE	PREÇO UNITÁRIO	TOTAL
10109	AREIA MEDIA	SEINFRA	M3	0,00610000	51,00	0,31
10805	CIMENTO PORTLAND	SEINFRA	KG	2,43000000	0,46	1,12
TOTAL MATERIAL:						1,43
MAO DE OBRA		FONTE	UNID	COEFICIENTE	PREÇO UNITÁRIO	TOTAL
12391	PEDREIRO	SEINFRA	H	0,10000000	9,63	0,96
12543	SERVENTE	SEINFRA	H	0,15000000	7,13	1,07
TOTAL MAO DE OBRA:						2,03
VALOR:						5,19
VALOR BDI (24.53%):						1,27
VALOR COM BDI:						6,46
QUANTIDADE:						1,00
VALOR TOTAL:						5,19
VALOR BDI TOTAL:						1,27
VALOR TOTAL COM BDI:						6,46
TOTAL GERAL:						6,46

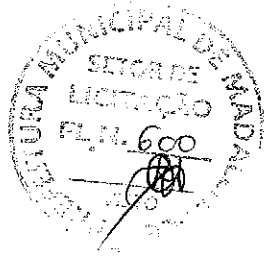

**C0782 - CHAPISCO MECÂNICO DE ADÔRNO (M2)**

MATERIAL		FONTE	UNID	COEFICIENTE	PREÇO UNITÁRIO	TOTAL
10109	AREIA MEDIA	SEINFRA	M3	0,01150000	51,00	0,59
10800	CIMENTO COLANTE	SEINFRA	KG	2,75000000	0,70	1,93
TOTAL MATERIAL:						2,52
MAO DE OBRA		FONTE	UNID	COEFICIENTE	PREÇO UNITÁRIO	TOTAL
12391	PEDREIRO	SEINFRA	H	0,30000000	9,63	2,89
12543	SERVENTE	SEINFRA	H	0,50000000	7,13	3,57
TOTAL MAO DE OBRA:						6,46
VALOR:						14,47
VALOR BDI (24.53%):						3,55
VALOR COM BDI:						18,02
QUANTIDADE:						1,00
VALOR TOTAL:						14,47
VALOR BDI TOTAL:						3,55
VALOR TOTAL COM BDI:						18,02
TOTAL GERAL:						18,02

**C1212 - EMBOÇO C/ ARGAMASSA MISTA DE CIMENTO, CAL EM PASTA E AREIA S/PENEIRAR TRAÇO 1:1.5:9 ESP.= 20mm P/ PAREDE (M2)**

MATERIAL		FONTE	UNID	COEFICIENTE	PREÇO UNITÁRIO	TOTAL
10109	AREIA MEDIA	SEINFRA	M3	0,02430000	51,00	1,24
10442	CAL VIRGEM EM PO	SEINFRA	KG	2,24000000	0,85	1,90
10805	CIMENTO PORTLAND	SEINFRA	KG	3,24000000	0,46	1,49
TOTAL MATERIAL:						4,63
MAO DE OBRA		FONTE	UNID	COEFICIENTE	PREÇO UNITÁRIO	TOTAL
12391	PEDREIRO	SEINFRA	H	0,60000000	9,63	5,78
12543	SERVENTE	SEINFRA	H	0,86000000	7,13	6,13
TOTAL MAO DE OBRA:						11,91
VALOR:						26,85
VALOR BDI (24.53%):						6,55
VALOR COM BDI:						33,24
QUANTIDADE:						1,00
VALOR TOTAL:						26,85
VALOR BDI TOTAL:						6,55
VALOR TOTAL COM BDI:						33,24
TOTAL GERAL:						33,24

Roberta Oliveira Roque Pires  
Engenheira Civil  
CREA: 061728314-1

**10705 - CAMINHÃO COMERC. EQUIP. C/GUINDASTE (CHP) (H)**

TRANSPORTE:		FONTE	UNID	COEFICIENTE	PREÇO UNITÁRIO	TOTAL
12701	DEPRECIÇÃO	SEINFRA	H	16,18453333	1,00	16,18
12702	JUROS	SEINFRA	H	6,67612000	1,00	6,68
12703	MANUTENÇÃO	SEINFRA	H	24,27680000	1,00	24,28
12733	MATERIAL DE OPERAÇÃO DO CAMINHÃO COMERC. EQUIP. C/ GUINDAUTO	SEINFRA	H	1,00000000	48,95	48,95
12734	MÃO DE OBRA DE OPERAÇÃO DO CAMINHÃO COMERC. EQUIP. C/ GUINDAUTO	SEINFRA	H	1,00000000	10,85	10,85
TOTAL TRANSPORTE:						106,95



VALOR:	116,19
VALOR BDI (24.53%):	28,50
VALOR COM BDI:	144,69
QUANTIDADE:	1,00
VALOR TOTAL:	116,19
VALOR BDI TOTAL:	28,50
VALOR TOTAL COM BDI:	144,69
TOTAL GERAL:	144,69

**12733 - MATERIAL DE OPERAÇÃO DO CAMINHÃO COMERC. EQUIP. C/ GUINDAUTO (H)**

TRANSPORTE	QUANTIDADE	UNID.	COEFICIENTE	PREÇO UNITÁRIO	TOTAL
12706	OLEO DIESEL	L	13,60000000	3,60	48,96
TOTAL TRANSPORTE:					48,96
VALOR:					48,96
VALOR BDI (24.53%):					12,01
VALOR COM BDI:					60,97
QUANTIDADE:					1,00
VALOR TOTAL:					48,96
VALOR BDI TOTAL:					12,01
VALOR TOTAL COM BDI:					60,97
TOTAL GERAL:					60,97

**12734 - MÃO DE OBRA DE OPERAÇÃO DO CAMINHÃO COMERC. EQUIP. C/ GUINDAUTO (H)**

MÃO DE OBRA	QUANTIDADE	UNID.	COEFICIENTE	PREÇO UNITÁRIO	TOTAL
12545	MOTORISTA DE CAMINHÃO	H	1,00000000	10,85	10,85
TOTAL MÃO DE OBRA:					10,85
VALOR:					20,09
VALOR BDI (24.53%):					4,93
VALOR COM BDI:					25,02
QUANTIDADE:					1,00
VALOR TOTAL:					20,09
VALOR BDI TOTAL:					4,93
VALOR TOTAL COM BDI:					25,02
TOTAL GERAL:					25,02

**C0836 - CONCRETO NÃO ESTRUTURAL PREPARO MANUAL (M3)**

MATERIAL	QUANTIDADE	UNID.	COEFICIENTE	PREÇO UNITÁRIO	TOTAL
10109	AREIA MEDIA	M3	0,77800000	51,00	39,88
10280	BRITA	M3	0,96580000	75,75	74,15
10805	CIMENTO PORTLAND	KG	220,00000000	0,46	101,20
TOTAL MATERIAL:					215,04
MÃO DE OBRA	QUANTIDADE	UNID.	COEFICIENTE	PREÇO UNITÁRIO	TOTAL
12543	SERVENTE	H	10,00000000	7,13	71,33
TOTAL MÃO DE OBRA:					71,33
VALOR:					347,10
VALOR BDI (24.53%):					85,14
VALOR COM BDI:					432,24
QUANTIDADE:					1,00
VALOR TOTAL:					347,10
VALOR BDI TOTAL:					85,14
VALOR TOTAL COM BDI:					432,24
TOTAL GERAL:					432,24

Roberta Oliveira Roque Pires  
Engenheira Civil  
C.R.E.A.: 064728314-1

**88264 - ELETRICISTA COM ENCARGOS COMPLEMENTARES (H)**

MÃO DE OBRA	QUANTIDADE	UNID.	COEFICIENTE	PREÇO UNITÁRIO	TOTAL
00002436	ELETRICISTA	H	1,00000000	5,61	5,61
TOTAL MÃO DE OBRA:					5,61
GERAL	QUANTIDADE	UNID.	COEFICIENTE	PREÇO UNITÁRIO	TOTAL
00037370	ALIMENTAÇÃO - HORISTA (COLETADO CAIXA)	H	1,00000000	2,19	2,19
00037371	TRANSPORTE - HORISTA (COLETADO CAIXA)	H	1,00000000	0,84	0,84
00037372	EXAMES - HORISTA (COLETADO CAIXA)	H	1,00000000	0,34	0,34
00037373	SEGURO - HORISTA (COLETADO CAIXA)	H	1,00000000	0,05	0,05
TOTAL GERAL:					3,42
MATERIAL	QUANTIDADE	UNID.	COEFICIENTE	PREÇO UNITÁRIO	TOTAL

00043460	FERRAMENTAS - FAMILIA ELETRICISTA - HORISTA (ENCARGOS COMPLEMENTARES - COLETADO CAIXA)	SINAPI	H	1,00000000	0,55	0,55
00043484	EPI - FAMILIA ELETRICISTA - HORISTA (ENCARGOS COMPLEMENTARES - COLETADO CAIXA)	SINAPI	H	1,00000000	0,94	0,94

TOTAL MATERIAL: 1,49

SERVICO	DESCRICAO	FONTE	UNID	COEFICIENTE	PREÇO UNITÁRIO	TOTAL
95332	CURSO DE CAPACITAÇÃO PARA ELETRICISTA (ENCARGOS COMPLEMENTARES) - HORISTA	SINAPI	H	1,00000000	0,20	0,20

TOTAL SERVICOS: 0,20

VALOR: 17,51

VALOR BDI (24.53%): 4,30

VALOR COM BDI: 21,81

QUANTIDADE: 1,00

VALOR TOTAL: 17,51

VALOR BDI TOTAL: 4,30

VALOR TOTAL COM BDI: 21,81

TOTAL GERAL: 21,81



**95332 - CURSO DE CAPACITAÇÃO PARA ELETRICISTA (ENCARGOS COMPLEMENTARES) - HORISTA (H)**

MAO DE OBRA	DESCRICAO	FONTE	UNID	COEFICIENTE	PREÇO UNITÁRIO	TOTAL
00002436	ELETRICISTA	SINAPI	H	0,33010000	6,61	0,20

TOTAL MAO DE OBRA: 0,20

VALOR: 0,36

VALOR BDI (24.53%): 0,09

VALOR COM BDI: 0,45

QUANTIDADE: 1,00

VALOR TOTAL: 0,36

VALOR BDI TOTAL: 0,09

VALOR TOTAL COM BDI: 0,45

TOTAL GERAL: 0,45

**5928 - GUINDAUTO HIDRAULICO, CAPACIDADE MÁXIMA DE CARGA 6200 KG, MOMENTO MÁXIMO DE CARGA 11,7 TM, ALCANCE MÁXIMO HORIZONTAL 9,70 M, INCLUSIVE CAMINHÃO TOCO PBT 16.000 KG, POTÊNCIA DE 189 CV - CHP DIURNO. AF\_06/2014 (CHP)**

SERVICO	DESCRICAO	FONTE	UNID	COEFICIENTE	PREÇO UNITÁRIO	TOTAL
88286	MOTORISTA OPERADOR DE MUNCK COM ENCARGOS COMPLEMENTARES	SINAPI	H	1,60000000	16,40	13,40
89259	GUINDAUTO HIDRÁULICO, CAPACIDADE MÁXIMA DE CARGA 6200 KG, MOMENTO MÁXIMO DE CARGA 11,7 TM, ALCANCE MÁXIMO HORIZONTAL 9,70 M, INCLUSIVE CAMINHÃO TOCO PBT 16.000 KG, POTÊNCIA DE 189 CV - DEPRECIÇÃO. AF_06/2014	SINAPI	H	1,00000000	9,39	9,39
89260	GUINDAUTO HIDRÁULICO, CAPACIDADE MÁXIMA DE CARGA 6200 KG, MOMENTO MÁXIMO DE CARGA 11,7 TM, ALCANCE MÁXIMO HORIZONTAL 9,70 M, INCLUSIVE CAMINHÃO TOCO PBT 16.000 KG, POTÊNCIA DE 189 CV - JUROS. AF_06/2014	SINAPI	H	1,60000000	3,75	3,75
89262	GUINDAUTO HIDRÁULICO, CAPACIDADE MÁXIMA DE CARGA 6200 KG, MOMENTO MÁXIMO DE CARGA 11,7 TM, ALCANCE MÁXIMO HORIZONTAL 9,70 M, INCLUSIVE CAMINHÃO TOCO PBT 16.000 KG, POTÊNCIA DE 189 CV - MANUTENÇÃO. AF_06/2014	SINAPI	H	1,60000000	17,50	17,50
91466	GUINDAUTO HIDRÁULICO, CAPACIDADE MÁXIMA DE CARGA 6200 KG, MOMENTO MÁXIMO DE CARGA 11,7 TM, ALCANCE MÁXIMO HORIZONTAL 9,70 M, INCLUSIVE CAMINHÃO TOCO PBT 16.000 KG, POTÊNCIA DE 189 CV - IMPOSTOS E SEGUROS. AF_08/2015	SINAPI	H	1,00000000	0,77	0,77
91467	GUINDAUTO HIDRÁULICO, CAPACIDADE MÁXIMA DE CARGA 6200 KG, MOMENTO MÁXIMO DE CARGA 11,7 TM, ALCANCE MÁXIMO HORIZONTAL 9,70 M, INCLUSIVE CAMINHÃO TOCO PBT 16.000 KG, POTÊNCIA DE 189 CV - MATERIAIS NA OPERAÇÃO. AF_08/2015	SINAPI	H	1,60000000	93,40	93,40

TOTAL SERVICOS: 135,21

VALOR: 140,64

VALOR BDI (24.53%): 34,50

VALOR COM BDI: 175,14

QUANTIDADE: 1,00

VALOR TOTAL: 140,64

VALOR BDI TOTAL: 34,50

VALOR TOTAL COM BDI: 175,14

TOTAL GERAL: 175,14

Roberta Oliveira Roque Pires  
Engenheira Civil  
CREA: 061728314-1

**88286 - MOTORISTA OPERADOR DE MUNCK COM ENCARGOS COMPLEMENTARES (H)**

MAO DE OBRA	DESCRICAO	FONTE	UNID	COEFICIENTE	PREÇO UNITÁRIO	TOTAL
00004096	MOTORISTA OPERADOR DE CAMINHÃO COM MUNCK	SINAPI	H	1,00000000	6,24	6,24


TOTAL MAO DE OBRA: 6,24

GERAL	DESCRICAO	FONTE	UNID	COEFICIENTE	PREÇO UNITÁRIO	TOTAL
00037370	ALIMENTAÇÃO - HORISTA (COLETADO CAIXA)	SINAPI	H	1,00000000	2,19	2,19
00037371	TRANSPORTE - HORISTA (COLETADO CAIXA)	SINAPI	H	1,00000000	0,84	0,84
00037372	EXAMES - HORISTA (COLETADO CAIXA)	SINAPI	H	1,00000000	0,34	0,34
00037373	SEGURO - HORISTA (COLETADO CAIXA)	SINAPI	H	1,00000000	0,05	0,05

TOTAL GERAL: 3,42

MATERIAL		FONTE	UNID	COEFICIENTE	PREÇO UNITÁRIO	TOTAL
00043464	FERRAMENTAS - FAMILIA OPERADOR ESCAVADEIRA - HORISTA (ENCARGOS COMPLEMENTARES - COLETADO CAIXA)	SINAPI	H	1.00000000	0,01	0,01
00043488	EPI - FAMILIA OPERADOR ESCAVADEIRA - HORISTA (ENCARGOS COMPLEMENTARES - COLETADO CAIXA)	SINAPI	H	1.00000000	0,65	0,65
TOTAL MATERIAL:						0,66

SERVICO		FONTE	UNID	COEFICIENTE	PREÇO UNITÁRIO	TOTAL
95351	CURSO DE CAPACITAÇÃO PARA MOTORISTA OPERADOR DE MUNCK (ENCARGOS COMPLEMENTARES) - HORISTA	SINAPI	H	1.00000000	0,08	0,08
TOTAL SERVICOS:						0,08

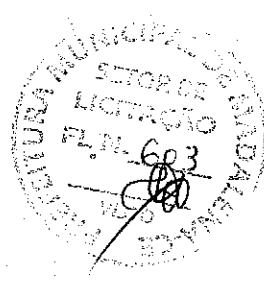

VALOR:	15,78
VALOR BDI (24.53%):	3,87
VALOR COM BDI:	19,65
QUANTIDADE:	1,00
VALOR TOTAL:	15,78
VALOR BDI TOTAL:	3,87
VALOR TOTAL COM BDI:	19,65
TOTAL GERAL:	19,65

**95351 - CURSO DE CAPACITAÇÃO PARA MOTORISTA OPERADOR DE MUNCK (ENCARGOS COMPLEMENTARES) - HORISTA (H)**

MAO DE OBRA		FONTE	UNID	COEFICIENTE	PREÇO UNITÁRIO	TOTAL
00004096	MOTORISTA OPERADOR DE CAMINHAO COM MUNCK	SINAPI	H	0,01320000	6,24	0,08
TOTAL MAO DE OBRA:						0,08

VALOR:	6,15
VALOR BDI (24.53%):	0,04
VALOR COM BDI:	0,19
QUANTIDADE:	1,00
VALOR TOTAL:	0,15
VALOR BDI TOTAL:	0,04
VALOR TOTAL COM BDI:	0,19
TOTAL GERAL:	0,19

**89259 - GUINDAUTO HIDRAULICO, CAPACIDADE MAXIMA DE CARGA 6200 KG, MOMENTO MAXIMO DE CARGA 11,7 TM, ALCANCE MAXIMO HORIZONTAL 9,70 M, INCLUSIVE CAMINHÃO TOCO PBT 16.000 KG, POTÊNCIA DE 189 CV - DEPRECIÇÃO. AF 06/2014 (H)**

EQUIPAMENTO		FONTE	UNID	COEFICIENTE	PREÇO UNITÁRIO	TOTAL
00003363	GUINDAUTO HIDRAULICO, CAPACIDADE MAXIMA DE CARGA 6200 KG, MOMENTO MAXIMO DE CARGA 11,7 TM , ALCANCE MAXIMO HORIZONTAL 9,70 M, PARA MONTAGEM SOBRE CHASSI DE CAMINHÃO PBT MINIMO 13000 KG (INCLUI MONTAGEM, NAO INCLUI CAMINHÃO)	SINAPI	UN	0,00003430	70000,00	2,40
00037761	CAMINHÃO TOCO, PESO BRUTO TOTAL 16000 KG, CARGA UTIL MAXIMA DE 10685 KG, DISTANCIA ENTRE EIXOS 4,8M, POTENCIA 189 CV (INCLUI CABINE E CHASSI, NAO INCLUI CARROCERIA)	SINAPI	UN	0,00003430	203667,77	6,99
TOTAL EQUIPAMENTO:						9,39

VALOR:	9,38
VALOR BDI (24.53%):	2,30
VALOR COM BDI:	11,68
QUANTIDADE:	1,00
VALOR TOTAL:	9,38
VALOR BDI TOTAL:	2,30
VALOR TOTAL COM BDI:	11,68
TOTAL GERAL:	11,68

**89260 - GUINDAUTO HIDRAULICO, CAPACIDADE MAXIMA DE CARGA 6200 KG, MOMENTO MAXIMO DE CARGA 11,7 TM, ALCANCE MAXIMO HORIZONTAL 9,70 M, INCLUSIVE CAMINHÃO TOCO PBT 16.000 KG, POTÊNCIA DE 189 CV - JUROS. AF 06/2014 (H)**

EQUIPAMENTO		FONTE	UNID	COEFICIENTE	PREÇO UNITÁRIO	TOTAL
00003363	GUINDAUTO HIDRAULICO, CAPACIDADE MAXIMA DE CARGA 6200 KG, MOMENTO MAXIMO DE CARGA 11,7 TM , ALCANCE MAXIMO HORIZONTAL 9,70 M, PARA MONTAGEM SOBRE CHASSI DE CAMINHÃO PBT MINIMO 13000 KG (INCLUI MONTAGEM, NAO INCLUI CAMINHÃO)	SINAPI	UN	0,00001370	70000,00	0,96
00037761	CAMINHÃO TOCO, PESO BRUTO TOTAL 16000 KG, CARGA UTIL MAXIMA DE 10685 KG, DISTANCIA ENTRE EIXOS 4,8M, POTENCIA 189 CV (INCLUI CABINE E CHASSI, NAO INCLUI CARROCERIA)	SINAPI	UN	0,00001370	203667,77	2,78
TOTAL EQUIPAMENTO:						3,75

VALOR:	3,74
VALOR BDI (24.53%):	0,92
VALOR COM BDI:	4,66
QUANTIDADE:	1,00
VALOR TOTAL:	3,74
VALOR BDI TOTAL:	0,92
VALOR TOTAL COM BDI:	4,66
TOTAL GERAL:	4,66

Roberta Oliveira Roque Pires  
Engenheira Civil  
CREA: 061728314-1

**89262 - GUINDAUTO HIDRAULICO, CAPACIDADE MAXIMA DE CARGA 6200 KG, MOMENTO MAXIMO DE CARGA 11,7 TM, ALCANCE MAXIMO HORIZONTAL 9,70 M, INCLUSIVE CAMINHÃO TOCO PBT 16.000 KG, POTÊNCIA DE 189 CV - MANUTENÇÃO. AF 06/2014 (H)**

EQUIPAMENTO		FONTE	UNID	COEFICIENTE	PREÇO UNITÁRIO	TOTAL
00003363	GUINDAUTO HIDRAULICO, CAPACIDADE MAXIMA DE CARGA 6200 KG, MOMENTO MAXIMO DE CARGA 11,7 TM , ALCANCE MAXIMO HORIZONTAL 9,70 M, PARA MONTAGEM SOBRE CHASSI DE CAMINHAO PBT MINIMO 13000 KG (INCLUI MONTAGEM, NAO INCLUI CAMINHAO)	SINAPI	UN	0,00006430	70000,00	4,50
00037761	CAMINHAO TOCO, PESO BRUTO TOTAL 16000 KG, CARGA UTIL MAXIMA DE 10685 KG, DISTANCIA ENTRE EIXOS 4,8M, POTENCIA 189 CV (INCLUI CABINE E CHASSI, NAO INCLUI CARROCERIA)	SINAPI	UN	0,00006430	203687,77	13,19
TOTAL EQUIPAMENTO:						17,69
VALOR:						17,59
VALOR BDI (24.53%):						4,31
VALOR COM BDI:						21,90
QUANTIDADE:						1,00
VALOR TOTAL:						17,59
VALOR BDI TOTAL:						4,31
VALOR TOTAL COM BDI:						21,90
TOTAL GERAL:						21,90



91466 - GUINDAUTO HIDRAULICO, CAPACIDADE MAXIMA DE CARGA 6200 KG, MOMENTO MAXIMO DE CARGA 11,7 TM, ALCANCE MAXIMO HORIZONTAL 9,70 M, INCLUSIVE CAMINHÃO TOCO PBT 16.000 KG, POTÊNCIA DE 189 CV - IMPOSTOS E SEGUROS. AF 08/2015 (H)						
EQUIPAMENTO		FONTE	UNID	COEFICIENTE	PREÇO UNITÁRIO	TOTAL
00003363	GUINDAUTO HIDRAULICO, CAPACIDADE MAXIMA DE CARGA 6200 KG, MOMENTO MAXIMO DE CARGA 11,7 TM , ALCANCE MAXIMO HORIZONTAL 9,70 M, PARA MONTAGEM SOBRE CHASSI DE CAMINHAO PBT MINIMO 13000 KG (INCLUI MONTAGEM, NAO INCLUI CAMINHAO)	SINAPI	UN	0,00000280	70000,00	0,20
00037761	CAMINHAO TOCO, PESO BRUTO TOTAL 16000 KG, CARGA UTIL MAXIMA DE 10685 KG, DISTANCIA ENTRE EIXOS 4,8M, POTENCIA 189 CV (INCLUI CABINE E CHASSI, NAO INCLUI CARROCERIA)	SINAPI	UN	0,00000280	203687,77	0,57
TOTAL EQUIPAMENTO:						0,77
VALOR:						0,76
VALOR BDI (24.53%):						0,19
VALOR COM BDI:						0,95
QUANTIDADE:						1,00
VALOR TOTAL:						0,76
VALOR BDI TOTAL:						0,19
VALOR TOTAL COM BDI:						0,95
TOTAL GERAL:						0,95

91467 - GUINDAUTO HIDRAULICO, CAPACIDADE MAXIMA DE CARGA 6200 KG, MOMENTO MAXIMO DE CARGA 11,7 TM, ALCANCE MAXIMO HORIZONTAL 9,70 M, INCLUSIVE CAMINHÃO TOCO PBT 16.000 KG, POTÊNCIA DE 189 CV - MATERIAIS NA OPERAÇÃO. AF 08/2015 (H)						
MATERIAL		FONTE	UNID	COEFICIENTE	PREÇO UNITÁRIO	TOTAL
00004221	OLEO DIESEL COMBUSTIVEL COMUM	SINAPI	L	25,04000000	3,73	93,49
TOTAL MATERIAL:						93,49
VALOR:						93,39
VALOR BDI (24.53%):						22,91
VALOR COM BDI:						116,30
QUANTIDADE:						1,00
VALOR TOTAL:						93,39
VALOR BDI TOTAL:						22,91
VALOR TOTAL COM BDI:						116,30
TOTAL GERAL:						116,30

Roberta Oliveira Roque Pires  
Engenheira Civil  
CREA: 061728314-1

## RELATÓRIO ANALÍTICO - COMPOSIÇÕES PRÓPRIAS

<b>OBRA:</b>	REFORMA E AMPLIAÇÃO DA AVENIDA ANTONIO COSTA VIEIRA	DATA : 16/06/2020	BDI : 24,53%
<b>LOCAL:</b>	MUNICÍPIO DE MADALENA-CE	<b>FONTE</b>	<b>VERSÃO</b>
		SEINFRA	028.1 COM DESONERAÇÃO
		SINAPI	2018/07 COM DESONERAÇÃO
			COMPOSIÇÕES PRÓPRIAS
		HORA	MES
		85,20%	-
		85,20%	-8,65%
			REF.
			12/2018
			08/2019

### COMP-127028 - ADMINISTRAÇÃO DA OBRA (MÊS)

SERVIÇO	FONTE	UNID	COEFICIENTE	PREÇO UNITÁRIO	TOTAL
90778 ENGENHEIRO CIVIL DE OBRA PLENO COM ENCARGOS COMPLEMENTARES	SINAPI	H	45,00000000	45,36	2041,20
93572 ENCARREGADO GERAL DE OBRAS COM ENCARGOS COMPLEMENTARES	SINAPI	MES	1,00000000	3220,56	3220,56



TOTAL SERVIÇO:	5261,76
VALOR:	8.124,72
VALOR BDI (24,53%):	1.992,99
VALOR COM BDI:	10.117,71
QUANTIDADE:	1,00
VALOR TOTAL:	8.124,72
VALOR BDI TOTAL:	1.992,99
VALOR TOTAL COM BDI:	10.117,71
TOTAL GERAL:	10.117,71

### COTAÇÃO DE PREÇO EM ABERTO 1 - PORTA FOCO TIPO T EM FIBRA DE VIDRO EM LAMPADAS DE LEDS

(UN)

VALOR:	4.200,00
VALOR BDI (24,53%):	1.030,26
VALOR COM BDI:	5.230,26
QUANTIDADE:	1,00
VALOR TOTAL:	4.200,00
VALOR BDI TOTAL:	1.030,26
VALOR TOTAL COM BDI:	5.230,26
TOTAL GERAL:	5.230,26

### COTAÇÃO DE PREÇO EM ABERTO 02 - CONTROLADOR ELETRONICO DE 4 FASES

(UN)

VALOR:	11.645,00
VALOR BDI (24,53%):	2.856,76
VALOR COM BDI:	14.502,76
QUANTIDADE:	1,00
VALOR TOTAL:	11.645,00
VALOR BDI TOTAL:	2.856,76
VALOR TOTAL COM BDI:	14.502,76
TOTAL GERAL:	14.502,76

### COTAÇÃO DE PREÇO EM ABERTO 03 - COLUNAS GALVANIZADORAS DE 04 POLEGADAS COM BRAÇO ARTICULADO

(UN)

VALOR:	4.500,00
VALOR BDI (24,53%):	1.103,85
VALOR COM BDI:	5.603,85
QUANTIDADE:	1,00
VALOR TOTAL:	4.500,00
VALOR BDI TOTAL:	1.103,85
VALOR TOTAL COM BDI:	5.603,85
TOTAL GERAL:	5.603,85

### COTAÇÃO DE PREÇO EM ABERTO 04 - KIT DE INSTALAÇÃO COMPOSTO DE: CABOS PB4X1,5MM,CABOS E CORNECTORES


(UN)

VALOR:	5.900,00
VALOR BDI (24,53%):	1.447,27
VALOR COM BDI:	7.347,27
QUANTIDADE:	1,00
VALOR TOTAL:	5.900,00
VALOR BDI TOTAL:	1.447,27
VALOR TOTAL COM BDI:	7.347,27
TOTAL GERAL:	7.347,27

Eng.ª **Conceição Roque Pires**  
 Engenheira Civil  
 Nº 4: 06428314-1

### COTAÇÃO DE PREÇO EM ABERTO 05 - SERVIÇOS DE INSTALAÇÃO, TESTES E AFERIÇÃO DOS SISTEMAS SEMAFORICOS

(UN)

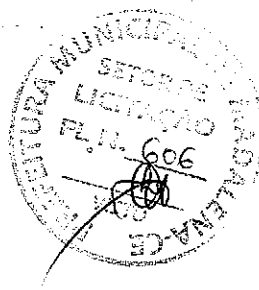

VALOR:	5.900,00
VALOR BDI (24.53%):	1.447,27
VALOR COM BDI:	7.347,27
QUANTIDADE:	1,00
VALOR TOTAL:	5.900,00
VALOR BDI TOTAL:	1.447,27
VALOR TOTAL COM BDI:	7.347,27
TOTAL GERAL:	7.347,27

COTAÇÃO DE PREÇO EM ABERTO 00061 - GRUPO FOCAL PARA CICLISTA, FABRICADO EM FIBRA DE VIDRO, COM PICTOGRAMA DE UMA BICICLETA EM LAMPADAS DE LED'S  
(UN)

VALOR:	2.500,00
VALOR BDI (24.53%):	613,25
VALOR COM BDI:	3.113,25
QUANTIDADE:	1,00
VALOR TOTAL:	2.500,00
VALOR BDI TOTAL:	613,25
VALOR TOTAL COM BDI:	3.113,25
TOTAL GERAL:	3.113,25


COTAÇÃO DE PREÇO EM ABERTO 007 - BICICLETÁRIO DE 8 VAGAS EM TUBO DE AÇO GALVANIZADO DE 1 1/2" COM PINTURA DE BASE PRIMER ANTICORROSIVA  
(UN)

VALOR:	1.200,00
VALOR BDI (24.53%):	294,36
VALOR COM BDI:	1.494,36
QUANTIDADE:	1,00
VALOR TOTAL:	1.200,00
VALOR BDI TOTAL:	294,36
VALOR TOTAL COM BDI:	1.494,36
TOTAL GERAL:	1.494,36

COTAÇÃO DE PREÇO EM ABERTO 008 - BICICLETARIO METALICO DE CHAO - 8-10 VAGAS EM AÇO GALVANIZADO 1 1/2" E PINTURA DE BASE PRIMER ANTICORROSIVA  
(UN)

VALOR:	2.500,00
VALOR BDI (24.53%):	613,25
VALOR COM BDI:	3.113,25
QUANTIDADE:	1,00
VALOR TOTAL:	2.500,00
VALOR BDI TOTAL:	613,25
VALOR TOTAL COM BDI:	3.113,25
TOTAL GERAL:	3.113,25

Roberta Oliveira Roque Pires  
Engenheira Civil  
CREA: 061728314-1

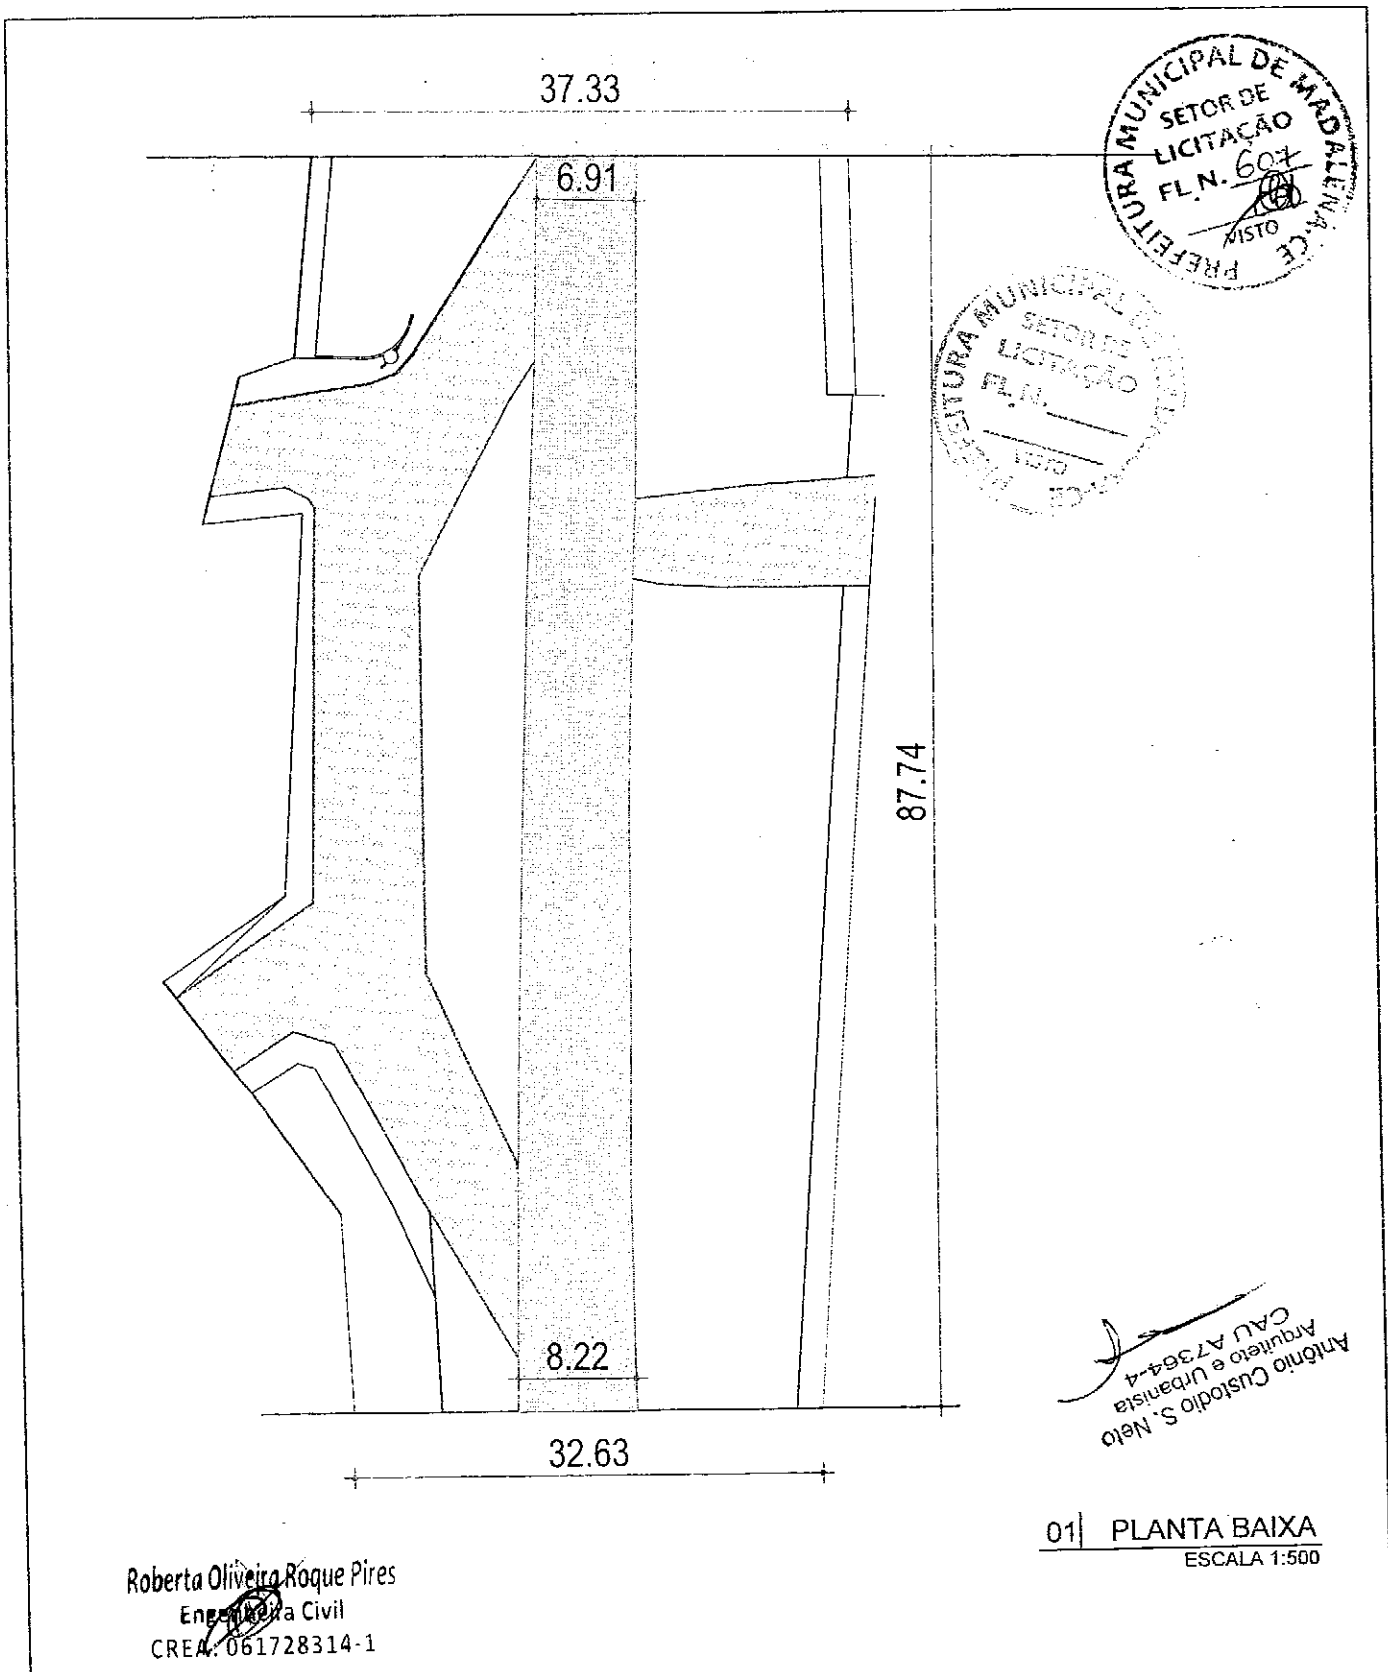


PREFEITURA MUNICIPAL DE MADALENA  
 SETOR DE LICITAÇÃO  
 FL.N. 607  
 VISTO

PREFEITURA MUNICIPAL DE MADALENA  
 SETOR DE LICITAÇÃO  
 FL.N. \_\_\_\_\_  
 VISTO

Antônio Custódio S. Neto  
 Arquiteto e Urbanista  
 CAU A7364-4

Roberta Oliveira Roque Pires  
 Engenharia Civil  
 CREA: 061728314-1

01 | PLANTA BAIXA  
 ESCALA 1:500


PROJETO/SERVICO		ETAPA	CONTÉUDO DA PRANCHETA	TÍTULO	VISTO
PREFEITURA DE MADALENA		PROJETO EXECUTIVO	- PLANTA GERAL (EXISTENTE)	ARQUITETO	
ORÇAMENTAÇÃO - TRECHO A1		PLANTA PARA ORÇAMENTAÇÃO			
 <b>CUSTÓDIOSANTOS</b> ARQUITETURA				01 / 05	

Criação Projeto e Construções Ltda. CNPJ 02276588-0001-10  
 Rua Edvardo Salgado, 41-2, Sala 03 e 04 - Aldeia J  
 CEP 60150-280 Fortaleza-CE - Fone: (85) 32647677

Nome do arquivo: TRECHO A - memória de cálculos  
 V5.dwg

Formato A4: 297mmx210mm



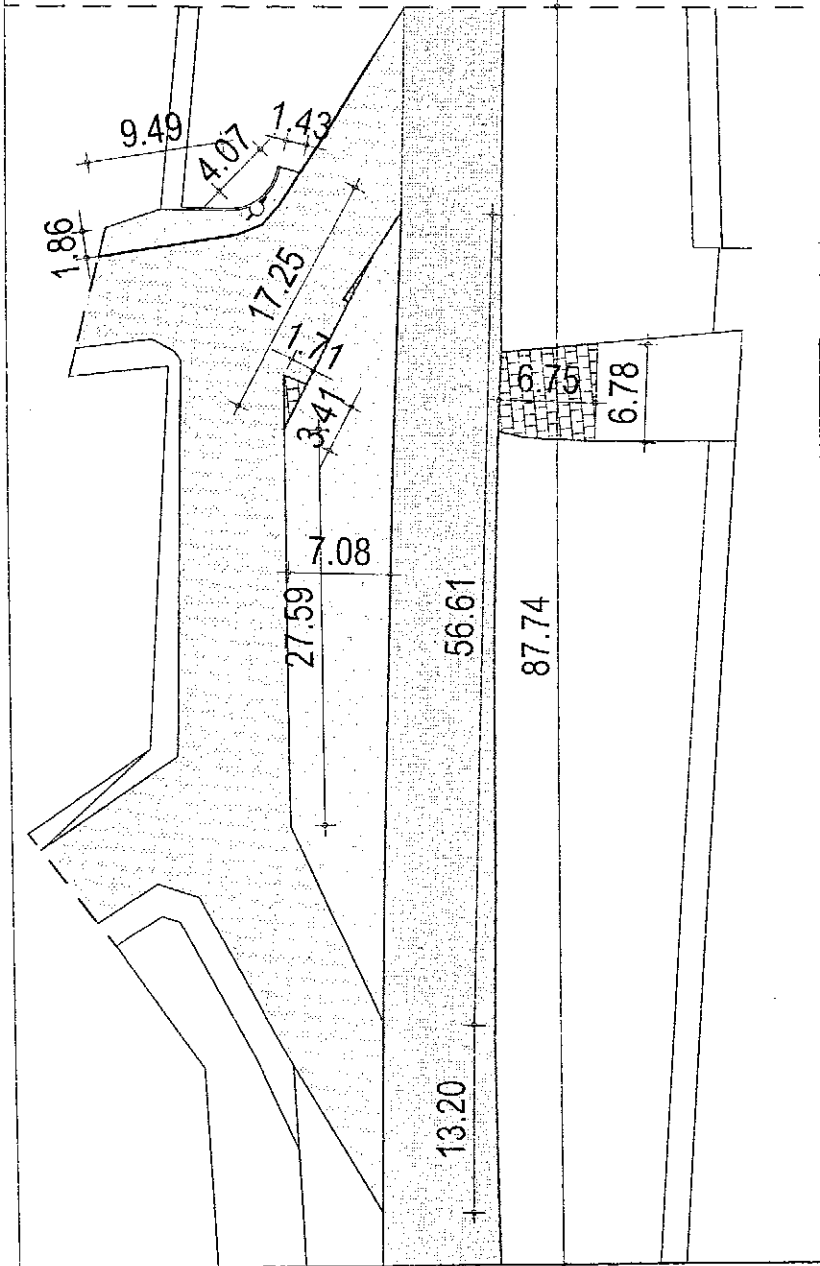

**LEGENDA DEMOLIR/CONSTRUIR**



—	MEIO FIO
○	ÁRVORE
[Pattern]	CAPINA
[Pattern]	PEDRA TOSCA (A SER MANTIDO)
[Pattern]	PEDRA TOSCA (DEMOLIR)
[Pattern]	AREIA ASFALTICA (AAUQ)
[Pattern]	PISO CIMENTADO
[Pattern]	INTERT. RETANGULAR CINZA
[Pattern]	INTERT. RETANGULAR VERMELHO
[Pattern]	INTERTRAVADO 16 FACES CINZA
[Pattern]	TRAT. SUPERFICIAL DUPLO (TSD)

Antonio Custodio S. Neto  
Arquiteto e Urbanista  
CAU A7364-4

Roberta Oliveira Roque Pires  
Engenheira Civil  
CREA: 061728314-1

01 | PLANTA BAIXA  
ESCALA 1:500

<p><b>CUSTÓDIOSANTOS</b> ARQUITETURA</p> <p><small>Corpus Projetos e Consultoria Ltda. - CNPJ 03276584/0001-10 Rua Eduardo Seligoso, 412, Sala 03 e 04 - Aldeota CEP 49150-280 Fortaleza - CE - Fone: (85) 32647677</small></p>	REFORMA E AMPLIAÇÃO DA AVENIDA ANTÔNIO COSTA VIEIRA		SERVIÇO	PROFISSIONAL	TÍTULO	VISTO
	PROJETO/SERVIÇO	ETAPA	PROJETO	CUSTÓDIO SANTOS - CAU 165945-6	ARQUITETO	
	PROPRIETÁRIO	PROJETO EXECUTIVO	PROJETO	DANIEL SÁTIRO SANTOS - CAU A7364-4	ARQUITETO	
	ETAPA	REVISÃO 02	CONTEUDO DA PRANCHA			
ORÇAMENTAÇÃO - TRECHO A1	PLANTA PARA ORÇAMENTAÇÃO	- PLANTA DE DEMOLIÇÃO				02/05

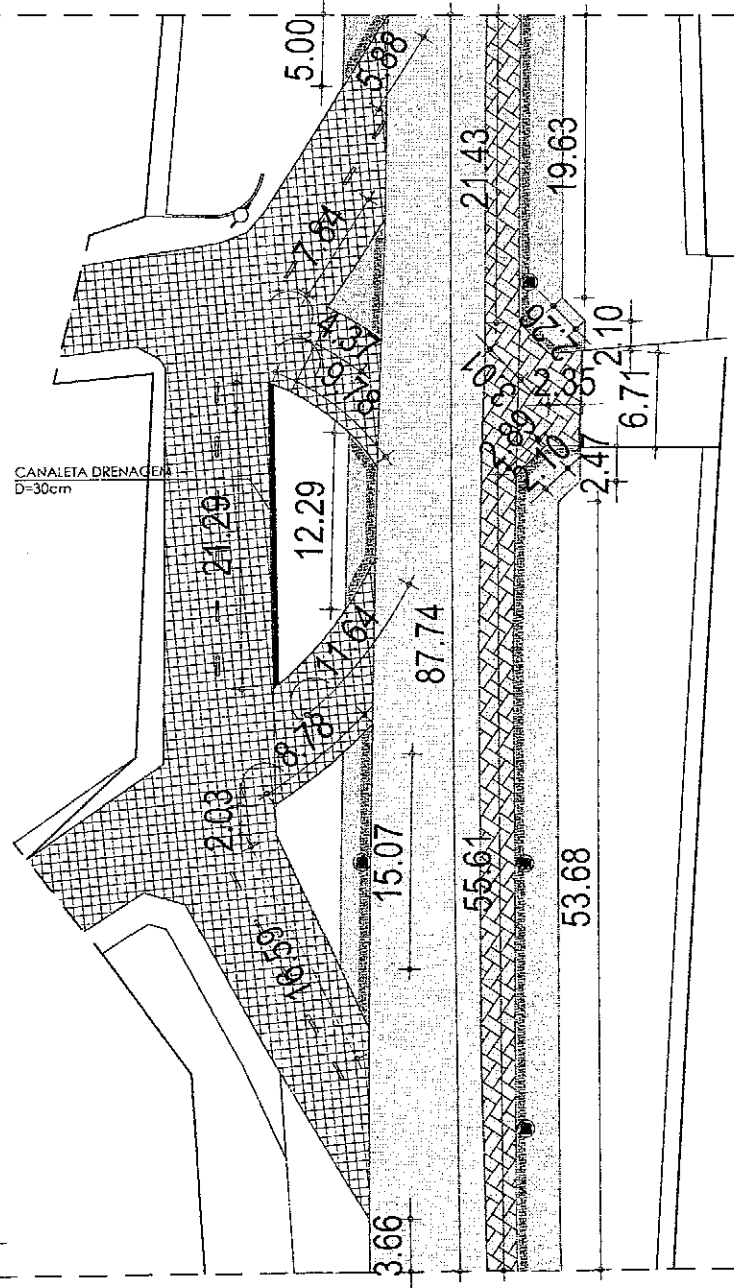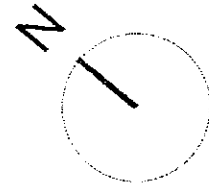

CANALETA DRENAGEM  
D=30cm

LEGENDA DEMOLIR/CONSTRUIR

—	MEIO FIO
●	ÁRVORE
[Pattern]	CAPINA
[Pattern]	PEDRA TOSCA (A SER MANTIDO)
[Pattern]	PEDRA TOSCA (DEMOLIR)
[Pattern]	AREIA ASFALTICA (AAUQ)
[Pattern]	PISO CIMENTADO
[Pattern]	INTERT. RETANGULAR CINZA
[Pattern]	INTERT. RETANGULAR VERMELHO
[Pattern]	INTERTRAVADO 16 FACES CINZA
[Pattern]	TRAT. SUPERFICIAL DUPLO (TSD)

Roberta Oliveira Roque Pires  
Engenheira Civil  
CREA: 061728314-1


01 | PLANTA BAIXA  
ESCALA 1:500

Antônio Custódio S. Neto  
Arquiteto e Urbanista  
CAU A7364-4

<p>CUSTÓDIOSANTOS ARQUITETURA</p> <p><small>Croquis Projetos e Construções Ltda. - CNPJ 08276584/0001-10 Rua Edson de Saizinho, 412, Sala 03 e 04 - Arkê - Jd CEP 40150-260 Fortaleza-CE - Fone: (85) 32847677</small></p>	<p>REFORMA E AMPLIAÇÃO DA AVENIDA ANTÔNIO COSTA VIEIRA</p>		<p>SERVIÇO</p> <p>PROFSSIONAL</p>	<p>TÍTULO</p> <p>VISTO</p>	
	<p>PROPRIETÁRIO</p> <p>PREFEITURA DE MADALENA</p>	<p>ETAPA</p> <p>PROJETO EXECUTIVO REVISÃO 02</p>	<p>PROJETO</p> <p>CUSTÓDIO SANTOS - CAU 165945-6</p>	<p>PROJETO</p> <p>DANIEL SÁTIRO SANTOS - CAU A7364-4</p>	<p>ARQUITETO</p> <p>ARQUITETO</p>
	<p>ETAPA</p> <p>ORÇAMENTAÇÃO - TRECHO A1</p>	<p>PLANTA PARA ORÇAMENTAÇÃO</p>	<p>CONTEÚDO DA PRANCHA</p> <p>- PLANTA PARA DRENAGEM</p>		

03/05



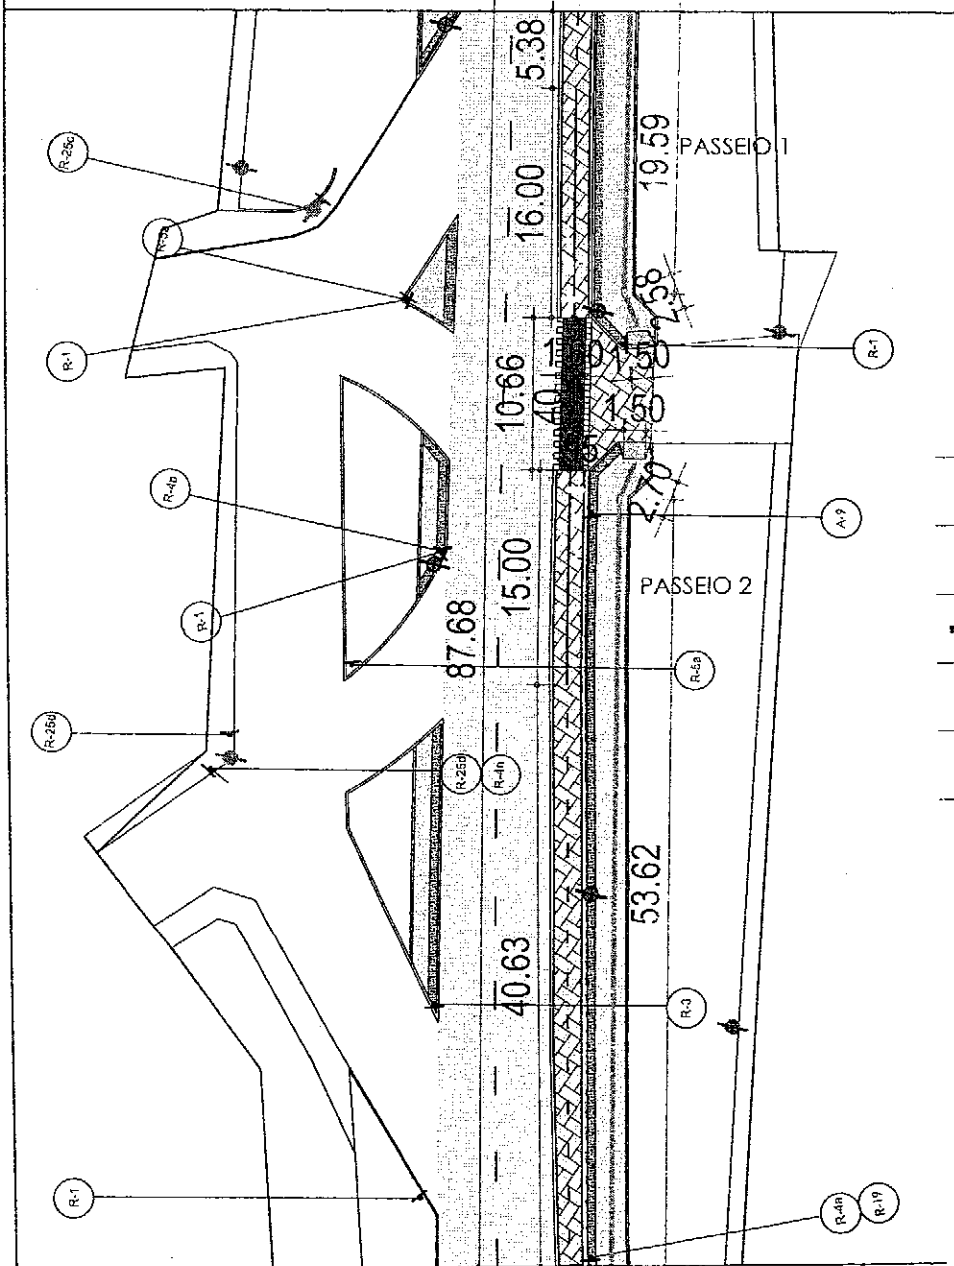

LEGENDA ILUMINAÇÃO


SÍMBOLO	ESPECIFICAÇÃO
	Poste cônico em concreto, com uma lâmpada em LED 250W
	Poste cônico em concreto, com duas lâmpadas em LED 250W
	Luminária refletora externa com cabeça articulada
	Poste existente com uma luminária (substituir por luminária LED 250W)

Roberta Oliveira Roque Pires  
 Engenharia Civil  
 CREA: 061728314-1

01 | PLANTA BAIXA  
 ESCALA 1:500

Antônio Custódio S. Neto  
 Arquiteto e Urbanista  
 CAU A7364-4


<p>CUSTÓDIOSANTOS ARQUITETURA</p> <p><small>Creaqis Projetos e Construções Ltda. CNPJ 09274584/0001-10        Rua Eduardo Suguadim, 412, Sítio 03 e 04 - Aldeia do        CEP 60150-290 Fortaleza-CE - Fone: (85) 3264/677</small></p>	REFORMA E AMPLIAÇÃO DA AVENIDA ANTÔNIO COSTA VIEIRA		SERVIÇO	PROFISSIONAL	TÍTULO	VEICULO
	PROPRIETÁRIO	ETAPA	PROJETO	CUSTÓDIO SANTOS - CAU 165945-6	ARQUITETO	
	PREFEITURA DE MADALENA	PROJETO EXECUTIVO REVISÃO 01	PROJETO	DANIEL SÁTIRO SANTOS - CAU A7364-4	ARQUITETO	
	ETAPA	PLANTA PARA ORÇAMENTAÇÃO	CONTEÚDO DA PRANCHA			
ORÇAMENTAÇÃO - TRECHO A1		- PLANTA DE ILUMINAÇÃO, ACESSIBILIDADE E PINTURA				
						05/05

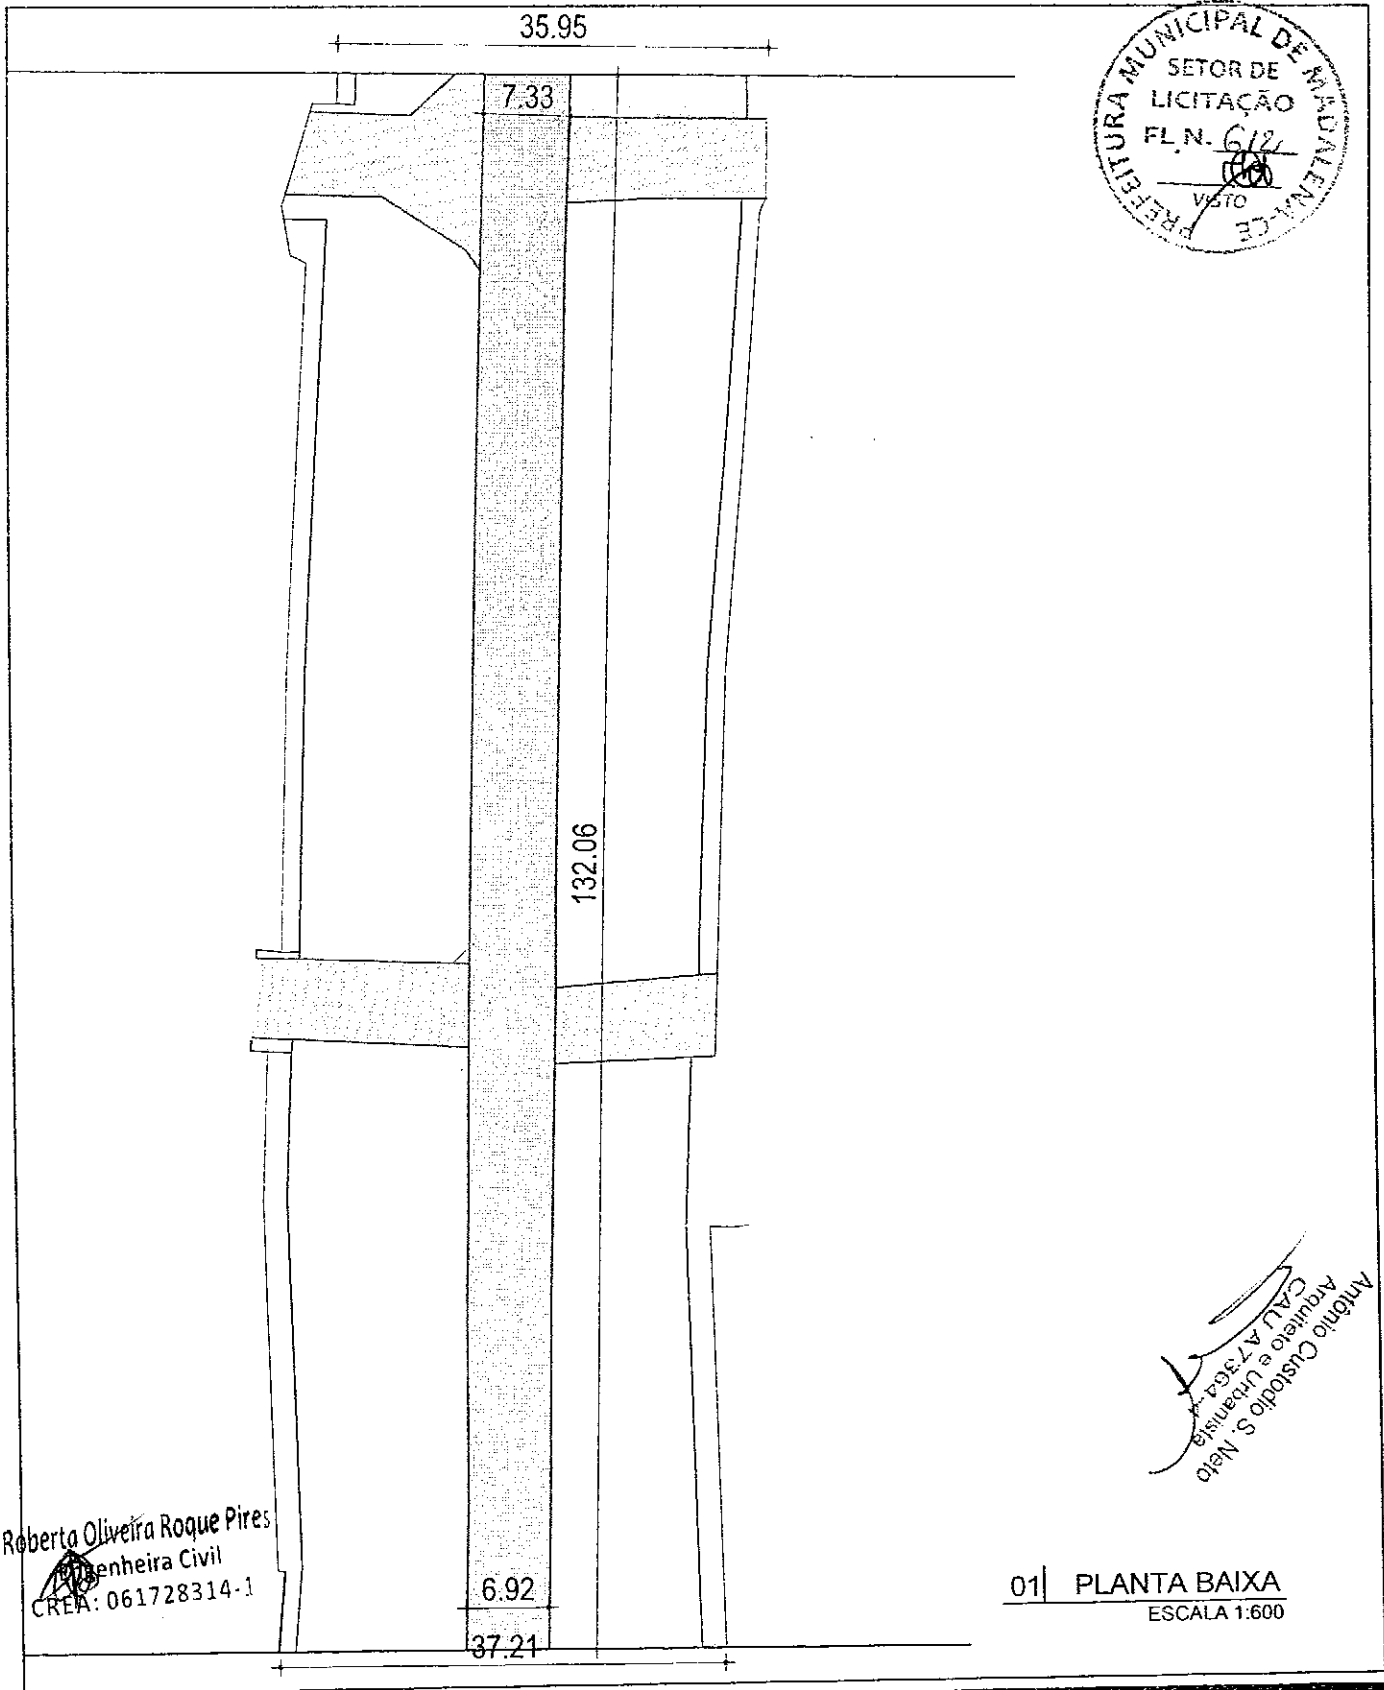

Roberta Oliveira Roque Pires  
 Engenharia Civil  
 CREA: 061728314-1


Antônio Custódio S. Neto  
 Arquiteto e Urbanista  
 CAU A7364-4

01 | PLANTA BAIXA  
 ESCALA 1:600

 <b>CUSTÓDIOSANTOS</b> ARQUITETURA <small>Croquis Projetos e Construção: Ltda. CNPJ 03274584/0001-10          Rua Eduardo Salgado, 412, Sítio CS e D4 - Aldeia do          CEP 60150-290 Fortaleza-CE - Fone: (85) 32647677</small>	REFORMA E AMPLIAÇÃO DA AVENIDA ANTÔNIO COSTA VIEIRA		SERVIÇO	PROFISSIONAL	TÍTULO	VISTO
	PROJETO/SERVIÇO		ETAPA	PROJETO	CUSTÓDIO SANTOS - CAU 165945-6	ARQUITETO
	PROPRIETÁRIO	PREFEITURA DE MADALENA	PROJETO EXECUTIVO	PROJETO	DANIEL SATIRO SANTOS - CAU A7364-4	ARQUITETO
	ETAPA	ORÇAMENTAÇÃO - TRECHO A2	PLANTA PARA ORÇAMENTAÇÃO	CONTEUDO DA PRANCHA		
			- PLANTA GERAL (EXISTENTE)			
						01/05

Nome do arquivo: TRECHO A - memória de cálculos V5.dwg

Formato A4: 297mmx210mm

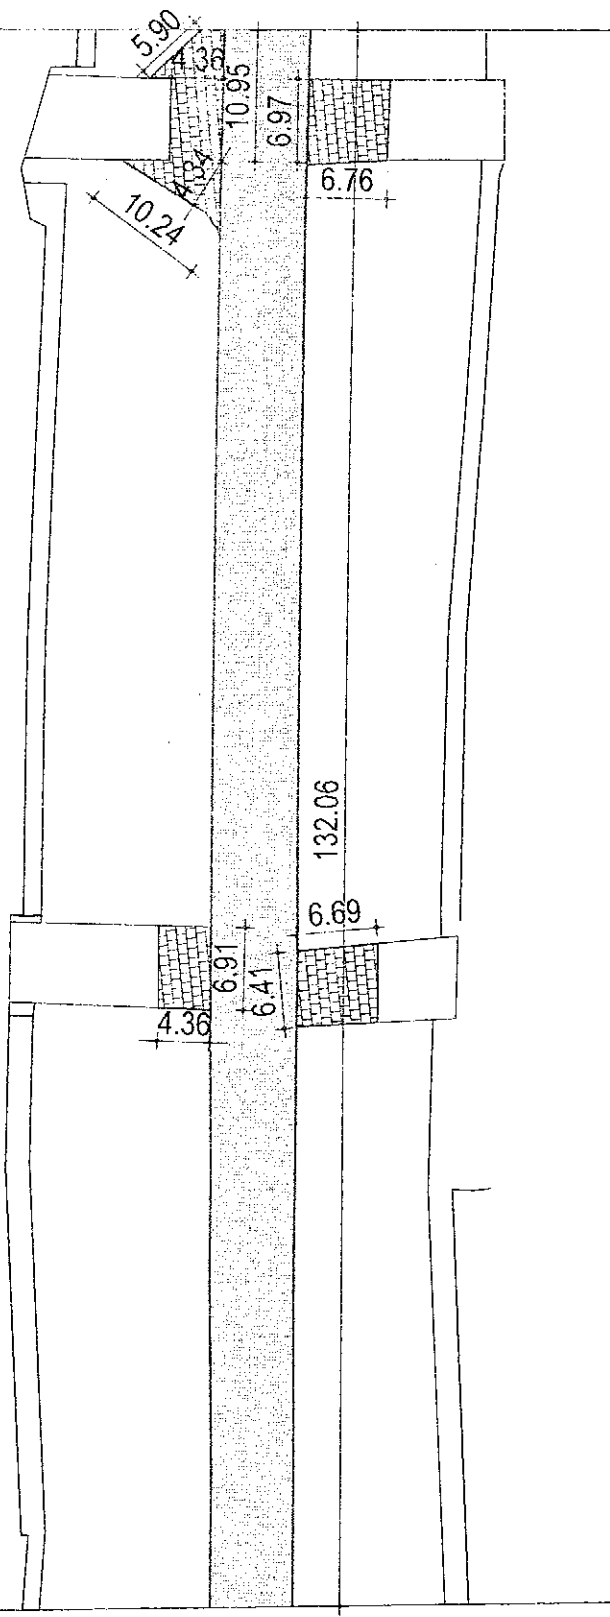

LEGENDA DEMOLIR/CONSTRUIR	
—	MEIO FIO
⊙	ÁRVORE
[Pattern]	CAPINA
[Pattern]	PEDRA TOSCA (A SER MANTIDO)
[Pattern]	PEDRA TOSCA (DEMOLIR)
[Pattern]	AREIA ASFALTICA (AAUQ)
[Pattern]	PISO CIMENTADO
[Pattern]	INTERT. RETANGULAR CINZA
[Pattern]	INTERT. RETANGULAR VERMELHO
[Pattern]	INTERTRAVADO 16 FACES CINZA
[Pattern]	TRAT. SUPERFICIAL DUPLO (TSD)


Roberta Oliveira Roque Pire  
 Engenheira Civil  
 CREA 028728314-1

Antônio Custódio S. Neto  
 Arquiteto e Urbanista  
 CAU A7384-4

01 PLANTA BAIXA  
 ESCALA 1:600

<p><b>CUSTÓDIOSANTOS</b> ARQUITETURA</p> <p><small>Criado: Projetos e Construções Ltda. CNPJ 032926894/0001-10        Rua Eduardo Sotgiado, 412, Sítios 03 e 04 - Aldeia        CEP 60159-280 Fortaleza-CE - Fone: (85) 32647627</small></p>	<b>REFORMA E AMPLIAÇÃO DA AVENIDA ANTÔNIO COSTA VIEIRA</b>		SERVIÇO	PROFISSIONAL	TÍTULO	VISTO
	PROJETO/SERVIÇO      ETAPA		PROJETO	CUSTÓDIO SANTOS - CAU 165945-5	ARQUITETO	
	PROPRIETÁRIO PREFEITURA DE MADALENA	PROJETO EXECUTIVO REVISÃO 02	PROJETO	DANIEL SÁTIRO SANTOS - CAU A7364-4	ARQUITETO	
	ETAPA ORÇAMENTAÇÃO - TRECHO A2	PLANTA PARA ORÇAMENTAÇÃO	CONTEÚDO DA PRANCHA			
		- PLANTA DE DEMOLIÇÃO				
					02/05	



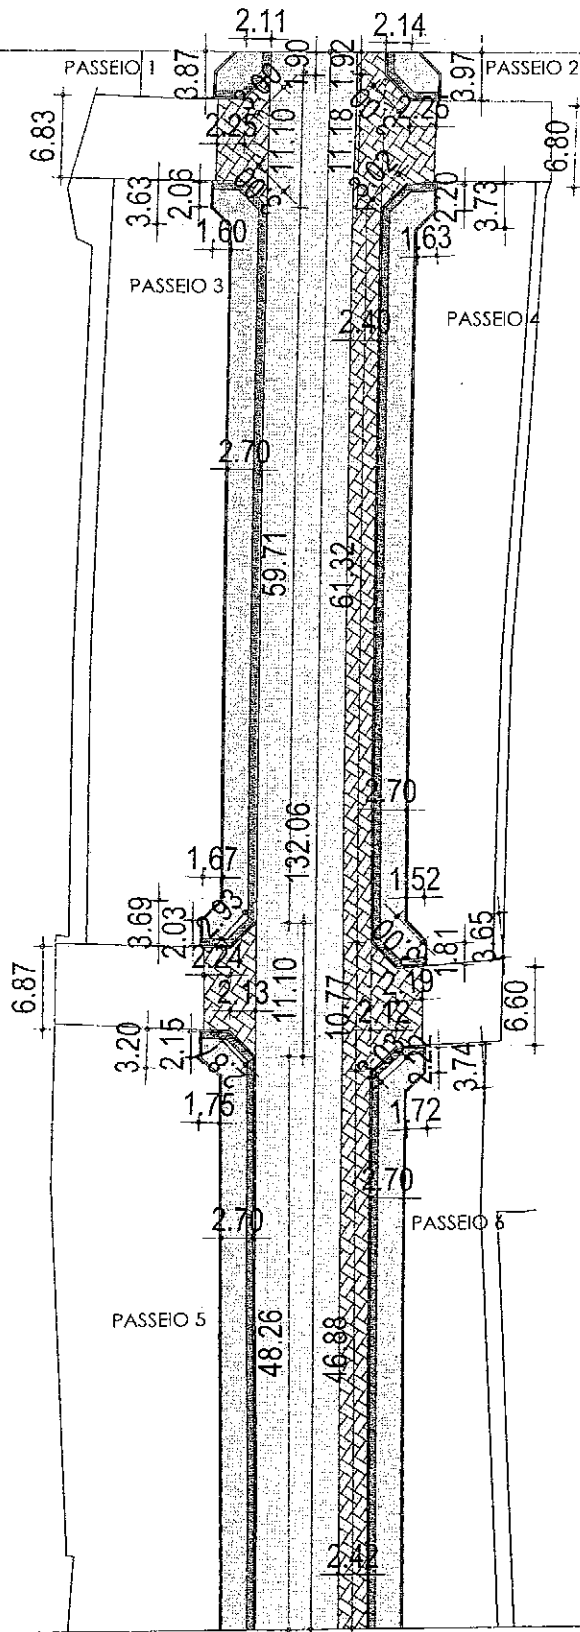

LEGENDA DEMOLIR/CONSTRUIR	
—	MEIO FIO
○	ÁRVORE
[Pattern]	CAPINA
[Pattern]	PEDRA TOSCA (A SER MANTIDO)
[Pattern]	PEDRA TOSCA (DEMOLIR)
[Pattern]	AREIA ASFALTICA (AAUQ)
[Pattern]	PISO CIMENTADO
[Pattern]	INTERT. RETANGULAR CINZA
[Pattern]	INTERT. RETANGULAR VERMELHO
[Pattern]	INTERTRAVADO 16 FACES CINZA
[Pattern]	TRAT. SUPERFICIAL DUPLO (TSD)


Roberta *[Signature]* Roque Pires  
 Engenheira Civil  
 CREA: 061728314

*[Signature]*  
 Antônio Custódio S. Neto  
 Arquiteto e Urbanista  
 CAU A7364-4

01 | PLANTA BAIXA  
 ESCALA 1:600

<p><b>CUSTÓDIOSANTOS</b> ARQUITETURA</p> <p><small>Croquis Projetos e Construções Ltda. CNPJ 03276384/0001-10        Rua Eduardo Sologóris, 412, Sols 03 e 04 - Aldeota        CEP 60150-350 Fortaleza-CE - Fone: (85) 33647677</small></p>	<b>REFORMA E AMPLIAÇÃO DA        AVENIDA ANTÔNIO COSTA VIEIRA</b>		SERVIÇO	PROFISSIONAL	TÍTULO	VISTO
	PROJETO/SERVIÇO	ETAPA	PROJETO	CUSTÓDIO SANTOS - CAU 165945-6	ARQUITETO	
	PROPRIETÁRIO	PROJETO EXECUTIVO	PROJETO	DANIEL SATIRO SANTOS - CAU A7364-4	ARQUITETO	
	ETAPA	REVISÃO 02	CONTEÚDO DA PRANCHA			
ORÇAMENTAÇÃO - TRECHO A2	PLANTA PARA ORÇAMENTAÇÃO	- PLANTA PARA PAVIMENTAÇÃO				<h1>04/05</h1>
Nome do arquivo: Plança orç - trecho A.dwg		Formato A4: 297mmx210mm				



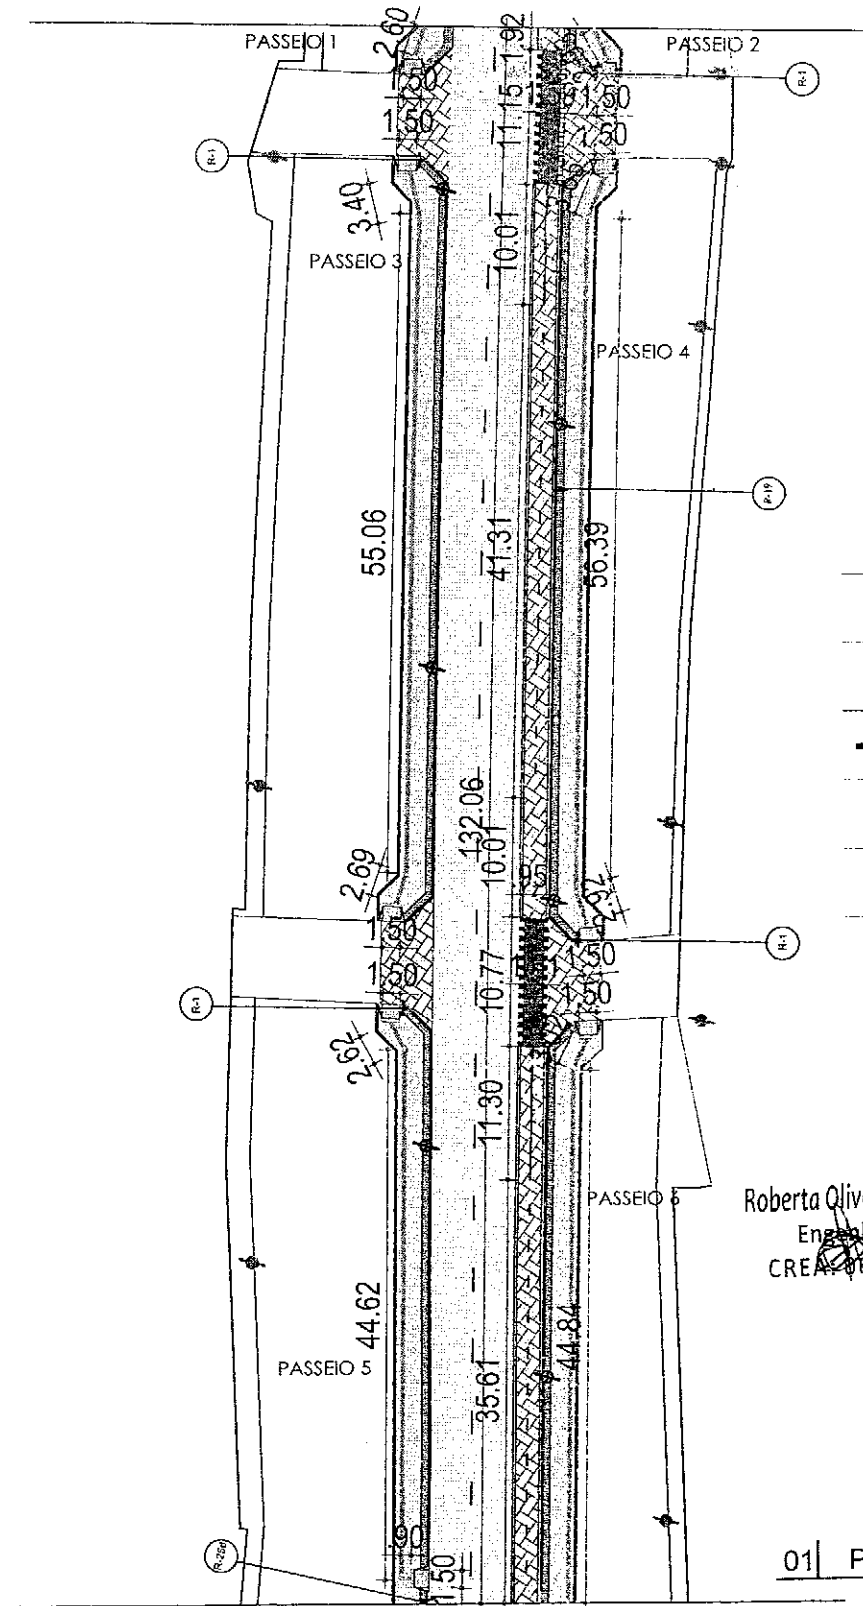


LEGENDA ILUMINAÇÃO

SÍMBOLO	ESPECIFICAÇÃO
	Poste cônico em concreto, com uma lâmpada em LED 250W
	Poste cônico em concreto, com duas lâmpadas em LED 250W
	Luminária refletora externa com cabeça articulada
	Poste existente com uma luminária (substituir por luminária LED 250W)

Roberta Oliveira Roque Pires  
Engenheira Civil  
CREA: 061728214-7

Antônio Custódio S. Neto  
Arquiteto e Urbanista  
CAU 17364-4

01 | PLANTA BAIXA  
ESCALA 1:600

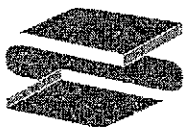

CUSTÓDIOSANTOS  
ARQUITETURA

Croqui Projetos e Construções Ltda. CNPJ 03276584/0001-10  
Rua Eduardo Saldanha, 412, Sulos 08 e 04 - Aldeia  
CEP 60150-290 Fortaleza-CE - Fone: (85) 3247677

REFORMA E AMPLIAÇÃO DA  
AVENIDA ANTÔNIO COSTA VIEIRA

PROJETO/SERVICO ETAPA


PROPRIETARIO: PREFEITURA DE MADALENA  
PROJETO EXECUTIVO REVISÃO 01

ETAPA: ORÇAMENTAÇÃO - TRECHO A2  
PLANTA PARA ORÇAMENTAÇÃO

SERVICO	PROFISSIONAL	TITULO	VISAO
PROJETO	CUSTÓDIO SANTOS - CAU 165945-6	ARQUITETO	
PROJETO	DANIEL SÁTIRO SANTOS - CAU A7364-4	ARQUITETO	

CONTEUDO DA PRANCHA

- PLANTA DE ILUMINAÇÃO, ACESSIBILIDADE E PINTURA	05/05

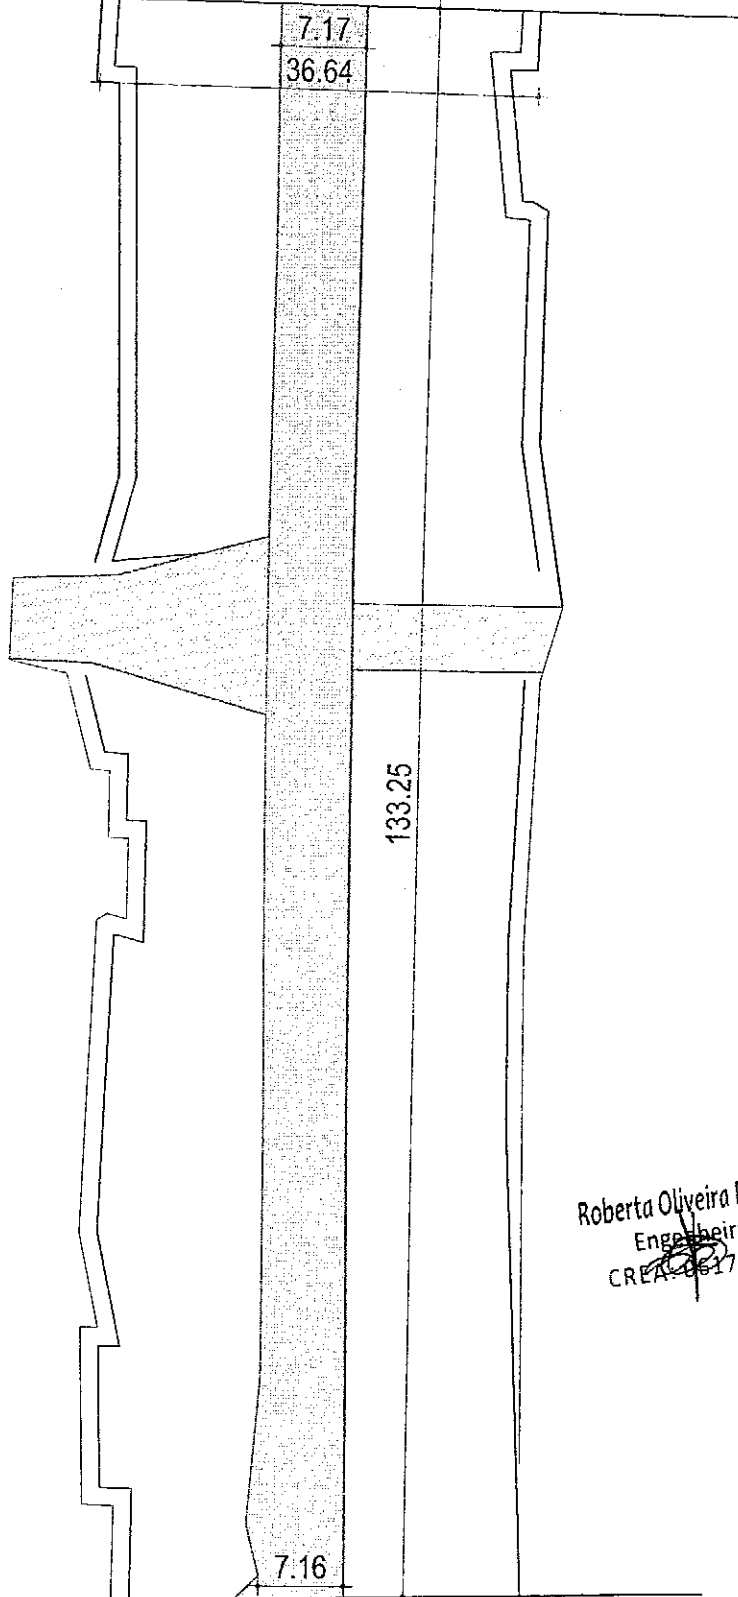

Roberta Oliveira Roque Pr  
 Engenheira Civil  
 CREA: 06172831-1

Antônio Custódio S. Neto  
 Arquiteto e Urbanista  
 CAU A7364-4

01 | PLANTA BAIXA  
 ESCALA 1:600



CUSTÓDIOSANTOS  
 ARQUITETURA

Crioula Projetos e Construções Ltda. CNPJ 03271564/0001-10  
 Rua Eduardo Siqueira, 412, Solos 03 e 04 - Aldeota  
 CEP 60150-280 Fortaleza-CE - Fone: (85) 32647677

REFORMA E AMPLIAÇÃO DA  
 AVENIDA ANTÔNIO COSTA VIEIRA

PROJETO/SERVICO ETAPA

PROPRIETARIO: PREFEITURA DE MADALENA  
 PROJETO EXECUTIVO

ETAPA: ORÇAMENTAÇÃO - TRECHO A3  
 PLANTA PARA ORÇAMENTAÇÃO


SERVICO	PROFISSIONAL	TITULO	VISTO
PROJETO	CUSTÓDIO SANTOS - CAU 165945-6	ARQUITETO	
PROJETO	DANIEL SÁTIRO SANTOS - CAU A7364-4	ARQUITETO	

CONTÉUDO DA PRANCHA

- PLANTA GERAL (EXISTENTE)	01 / 05

Nome do arquivo: TRECHO A - memoria de calculos V5.dwg

Formato A4: 297mmx210mm

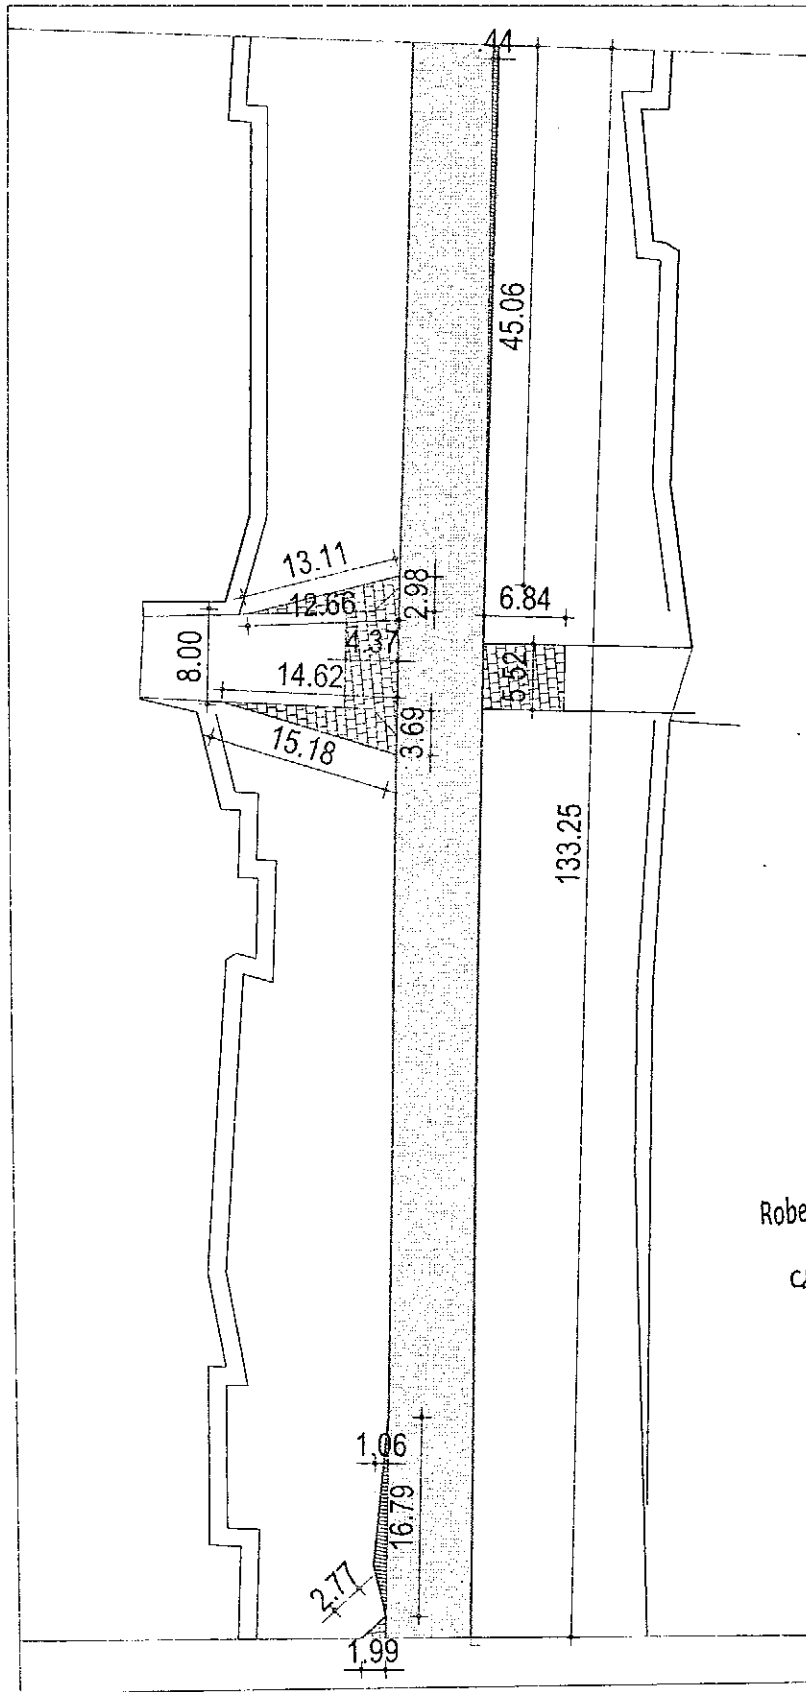

LEGENDA DEMOLIR/CONSTRUIR	
—	MEIO FIO
⊙	ÁRVORE
[Pattern]	CAPINA
[Pattern]	PEDRA TOSCA (A SER MANTIDO)
[Pattern]	PEDRA TOSCA (DEMOLIR)
[Pattern]	AREIA ASFALTICA (AAUQ)
[Pattern]	PISO CIMENTADO
[Pattern]	INTERT. RETANGULAR CINZA
[Pattern]	INTERT. RETANGULAR VERMELHO
[Pattern]	INTERTRAVADO 16 FACES CINZA
[Pattern]	TRAT. SUPERFICIAL DUPLO (TSD)


Roberta Oliveira Roque Pires:  
Engenheira Civil  
CREA: 061728314-1

Antônio Custódio S. Neto  
Arquiteto e Urbanista  
CAU A7364-4

01 | PLANTA BAIXA  
ESCALA 1:600

<p><b>CUSTÓDIOS SANTOS</b> ARQUITETURA</p> <p><small>Cia. Proj. e Constr. Ltda. CNPJ 03276584/0001-10 R. Eduardo Sulgado, 413, Setor 03 e 04 - Aldina I CEP 60150-260 Fortaleza-CE - Fone: (85) 32647477</small></p>	<b>REFORMA E AMPLIAÇÃO DA AVENIDA ANTÔNIO COSTA VIEIRA</b>		SERVIÇO	PROFSSIONAL	TÍTULO	VISTO
	PROJETO/SERVIÇO	ETAPA	PROJETO	CUSTÓDIO SANTOS - CAU 165945-6	ARQUITETO	
	PROPRIETÁRIO	PROJETO EXECUTIVO REVISÃO 02	PROJETO	DANIEL SÁTIRO SANTOS - CAU A7364-4	ARQUITETO	
	ETAPA	PLANTA PARA ORÇAMENTAÇÃO	CONTEÚDO DA PRANCHA			
	ORÇAMENTAÇÃO - TRECHO A3			- PLANTA DE DEMOLIÇÃO		02/05



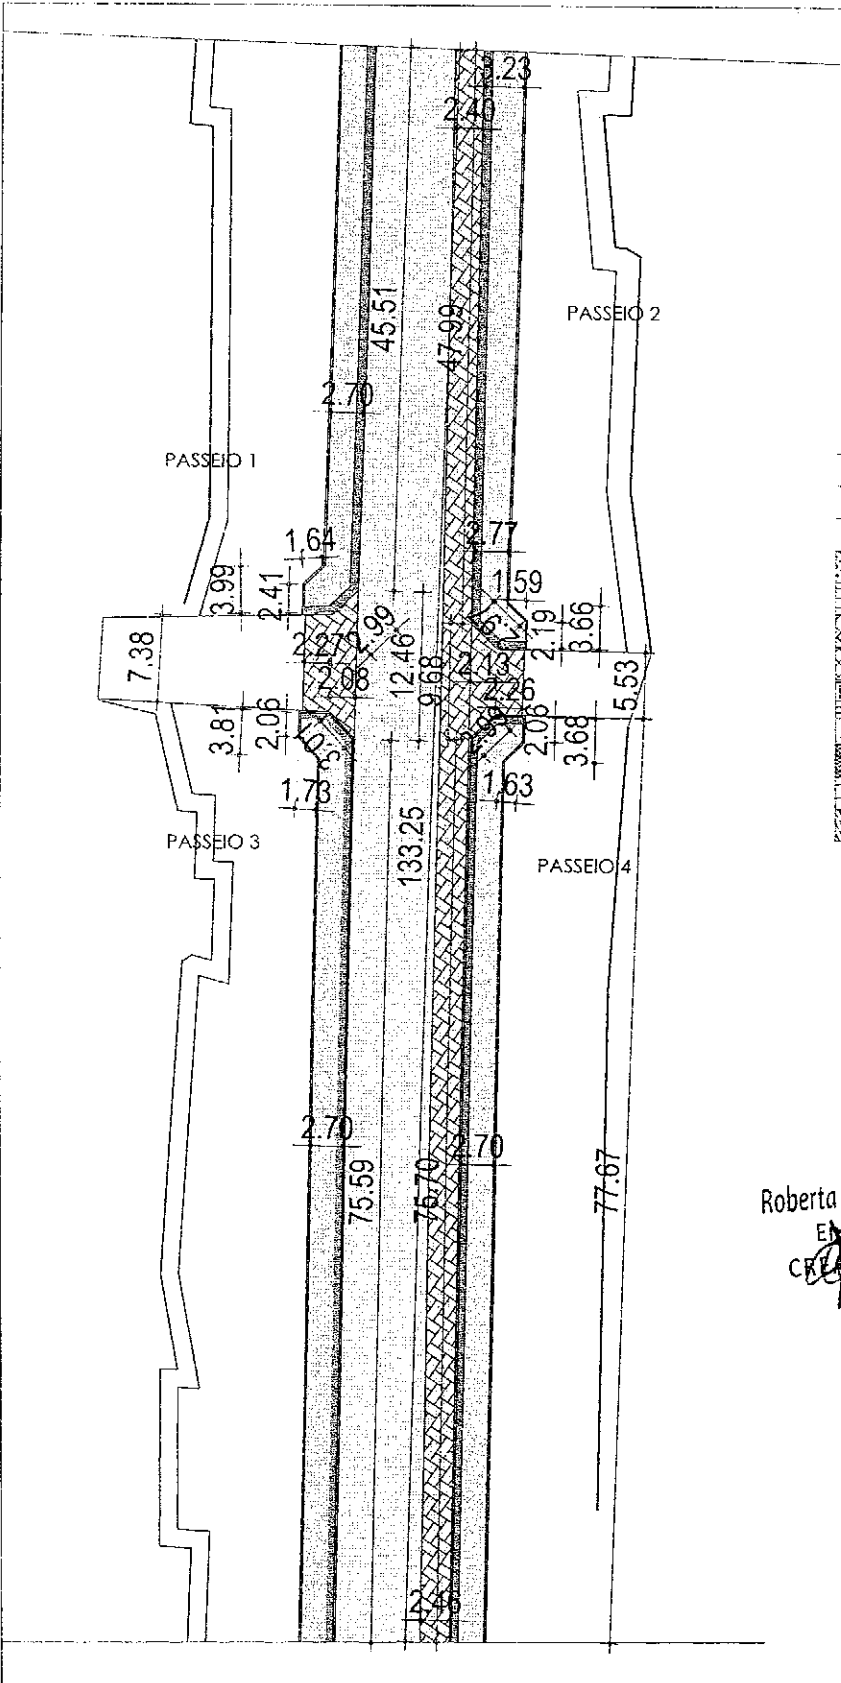


LEGENDA DEMOLIR/CONSTRUIR	
—	MEIO FIO
⊙	ÁRVORE
[Pattern]	CAPINA
[Pattern]	PEDRA TOSCA (A SER MANTIDO)
[Pattern]	PEDRA TOSCA (DEMOLIR)
[Pattern]	AREIA ASFALTICA (AAUQ)
[Pattern]	PISO CIMENTADO
[Pattern]	INTERT. RETANGULAR CINZA
[Pattern]	INTERT. RETANGULAR VERMELHO
[Pattern]	INTERTRAVADO 16 FACES CINZA
[Pattern]	TRAT. SUPERFICIAL DUPLO (TSD)

Roberta Oliveira Roque Pires  
 Engenheira Civil  
 CRE 12061728314

Antônio Custódio S. Neto  
 Arquiteto e Urbanista  
 CAU A7364-4

01 | PLANTA BAIXA  
 ESCALA 1:600

<p><b>CUSTÓDIOSANTOS</b> ARQUITETURA</p> <p><small>Croquis Projetos e Construções Ltda. CNPJ 03276594/0291-10        Rua E. Lúcio de Souza, 112, Sítio 03 e 04 - Alto da        CEP: 60150-290 Fortaleza-CE - Fone: (85) 35447677</small></p>	<b>REFORMA E AMPLIAÇÃO DA AVENIDA ANTÔNIO COSTA VIEIRA</b>		SERVIÇO	PROFISSIONAL	TÍTULO	VISTO
	PROJETO/SERVIÇO	ETAPA	PROJETO	CUSTÓDIO SANTOS - CAU 165945-6	ARQUITETO	
	PROPRIETÁRIO	PROJETO EXECUTIVO REVISÃO 02	PROJETO	DANIEL SÁTIRO SANTOS - CAU A7364-4	ARQUITETO	
	ETAPA	PLANTA PARA ORÇAMENTAÇÃO	CONTEÚDO DA PRANCHA			
	ORÇAMENTAÇÃO - TRECHO A3	- PLANTA PARA PAVIMENTAÇÃO				
					<b>04/05</b>	

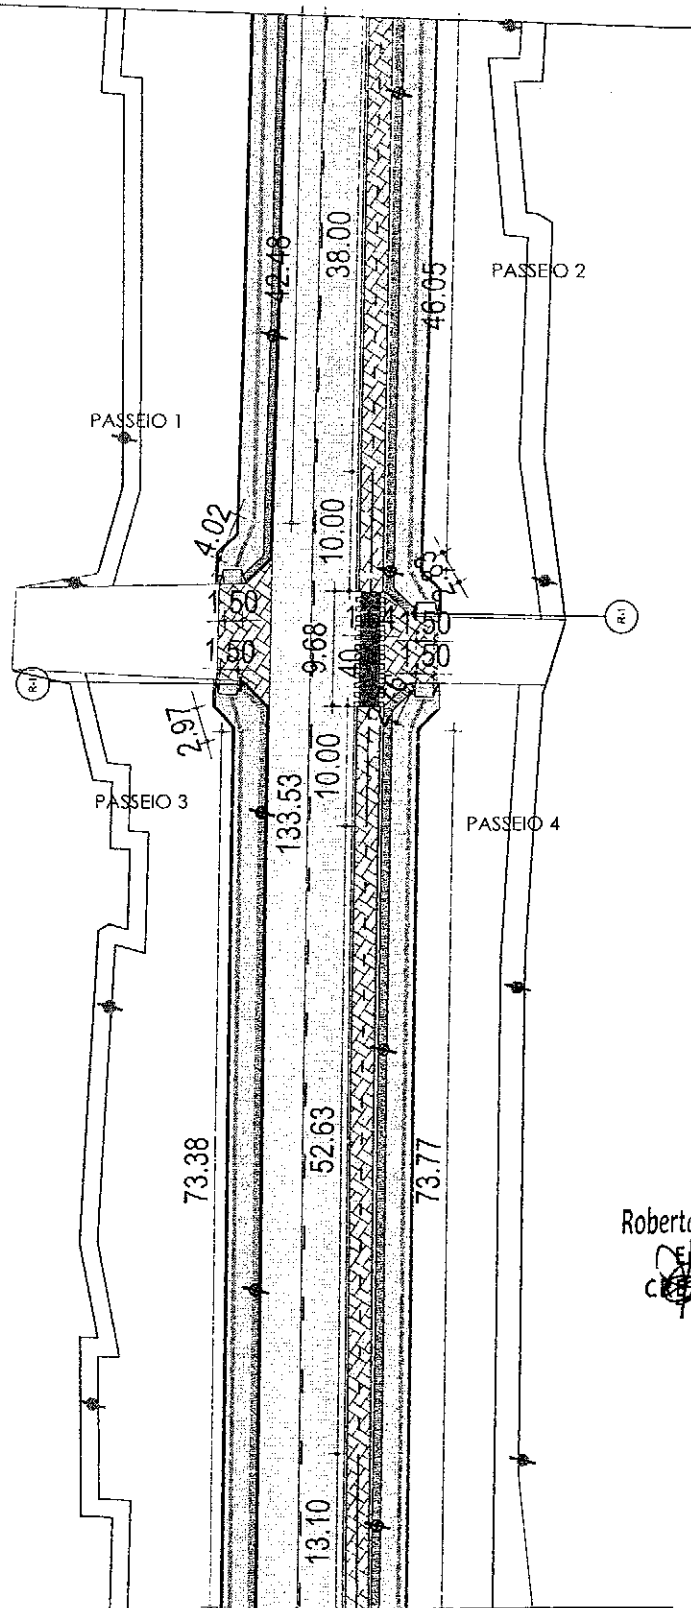

LEGENDA ILUMINAÇÃO

SÍMBOLO	ESPECIFICAÇÃO
	Poste cônico em concreto, com uma lâmpada em LED 250W
	Poste cônico em concreto, com duas lâmpadas em LED 250W
	Luminária refletora externa com cabeça articulada
	Poste existente com uma luminária (substituir por luminária LED 250W)

Roberta Oliveira Roque Pires  
 Engenheira Civil  
 CRP 061728314.1

01 | PLANTA BAIXA  
 ESCALA 1:600



CUSTÓDIOSANTOS  
 ARQUITETURA

Cropes Projetos e Construções Ltda. CNPJ 03276584/0001-10  
 Rua Eduardo Selgado, 412, Salas 03 e 04 - Aldeota  
 CEP 60150-290 Fortaleza-CE - Fone: (85) 32647677

REFORMA E AMPLIAÇÃO DA  
 AVENIDA ANTÔNIO COSTA VIEIRA

PROJETO/SERVICO: PLANTA


PROPRIETÁRIO: PREFEITURA DE MADALENA  
 PROJETO EXECUTIVO REVISÃO 01

ETAPA: ORÇAMENTAÇÃO - TRECHO A3  
 PLANTA PARA ORÇAMENTAÇÃO

SERVICO	PROFISSIONAL	TITULO	VISTO
PROJETO	CUSTÓDIO SANTOS - CAU 165945-6	ARQUITETO	
PROJETO	DANIEL SÁTIRO SANTOS - CAU A7364-4	ARQUITETO	


CONTEUDO DA PRANCHA

PLANTA DE ILUMINAÇÃO, ACESSIBILIDADE E PINTURA	05/05

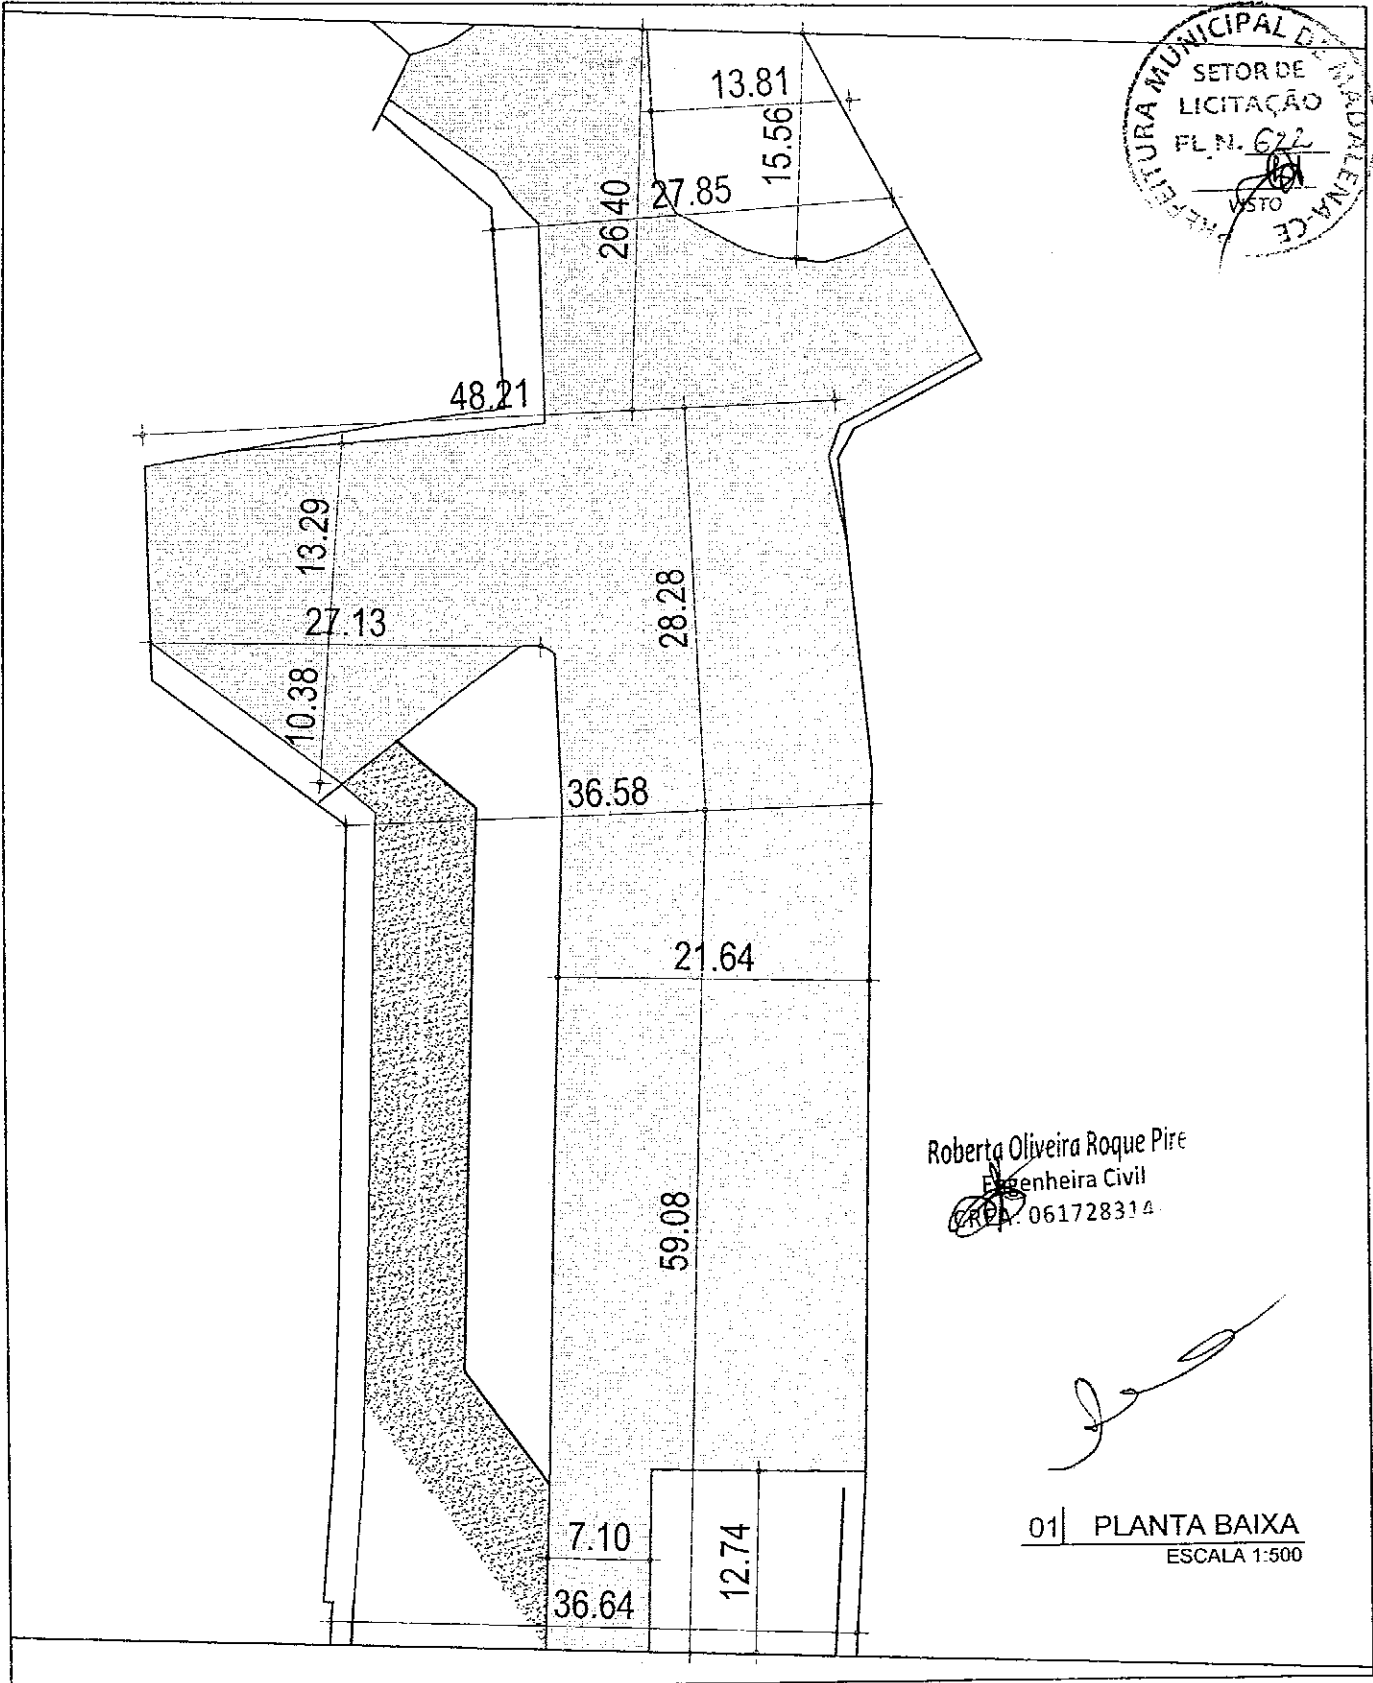



Roberta Oliveira Roque Pires  
 Engenheira Civil  
 CREA 061728314

01 | PLANTA BAIXA  
 ESCALA 1:500

 <b>CUSTÓDIOS SANTOS</b> ARQUITETURA	REFORMA E AMPLIAÇÃO DA AVENIDA ANTÔNIO COSTA VIEIRA		SERVIÇO	PROFISSIONAL	TÍTULO	VISTO
	PROJETO/SERVIÇO: ETAPA		PROJETO	CUSTÓDIO SANTOS - CAU 155945-6	ARQUITETO	
PROPRIETÁRIO		CONTEÚDO DA PRANCHA				
PREFEITURA DE MADALENA		- PLANTA GERAL (EXISTENTE)				
ETAPA						
ORÇAMENTAÇÃO - TRECHO A4		PLANTA PARA ORÇAMENTAÇÃO				
				01 / 07		

Nome do arquivo: TRECHO A - memoria de calculos V5.dwg

Formato A4: 297mmx210mm

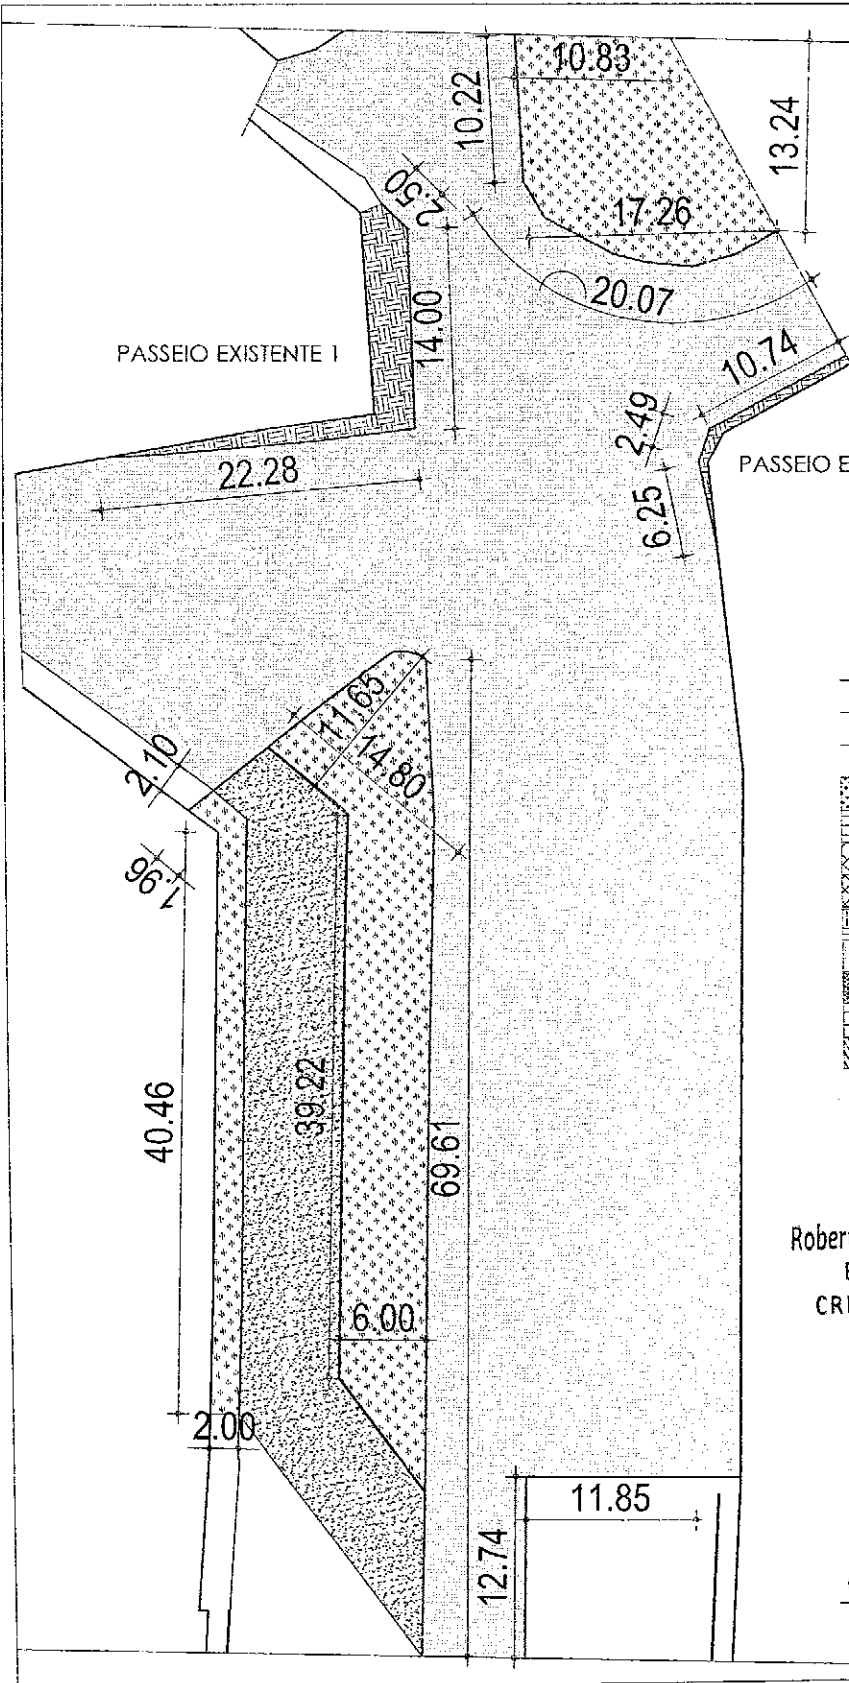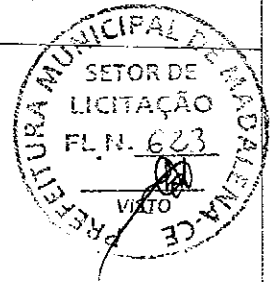

LEGENDA DEMOLIR/CONSTRUIR	
	MEIO FIO
	ÁRVORE
	CAPINA
	PEDRA TOSCA (A SER MANTIDO)
	PEDRA TOSCA (DEMOLIR)
	AREIA ASFALTICA (AAUQ)
	PISO CIMENTADO
	INTERT. RETANGULAR CINZA
	INTERT. RETANGULAR VERMELHO
	INTERTRAVADO 16 FACES CINZA
	TRAT. SUPERFICIAL DUPLO (TSD)



Roberta Oliveira Roque Pires  
 Engenheira Civil  
 CREA 17283/4

Antônio Custódio S. Neto  
 Arquiteto e Urbanista  
 CRA 47264/4

01 | PLANTA BAIXA  
 ESCALA 1:500

<p><b>CUSTÓDIOSANTOS</b> ARQUITETURA</p> <p><small>Criação, Projetos e Construção Ltda. - CNPJ 02276394/0001-10        Rua Edúardo Saldanha, 412, Sala 03 e 04 - Alameda        CEP 62150-280 Fortaleza-CE - Fone: (85) 3204-6277</small></p>	<b>REFORMA E AMPLIAÇÃO DA        AVENIDA ANTÔNIO COSTA VIEIRA</b>		SERVIÇO	PROFISSIONAL	TÍTULO	VISTO
	PROJETO/SERVIÇO - ETAPA		PROJETO	CUSTÓDIO SANTOS - CAU 165945-6	ARQUITETO	
	PROPRIETÁRIO PREFEITURA DE MADALENA	PROJETO EXECUTIVO REVISÃO 02	PROJETO	DANIEL SATIRO SANTOS - CAU A7364-4	ARQUITETO	
	ETAPA ORÇAMENTAÇÃO - TRECHO A4	PLANTA PARA ORÇAMENTAÇÃO	CONTEÚDO DA PRANCHA			
		- PLANTA DE RETIRADA DE MEIO-FIO E CAPINA				02/07



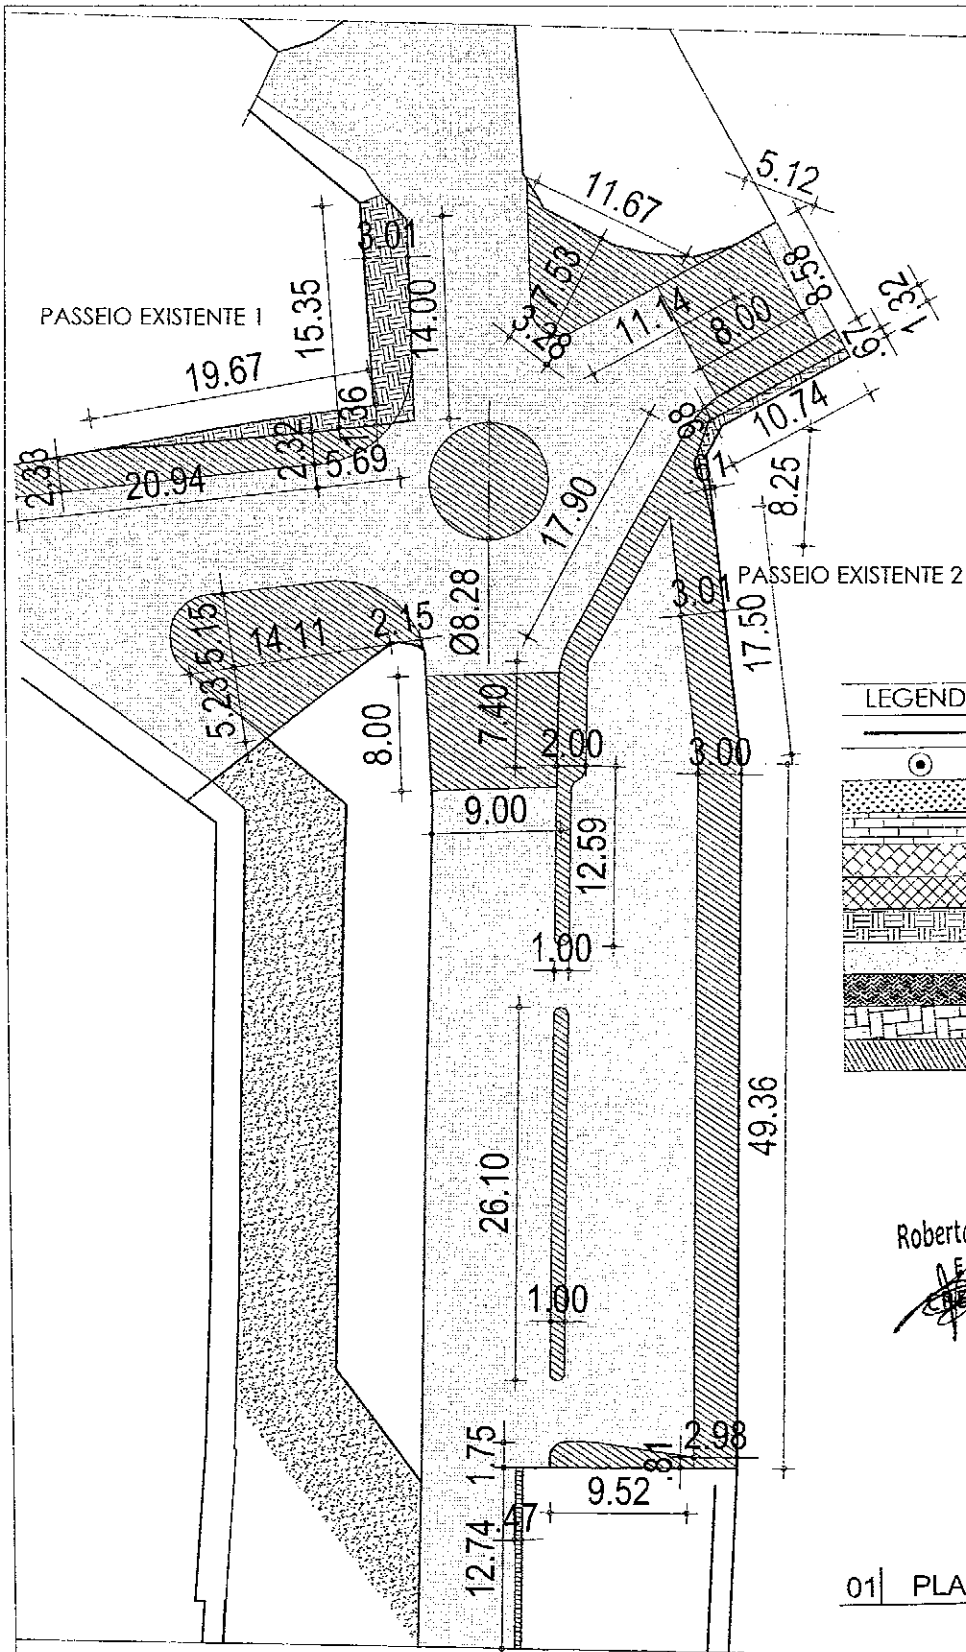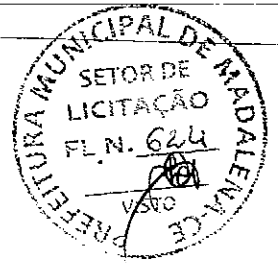



LEGENDA DEMOLIR/CONSTRUIR	
	MEIO FIO
	ÁRVORE
	CAPINA
	PEDRA TOSCA (A SER MANTIDO)
	PEDRA TOSCA (DEMOLIR)
	AREIA ASFALTICA (AAUQ)
	PISO CIMENTADO
	INTERT. RETANGULAR CINZA
	INTERT. RETANGULAR VERMELHO
	INTERTRAVADO 16 FACES CINZA
	TRAT. SUPERFICIAL DUPLO (TSD)

Roberta Oliveira Roque Pires  
Engenheira Civil  
CRP: 061728314

Antônio Custódio S. Neto  
Arquiteto e Urbanista  
CAU A7364-4

01 | PLANTA BAIXA  
ESCALA 1:500

<p><b>CUSTÓDIOS SANTOS</b> ARQUITETURA</p> <p><small>Croqui Projetos e Construções Ltda. CNPJ: 03276584/0001-10 Rua Edilardo Salgado, 412, Sala 03 e 04 - Aldeota CEP: 60150-280 Fortaleza-CE - Fone: (85) 32647677</small></p>	<b>REFORMA E AMPLIAÇÃO DA AVENIDA ANTÔNIO COSTA VIEIRA</b>		SERVIÇO	PROFISSIONAL	TÍTULO	VISTO
	PROJETO/SERVIÇO: ETAPA		PROJETO	CUSTÓDIO SANTOS - CAU 165945-5	ARQUITETO	
	PROPRIETÁRIO: PREFEITURA DE MADALENA		PROJETO	DANIEL SÁTIRO SANTOS - CAU A7364-4	ARQUITETO	
	ETAPA: ORÇAMENTAÇÃO - TRECHO A4		CONTEÚDO DA PRANCHA		- PLANTA DE DEMOLIÇÃO DA PAVIMENTAÇÃO	
ETAPA: PLANTA PARA ORÇAMENTAÇÃO				03/07		

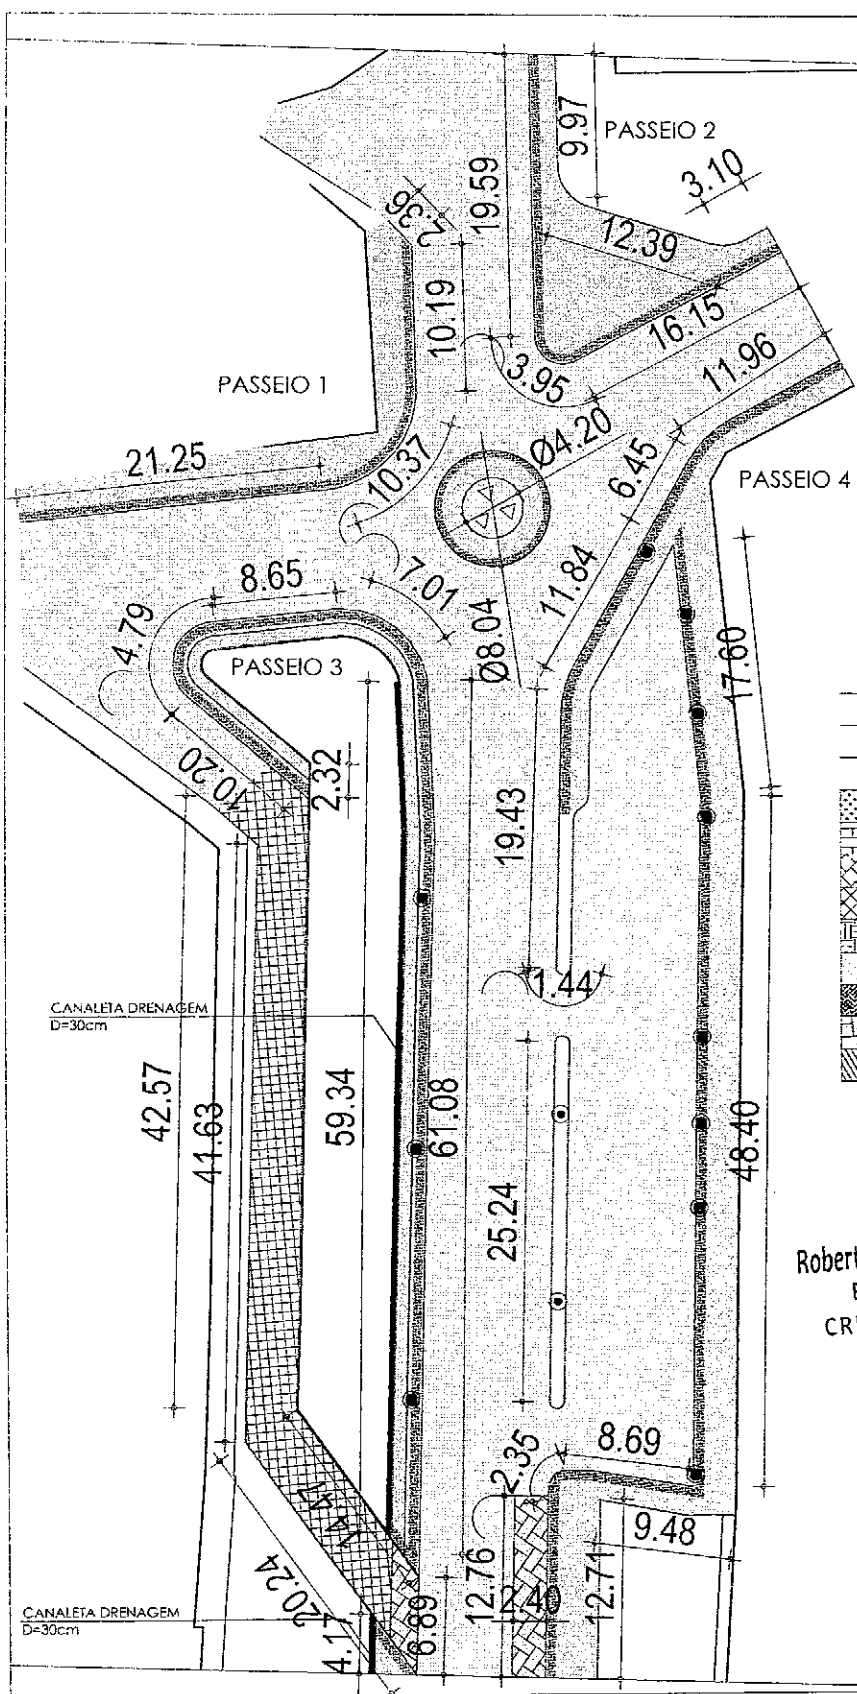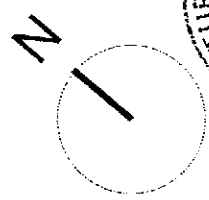




LEGENDA DEMOLIR/CONSTRUIR	
—	MEIO FIO
⊙	ÁRVORE
[Pattern]	CAPINA
[Pattern]	PEDRA TOSCA (A SER MANTIDO)
[Pattern]	PEDRA TOSCA (DEMOLIR)
[Pattern]	AREIA ASFALTICA (AAUQ)
[Pattern]	PISO CIMENTADO
[Pattern]	INTERT. RETANGULAR CINZA
[Pattern]	INTERT. RETANGULAR VERMELHO
[Pattern]	INTERTRAVADO 16 FACES CINZA
[Pattern]	TRAT. SUPERFICIAL DUPLO (TSD)

Roberta Oliveira Roque Pir:  
Eng. Civil  
CREA 051728374

Antônio Custódio S. Neto  
Arquiteto e Urbanista  
CAU A7364-4

01 | PLANTA BAIXA  
ESCALA 1:500

<p><b>CUSTÓDIOS SANTOS</b> ARQUITETURA</p> <p><small>Cronos Projetos e Construções Ltda. CNPJ 05276584/0001-10 Rua Eduardo Solgoso, 412, Setor 03 e 04 - Aldesoto CEP 50150-280 Fortaleza-CE - Fone: (85) 32647677</small></p>	<b>REFORMA E AMPLIAÇÃO DA AVENIDA ANTÔNIO COSTA VIEIRA</b>		SERVIÇO	PROFISSIONAL	TÍTULO	VISTO
	PROJETO/SERVIÇO ETAPA		PROJETO	CUSTÓDIO SANTOS - CAU 165945-6	ARQUITETO	
	PROPRIETÁRIO		PROJETO	DANIEL SÁTIRO SANTOS - CAU A7364-4	ARQUITETO	
	ETAPA		CONTEÚDO DA PRANCHA			
PREFEITURA DE MADALENA		PROJETO EXECUTIVO REVISÃO 02		- PLANTA PARA DRENAGEM/PAISAGISMO		04/07
ORÇAMENTAÇÃO - TRECHO A4		PLANTA PARA ORÇAMENTAÇÃO				

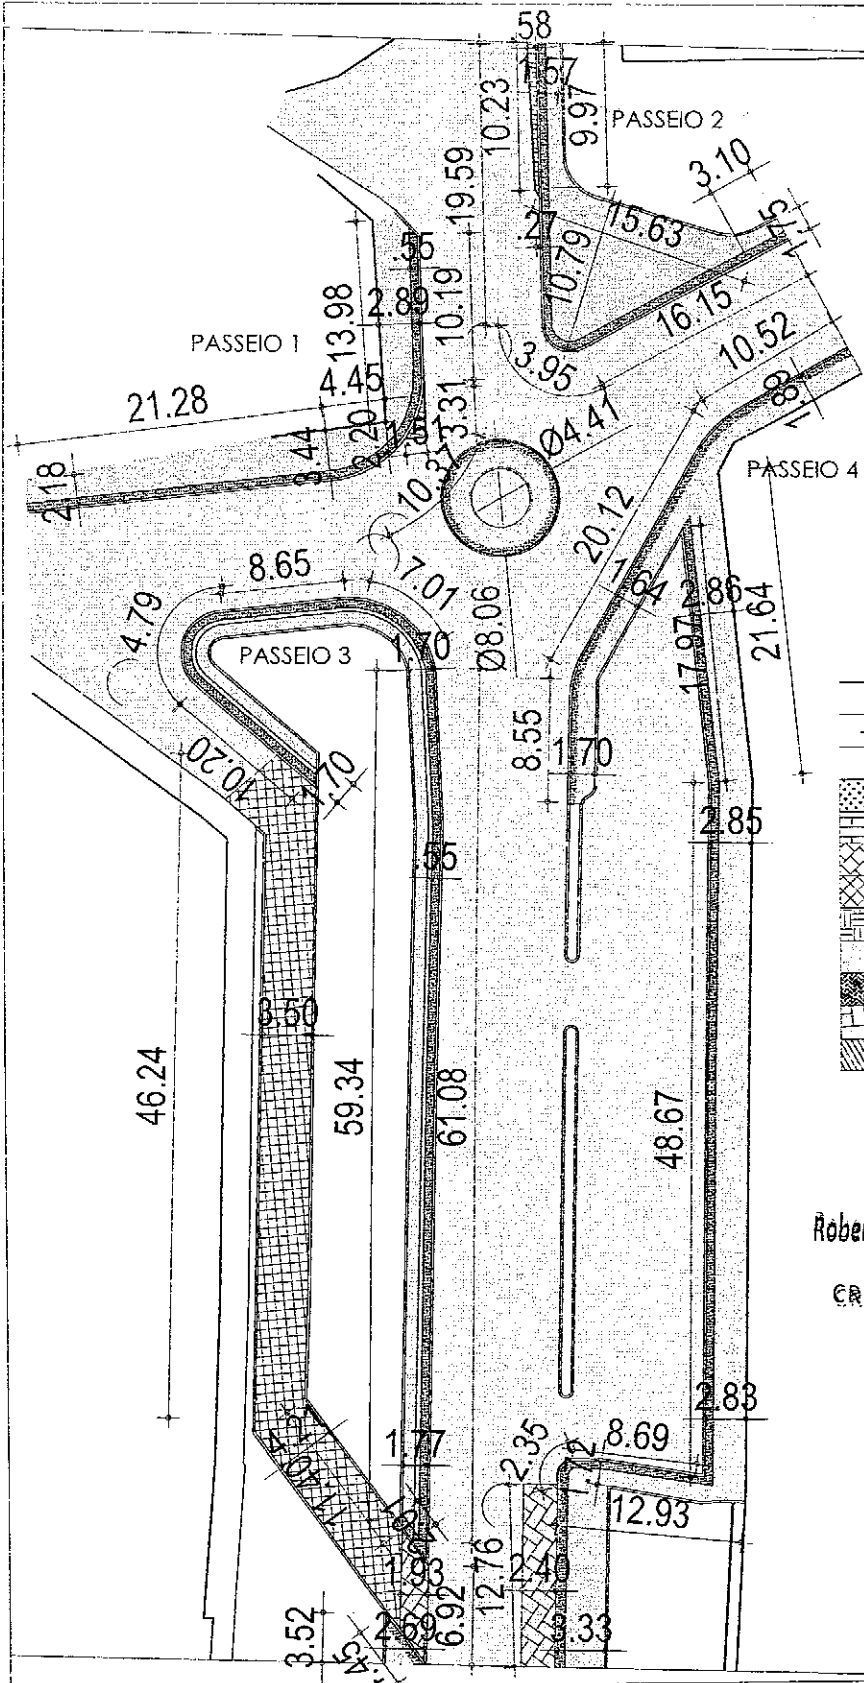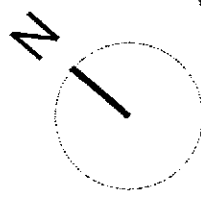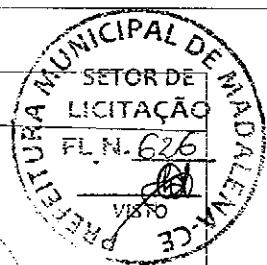



LEGENDA DEMOLIR/CONSTRUIR	
—	MEIO FIO
⊙	ÁRVORE
[Pattern]	CAPINA
[Pattern]	PEDRA TOSCA (A SER MANTIDO)
[Pattern]	PEDRA TOSCA (DEMOLIR)
[Pattern]	AREIA ASFALTICA (AAUQ)
[Pattern]	PISO CIMENTADO
[Pattern]	INTERT. RETANGULAR CINZA
[Pattern]	INTERT. RETANGULAR VERMELHO
[Pattern]	INTERTRAVADO 16 FACES CINZA
[Pattern]	TRAT. SUPERFICIAL DUPLO (TSD)

Roberta Oliveira Roque Pires  
 Engenheira Civil  
 CREA 061728314-1

Antonio Custódio S. Neto  
 Arquiteto e Urbanista  
 CAU A7364-1

01 | PLANTA BAIXA  
 ESCALA 1:500

<p><b>CUSTÓDIOS SANTOS</b> ARQUITETURA</p> <p><small>Croqui Projetos e Construções Ltda. CNPJ 03226584/0201-10 Rua Eduardo Sotgiado, 412, Salas 03 e 04 - Aldeota CEP 60150-260 Fortaleza-CE - Fone: (85) 33647677</small></p>	<p align="center"><b>REFORMA E AMPLIAÇÃO DA AVENIDA ANTÔNIO COSTA VIEIRA</b></p>		<p>SERVIÇO</p>	<p>PROFISSIONAL</p>	<p>TÍTULO</p>	<p>VISTO</p>	
	<p>PROPRIETÁRIO</p>	<p>ETAPA</p>	<p>CONTEÚDO DA PRANCHA</p>	<p>PROJETO</p>	<p>CUSTÓDIO SANTOS - CAU 165945-6</p>	<p>ARQUITETO</p>	<p align="center"><b>05/07</b></p>
	<p>ETAPA</p>	<p>PROJETO EXECUTIVO REVISÃO 02</p>	<p>- PLANTA PARA PAVIMENTAÇÃO</p>	<p>PROJETO</p>	<p>DANIEL SÁTIRO SANTOS - CAU A7364-4</p>	<p>ARQUITETO</p>	
	<p>ORÇAMENTAÇÃO - TRECHO A4</p>	<p>PLANTA PARA ORÇAMENTAÇÃO</p>	<p> </p>	<p> </p>	<p> </p>	<p> </p>	

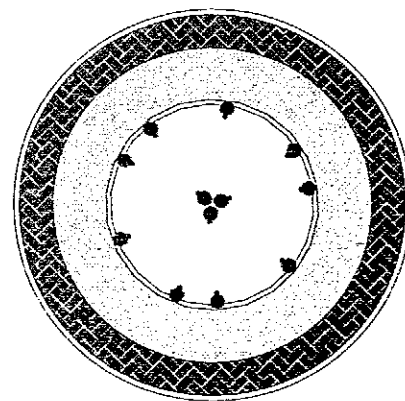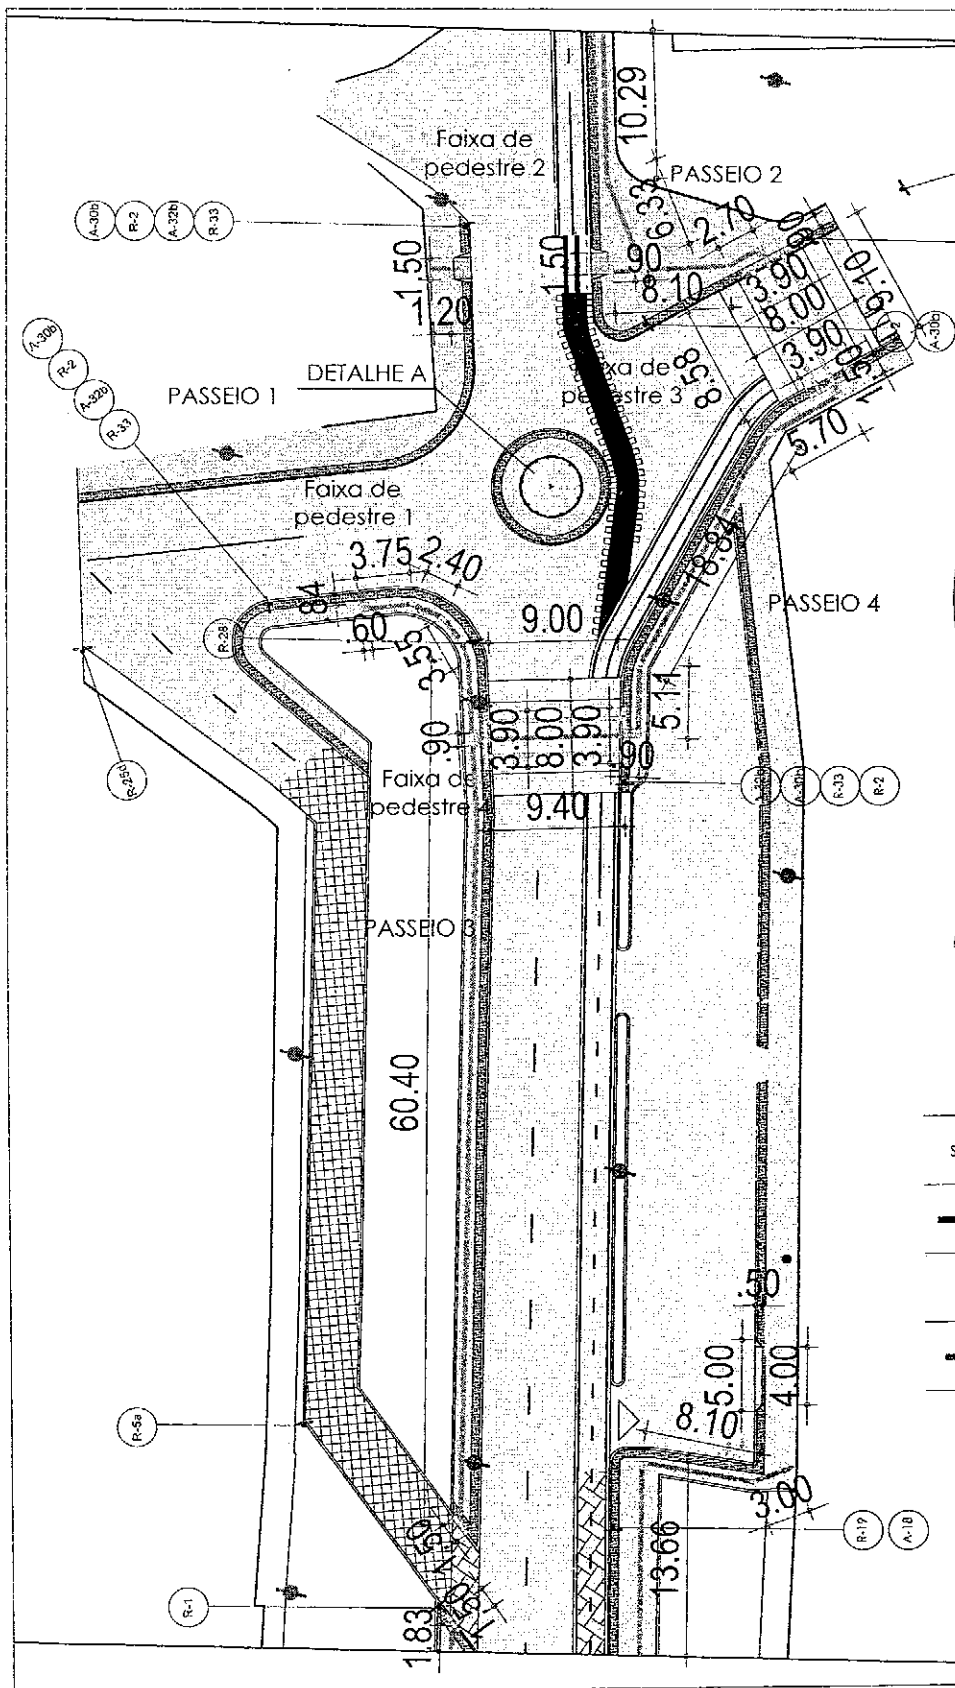

**02 | DETALHE A - ROTATÓRIA**  
 ESCALA 1:150

Roberta Oliveira Roque Pires  
 Engenheira Civil  
 CREA: 061728314-7


LEGENDA ILUMINAÇÃO

SÍMBOLO	ESPECIFICAÇÃO
	Poste cônico em concreto, com duas lâmpadas em LED 250W
	Luminária refletora externa com cabeça articulada
	Poste existente com uma luminária (substituir por luminária LED 250W)

**01 | PLANTA BAIXA**  
 ESCALA 1:500

Antônio Custódio S. Neto  
 Arquiteto e Urbanista  
 CAU A7364-4

 <b>CUSTÓDIOS SANTOS</b> ARQUITETURA <small>Croqui: Projetos e Construções Ltda. - CNPJ 03276584/0001-10          Rua Eduardo Solgado, 412, Salas 03 e 04 - Aldeota          CEP 60150-280 Fortaleza-CE - Fone: (85) 32647677</small>	<b>REFORMA E AMPLIAÇÃO DA AVENIDA ANTÔNIO COSTA VIEIRA</b>		SERVIÇO PROJETO	PROFISSIONAL CUSTÓDIO SANTOS - CAU 165945-6	TÍTULO ARQUITETO	VISTO
	<b>PROJETO/SERVIÇO ETAPA</b>		PROJETO DANIEL SÁTIRO SANTOS - CAU A7364-4	ARQUITETO		
	PROPRIETÁRIO PREFEITURA DE MADALENA	PROJETO EXECUTIVO REVISÃO 02	<b>CONTEÚDO DA PRANCHA</b>		- PLANTA ILUMINAÇÃO E ACESSIBILIDADE - DETALHE A - ROTATÓRIA	
	ETAPA ORÇAMENTAÇÃO - TRECHO A4	PLANTA PARA ORÇAMENTAÇÃO				<b>06/07</b>

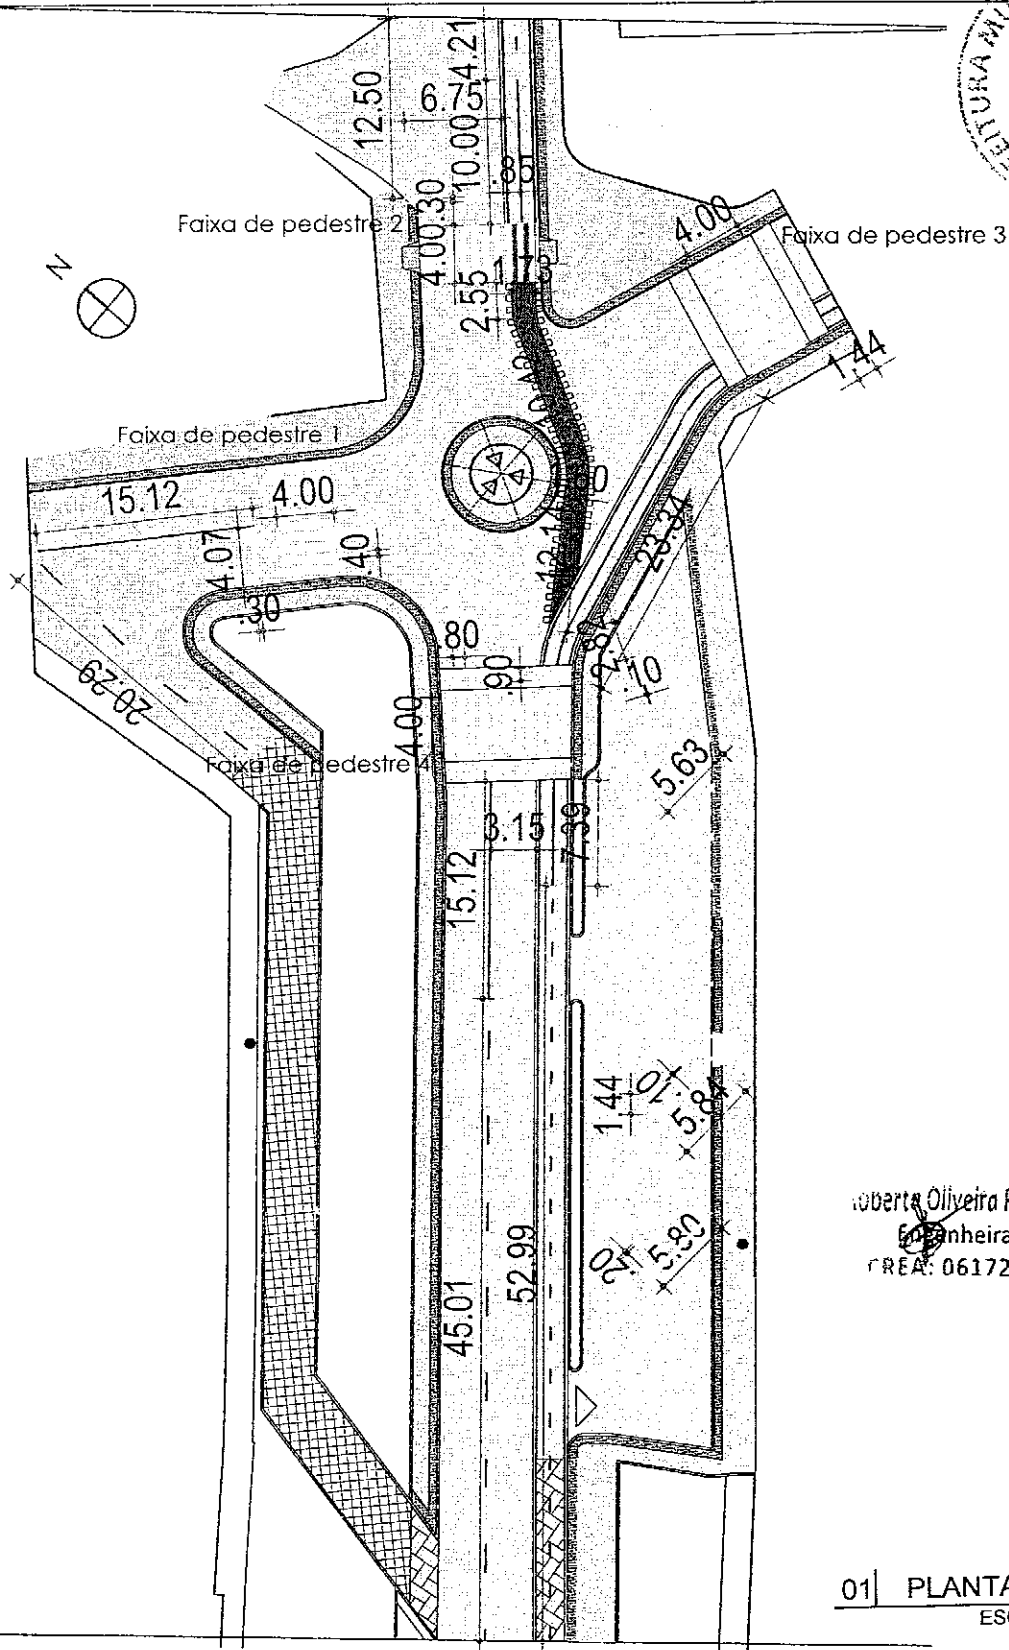

Roberta Oliveira Roque Pires  
 Engenheira Civil  
 CREA: 061728314-1

Antônio Custódio S. Neto  
 Arquiteto e Urbanista  
 CAU 73364-4

01 | PLANTA BAIXA  
 ESCALA 1:500



CUSTÓDIOSANTOS  
 ARQUITETURA

Creaqui Projetos e Construções Ltda - CNPJ: 03274584/0001-10  
 Rua Eduardo Sotgião, 419, Sala 03 e 04 - Aldeia I  
 CEP: 60150-280 Fortaleza-CE - Fone: (85) 32647677


REFORMA E AMPLIAÇÃO DA  
 AVENIDA ANTÔNIO COSTA VIEIRA

PROJETO/SERVICO	ETAPA
PROPRIETÁRIO PREFEITURA DE MADALENA	PROJETO EXECUTIVO REVISÃO 01
ETAPA ORÇAMENTAÇÃO - TRECHO A4	PLANTA PARA ORÇAMENTAÇÃO

SERVICO	PROFISSIONAL	TITULO	VISTO
PROJETO	CUSTÓDIO SANTOS - CAU 165945-6	ARQUITETO	
PROJETO	DANIEL SÁTIRO SANTOS - CAU A7364-4	ARQUITETO	


CONTEÚDO DA PRANCHA	
- PLANTA PARA PINTURAS	

07/07

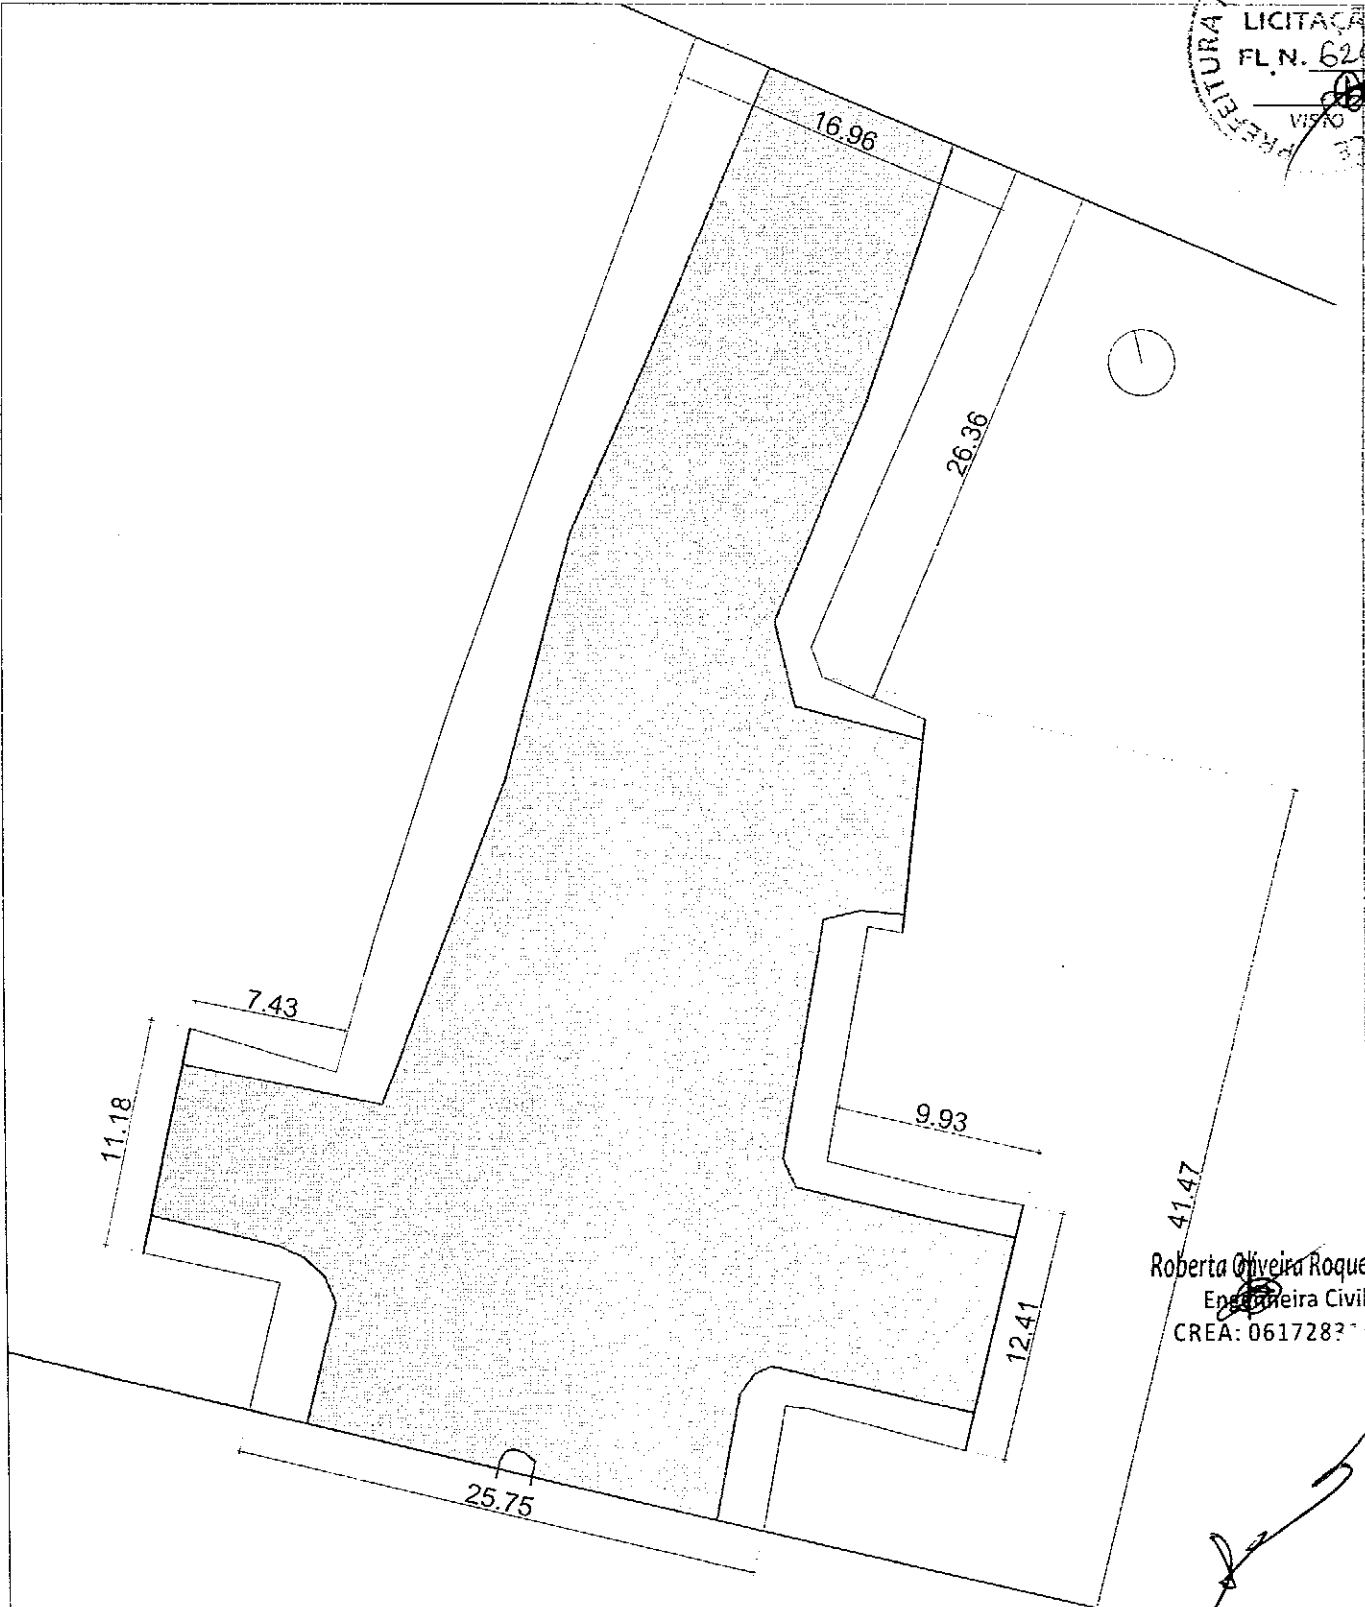

Roberta Oliveira Roque Pires  
Engenheira Civil  
CREA: 0617282

01| PLANTA BAIXA  
ESCALA 1:350

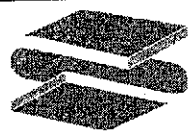 <b>CUSTÓDIOSANTOS</b> ARQUITETURA	REFORMA E AMPLIAÇÃO DA AVENIDA ANTÔNIO COSTA VIEIRA		SERVIDO	PROFISSIONAL	TÍTULO	VISTO
			PROJETO	CUSTÓDIO SANTOS - CAU 165845-6	ARQUITETO	
			PROJETO	DANIEL SÁTRIO SANTOS - CAU A7364-4	ARQUITETO	
PROJETO/SERVICO		ETAPA	CONTEUDO DA PRANCHA			
PROPRIETARIO	PREFEITURA DE MADALENA	PROJETO EXECUTIVO	- PLANTA GERAL (EXISTENTE)			
ETAPA	ORÇAMENTAÇÃO -- TRECHO B1	PLANTA PARA ORÇAMENTAÇÃO	01 / 08			


Cidade Projetos e Construções Ltda. CNPJ 03276564/0001-19  
Rua Estância Solteiro, 412, Sala 05 A 04 - Aldeota  
CEP 60170-290 Fortaleza-CE - Fone: (85) 32647677

Nome do arquivo: Trecho B - memoria de calculo - orçamento V10.dwg

Formato A4: 297mmx210mm



LEGENDA DEMOLIR/CONSTRUIR	
	MEIO FIO
	SARJETÁ / CANALETA
	GRELHA DE FERRO C/ CANALETA
	CAPINA
	ÁRVORE
	PISO CIMENTADO/CERÂMICO
	PEDRA TOSCA
	INTERT. RETANGULAR CINZA
	INTERT. RETANGULAR VERMELHO
	INTERTRAVADO 16 FACES CINZA
	PAVIMENTAÇÃO ASFÁLTICA

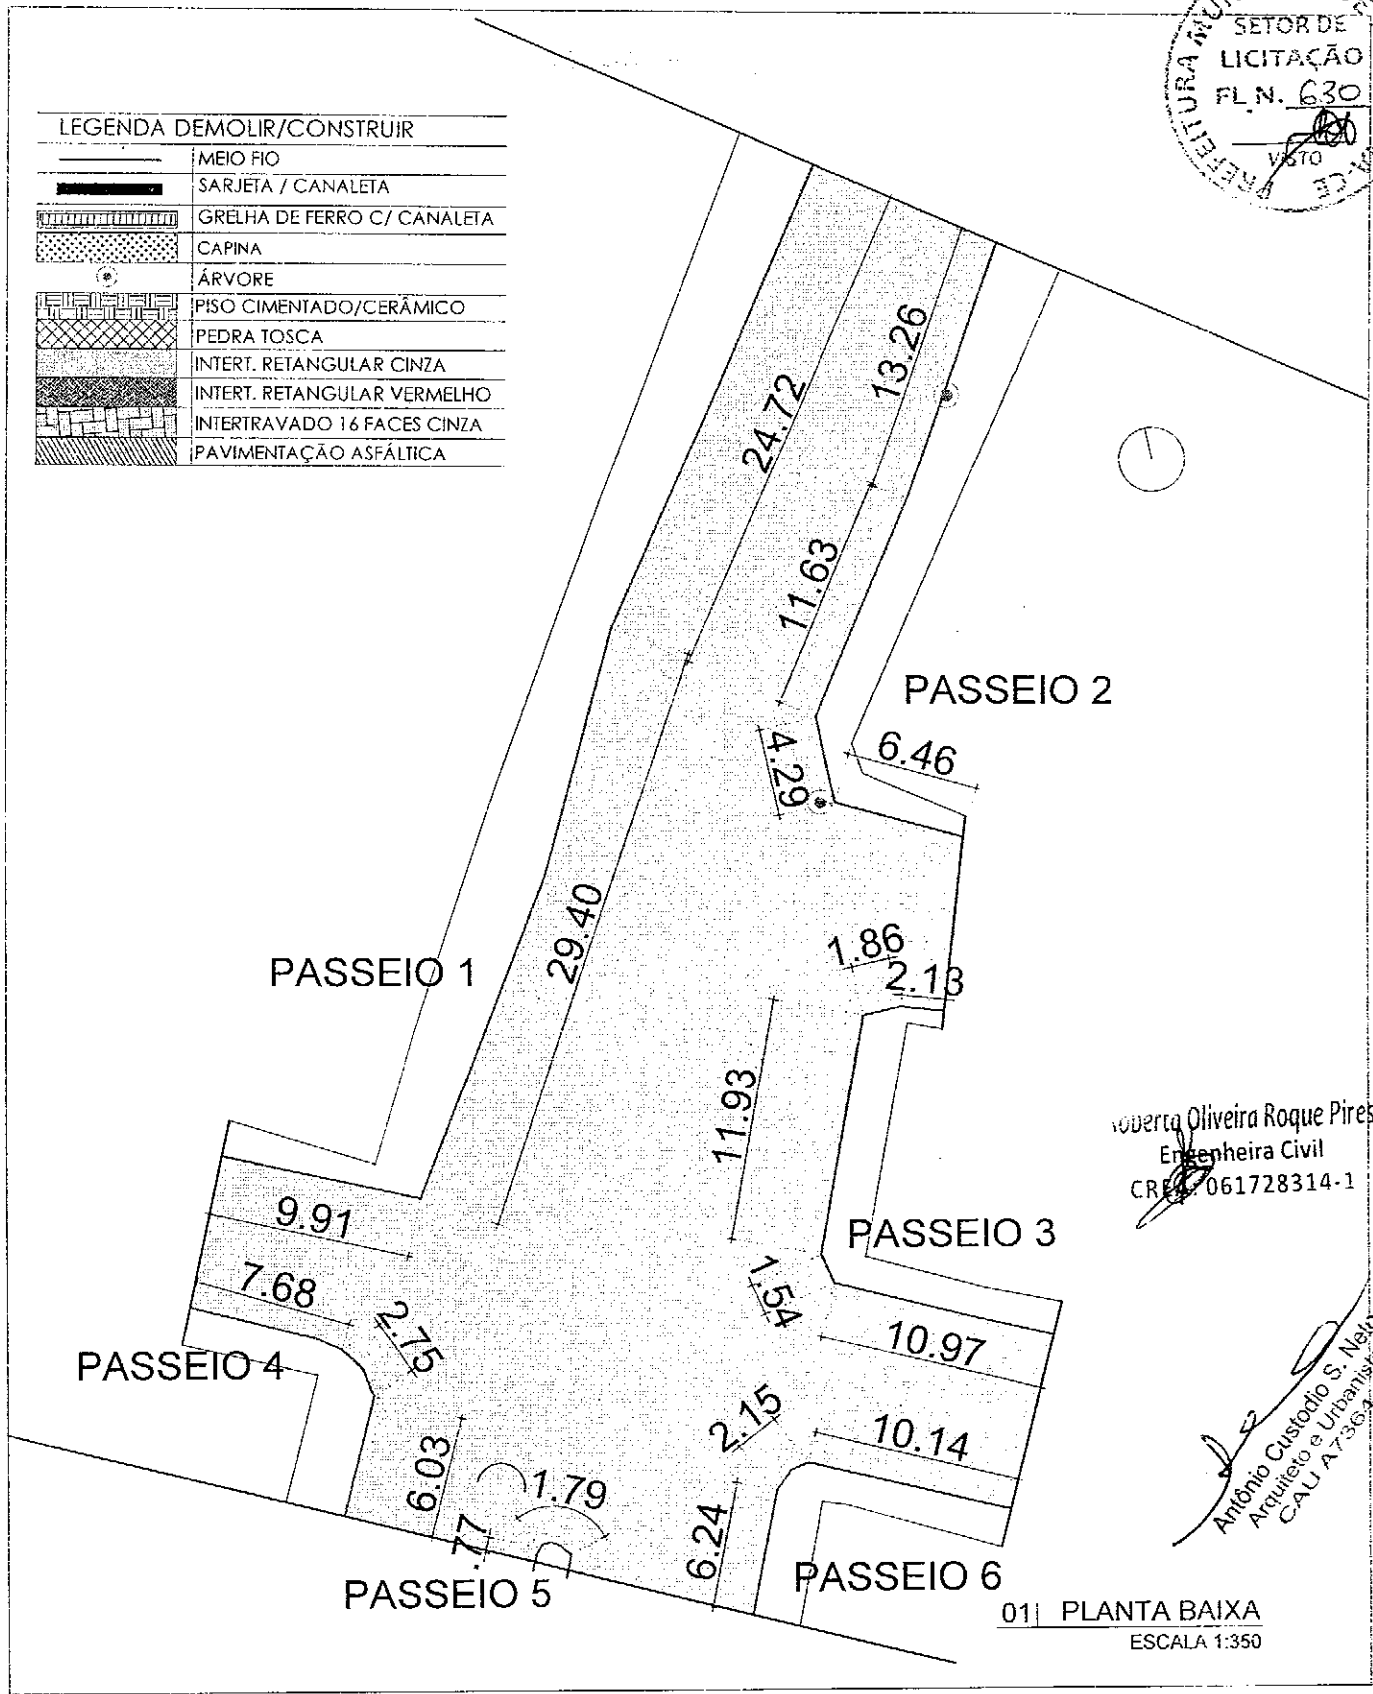

Roberta Oliveira Roque Pires  
Engenheira Civil  
CREA 061728314-1

Antônio Custódio S. Neto  
Arquiteto e Urbanista  
CAU A7364-4

01 | PLANTA BAIXA  
ESCALA 1:350


<p><b>CUSTÓDIOS SANTOS</b> ARQUITETURA</p> <p><small>Croqui Projetos e Consultorias Ltda. CNPJ 03276584/0001-10 Rua Eduardo Salgado, 412, Setor 03 e 04 - Aldeia CEP 61150-260 Fortaleza-CE - Fone: (85) 33647677</small></p>	<b>REFORMA E AMPLIAÇÃO DA AVENIDA ANTÔNIO COSTA VIEIRA</b>		<small>SERVIÇO</small> PROJETO	<small>PROFISSIONAL</small> CUSTÓDIO SANTOS - CAU 165945-5	<small>TIPO</small> ARQUITETO	<small>VISTO</small> 
			<small>PROJETO</small>	<small>PROFISSIONAL</small> DANIEL SÁTIRO SANTOS - CAU A7364-4	<small>TIPO</small> ARQUITETO	<small>VISTO</small> 
	<small>PROJETO/SERVIÇO</small> PREFEITURA DE MADALENA	<small>ETAPA</small> PROJETO EXECUTIVO	<small>CONTÉUDO DA PRANCHA</small> - PLANTA DE DEMOLIÇÃO (DRENAGEM E PAISAGISMO)		<span style="font-size: 2em;">02/08</span>	
	<small>ETAPA</small> ORÇAMENTAÇÃO - TRECHO B1	<small>ETAPA</small> PLANTA PARA ORÇAMENTAÇÃO				

Nome do arquivo: trecho B - memória de calculo - orçamento V10.dwg

Formato A4: 297mmx210mm



LEGENDA DEMOLIR/CONSTRUIR	
	MEIO FIO
	SARJETA / CANALETA
	GRELHA DE FERRO C/ CANALETA
	CAPINA
	ARVORE
	PISO CIMENTADO/CERAMICO
	PEDRA TOSCA
	INTERT. RETANGULAR CINZA
	INTERT. RETANGULAR VERMELHO
	INTERTRAVADO 16 FACES CINZA
	PAVIMENTAÇÃO ASFÁLTICA

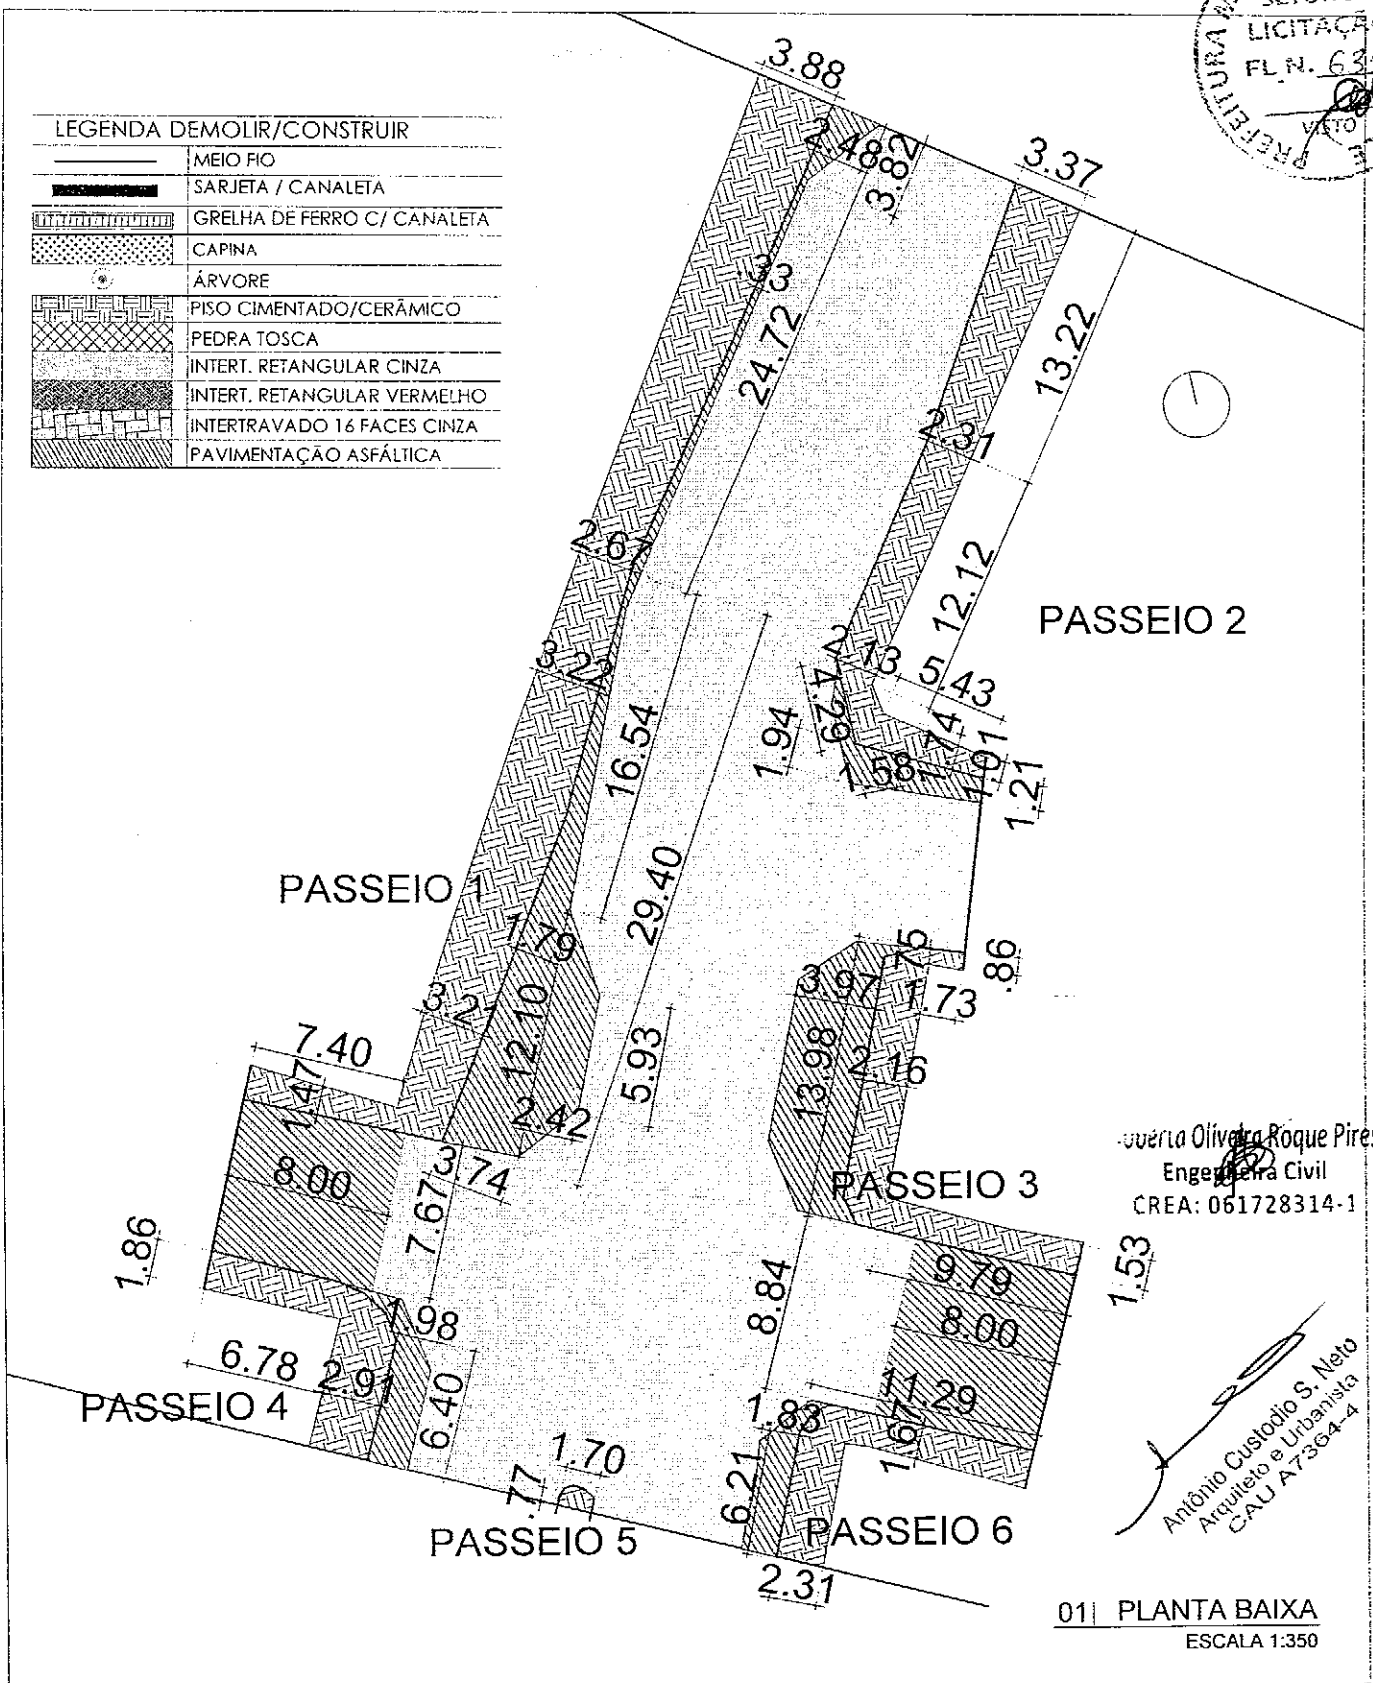

Luiz Oliveira Roque Pires  
Engenheiro Civil  
CREA: 061728314-1

Antônio Custódio S. Neto  
Arquiteto e Urbanista  
CAU A7364-4

01 PLANTA BAIXA  
ESCALA 1:350

**CUSTÓDIOS SANTOS**  
ARQUITETURA

Croquis Projetos e Construções Ltda. CNPJ 03276564/0001-19  
Rua Eduardo Tolgado, 412, Sôcs: 03 e 04 - Aparecida  
CEP 60150-280 Fortaleza - CE - Fone: (85) 32647677

REFORMA E AMPLIAÇÃO DA AVENIDA ANTÔNIO COSTA VIEIRA	
PROJETO/SERVICO	ETAPA
PREFEITURA DE MADALENA	PROJETO EXECUTIVO
ETAPA	PLANTA PARA ORÇAMENTAÇÃO
ORÇAMENTAÇÃO - TRECHO B1	

SERVIÇO	PROFISSIONAL	TÍTULO	VISTO
PROJETO	CUSTÓDIO SANTOS - CAU 165945-5	ARQUITETO	
PROJETO	DANIEL SÁBIO SANTOS - CAU A7364-4	ARQUITETO	
CONTEÚDO DA PRANCHA			
- PLANTA DE DEMOLIÇÃO DA PAVIMENTAÇÃO			
			03/08


Nome de arquivo: Trecho B - memoria de calculo -  
orçamento V10.dwg

Formato A4: 297mmx210mm





LEGENDA DEMOLIR/CONSTRUIR	
	MEIO FIO
	SARJETA / CANALETA
	GRELHA DE FERRO C/ CANALETA
	CAPINA
	ÁRVORE
	PISO CIMENTADO/CERÂMICO
	PEDRA TOSCA
	INTERT. RETANGULAR CINZA
	INTERT. RETANGULAR VERMELHO
	INTERTRAVADO 16 FACES CINZA
	PAVIMENTAÇÃO ASFÁLTICA

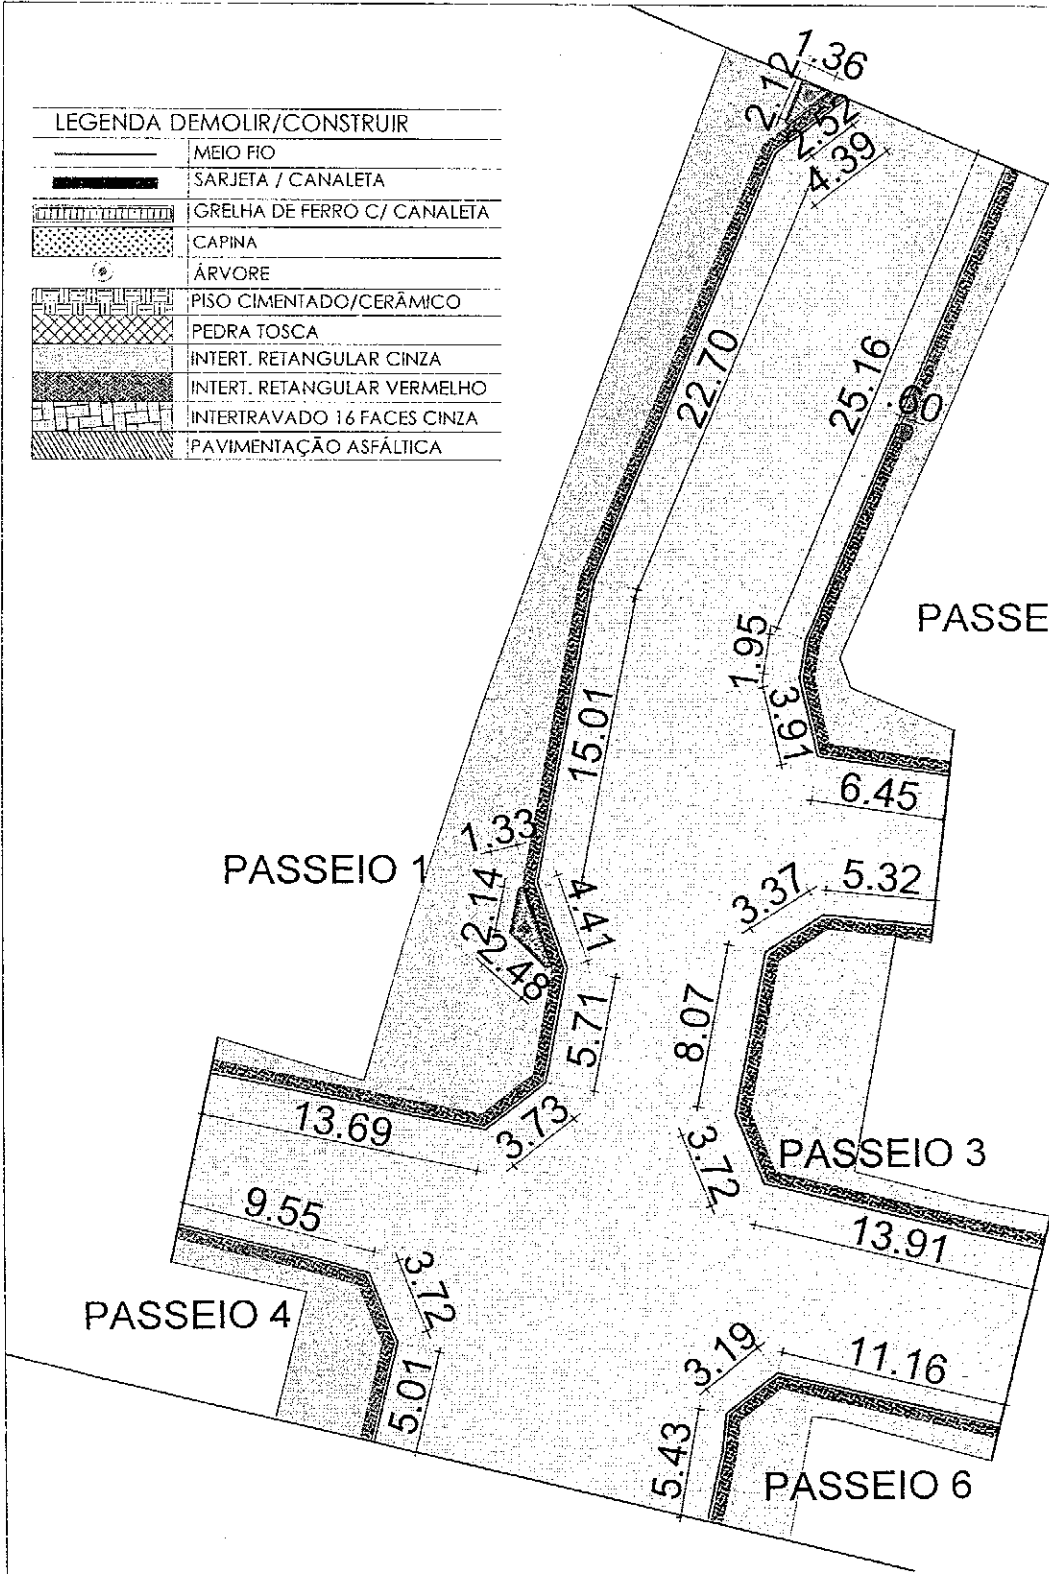

Roberta Oliveira Roque Pires  
 Engenheira Civil  
 CREA: 061728314-1

Antônio Custódio S. Neto  
 Arquiteto e Urbanista  
 CAU A73364-4

01 | PLANTA BAIXA  
 ESCALA 1:350

**CUSTÓDIOS SANTOS**  
 ARQUITETURA

Croquis Projetos e Construções Ltda. CNPJ 03226582/0001-10  
 Rua Eduardo Salgado, 412, Sala 03 e 04 - Alameda  
 CEP 60150-289 Fortaleza-CE - Fone: (85) 32647677

REFORMA E AMPLIAÇÃO DA AVENIDA ANTÔNIO COSTA VIEIRA	
PROJETO/SERVICO	ETAPA
PROPRIETÁRIO PREFEITURA DE MADALENA	PROJETO EXECUTIVO
ETAPA ORÇAMENTAÇÃO - TRECHO B1	PLANTA PARA ORÇAMENTAÇÃO


SERVIÇO	PROFISSIONAL	DATA	METRO
PROJETO	CUSTÓDIO SANTOS - CAU 165945-6		ARQUITETO
PROJETO	DANIEL SÁTIRO SANTOS - CAU A7364-4		ARQUITETO
CONTEUDO DA PRANCHA			
- PLANTA PARA DRENAGEM/PAISAGISMO			
			04/08

Nome do arquivo: Trecho B - memoria de cálculo - orçamento V10.dwg

Formato A4: 297mmx210mm



LEGENDA DEMOLIR/CONSTRUIR	
	MEIO FIO
	SARJETA / CANALETA
	GRELHA DE FERRO C/ CANALETA
	CAPINA
	ÁRVORE
	PISO CIMENTADO/CERÂMICO
	PEDRA TOSCA
	INTERT. RETANGULAR CINZA
	INTERT. RETANGULAR VERMELHO
	INTERTRAVADO 16 FACES CINZA
	PAVIMENTAÇÃO ASFÁLTICA

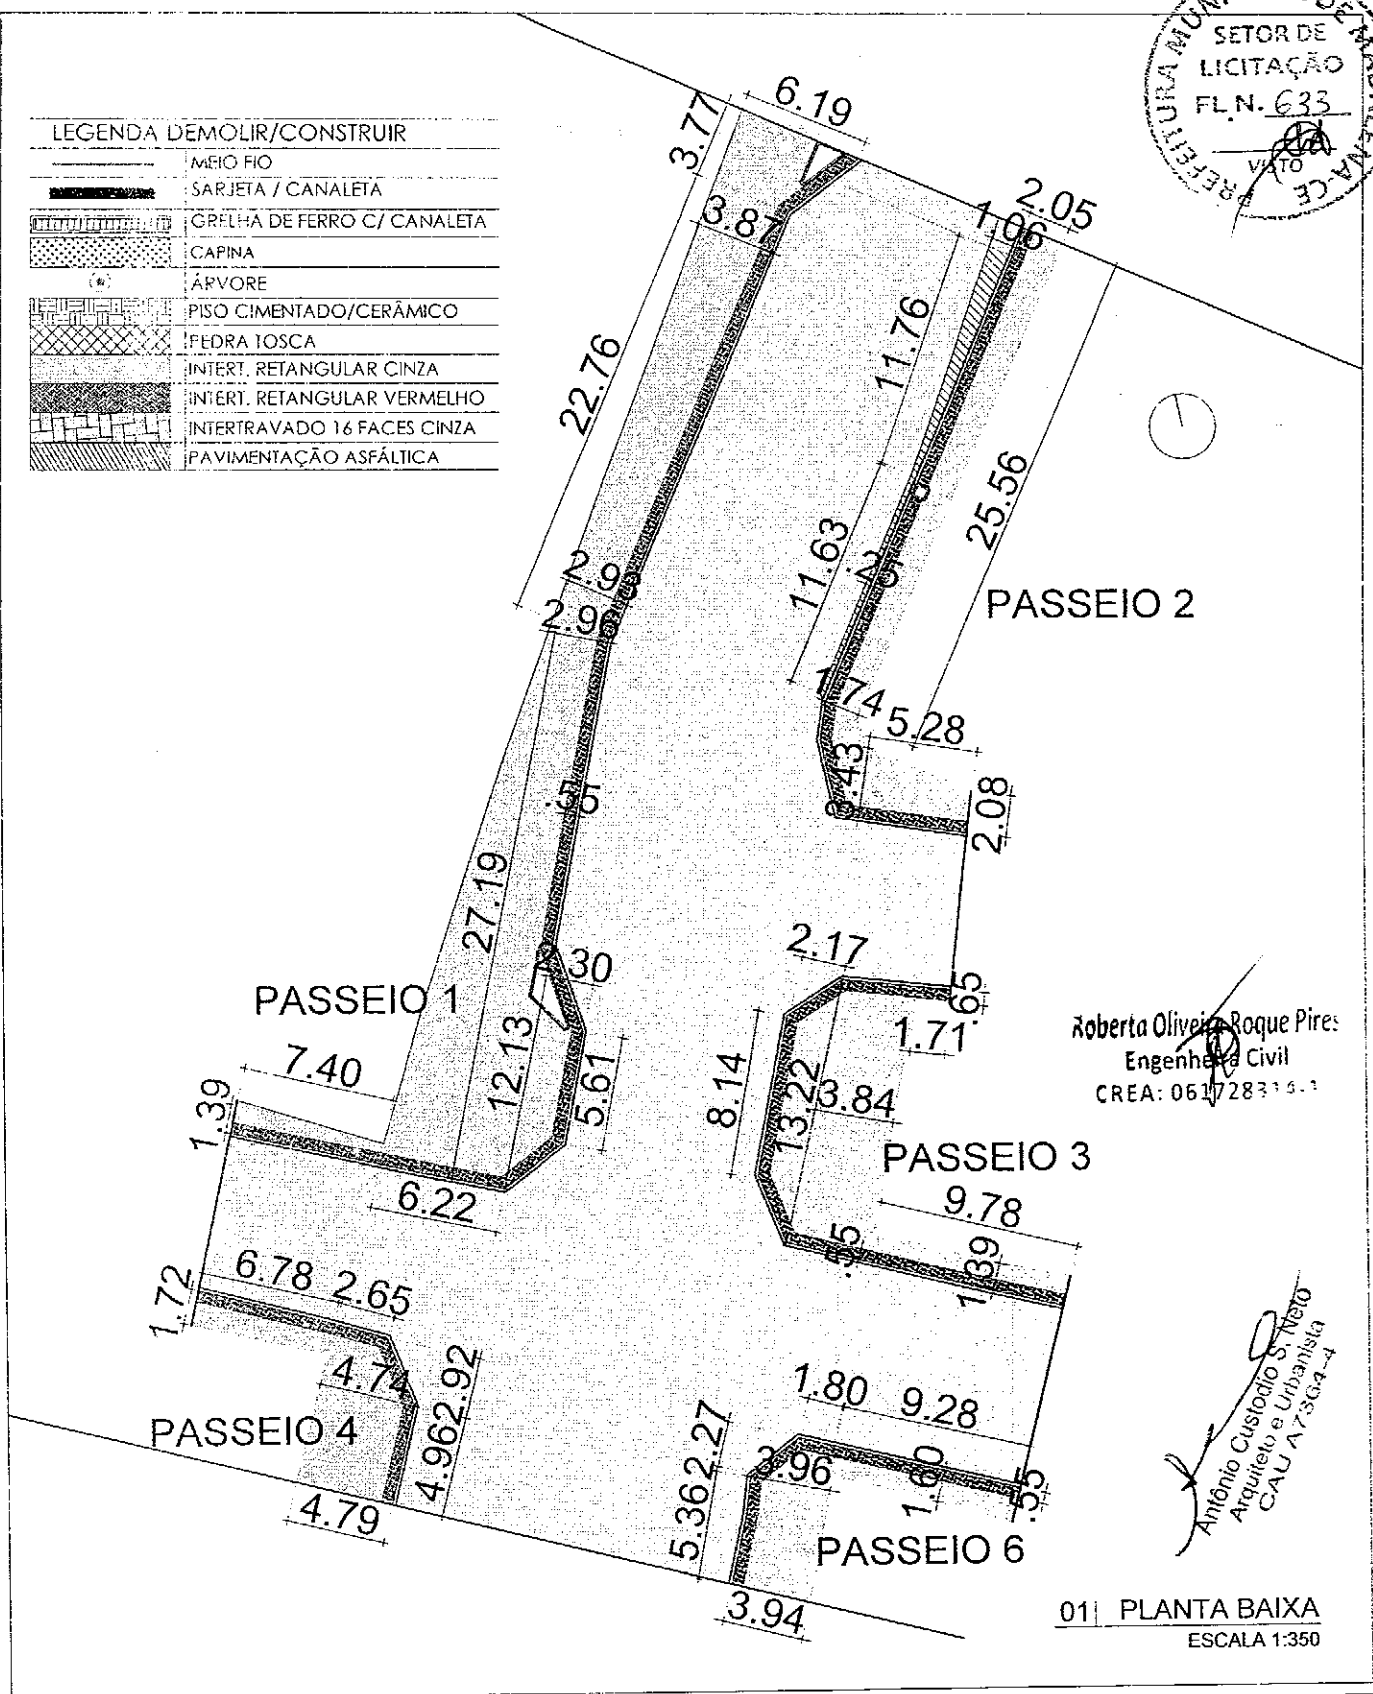



Roberta Oliveira Roque Pires  
Engenheira Civil  
CREA: 061728315-1

Antônio Custódio S. Neto  
Arquiteto e Urbanista  
CAU 17364-4

01 | PLANTA BAIXA  
ESCALA 1:350

<p><b>CUSTÓDIOS SANTOS</b> ARQUITETURA</p> <p><small>Croqui Projetos e Consultoria Ltda. CNPJ 03276584/0001-10 Rua Eduardo Solano, 412, Salas 113 e 114 - Alameda CEP 68150-289 Foz de Iguaçu - Fone: (51) 326.4747</small></p>	<p><b>REFORMA E AMPLIAÇÃO DA AVENIDA ANTÔNIO COSTA VIEIRA</b></p>		<table border="1"> <tr> <td>SERVIÇO</td> <td>PROFISSIONAL</td> <td>TÍTULO</td> <td>VERSÃO</td> </tr> <tr> <td>PROJETO</td> <td>CUSTÓDIO SANTOS - CAU 165945-6</td> <td>ARQUITETO</td> <td></td> </tr> <tr> <td>PROJETO</td> <td>DANIEL SÁTIMO SANTOS - CAU A7364-4</td> <td>ARQUITETO</td> <td></td> </tr> </table>	SERVIÇO	PROFISSIONAL	TÍTULO	VERSÃO	PROJETO	CUSTÓDIO SANTOS - CAU 165945-6	ARQUITETO		PROJETO	DANIEL SÁTIMO SANTOS - CAU A7364-4	ARQUITETO	
	SERVIÇO	PROFISSIONAL	TÍTULO	VERSÃO											
	PROJETO	CUSTÓDIO SANTOS - CAU 165945-6	ARQUITETO												
PROJETO	DANIEL SÁTIMO SANTOS - CAU A7364-4	ARQUITETO													
<table border="1"> <tr> <th>PROJETO/SERVIÇO</th> <th>ETAPA</th> <th>CONTEÚDO DA PRANCHA</th> </tr> <tr> <td>PROPRIETÁRIO</td> <td>PROJETO EXECUTIVO</td> <td>- PLANTA PARA PAVIMENTAÇÃO</td> </tr> <tr> <td>ETAPA</td> <td>PLANTA PARA ORÇAMENTAÇÃO</td> <td></td> </tr> </table>	PROJETO/SERVIÇO	ETAPA	CONTEÚDO DA PRANCHA	PROPRIETÁRIO	PROJETO EXECUTIVO	- PLANTA PARA PAVIMENTAÇÃO	ETAPA	PLANTA PARA ORÇAMENTAÇÃO		<p>05/08</p>					
PROJETO/SERVIÇO	ETAPA	CONTEÚDO DA PRANCHA													
PROPRIETÁRIO	PROJETO EXECUTIVO	- PLANTA PARA PAVIMENTAÇÃO													
ETAPA	PLANTA PARA ORÇAMENTAÇÃO														
<p>Nome do arquivo: Trecho B - memória de cálculo - orçamento V10.dwg</p>		<p>Formato A4: 297mmx210mm</p>													



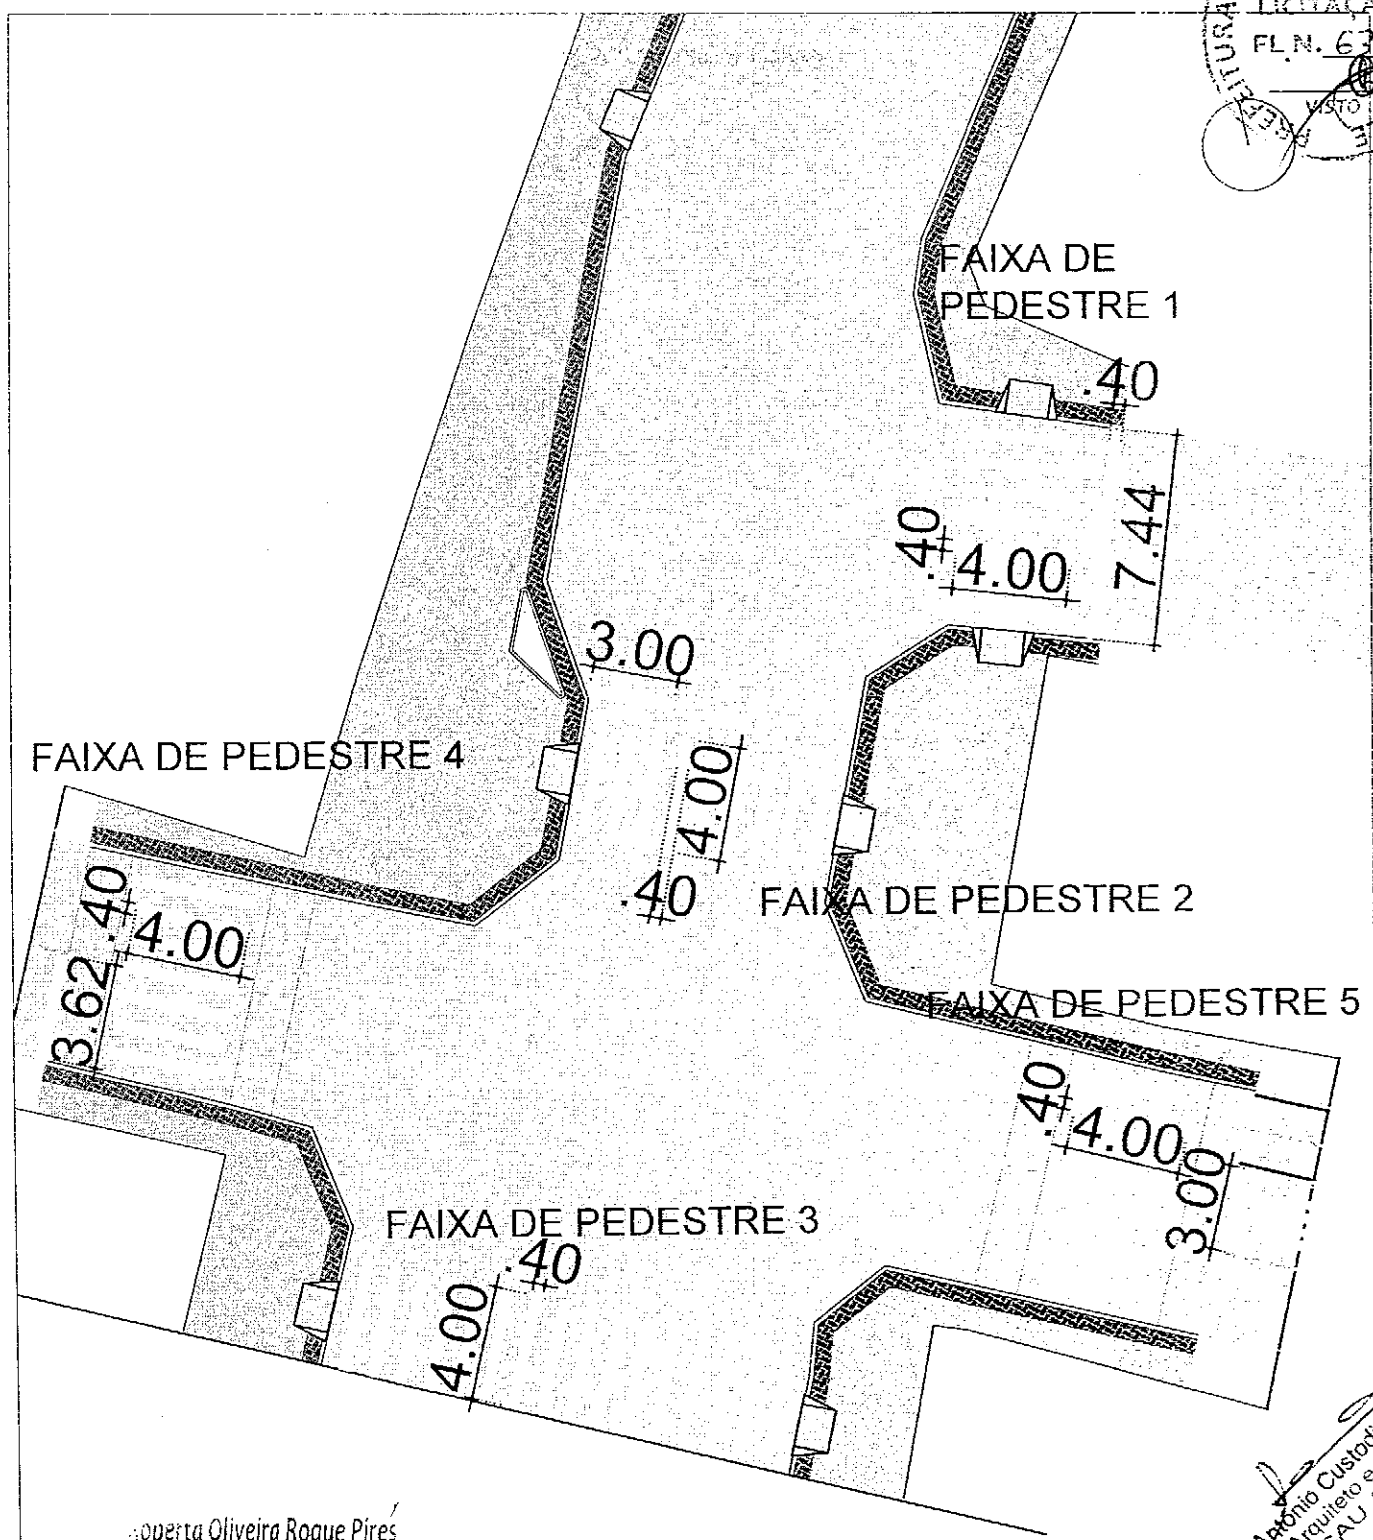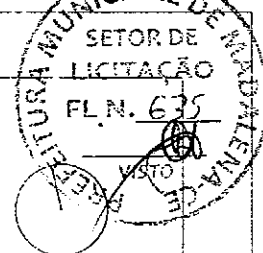


Roberta Oliveira Roque Pires  
 Engenheira Civil  
 CREA 0681728314-1

Antônio Custódio S. Neto  
 Arquiteto e Urbanista  
 CAU A7364-4

01 | PLANTA BAIXA  
 ESCALA 1:250

<p><b>CUSTÓDIOS SANTOS</b> ARQUITETURA</p> <p><small>Cronus Projetos e Consultoria Ltda. CNPJ 03274584/0001-10        Rua Eduardo Sêneca, 412, Sala: 03 e 04 - Aldeia        CEP 60150-280 Fortaleza-CE - Fone: (85) 336-9767</small></p>	<b>REFORMA E AMPLIAÇÃO DA AVENIDA          ANTÔNIO COSTA VIEIRA</b>		<small>SERVIÇO</small> PROFISSIONAL CUSTÓDIO SANTOS - CAU 165945-6	<small>TÍTULO</small> ARQUITETO	<small>NETO</small>	
	<small>PROJETO/SERVIÇO</small> PREFEITURA DE MADALENA		<small>ETAPA</small> PROJETO EXECUTIVO REVISÃO 01	<small>PROJETO</small> DANIEL SÁTIRO SANTOS - CAU A7354-4	<small>ARQUITETO</small>	
	<small>ETAPA</small> ORÇAMENTAÇÃO - TRECHO B1		<small>PLANTA PARA</small> ORÇAMENTAÇÃO	<small>CONTEÚDO DA PRANCHA</small> - PLANTA PARA PINTURA DAS FAIXAS DE PEDESTRES		
			07/08			




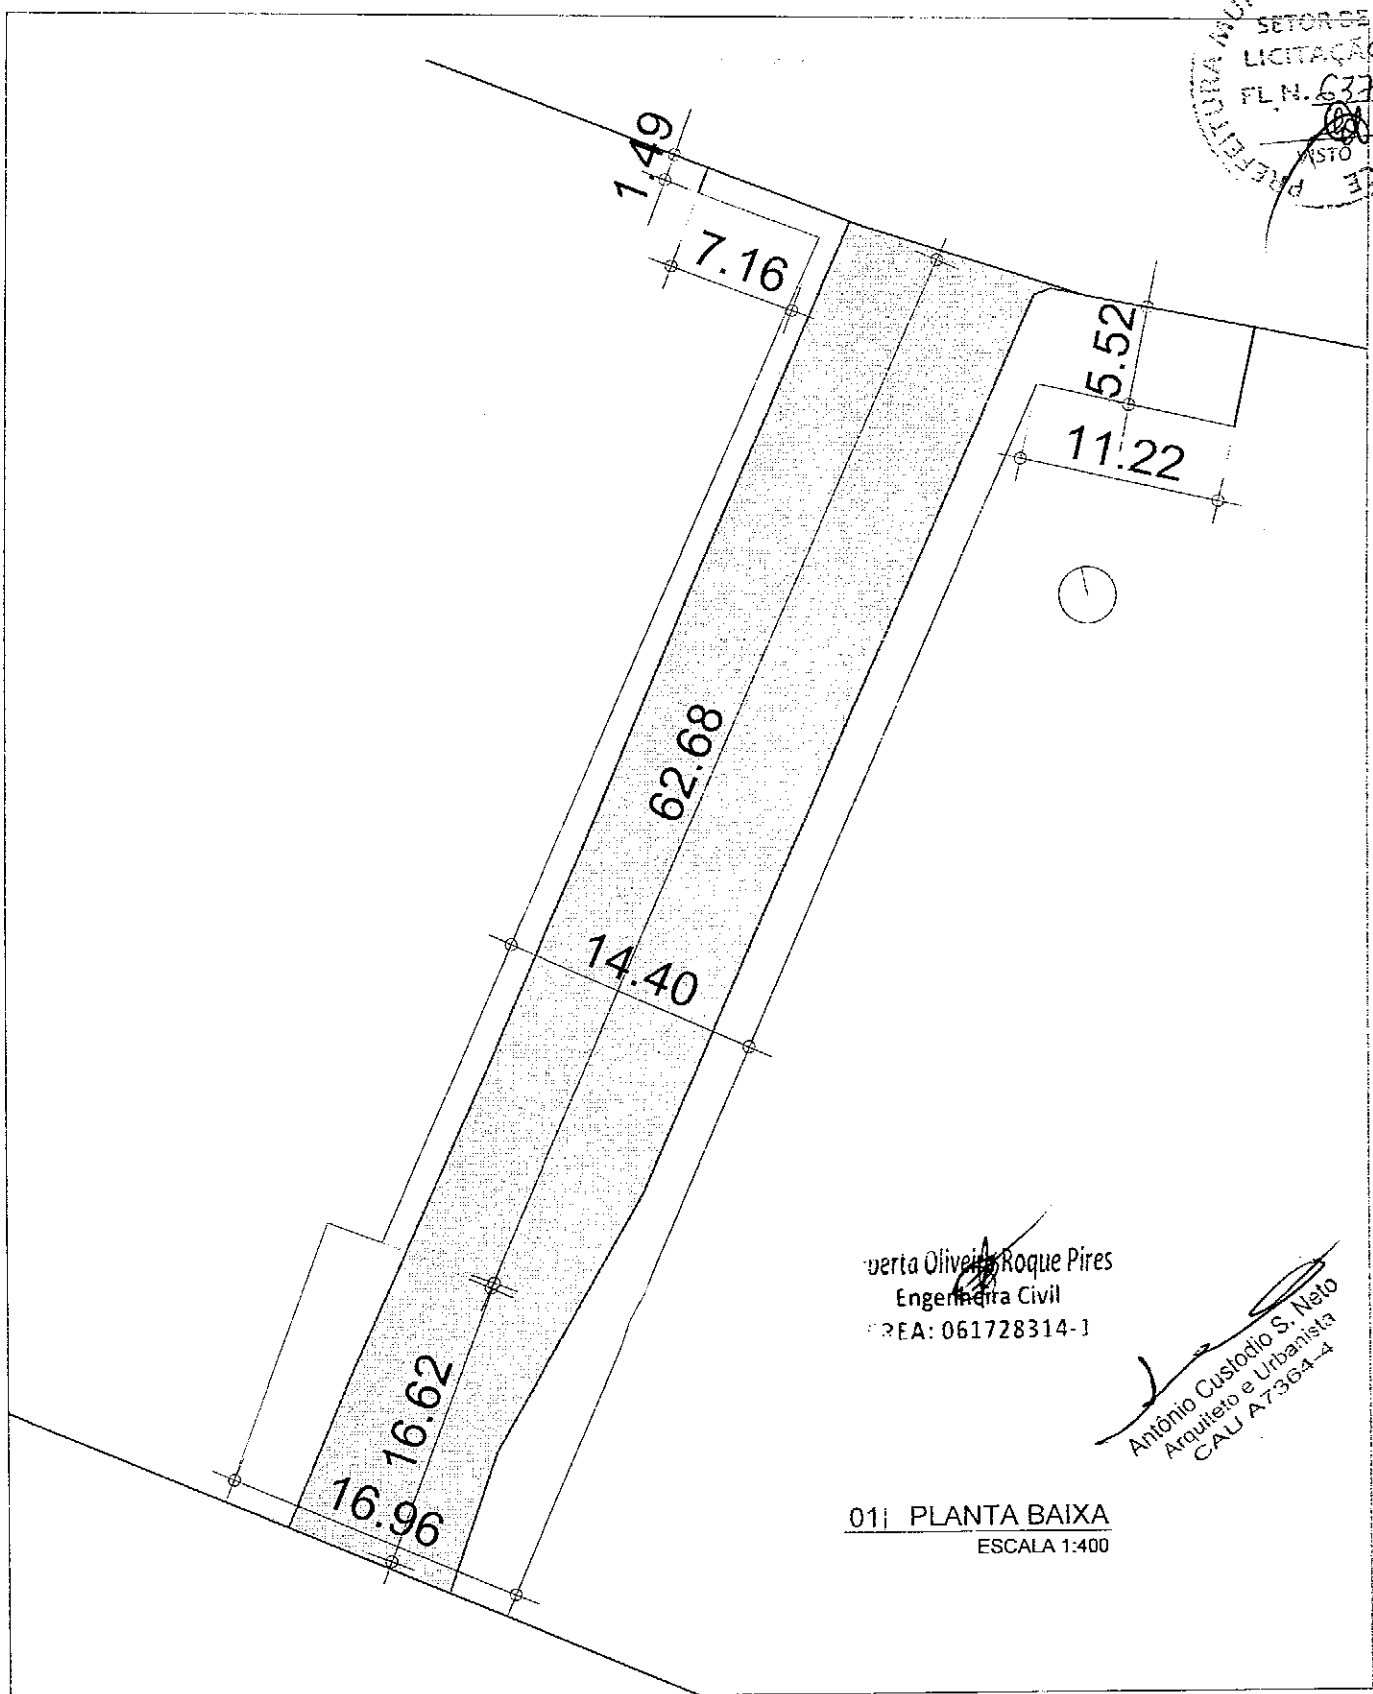

Marta Oliveira Roque Pires  
 Engenheira Civil  
 CREA: 061728314-1

Antônio Custódio S. Neto  
 Arquiteto e Urbanista  
 CAU A73364-4


01: PLANTA BAIXA  
 ESCALA 1:400

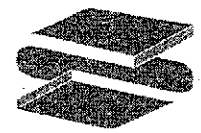 <b>CUSTÓDIOS SANTOS</b> ARQUITETURA <small>Crogem Projetos e Consultoria Ltda. CNPJ 03276384/0001-10          Rua Edvardo Sobrado, 412, Sala: 03 e 04 - Aldeão          CEP 80150-282 Farialeira-CE - Fone: (85) 33647627</small>	<b>REFORMA E AMPLIAÇÃO DA AVENIDA ANTÔNIO COSTA VIEIRA</b>		<small>SERVIÇO</small> PROJETO	<small>PROFISSIONAL</small> CUSTÓDIO SANTOS - CAU 165945-5	<small>TÍTULO</small> ARQUITETO	<small>VISTO</small>
			<small>PROJETO</small>	DANIEL SÁBIO SANTOS - CAU A73364-4	ARQUITETO	
	<small>PROJETO/SERVIÇO</small>		<small>ETAPA</small>	<small>CONTEÚDO DA PRANCHA</small>		
<small>PROPRIETÁRIO</small> PREFEITURA DE MADALENA		PROJETO EXECUTIVO	PLANTA GERAL (EXISTENTE)			
<small>ETAPA</small> ORÇAMENTAÇÃO - TRECHO B2		PLANTA PARA ORÇAMENTAÇÃO	01 / 06			


Nome do arquivo: Trecho B - memoria de calculo -  
 orçamento V10.dwg

Formato A4: 297mmx210mm



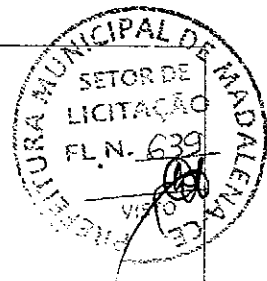

LEGENDA DEMOLIR/CONSTRUIR	
	MEIO FIO
	SARJETA / CANALETA
	GRELHA DE FERRO C/ CANALETA
	CAPINA
	ÁRVORE
	PISO CIMENTADO/CERÂMICO
	PEDRA TOSCA
	INTERT. RETANGULAR CINZA
	INTERT. RETANGULAR VERMELHO
	INTERTRAVADO 16 FACES CINZA
	PAVIMENTAÇÃO ASFÁLTICA

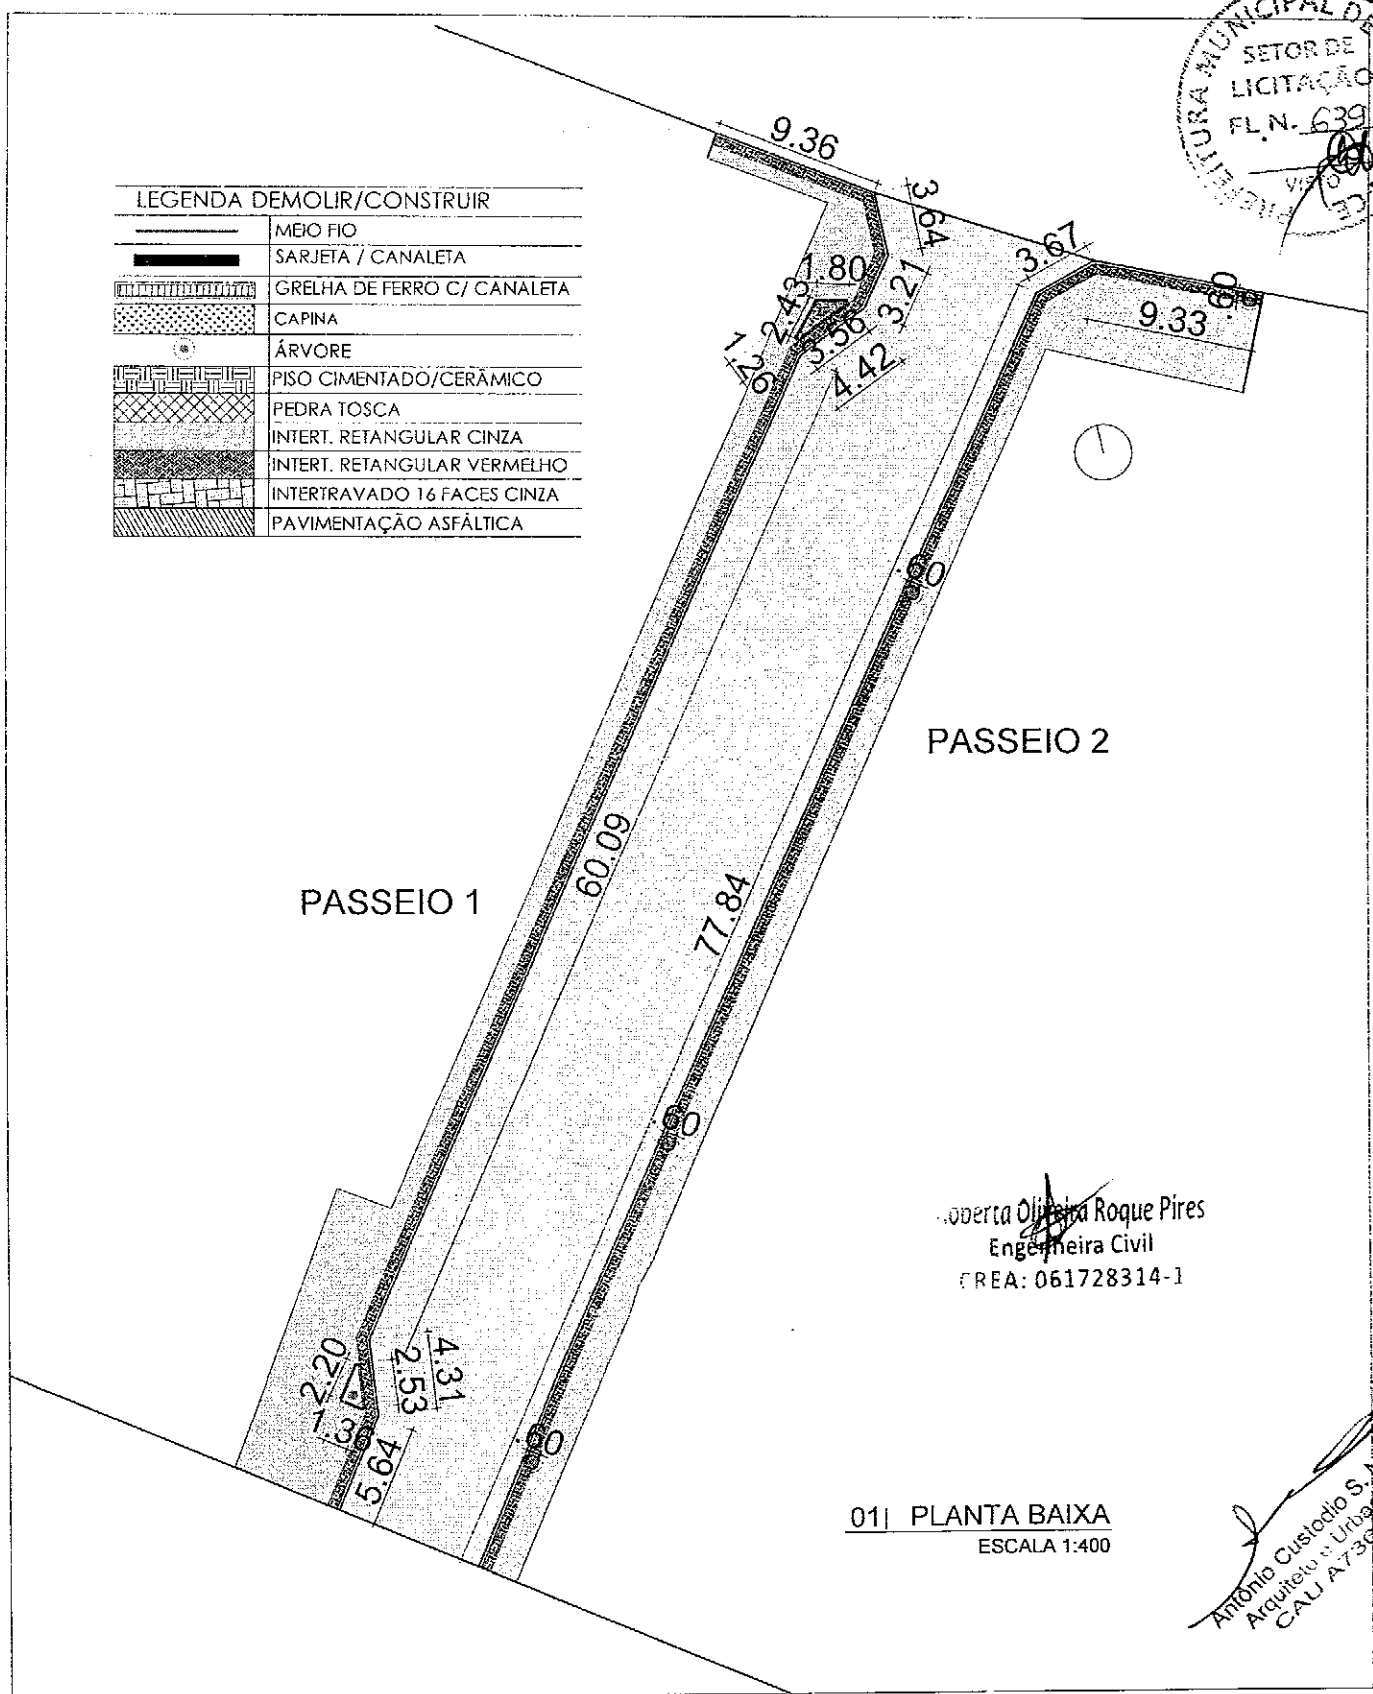

Roberta Oliveira Roque Pires  
 Engenheira Civil  
 CREA: 061728314-1

01| PLANTA BAIXA  
 ESCALA 1:400

Antônio Custódio S. Neto  
 Arquiteto - Urbanista  
 CAU A7364-4

<p><b>CUSTÓDIOSANTOS</b> ARQUITETURA</p> <p><small>Croqui Projetos e Construções Ltda. CNPJ 05276561/0001-10        Rua Educador Siqueira, s/n, Sala 03 e 04 - Aldeota        CEP 60150-280 Teresopolis-Ce - Fone: (85) 32647877</small></p>	<b>REFORMA E AMPLIAÇÃO DA AVENIDA ANTÔNIO COSTA VIEIRA</b>		SERVIÇO PROJETO	PROFISSIONAL CUSTÓDIO SANTOS - CAU 155945-5	TÍTULO ARQUITETO	MÓDULO 
	PROJETO/SERVICO PREFEITURA DE MADALENA		PROJETO DANIEL SÁTIMO SANTOS - CAU A7364-4		ARQUITETO	
	PROPRIETÁRIO PROJETO EXECUTIVO		CONTEÚDO DA PRANCHA - PLANTA PARA DRENAGEM/PAISAGISMO			
	ETAPA ORÇAMENTAÇÃO - TRECHO B2		PLANTA PARA ORÇAMENTAÇÃO		03/06	


Nome do arquivo: Trecho B - memória de cálculo - orçamento V10.dwg

Formato A4: 297mmx210mm





LEGENDA DEMOLIR/CONSTRUIR	
	MEIO FIO
	SARJETA / CANALETA
	GRÉLHA DE FERRO C/ CANALETA
	CAPINA
	ÁRVORE
	PISO CIMENTADO/CERÂMICO
	PEDRA TOSCA
	INTERT. RETANGULAR CINZA
	INTERT. RETANGULAR VERMELHO
	INTERTRAVADO 16 FACES CINZA
	PAVIMENTAÇÃO ASFÁLTICA

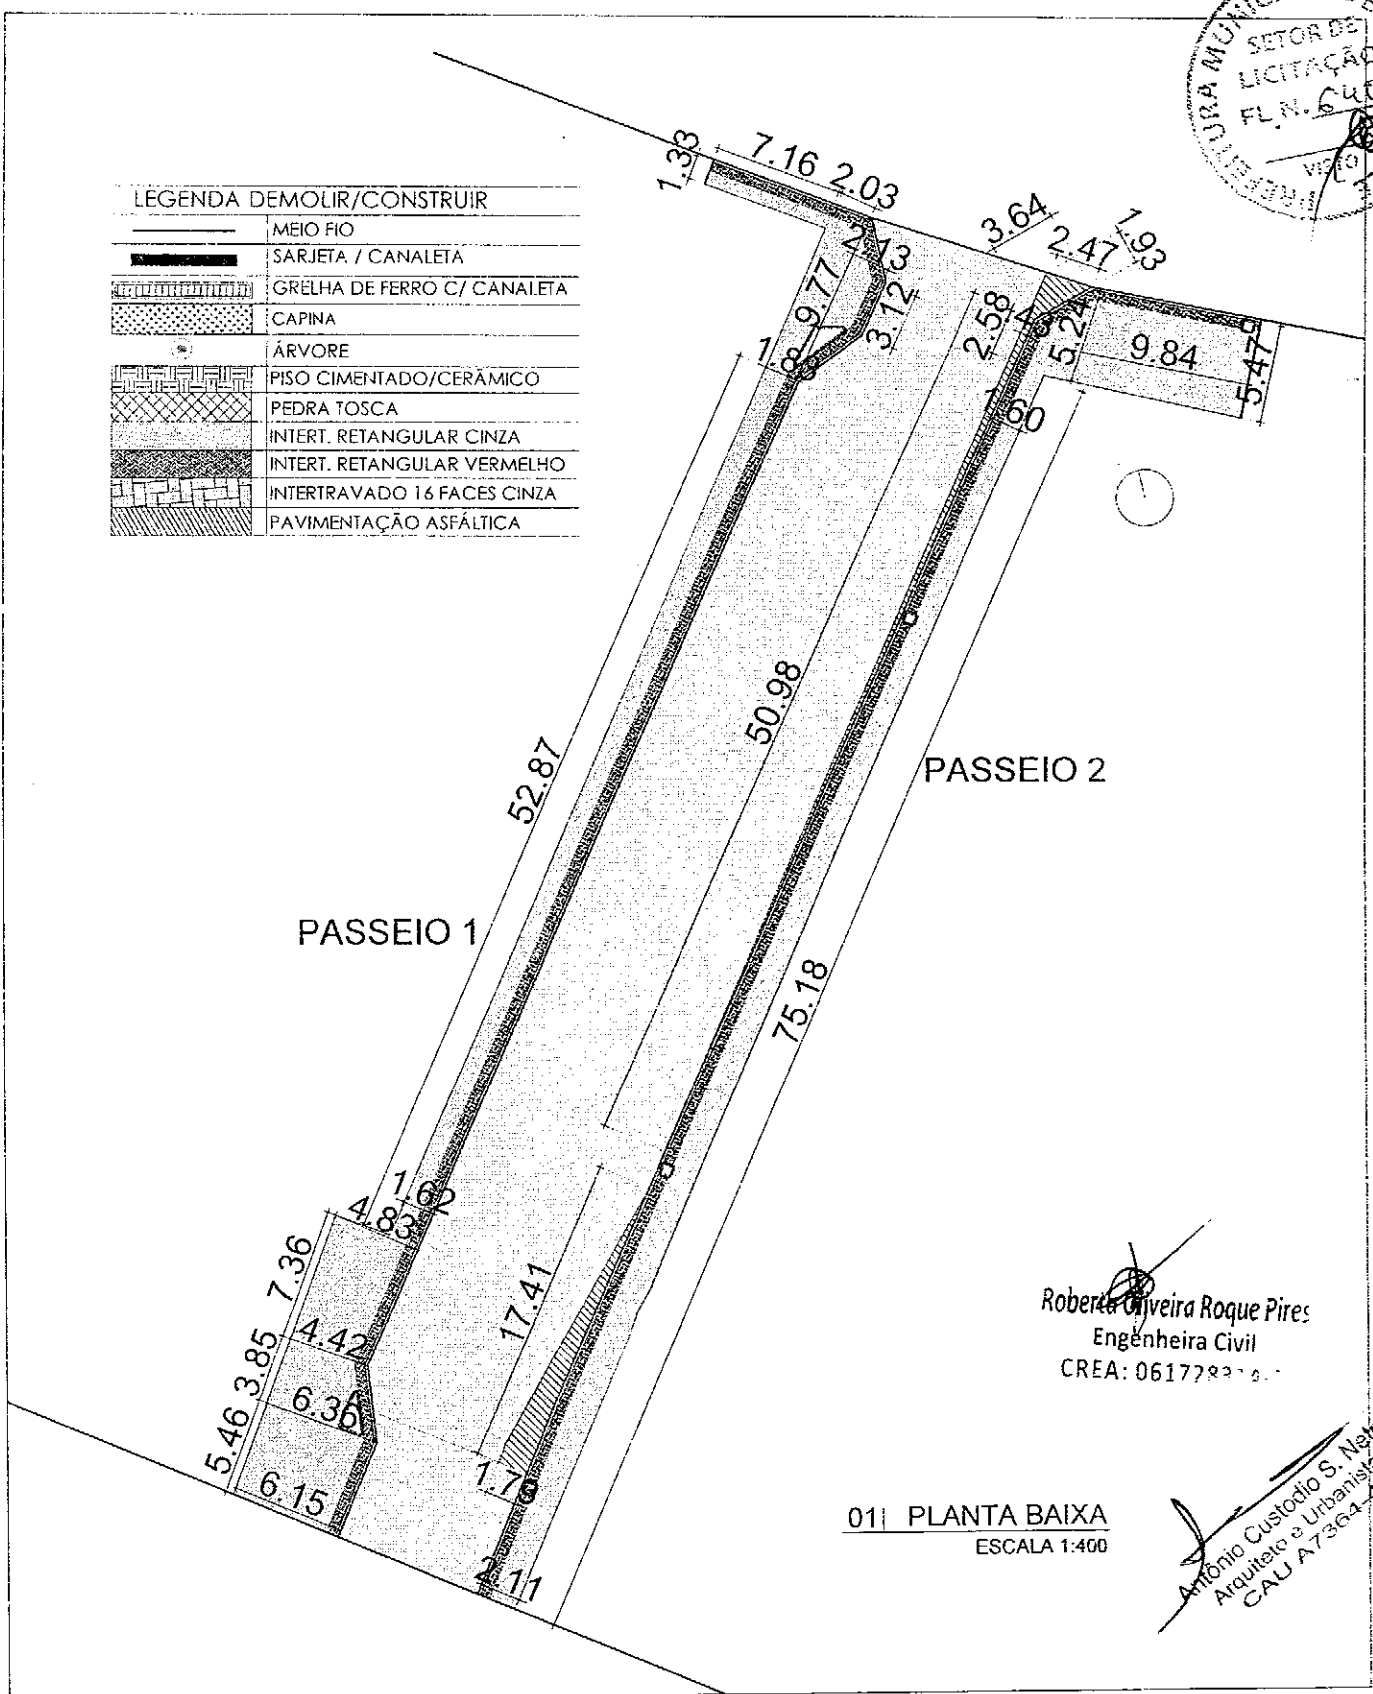

Roberta Oliveira Roque Pires  
 Engenheira Civil  
 CREA: 06177827-0

01| PLANTA BAIXA  
 ESCALA 1:400

Antônio Custódio S. Neto  
 Arquiteto e Urbanista  
 CAU A7364-4

 <b>CUSTÓDIOSANTOS</b> ARQUITETURA <small>Croqui Projetos e Consultores Ltda. CNPJ 03376584/0001-02          Rua Eduardo Soljoda, 417, Salas 03 e 04 - Aljoeira          CEP 26150-260 Fortaleza-CE - Fone: (85) 33647677</small>	<b>REFORMA E AMPLIAÇÃO DA AVENIDA          ANTÔNIO COSTA VIEIRA</b>		SERVIÇO	PROFSSIONAL	SÉRIE	POSTO
			PROJETO	CUSTÓDIO SANTOS - CAU 165945-5	ARQUITETO	
			PROJETO	DANIEL SÁTIRO SANTOS - CAU A7364-4	ARQUITETO	
			CONTEÚDO DA PRANCHA			
PROJETO/SERVIÇO	ETAPA	<div style="border: 1px solid black; padding: 5px; display: inline-block;">           - PLANTA PARA PAVIMENTAÇÃO         </div>				
PREFEITURA DE MADALENA	PROJETO EXECUTIVO					
ORÇAMENTAÇÃO - TRECHO B2	PLANTA PARA ORÇAMENTAÇÃO					
<div style="font-size: 2em; font-weight: bold;">04 / 06</div>						


Nome do arquivo: Trecho B - memoria de calculo - orçamento V10.dwg

Formato A4: 297mmx210mm



**LEGENDA**

	POSTE CÔNICO EM CONCRETO COM DUAS LUMINÁRIA LED 250 W
	POSTE EXISTENTE COM UMA LUMINÁRIA (SUBSTITUIR POR 1 UM LED 250 W)
	LIXEIRA
	BANCO DE CONCRETO

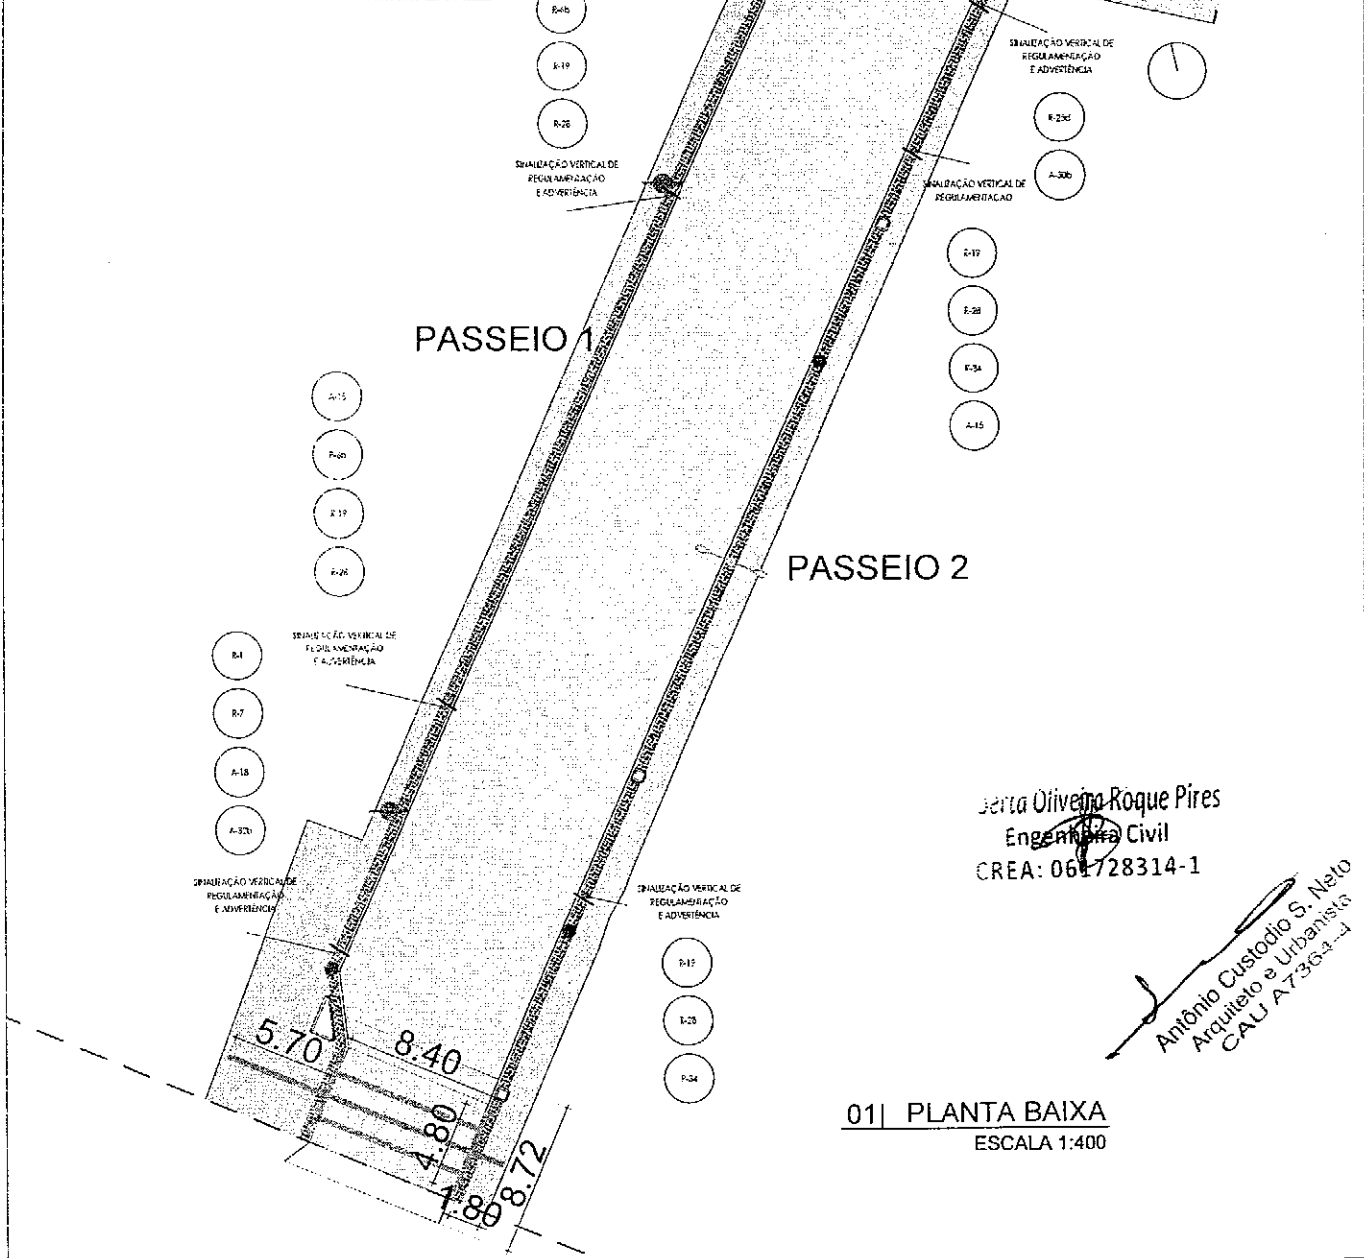


Berta Oliveira Roque Pires  
Engenheira Civil  
CREA: 061728314-1

Antônio Custódio S. Neto  
Arquiteto e Urbanista  
CAU A7364-4

**01 | PLANTA BAIXA**  
ESCALA 1:400

<p><b>CUSTÓDIOS SANTOS</b> ARQUITETURA</p> <p><small>Croquis Projetos e Construções Ltda. - CNPJ 09297584/0001-10 Rua Eduardo Soljeski, 412, Sôlt 03 e 04 - Ardeola CEP 60150-350 Fortaleza-CE - Fone: (85) 32847677</small></p>	<b>REFORMA E AMPLIAÇÃO DA AVENIDA ANTÔNIO COSTA VIEIRA</b>		SERVIÇO	PROFISSIONAL	TÍTULO	VISTO	
	PROJETO/SERVIÇO		ETAPA	PROJETO	CUSTÓDIO SANTOS - CAU 165945-6	ARQUITETO	
	PREFEITURA DE MADALENA		PROJETO EXECUTIVO REVISÃO 02	PROJETO	DANIEL SÁTIRO SANTOS - CAU A7364-4	ARQUITETO	
	ORÇAMENTAÇÃO - TRECHO B2		PLANTA PARA ORÇAMENTAÇÃO	CONTEÚDO DA PRANCHA			
			- PLANTA DE ILUMINAÇÃO E ACESSIBILIDADE				
						<b>05/06</b>	




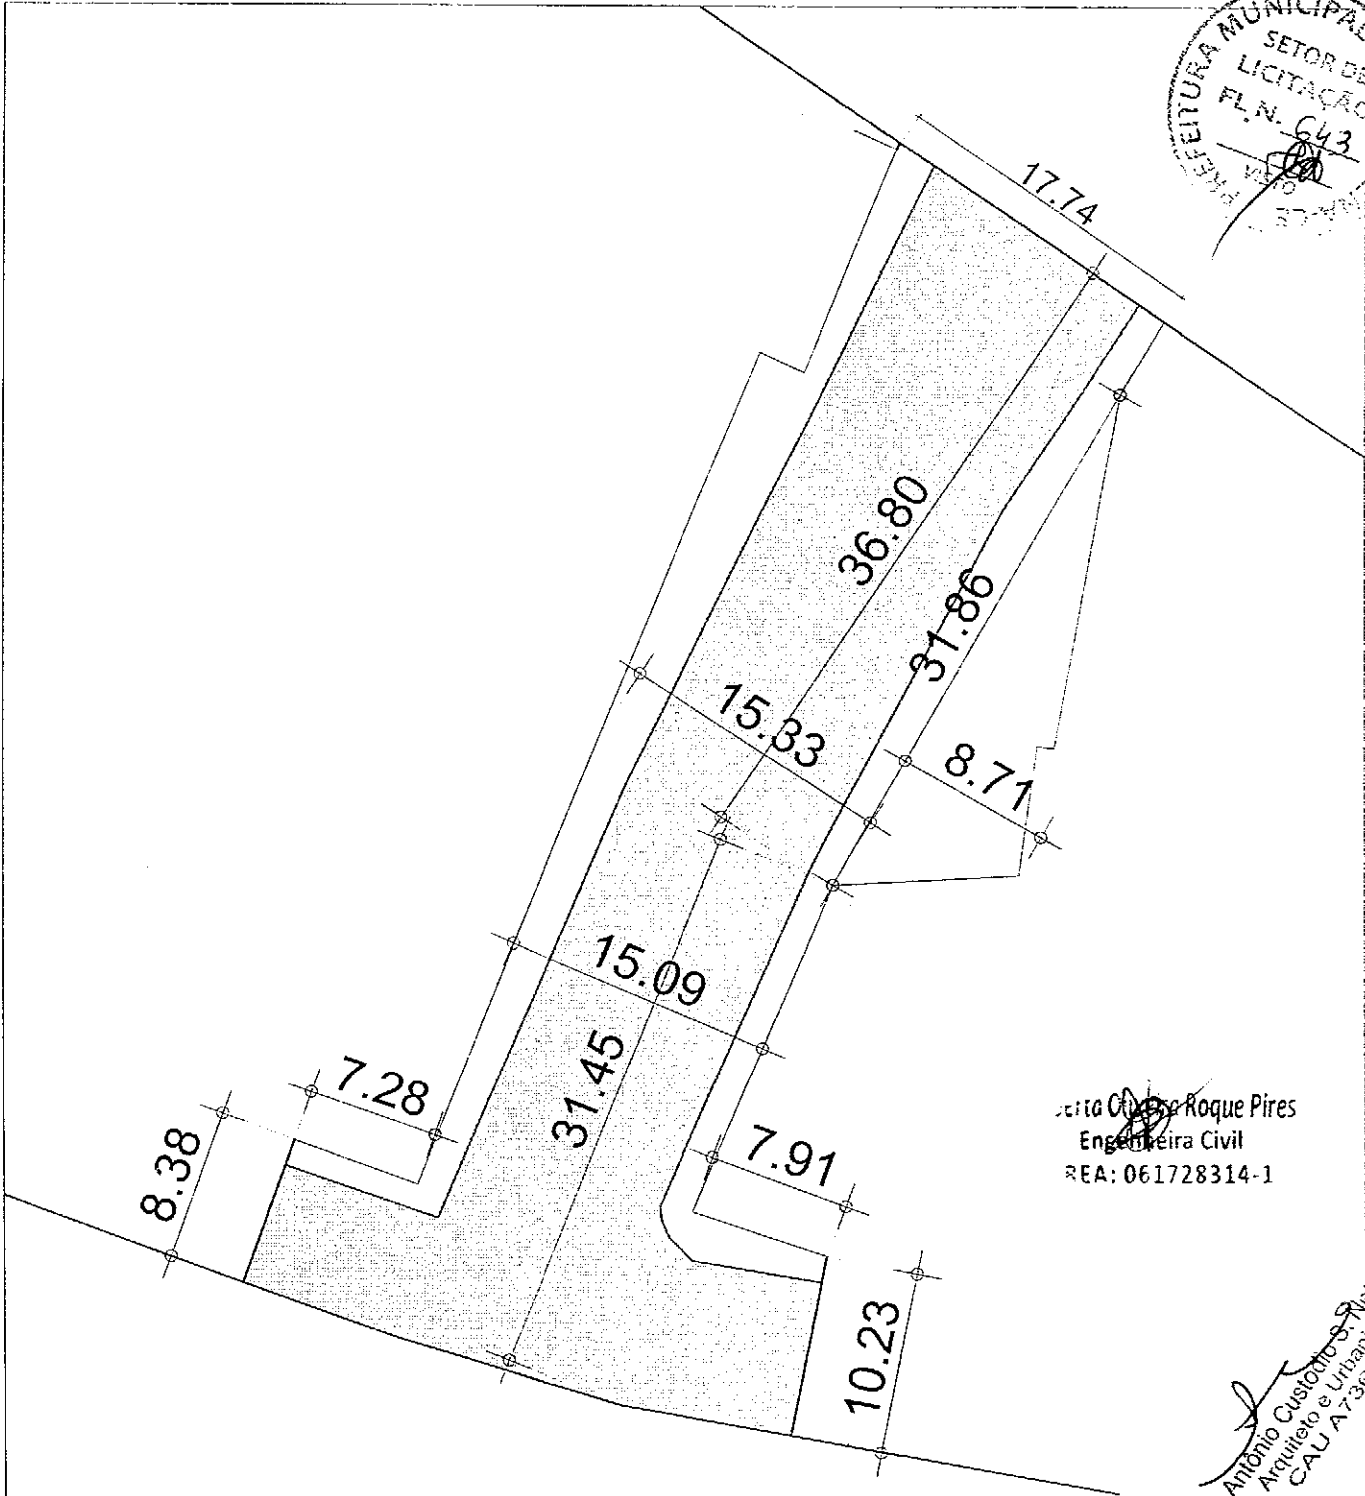

Jairo Cláudio Roque Pires  
 Engenheira Civil  
 REA: 061728314-1

Antônio Custódio B. P. Neto  
 Arquiteto e Urbanista  
 CAU A7-364-4

01 | PLANTA BAIXA  
 ESCALA 1:400

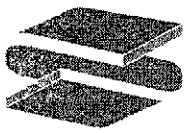
 <b>CUSTÓDIOS SANTOS</b> ARQUITETURA <small>Cruzeiro Projetos e Consultores Ltda. CNPJ 03715884/0001-10          Rua Eduardo Sologrão, 412, Salas 03 e 04 - Aldeota          CEP 60130-263 Fortaleza-CE - Fone: (85) 33647677</small>	<b>REFORMA E AMPLIAÇÃO DA AVENIDA ANTÔNIO COSTA VIEIRA</b>		<small>SERVIÇO</small> PROJETO	<small>PROFISSIONAL</small> CUSTÓDIO SANTOS - CAU 165945-3	<small>TÍTULO</small> ARQUITETO	<small>VISÃO</small> 
			<small>PROJETO</small> DANIEL SÁRRO SANTOS - CAU A7364-4	<small>ARQUITETO</small> 		
	<small>PROPRIETÁRIO</small> PREFEITURA DE MADALENA	<small>ETAPA</small> PROJETO EXECUTIVO	<small>CONTEÚDO DA FRANCHA</small> PLANTA GERAL (EXISTENTE)			
	<small>ETAPA</small> ORÇAMENTAÇÃO -- TRECHO B3	PLANTA PARA ORÇAMENTAÇÃO	01 / 06			

Nome do arquivo: Trecho B - memoria de calculo -  
 orçamento V10.dwg

Formato A4: 297mmx210mm



LEGENDA DEMOLIR/CONSTRUIR	
	MEIO FIO
	SARJETA / CANALETA
	GRELHA DE FERRO C/ CANALETA
	CAPINA
	ÁRVORE
	PISO CIMENTADO/CERÂMICO
	PEDRA TOSCA
	INTERT. RETANGULAR CINZA
	INTERT. RETANGULAR VERMELHO
	INTERTRAVADO 16 FACES CINZA
	PAVIMENTAÇÃO ASFÁLTICA

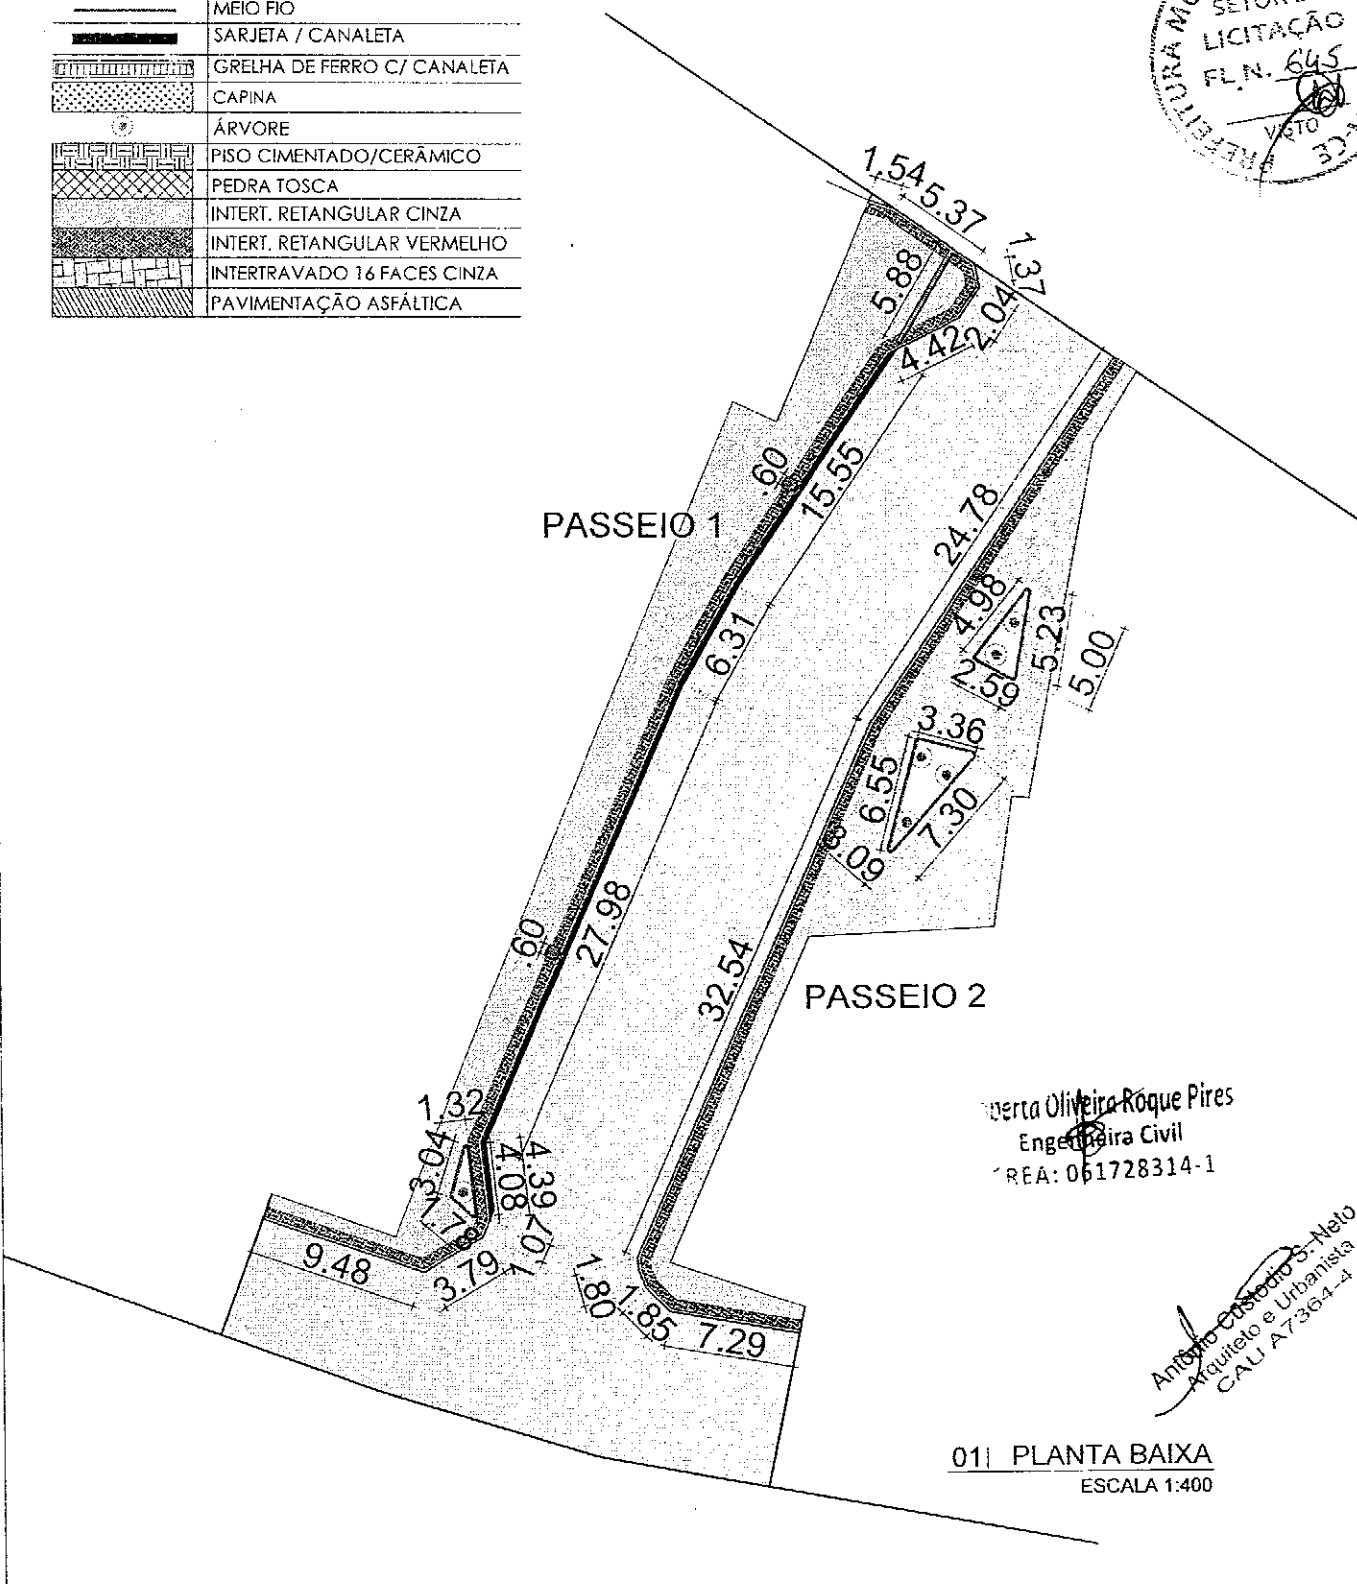

Verta Oliveira Rôque Pires  
Engenheira Civil  
REA: 061728314-1


Antônio Custódio S. Melo  
Arquiteto e Urbanista  
CAU A7364-4

011 PLANTA BAIXA  
ESCALA 1:400

<p><b>CUSTÓDIOS SANTOS</b> ARQUITETURA</p> <p><small>Croquiá Projetor e Consultores Ltda. CNPJ 03274564/0001-10 Rua Eduardo Solgoda, 412, Solos 03 e 04 - Aldeota CEP 60190-280 Fortaleza-CE - Fone: (85) 32647617</small></p>	<b>REFORMA E AMPLIAÇÃO DA AVENIDA ANTÔNIO COSTA VIEIRA</b>		SERVIÇO	PROFISSIONAL	TÍTULO	DATA	
	PROJETO/SERVIÇO		ETAPA	CONTEÚDO DA PRANCHA			
	PROPRIETÁRIO	PREFEITURA DE MADALENA	PROJETO EXECUTIVO	- PLANTA PARA DRENAGEM/PAISAGISMO			
	ETAPA	ORÇAMENTAÇÃO - TRECHO B3	PLANTA PARA ORÇAMENTAÇÃO				
					03/06		


Nome do arquivo: Trecho B - memoria de calculo - orçamento V10.dwg

Formato A4: 297mmx210mm

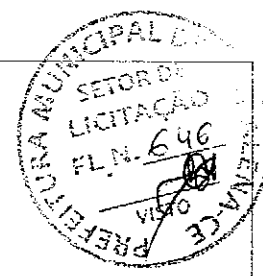

**LEGENDA DEMOLIR/CONSTRUIR**

	MEIO FIO
	SARJETA / CANALETA
	GRELHA DE FERRO C/ CANALETA
	CAPINA
	ARVORE
	PISO CIMENTADO/CERÂMICO
	PEDRA TOSCA
	INTERT. RETANGULAR CINZA
	INTERT. RETANGULAR VERMELHO
	INTERTRAVADO 16 FACES CINZA
	PAVIMENTAÇÃO ASFÁLTICA

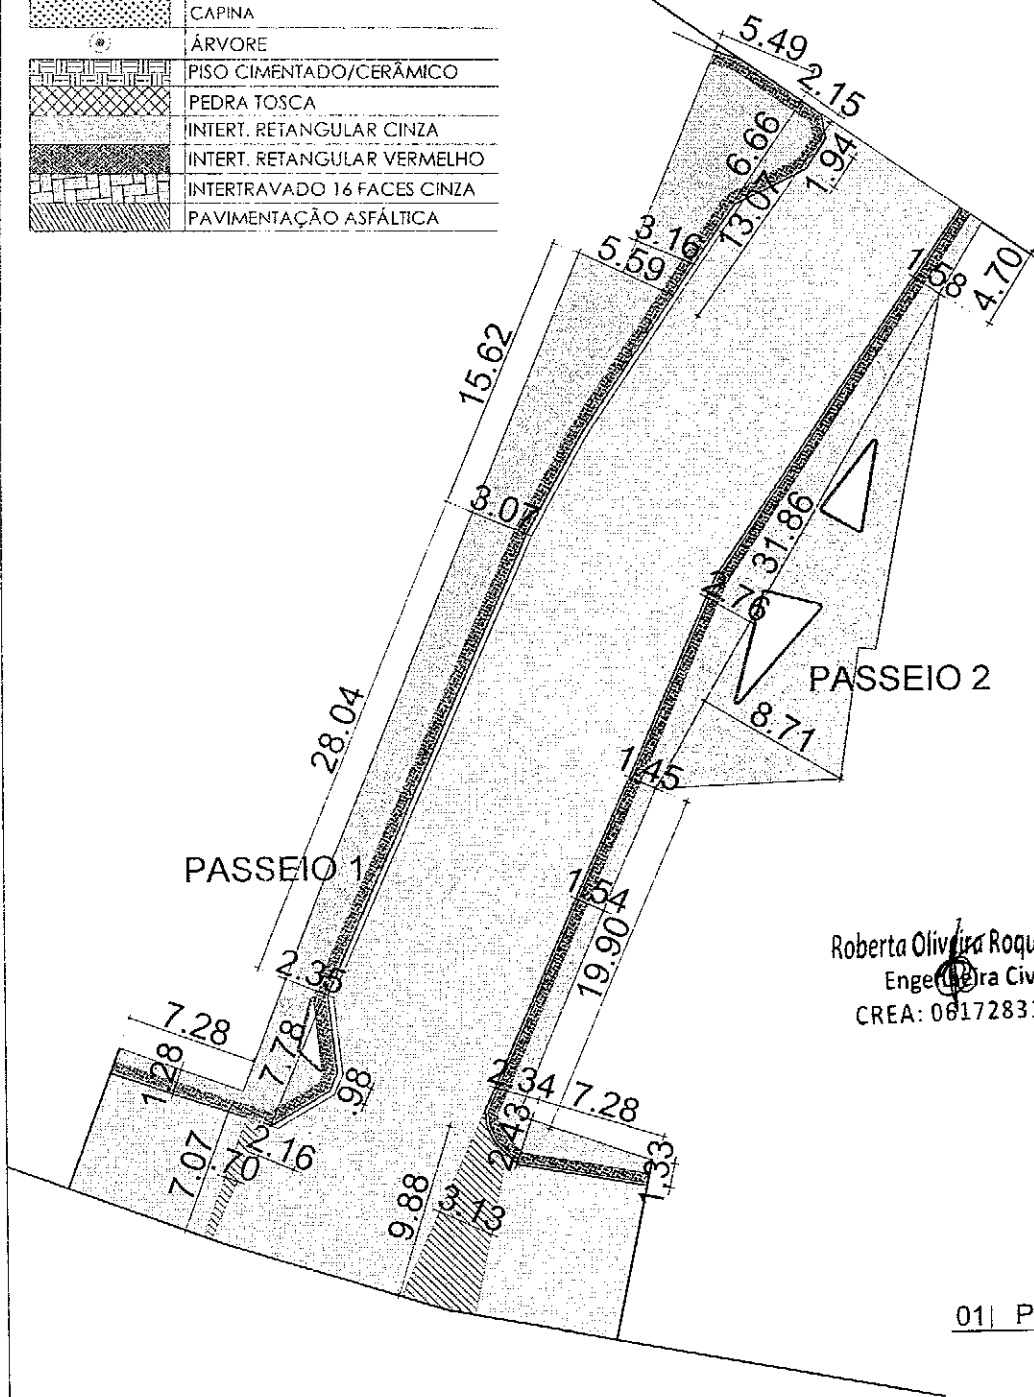

Roberta Oliveira Roque Pires  
 Engenheira Civil  
 CREA: 061728314-1


Antônio Custódio S. Neto  
 Arquiteto e Urbanista  
 CAU A7364-4

**01 | PLANTA BAIXA**  
 ESCALA 1:400

<p><b>CUSTÓDIOSANTOS</b> ARQUITETURA</p> <p><small>Crowda Projetos e Construções Ltda. CNPJ 09327456x 0201-19        Rua Eduardo Vargas, 412, Sala 03 e 04 - Alameda        CEP 60130-280 Fortaleza-CE - Fone: (85) 32847677</small></p>	<b>REFORMA E AMPLIAÇÃO DA AVENIDA          ANTÔNIO COSTA VIEIRA</b>		SERVIÇO	PROFISSIONAL	SINAO	VISTO	
	PROJETO/SERVIÇO		ETAPA	PROJETO	CUSTÓDIO SANTOS - CAU 165945-6	ARQUITETO	
	PROPRIETÁRIO		PROJETO EXECUTIVO	PROJETO	DANIEL SÁTIMO SANTOS - CAU A7354-4	ARQUITETO	
	ETAPA		PLANTA PARA ORÇAMENTAÇÃO	CONTEÚDO DA PRANCHA		04/06	
ORÇAMENTAÇÃO - TRECHO B3			- PLANTA PARA PAVIMENTAÇÃO				


Nome do arquivo: Trecho B - memória de cálculo - orçamento V10.dwg

Formato A4: 297mmx210mm

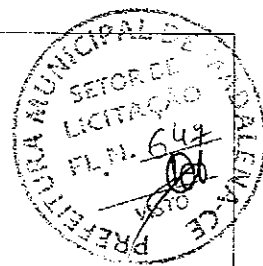

**LEGENDA**

	POSTE CÔNICO EM CONCRETO COM DUAS LUMINÁRIA LED 250 W
	POSTE EXISTENTE COM UMA LUMINÁRIA (SUBSTITUIR POR LUM. LED 250 W)
	LIXEIRA
	BANCO DE CONCRETO

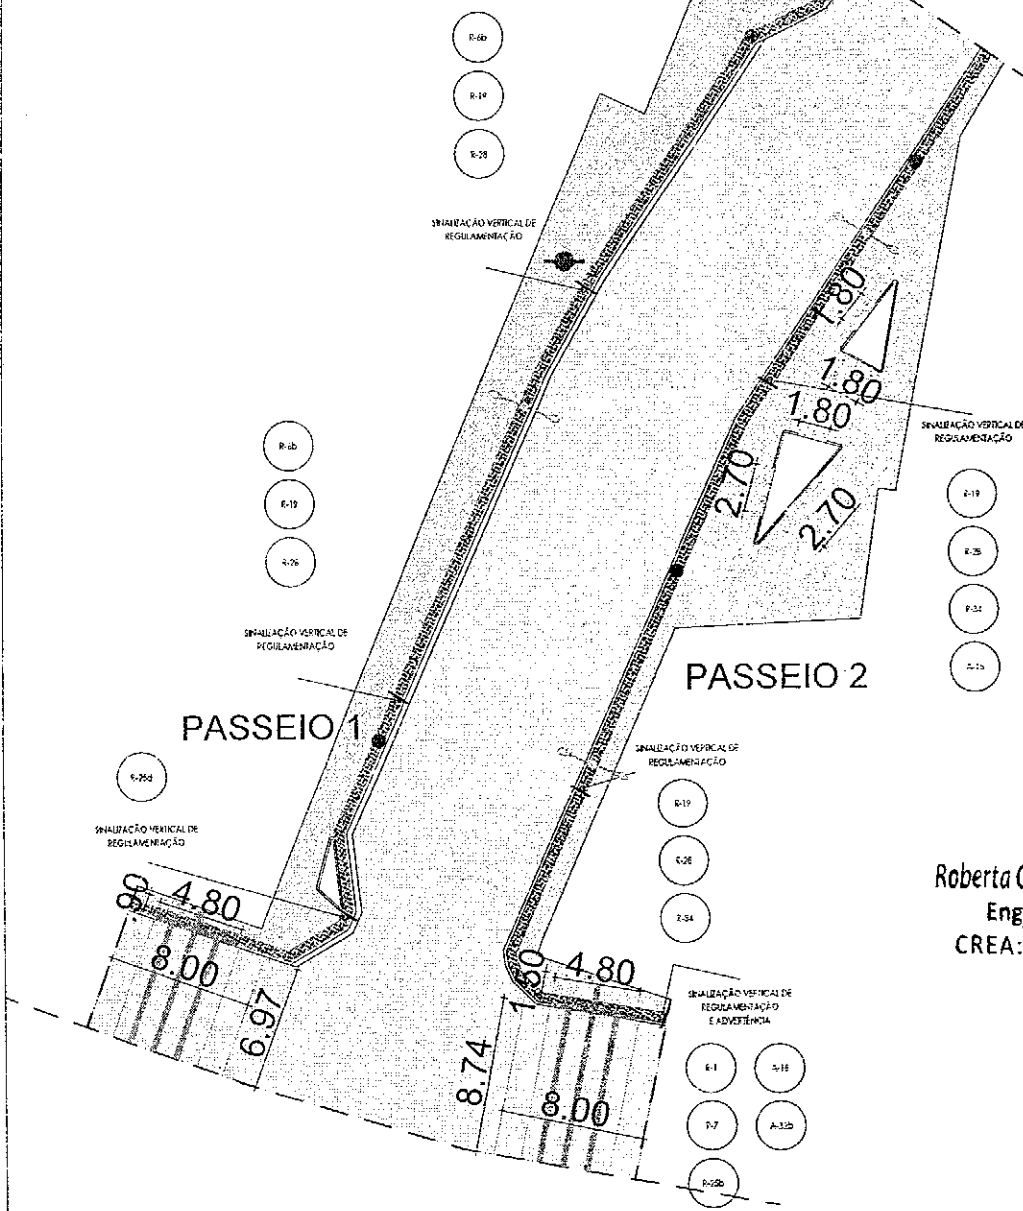



Roberta Oliveira Roque Pires  
Engenheira Civil  
CREA: 061728314-1

*Antônio Custódio S. Neto*  
Arquiteto e Urbanista  
CAU A7364-4

**01 | PLANTA BAIXA**  
ESCALA 1:400

<p><b>CUSTÓDIOS SANTOS</b> ARQUITETURA</p> <p><small>Cruzilha Projetos e Construções Ltda. CNPJ 03276584/0001-10 Rua Estrelado Sulgado, 412, Salas 03 e 04 - Aldeota CEP 60150-290 Fortaleza-CE - Fone: (85) 32647477</small></p>	<b>REFORMA E AMPLIAÇÃO DA AVENIDA ANTÔNIO COSTA VIEIRA</b>		<table border="1"> <tr> <th>SERVIÇO</th> <th>PROFISSIONAL</th> <th>TÍTULO</th> <th>TESTE</th> </tr> <tr> <td>PROJETO</td> <td>CUSTÓDIO SANTOS - CAU 165945-6</td> <td>ARQUITETO</td> <td></td> </tr> <tr> <td>PROJETO</td> <td>DANIEL SÁTIRO SANTOS - CAU A7364-4</td> <td>ARQUITETO</td> <td></td> </tr> </table>	SERVIÇO	PROFISSIONAL	TÍTULO	TESTE	PROJETO	CUSTÓDIO SANTOS - CAU 165945-6	ARQUITETO		PROJETO	DANIEL SÁTIRO SANTOS - CAU A7364-4	ARQUITETO	
	SERVIÇO	PROFISSIONAL	TÍTULO	TESTE											
	PROJETO	CUSTÓDIO SANTOS - CAU 165945-6	ARQUITETO												
	PROJETO	DANIEL SÁTIRO SANTOS - CAU A7364-4	ARQUITETO												
<table border="1"> <tr> <th>PROPRIETÁRIO</th> <th>ETAPA</th> <th>CONTEÚDO DA PRANCHA</th> </tr> <tr> <td>PREFEITURA DE MADALENA</td> <td>PROJETO EXECUTIVO REVISÃO 02</td> <td>PLANTA DE ILUMINAÇÃO E ACESSIBILIDADE</td> </tr> <tr> <td>ORÇAMENTAÇÃO - TRECHO B3</td> <td>PLANTA PARA ORÇAMENTAÇÃO</td> <td></td> </tr> </table>	PROPRIETÁRIO	ETAPA	CONTEÚDO DA PRANCHA	PREFEITURA DE MADALENA	PROJETO EXECUTIVO REVISÃO 02	PLANTA DE ILUMINAÇÃO E ACESSIBILIDADE	ORÇAMENTAÇÃO - TRECHO B3	PLANTA PARA ORÇAMENTAÇÃO		<p style="font-size: 2em;"><b>05/06</b></p>					
PROPRIETÁRIO	ETAPA	CONTEÚDO DA PRANCHA													
PREFEITURA DE MADALENA	PROJETO EXECUTIVO REVISÃO 02	PLANTA DE ILUMINAÇÃO E ACESSIBILIDADE													
ORÇAMENTAÇÃO - TRECHO B3	PLANTA PARA ORÇAMENTAÇÃO														
<p>Nome do arquivo: Plança org - trecho B.dwg</p>		<p>Formato A4: 297mmx210mm</p>													



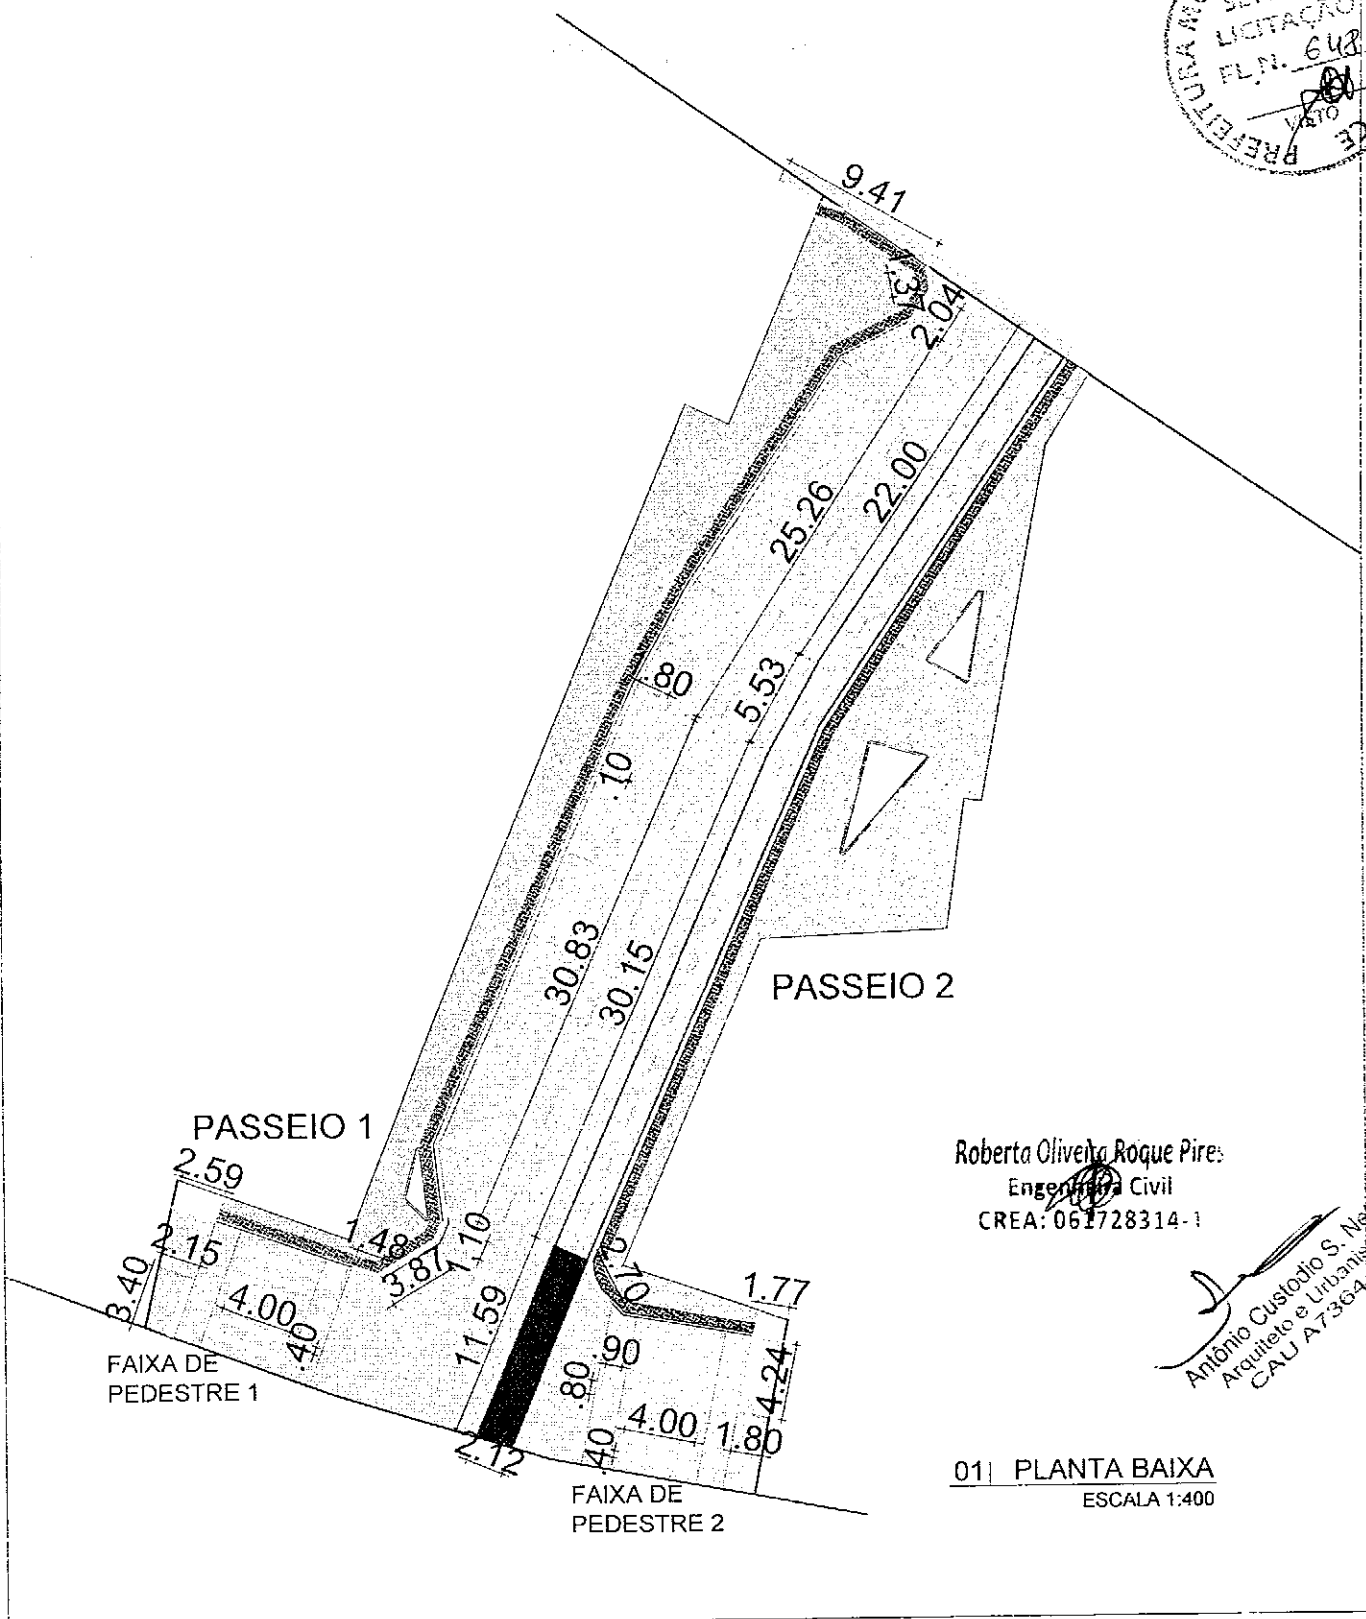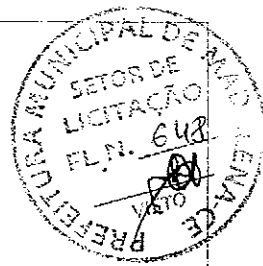


Roberta Oliveira Roque Pires:  
Engenheira Civil  
CREA: 061728314-1


Antônio Custódio S. Neto  
Arquiteto e Urbanista  
CAU A7364-4

01| PLANTA BAIXA  
ESCALA 1:400

 <b>CUSTÓDIOS SANTOS</b> ARQUITETURA <small>Cronis Projetos e Construções Ltda. CNPJ: 03274884/0001-19          Rua Eduardo Solgardo, 412, Sala: 05 e 04 - Aliscorta          CEP 66150-289 Fortaleza-CE - Fone: (85) 32647672</small>		REFORMA E AMPLIAÇÃO DA AVENIDA ANTÔNIO COSTA VIEIRA		SERVIÇO	PROFISSIONAL	TÍTULO	DATA
				PROJETO	CUSTÓDIO SANTOS - CAU 165945-6	ARQUITETO	
				PROJETO	DANIEL SATIRO SANTOS - CAU A7364-4	ARQUITETO	
				CONTEÚDO DA PLANÇA			
PROPRIETÁRIO		ETAPA		- PLANTA PARA PINTURA DA SINALIZAÇÃO HORIZONTAL			
PREFEITURA DE MADALENA		PROJETO EXECUTIVO					
ETAPA				06/06			
ORÇAMENTAÇÃO - TRECHO B3		PLANTA PARA ORÇAMENTAÇÃO					

Nome do arquivo: Trecho B - memoria de calculo - orçamento V10.dwg


Formato A4: 297mmx210mm

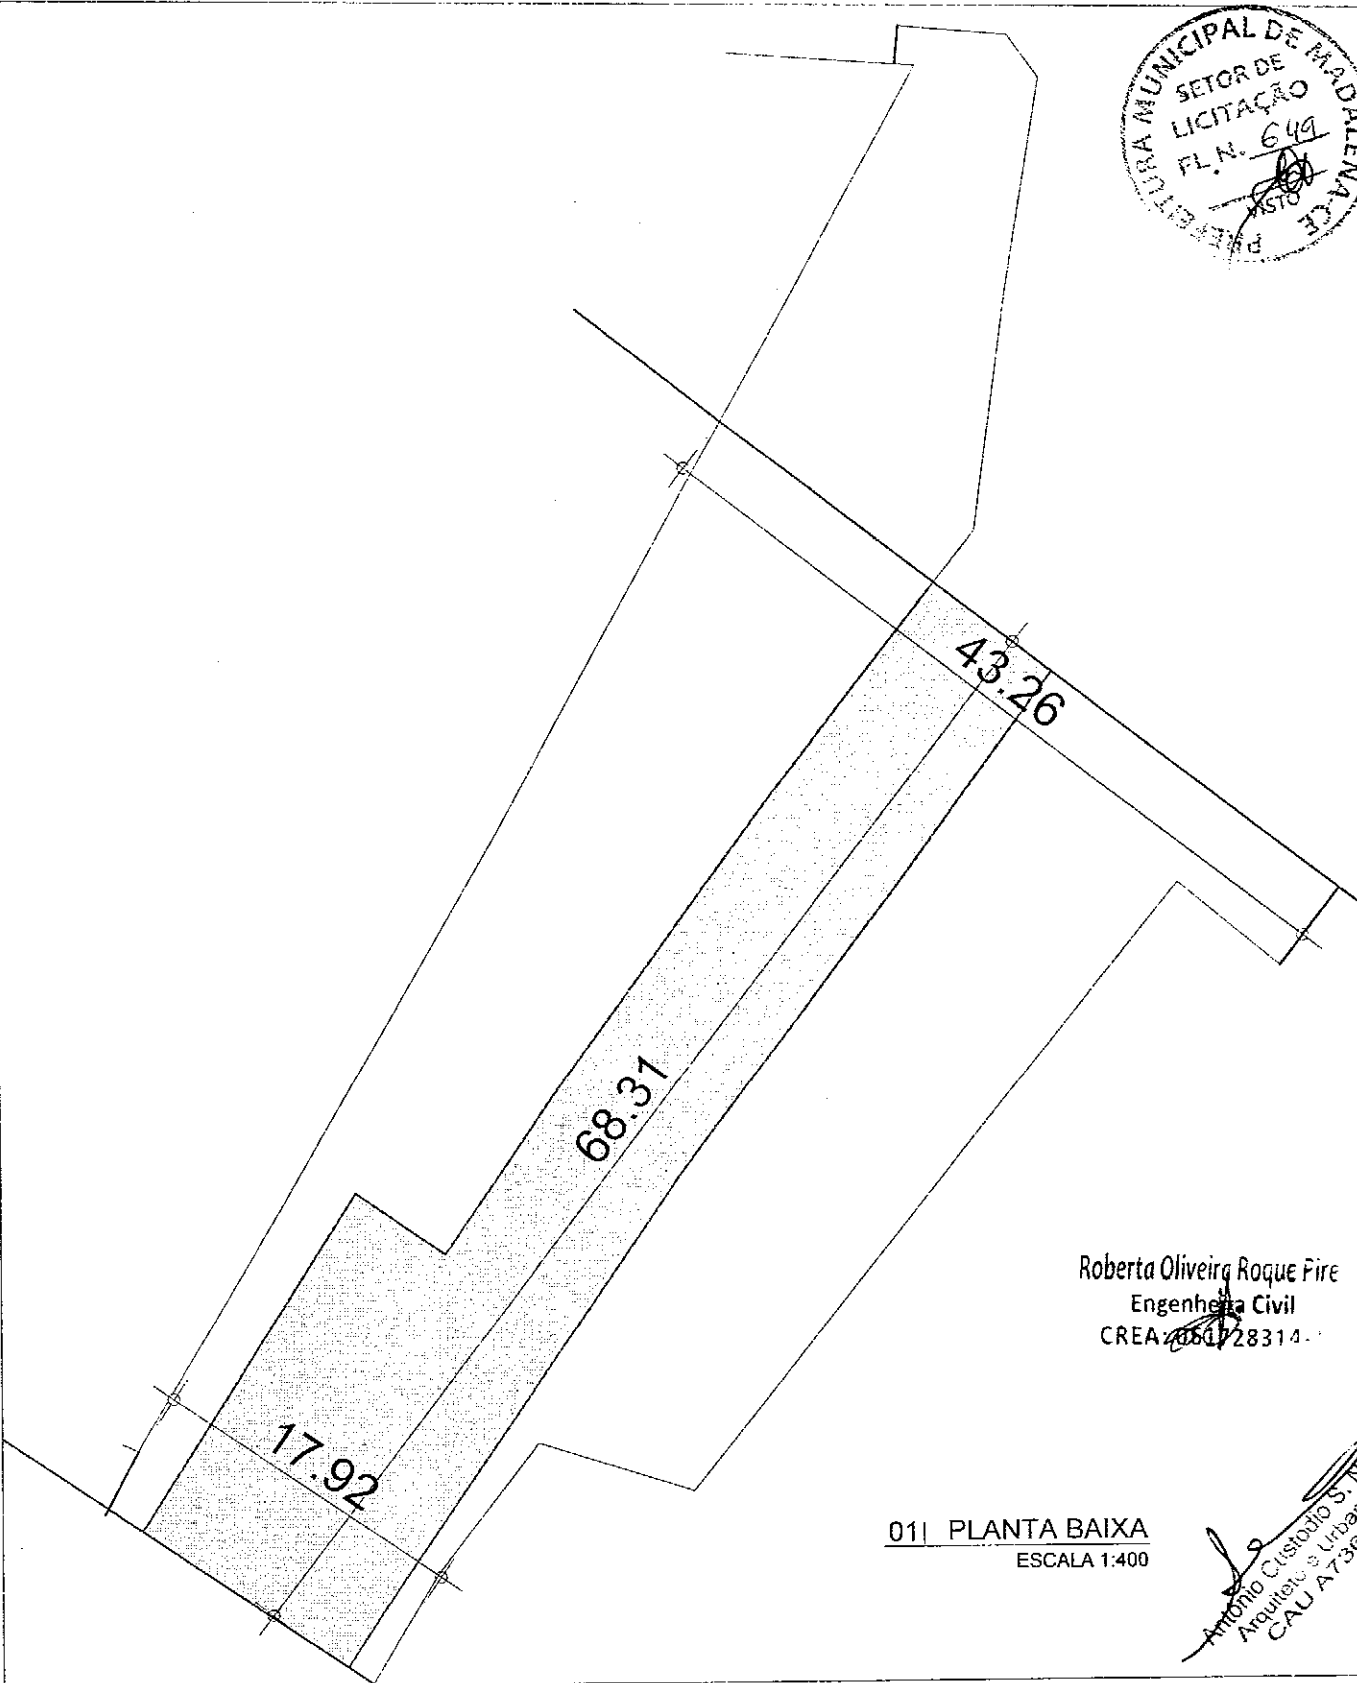

Roberta Oliveira Roque Fere  
Engenheira Civil  
CREA: 060128314-1

011 PLANTA BAIXA  
ESCALA 1:400

Antonio Custódio S. Neto  
Arquiteto e Urbanista  
CAU A73564-4

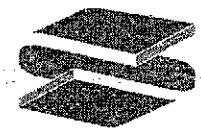
 <b>CUSTÓDIOSANTOS</b> ARQUITETURA <small>Croqui Projetos e Construção Ltda. CNPJ 029274584-0001-10          Rua Eduardo Selgado, 412, Sala 03 e 04 - Aldeota          CEP 60130-290 Fortaleza-CE - Fone: (85) 32647677</small>	REFORMA E AMPLIAÇÃO DA AVENIDA ANTÔNIO COSTA VIEIRA		SERVIÇO	PROFISSIONAL	RISGO	MSO
	PROJETO/SERVIÇO	ETAPA	PROJETO	CUSTÓDIO SANTOS - CAU 165945-6	ARQUITETO	
	PROPRIETÁRIO	PROJETO EXECUTIVO	PROJETO	DANIEL SÁTIRO SANTOS - CAU A73564-4	ARQUITETO	
ETAPA	ORÇAMENTAÇÃO -- TRECHO B4	PLANTA PARA ORÇAMENTAÇÃO	CONTEÚDO DA PRANCHA		01 / 06	
			- PLANTA GERAL (EXISTENTE)			

Nome do arquivo: Trecho B - Arremate de cálculo -  
orçamento V10.dwg

Formato A4: 297mmx210mm



LEGENDA DEMOLIR/CONSTRUIR	
	MEIO FIO
	SARJETA / CANALETA
	GRELHA DE FERRO C/ CANALETA
	CAPINA
	ÁRVORE
	PISO CIMENTADO/CERÂMICO
	PEDRA TOSCA
	INTERT. RETANGULAR CINZA
	INTERT. RETANGULAR VERMELHO
	INTERTRAVADO 16 FACES CINZA
	PAVIMENTAÇÃO ASFÁLTICA

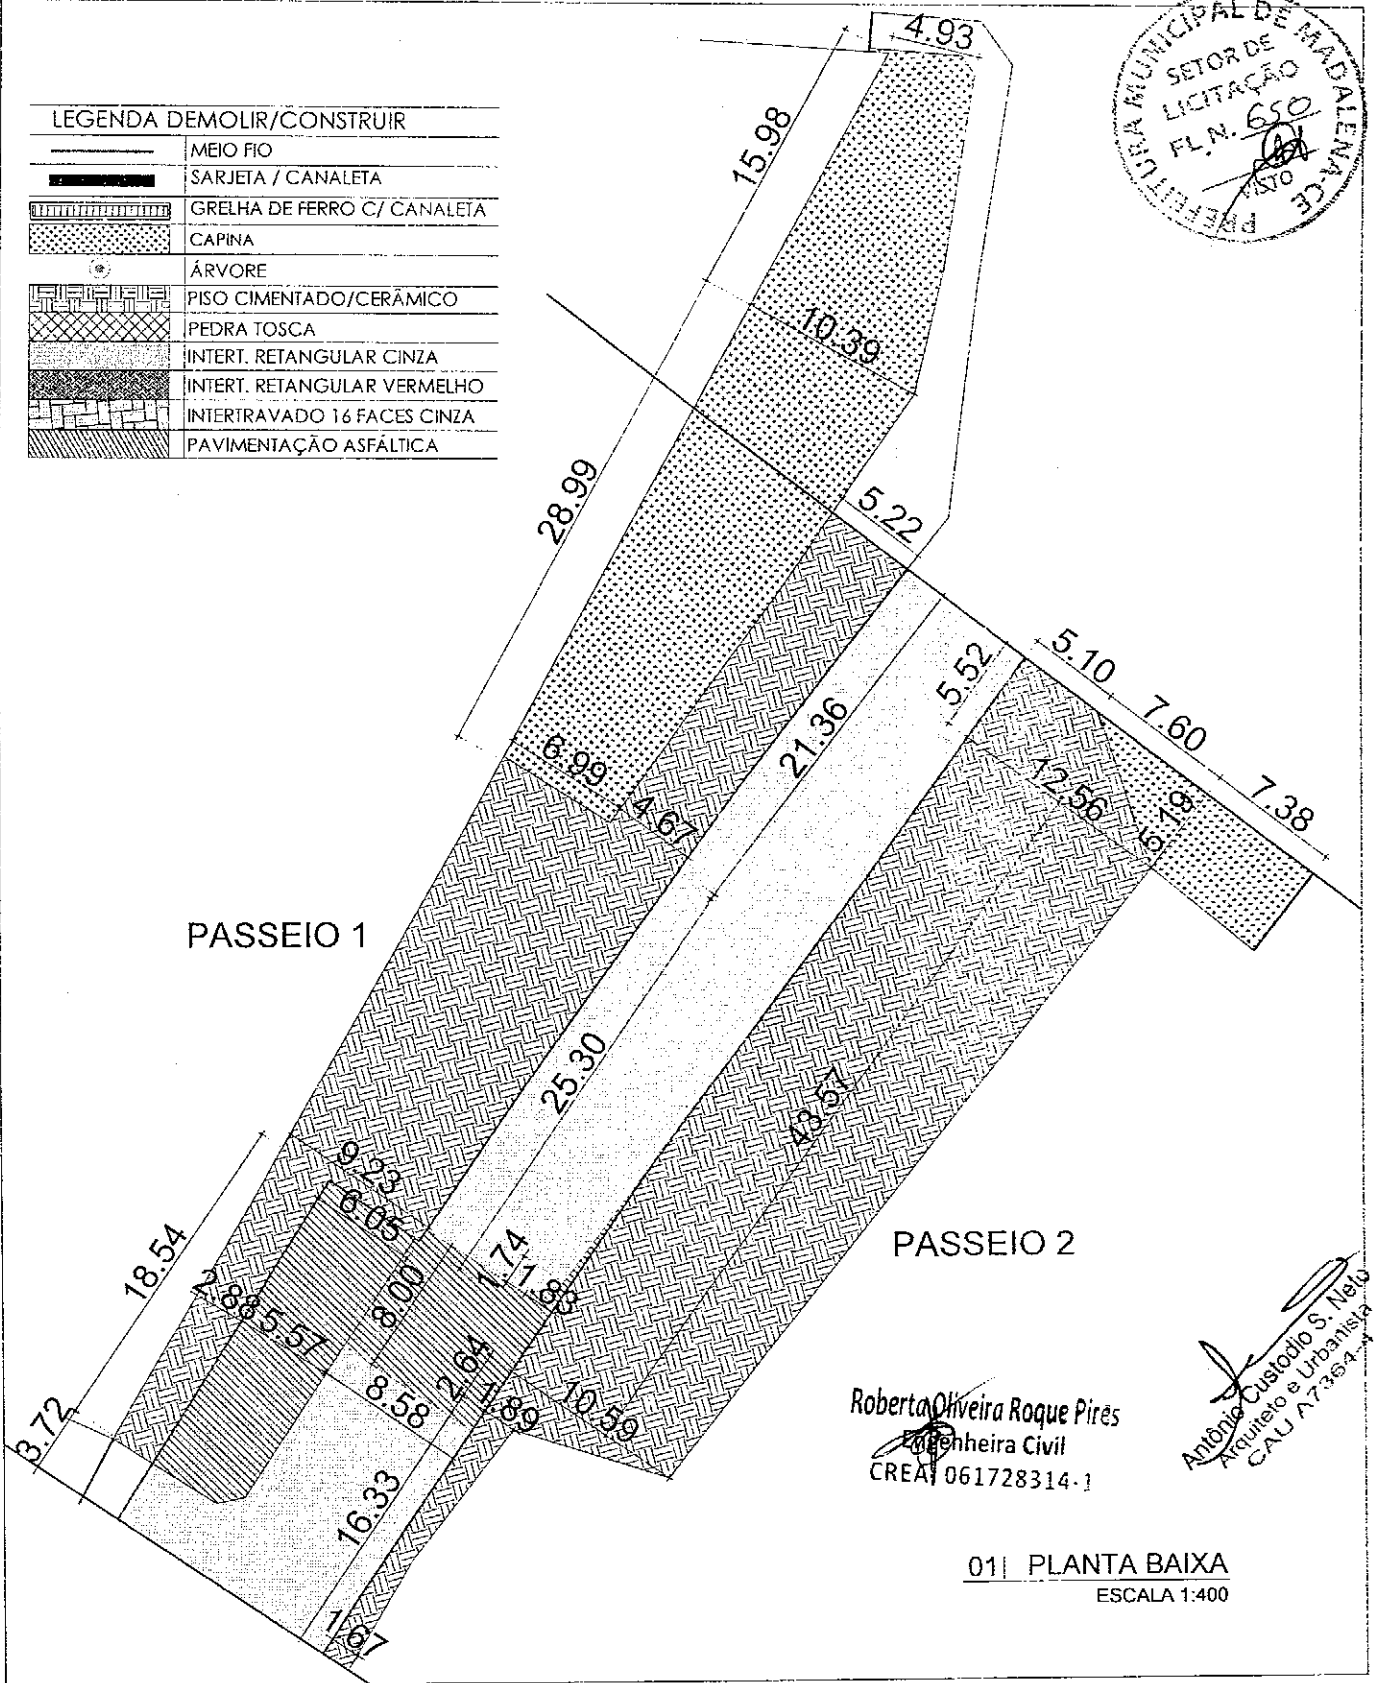

<p><b>CUSTÓDIOS SANTOS</b> ARQUITETURA</p> <p><small>Croqui Projetos e Consultores Ltda. CNPJ 03276594/0001-10 Rua Eduardo Salgado, 412, Sala: 03 e 04 - Aldeão CEP 60150-260 Fortaleza-CE - Fone: (85) 33647577</small></p>	<b>REFORMA E AMPLIAÇÃO DA AVENIDA ANTÔNIO COSTA VIEIRA</b>		<small>SERVIÇO</small> PROJETO	<small>PROFISSIONAL</small> CUSTÓDIO SANTOS - CAU 165945-5	<small>TÍTULO</small> ARQUITETO	<small>VISTO</small>	
			<small>PROJETO</small>	DANIEL SATIRO SANTOS - CAU A7364-4	<small>ARQUITETO</small>		
	<small>PROPRIETÁRIO</small> PREFEITURA DE MADALENA		<small>ETAPA</small> PROJETO EXECUTIVO		<small>CONTEÚDO DA FRANCHA</small> - PLANTA DE DEMOLIÇÃO		02 / 06
	<small>STAPA</small> ORÇAMENTAÇÃO -- TRECHO B4		PLANTA PARA ORÇAMENTAÇÃO				

Nome do arquivo: Trecho B - memoria de calculo -  
orçamento V10.dwg


Formato A4: 297mmx210mm





**LEGENDA DEMOLIR/CONSTRUIR**

	MEIO FIO
	SARJETA / CANALETA
	GRELHA DE FERRO C/ CANALETA
	CAPINA
	ÁRVORE
	PISO CIMENTADO/CERÂMICO
	PEDRA TOSCA
	INTERT. RETANGULAR CINZA
	INTERT. RETANGULAR VERMELHO
	INTERTRAVADO 16 FACES CINZA
	PAVIMENTAÇÃO ASFÁLTICA

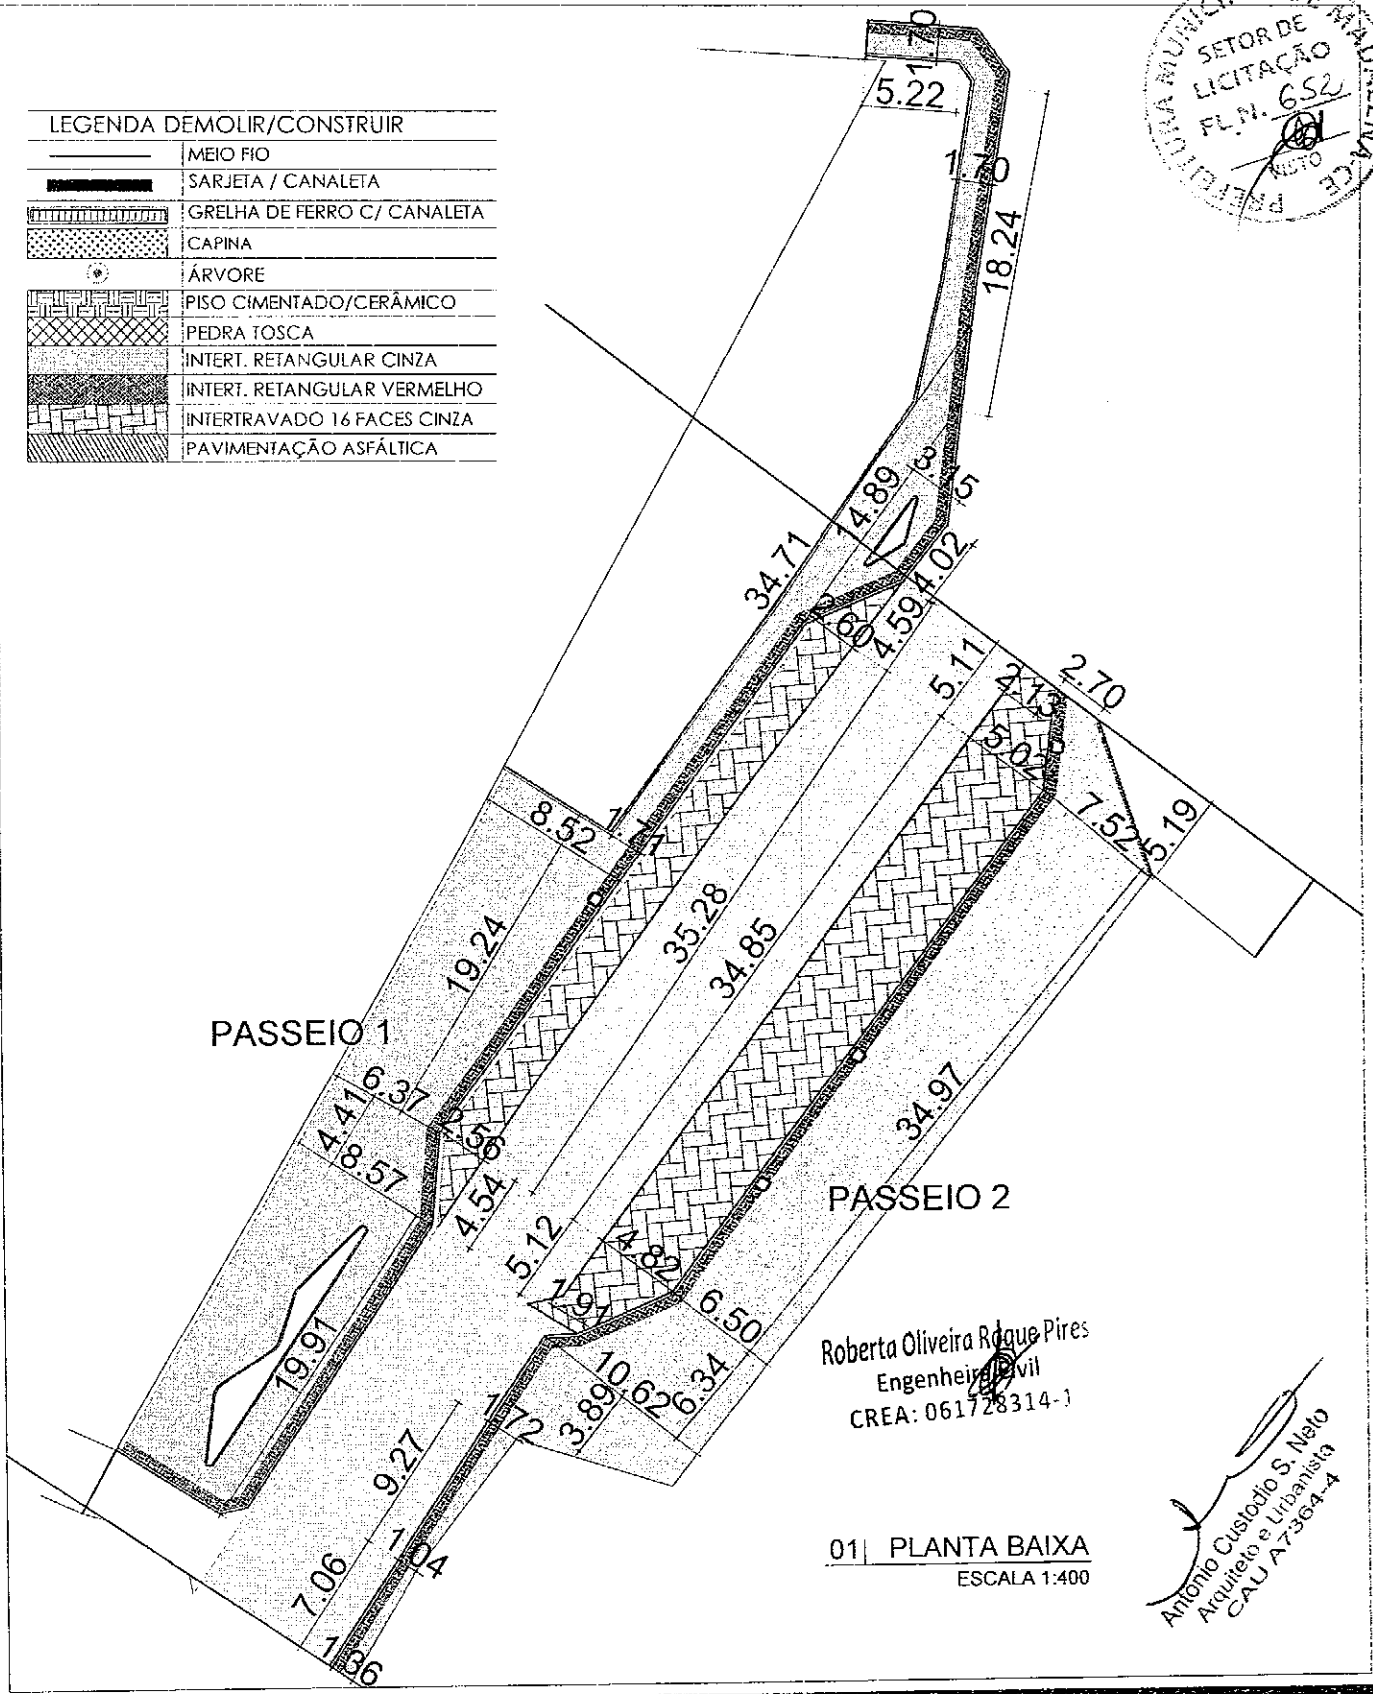

Roberta Oliveira Rêgo Pires  
Engenheira Civil  
CREA: 061728314-1

01 | PLANTA BAIXA  
ESCALA 1:400

Antonio Custódio S. Neto  
Arquiteto e Urbanista  
CAU A7364-4

<p><b>CUSTÓDIOS SANTOS</b> ARQUITETURA</p> <p><small>Cronus Projetos e Construções Ltda. CNPJ 033226584/0001-10 Rua Estelinda Salgado, 412, Sala: 03 e 04 - Aldeia CEP: 69150-290 Fortaleza-CE - Fone: (85) 3364767</small></p>	<b>REFORMA E AMPLIAÇÃO DA AVENIDA ANTÔNIO COSTA VIEIRA</b>		SERVIÇO	PROFISSIONAL	DATA	VISTO	
	PROJETO/SERVIÇO		ESTÁGIO	PROJETO	CUSTÓDIO SANTOS - CAU 165945-5	ARQUITETO	
	PROPRIETÁRIO		PROJETO EXECUTIVO	PROJETO	DANIEL SÁBRO SANTOS - CAU A7364-4	ARQUITETO	
	ETAPA		PLANTA PARA ORÇAMENTAÇÃO	CONTEÚDO DA PRANCHA		04 / 06	
ORÇAMENTAÇÃO - TRECHO B4			- PLANTA PARA PAVIMENTAÇÃO				


Nome do arquivo: Trecho B - memoria de calculo - orçamento V10.dwg

Formato A4: 297mmx210mm



**LEGENDA**

	POSTE CÔNICO EM CONCRETO COM DUAS LUMINÁRIA LED 250 W
	POSTE EXISTENTE COM UMA LUMINÁRIA (SUBSTITUIR POR LUM. LED 250 W)
	LIXEIRA
	BANCO DE CONCRETO

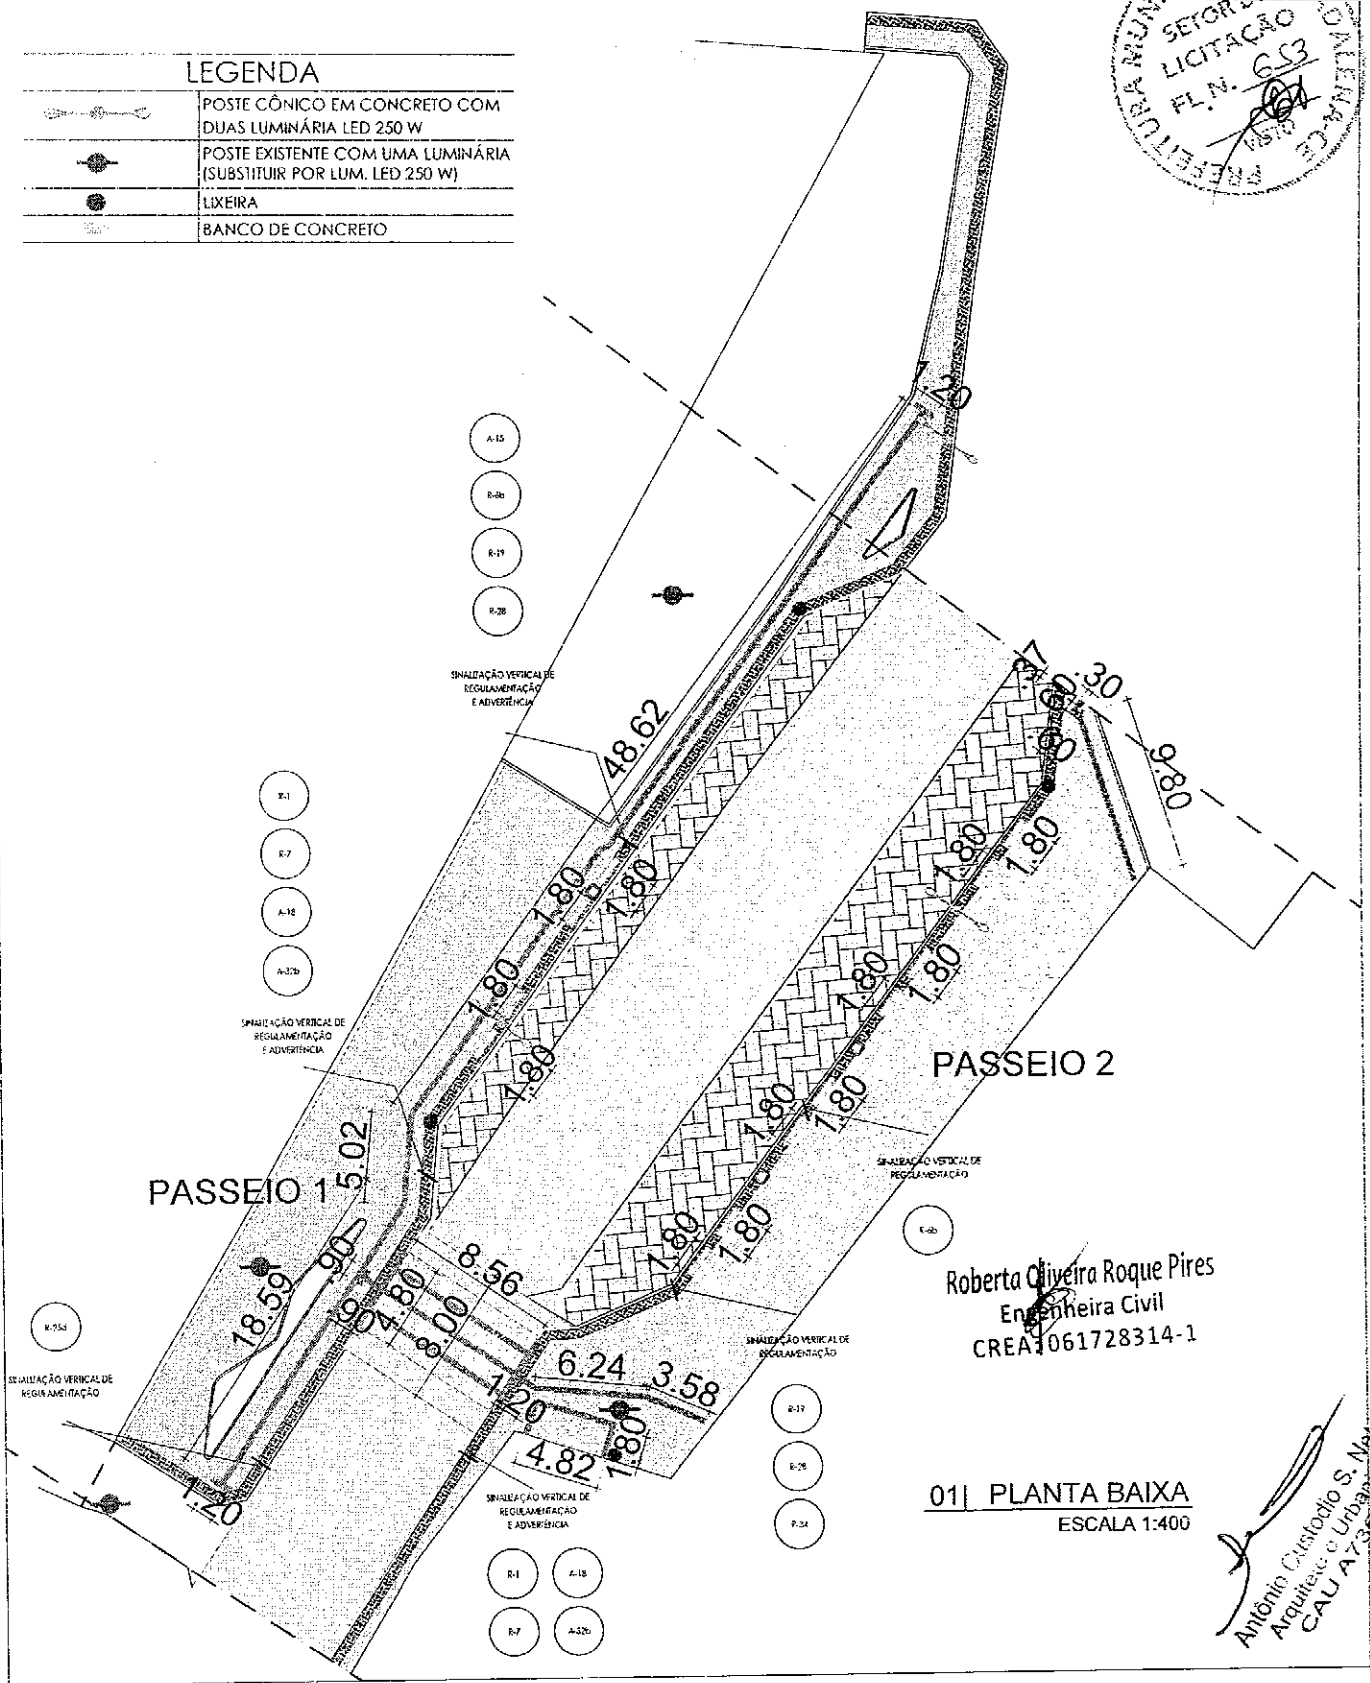


Roberta Oliveira Roque Pires  
Engenheira Civil  
CREA 1061728314-1

01 | PLANTA BAIXA  
ESCALA 1:400

Antônio Custódio S. Neto  
Arquiteto e Urbanista  
CAU A7362-1


<p><b>CUSTÓDIOSANTOS</b> ARQUITETURA</p> <p><small>Croqui Projetos e Consultoria Ltda. CNPJ 08274284/0001-10 Rua Eduardo Salgado, 412, Sala 05 e 01 - Aldeota CEP 60150-290 Fortaleza - CE - Fone: (85) 32647677</small></p>	<p><b>REFORMA E AMPLIAÇÃO DA AVENIDA ANTÔNIO COSTA VIEIRA</b></p>		SERVÇO	PROFISSIONAL	TÍTULO	VESTO	
	PROJETO/SERVÇO		ETAPA	PROJETO	CUSTÓDIO SANTOS - CAU 185945-6	ARQUITETO	
	PROPRIETÁRIO		PROJETO EXECUTIVO	PROJETO	DANIEL SÁTIRO SANTOS - CAU A7364-4	ARQUITETO	
	ETAPA		REVISÃO 02	CONTEÚDO DA PRANCHA			
ORÇAMENTAÇÃO - TRECHO B4		PLANTA PARA ORÇAMENTAÇÃO	- PLANTA DE ILUMINAÇÃO E ACESSIBILIDADE				
						05/06	

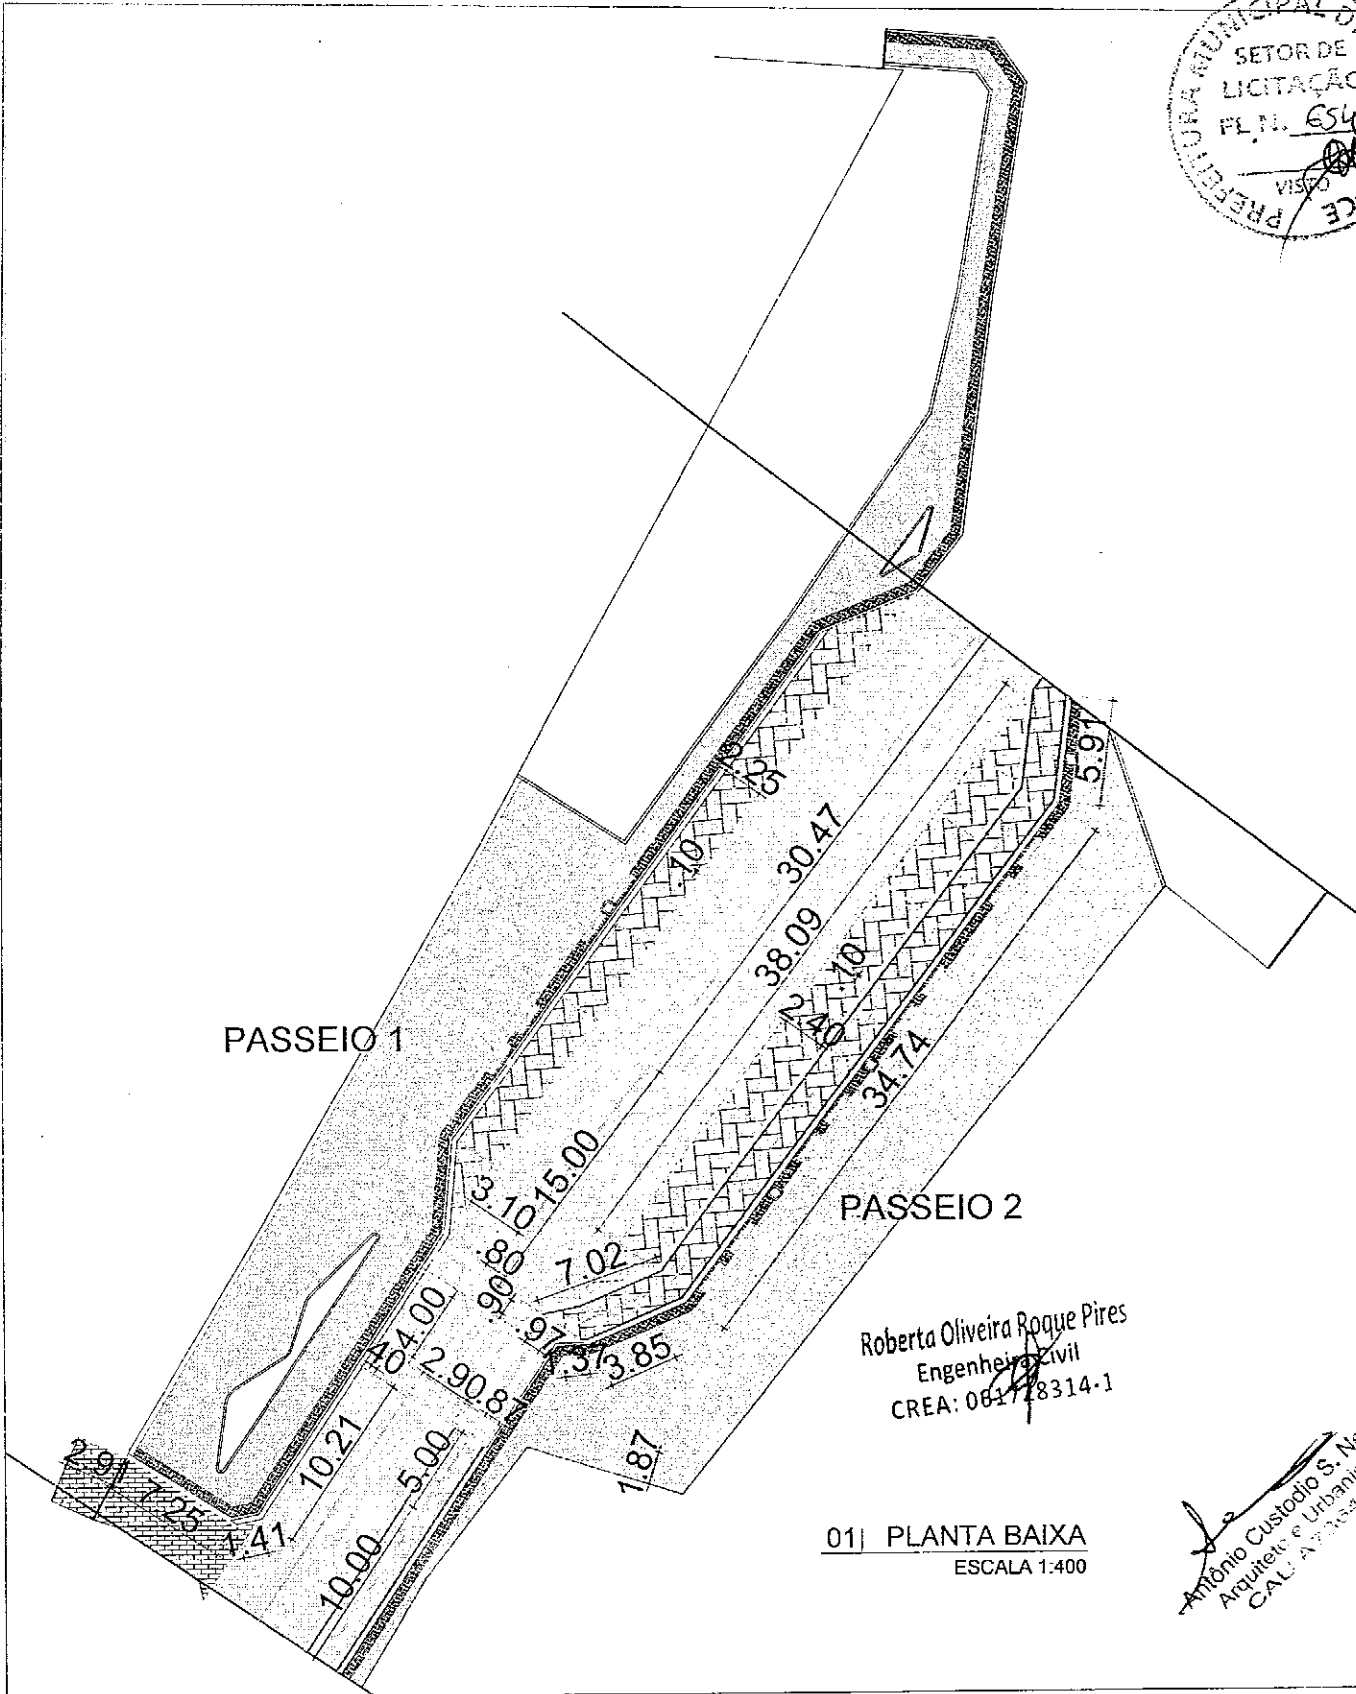

Roberta Oliveira Roque Pires  
Engenheira Civil  
CREA: 081718314-1

01| PLANTA BAIXA  
ESCALA 1:400

Antônio Custódio S. Neto  
Arquiteto e Urbanista  
CAU: A7354-4


 <b>CUSTÓDIOS SANTOS</b> ARQUITETURA <small>Croqui Projetos e Construções Ltda. CNPJ 09276564/0001-10          Rua Eduarda Salgado, 412, Sala: 03 e 04 - Aldeia          CEP 60150-260 Fortaleza-CE - Fone: (85) 3364767</small>	<b>REFORMA E AMPLIAÇÃO DA AVENIDA ANTÔNIO COSTA VIEIRA</b>		<small>SERVIÇO</small> PROJETO	<small>PROFISSIONAL</small> CUSTÓDIO SANTOS - CAU 185945-5 DANIEL SÁTIRO SANTOS - CAU A7354-4	<small>TÍTULO</small> ARQUITETO	<small>VERSÃO</small> 
	<small>PROPRIETÁRIO</small> PREFEITURA DE MADALENA	<small>ETAPA</small> PROJETO EXECUTIVO	<small>CONTEÚDO DA FRANCHA</small>			
	<small>ETAPA</small> ORÇAMENTAÇÃO - TRECHO B4	PLANTA PARA ORÇAMENTAÇÃO	- PLANTA PARA PINTURA DA SINALIZAÇÃO HORIZONTAL		06 / 06	

Nome do arquivo: Trecho B - memória de cálculo -  
orçament V10.dwg

Formato A4: 297mmx210mm


LEGENDA DEMOLIR/CONSTRUIR

	MEIO FIO
	CAPINA
	ÁRVORE
	PISO CIMENTADO/CERÂMICO
	INTERT. RETANGULAR CINZA
	INTERT. RETANGULAR VERMELHO
	INTERTRAVADO 16 FACES CINZA
	PAVIMENTAÇÃO ASFÁLTICA

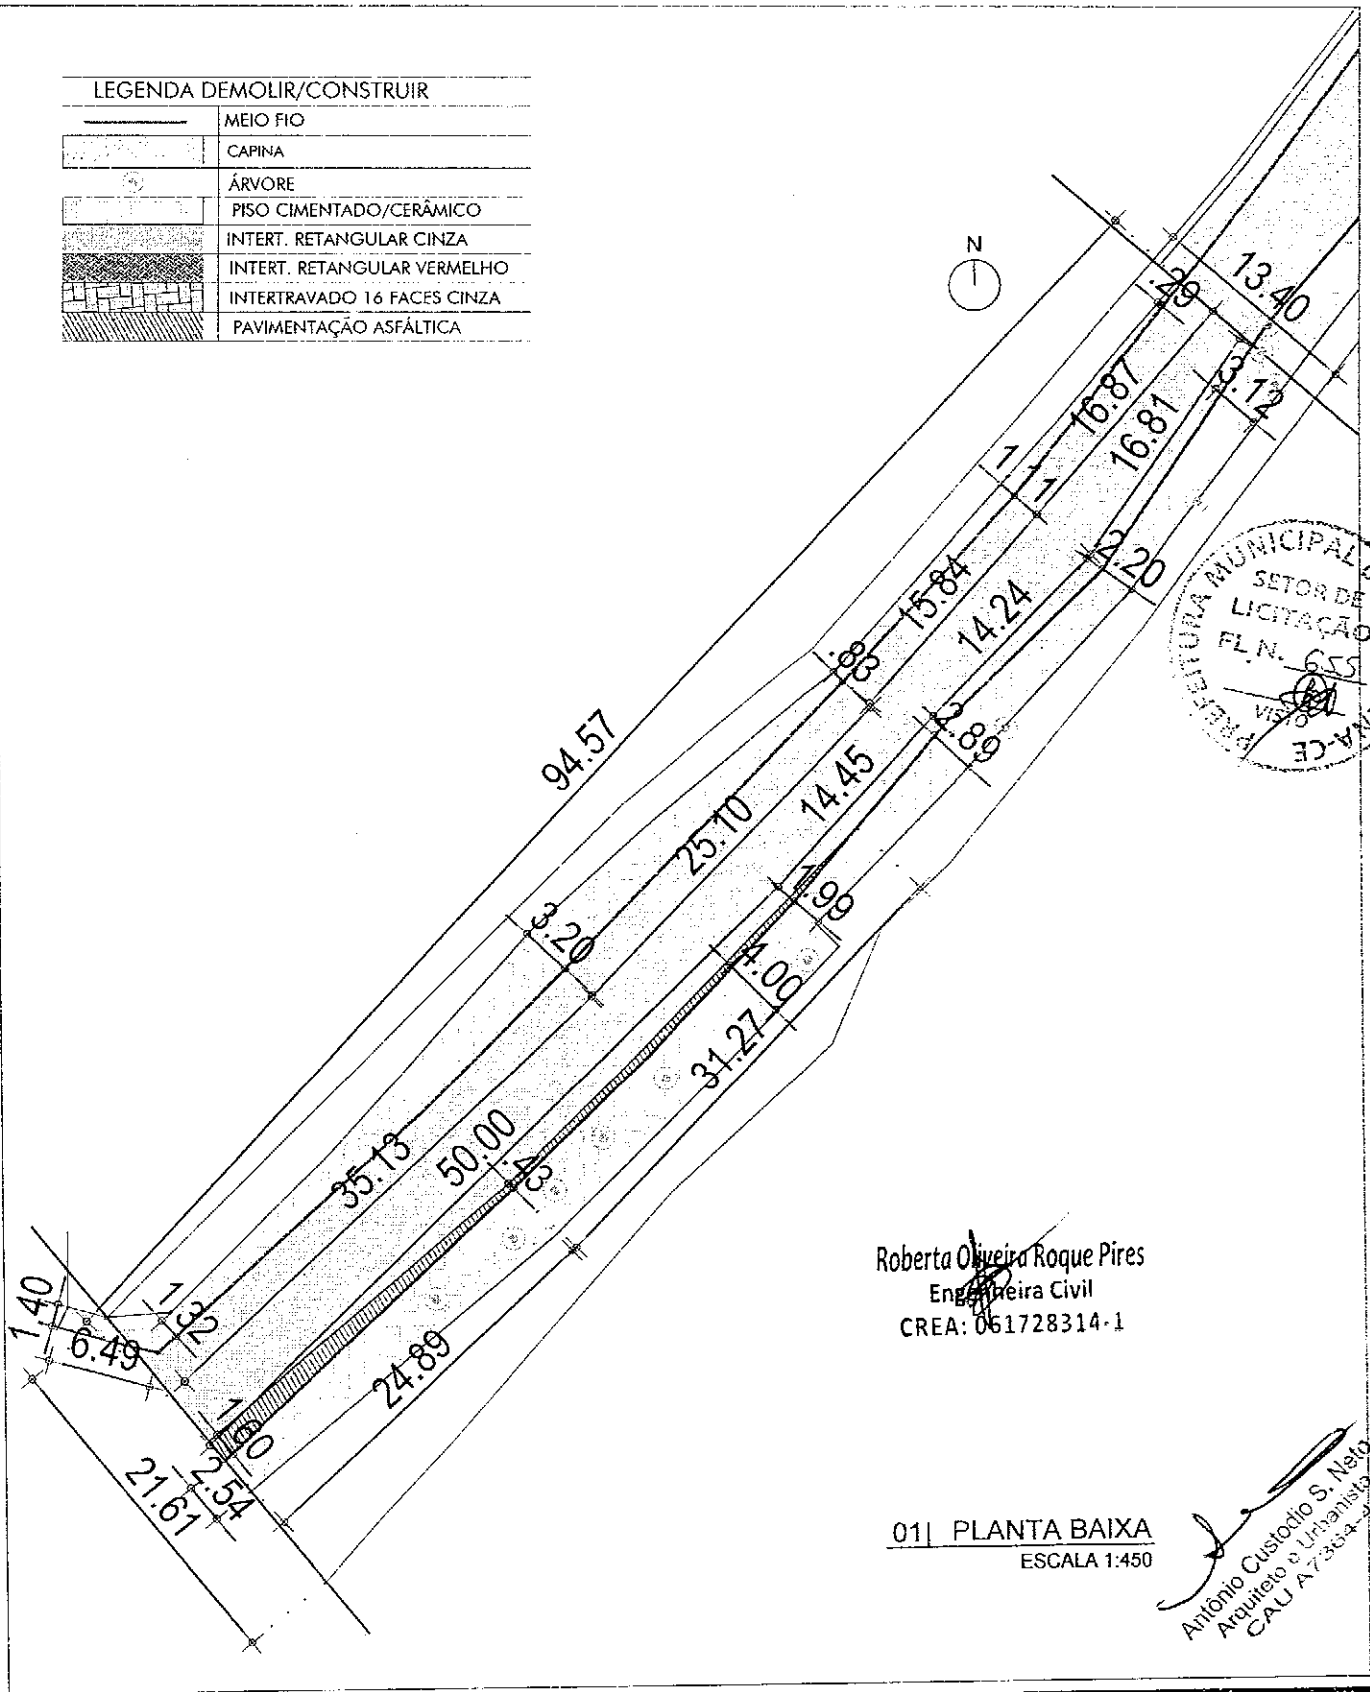

Roberta Oliveira Roque Pires  
Engenheira Civil  
CREA: 061728314-1

01 | PLANTA BAIXA  
ESCALA 1:450

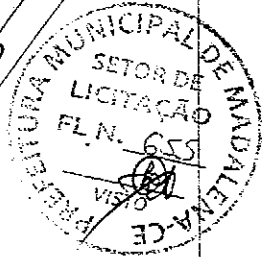

Antônio Custódio S. Neto  
Arquiteto e Urbanista  
CAU A 73364-4



CUSTÓDIOSANTOS  
ARQUITETURA

Credis Projetos e Consultorias Ltda. CNPJ 03276584-0001-10  
Rua Eduvinho Solgardo, 412, Salas 03 e 04 - Aldeota  
CEP 60150-280 Fortaleza-CE - Fone: (85) 324-7677

REFORMA E AMPLIAÇÃO DA  
AVENIDA ANTÔNIO COSTA VIEIRA

PROJETO/SERVICO ETAPA

PROPRIETARIO: PREFEITURA DE MADALENA  
ETAPA: PROJETO EXECUTIVO

ORÇAMENTAÇÃO - TRECHO C1  
PLANTA PARA ORÇAMENTAÇÃO

SERVICO	PROFISSIONAL	TITULO	VISTO
PROJETO	CUSTÓDIO SANTOS - CAU 165945-6	ARQUITETO	
PROJETO	DANIEL SÁTIRO SANTOS - CAU A7364-4	ARQUITETO	

CONTEUDO DA PRANCHA

- PLANTA GERAL E DE DEMOLIÇÃO	01 / 03


Nome do arquivo: TRECHO C orçamento v3.dwg

Formato A4: 297mmx210mm



LEGENDA DEMOLIR/CONSTRUIR

	MEIO FIO
	CAPINA
	ÁRVORE
	PISO CIMENTADO/CERÂMICO
	INTERT. RETANGULAR CINZA
	INTERT. RETANGULAR VERMELHO
	INTERTRAVADO 16 FACES CINZA
	PAVIMENTAÇÃO ASFÁLTICA

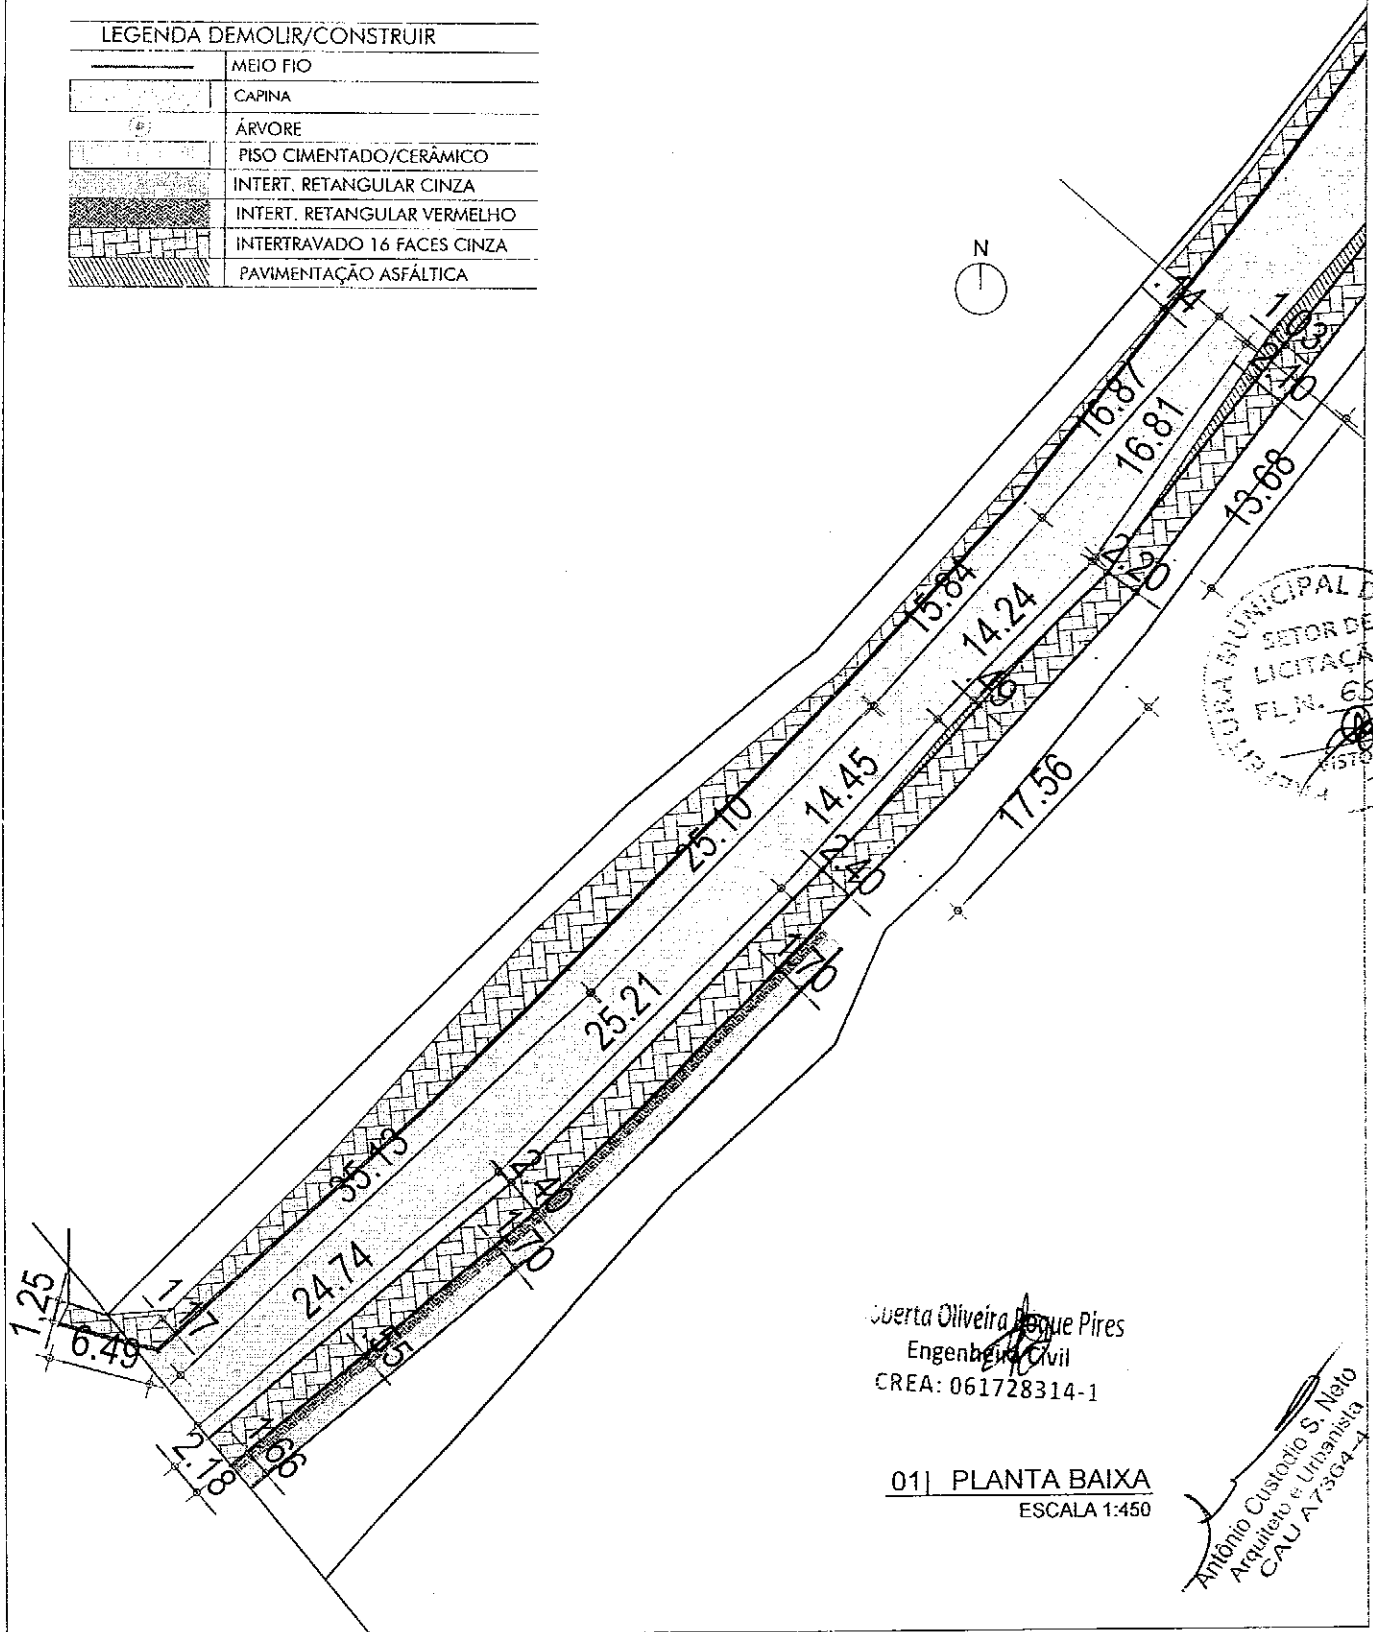




Luerta Oliveira Roque Pires  
Engenheira Civil  
CREA: 061728314-1


01| PLANTA BAIXA  
ESCALA 1:450

Antônio Custódio S. Neto  
Arquiteto e Urbanista  
CAU A7364-1

<p><b>CUSTÓDIOS SANTOS</b> ARQUITETURA</p> <p><small>Croquis Projetos e Consultorias Ltda. CNPJ: 02276584/0001-10 Rua Eduardo Salgado, 412, Salas 03 e 04 - Aldeota CEP 60150-280 Fortaleza-CE - Fone: (85) 32647677</small></p>	<p><b>REFORMA E AMPLIAÇÃO DA AVENIDA ANTÔNIO COSTA VIEIRA</b></p>		<p>SERVIÇO</p> <p>PROFESSIONAL</p> <p>TÍTULO</p> <p>VISTO</p>	
	PROJETO/SERVICO	ETAPA	PROJETO	ARQUITETO
	PROPRIETÁRIO	PROJETO EXECUTIVO	PROJETO	ARQUITETO
	ETAPA	PLANTA PARA ORÇAMENTAÇÃO	CONTEÚDO DA PRANCHA	
ORÇAMENTAÇÃO - TRECHO C1		- PLANTA DE PAVIMENTAÇÃO		
		02 / 03		

LEGENDA ILUMINAÇÃO

SÍMBOLO	ESPECIFICAÇÃO
	Poste cônico em concreto, com duas luminárias LED 250W
	Poste existente com uma luminária (Substituir por lum. em LED 250W)
	Luminária refletora externa com cabeça articulada

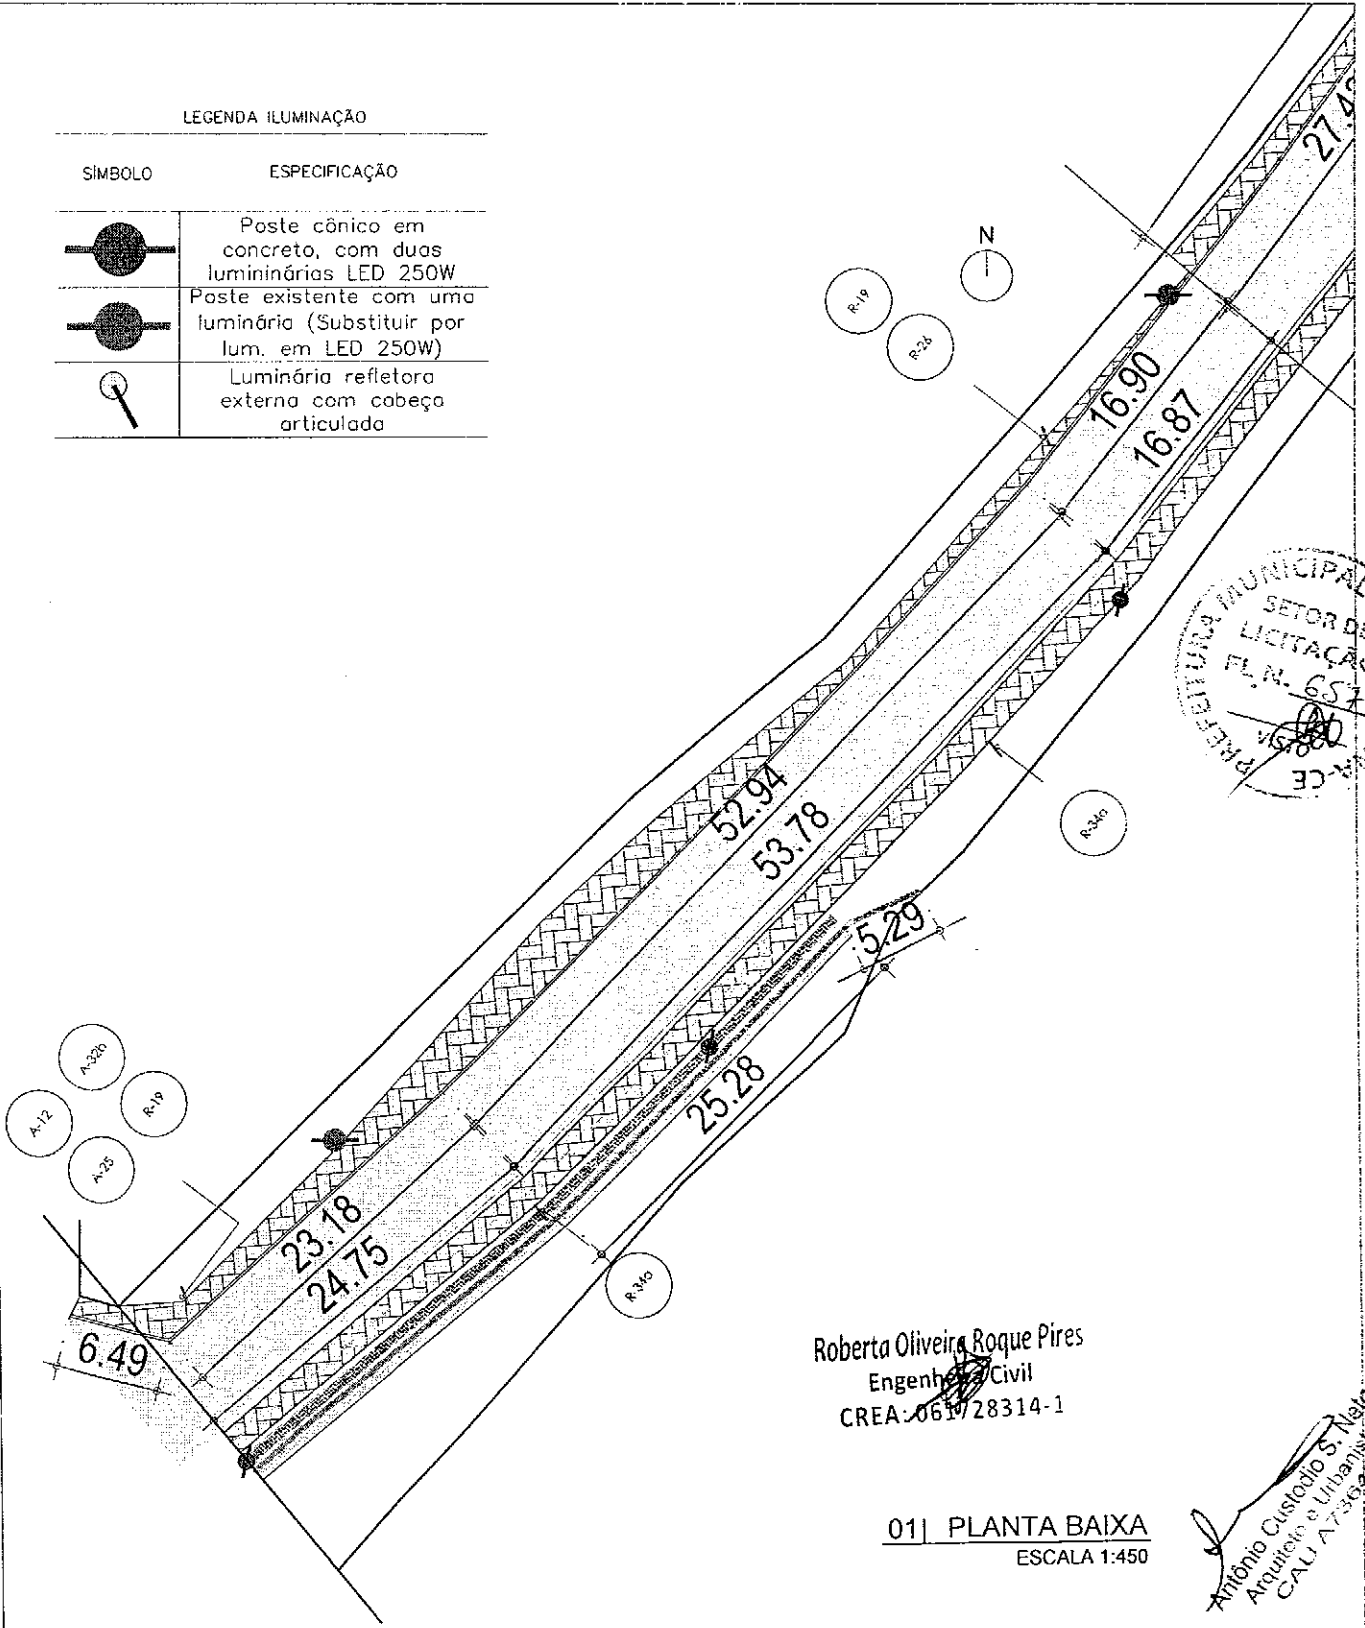

Roberta Oliveira Roque Pires  
Engenheira Civil  
CREA: 0611/28314-1

01 PLANTA BAIXA  
ESCALA 1:450

Antônio Custódio S. Neto  
Arquiteto e Urbanista  
CAU A7364-4



CUSTÓDIOSANTOS  
ARQUITETURA


Crocqir Projetos e Construções Ltda. CNPJ 03276584/0001-10  
Rua Eduardo Seigada, 412, Setor 03 e 04 - Aldeia  
CEP 60150-280 Fortaleza-CE - Fone: (85) 32647677

REFORMA E AMPLIAÇÃO DA  
AVENIDA ANTÔNIO COSTA VIEIRA

PROPRIETÁRIO	ETAPA
PREFEITURA DE MADALENA	PROJETO EXECUTIVO REVISÃO 02
ETAPA	
ORÇAMENTAÇÃO - TRECHO C1	PLANTA PARA ORÇAMENTAÇÃO

SERVIÇO	PROFISSIONAL	TÍTULO	VISTO
PROJETO	CUSTÓDIO SANTOS - CAU 165945-6	ARQUITETO	
PROJETO	DANIEL SÁTIRO SANTOS - CAU A7364-4	ARQUITETO	
CONTEÚDO DA PRÂNCIA			
- PLANTA DE PINTURA, SINALIZAÇÃO E ILUMINAÇÃO			03/03

LEGENDA DEMOLIR/CONSTRUIR	
	MEIO FIO
	CAPINA
	ÁRVORE
	PISO CIMENTADO/CERÂMICO
	INTERT. RETANGULAR CINZA
	INTERT. RETANGULAR VERMELHO
	INTERTRAVADO 16 FACES CINZA
	PAVIMENTAÇÃO ASFÁLTICA

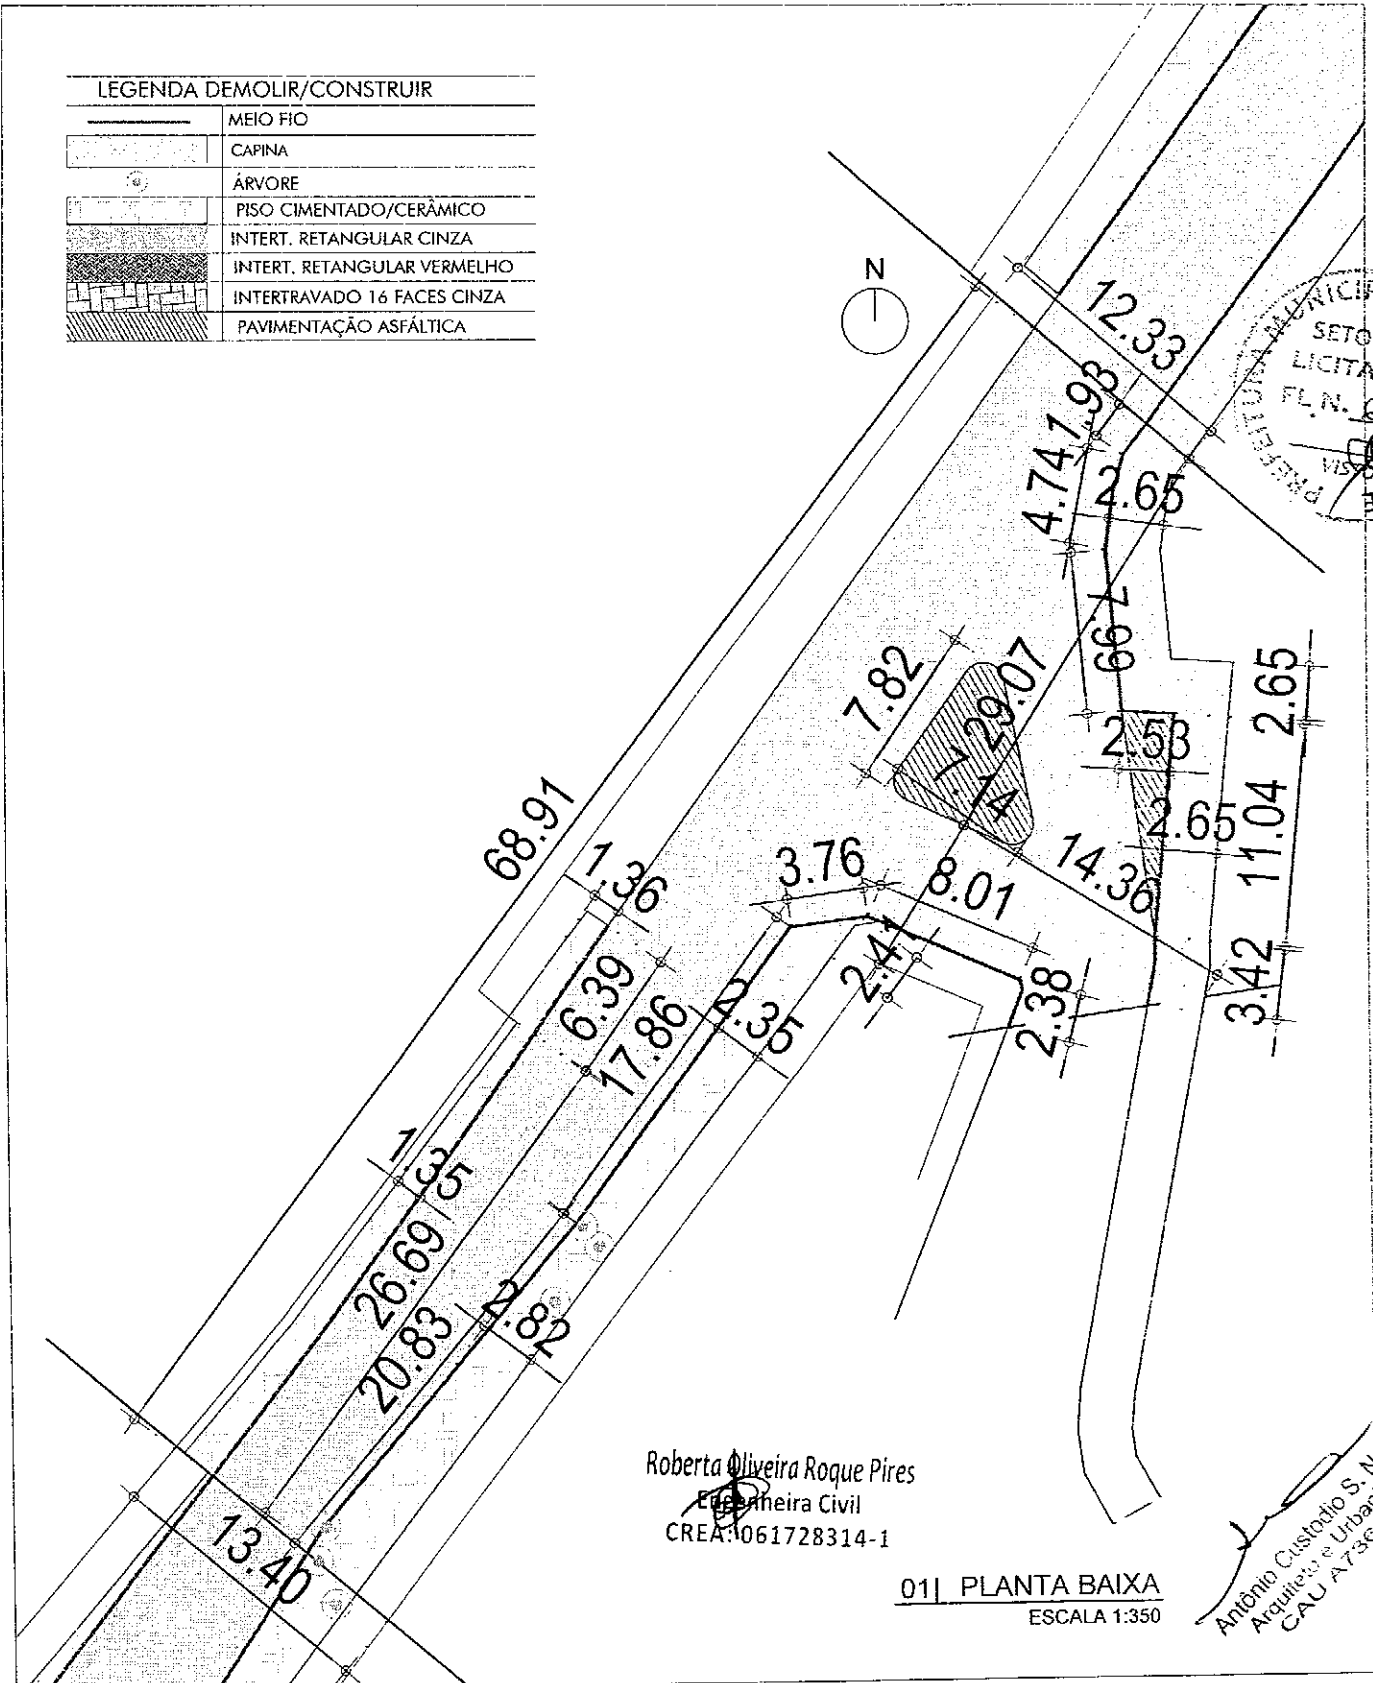


Roberta Oliveira Roque Pires  
 Engenheira Civil  
 CREA: 061728314-1

01 | PLANTA BAIXA  
 ESCALA 1:350

Antônio Custódio S. Neto  
 Arquiteto e Urbanista  
 CAU A7364-4

<p><b>CUSTÓDIOSANTOS</b> ARQUITETURA</p> <p><small>Croquis Projetos e Construções Ltda. CNPJ 02275584/0001-10        Rua Eduardo Seigoda, 412, Salas 03 e 04 - Aldeota        CEP 60150-280 Fortaleza-CE - Fone: (85) 32647677</small></p>	REFORMA E AMPLIAÇÃO DA AVENIDA ANTÔNIO COSTA VIEIRA		SERVIÇO	PROFSSIONAL	TÍTULO	VISTO
	PROJETO/SERVIÇO	ETAPA	PROJETO	CUSTÓDIO SANTOS - CAU 165945-6	ARQUITETO	
	PROPRIETÁRIO	PROJETO EXECUTIVO	PROJETO	DANIEL SÁTIRO SANTOS - CAU A7364-4	ARQUITETO	
	ETAPA	PLANTA PARA ORÇAMENTAÇÃO	CONTEÚDO DA PRANCHA			
						01 / 03

LEGENDA DEMOLIR/CONSTRUIR	
	MEIO FIO
	CAPINA
	ÁRVORE
	PISO CIMENTADO/CERÂMICO
	INTERT. RETANGULAR CINZA
	INTERT. RETANGULAR VERMELHO
	INTERTRAVADO 16 FACES CINZA
	PAVIMENTAÇÃO ASFÁLTICA

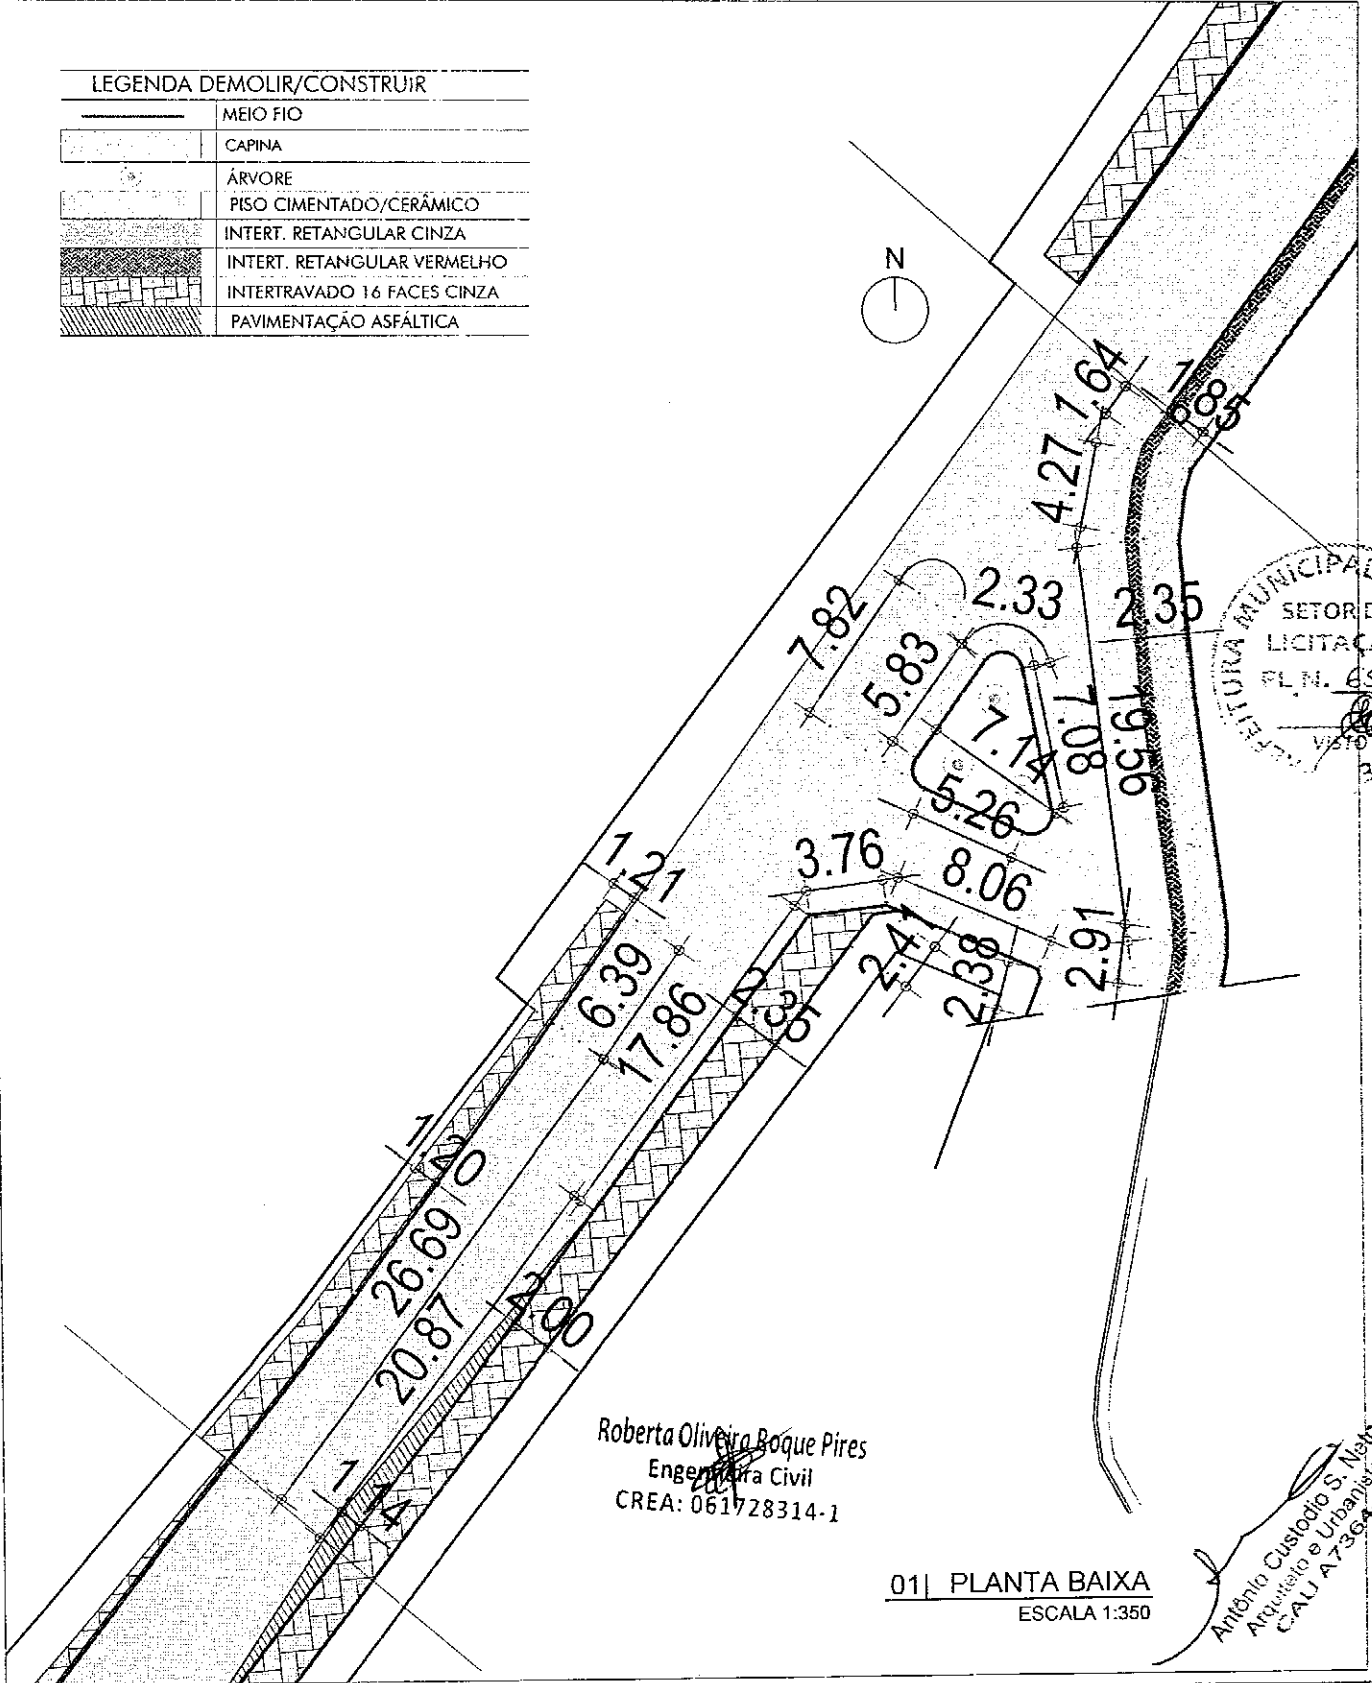

Roberta Oliveira Boque Pires  
 Engenheira Civil  
 CREA: 061728314-1

01 | PLANTA BAIXA  
 ESCALA 1:350

Antônio Custódio S. Neto  
 Arquiteto e Urbanista  
 CAU A7364-4

**CUSTÓDIOS SANTOS**  
 ARQUITETURA




Crocês Projetos e Construções Ltda. CNPJ 03276484/0001-10  
 Rua Salvador Solgndo, 412, Sala 03 e 04 - Aldeota  
 CEP 69150-280 Fortaleza-CE - Fone: (85) 32647677


REFORMA E AMPLIAÇÃO DA AVENIDA ANTÔNIO COSTA VIEIRA		SERVIÇO	PROFISSIONAL	TÍTULO	VISTO
PROJETO/SERVIÇO		PROJETO	CUSTÓDIO SANTOS - CAU 165945-6	ARQUITETO	
ETAPA		PROJETO	DANIEL SÁTIRO SANTOS - CAU A7364-4	ARQUITETO	
CONTEÚDO DA PRANCHA		- PLANTA DE PAVIMENTAÇÃO			
PROPRIETÁRIO	ETAPA	02 / 03			
PREFECITURA DE MADALENA	PROJETO EXECUTIVO				
ETAPA	ORÇAMENTAÇÃO - TRECHO C2	PLANTA PARA ORÇAMENTAÇÃO			

Nome do arquivo: TRECHO C orçamento v3.dwg

Formato A4: 297mmx210mm

LEGENDA ILUMINAÇÃO

SÍMBOLO	ESPECIFICAÇÃO
	Poste cônico em concreto, com duas luminárias LED 250W
	Poste existente com uma luminária (Substituir por lum. em LED 250W)
	Luminária refletora externa com cabeça articulada

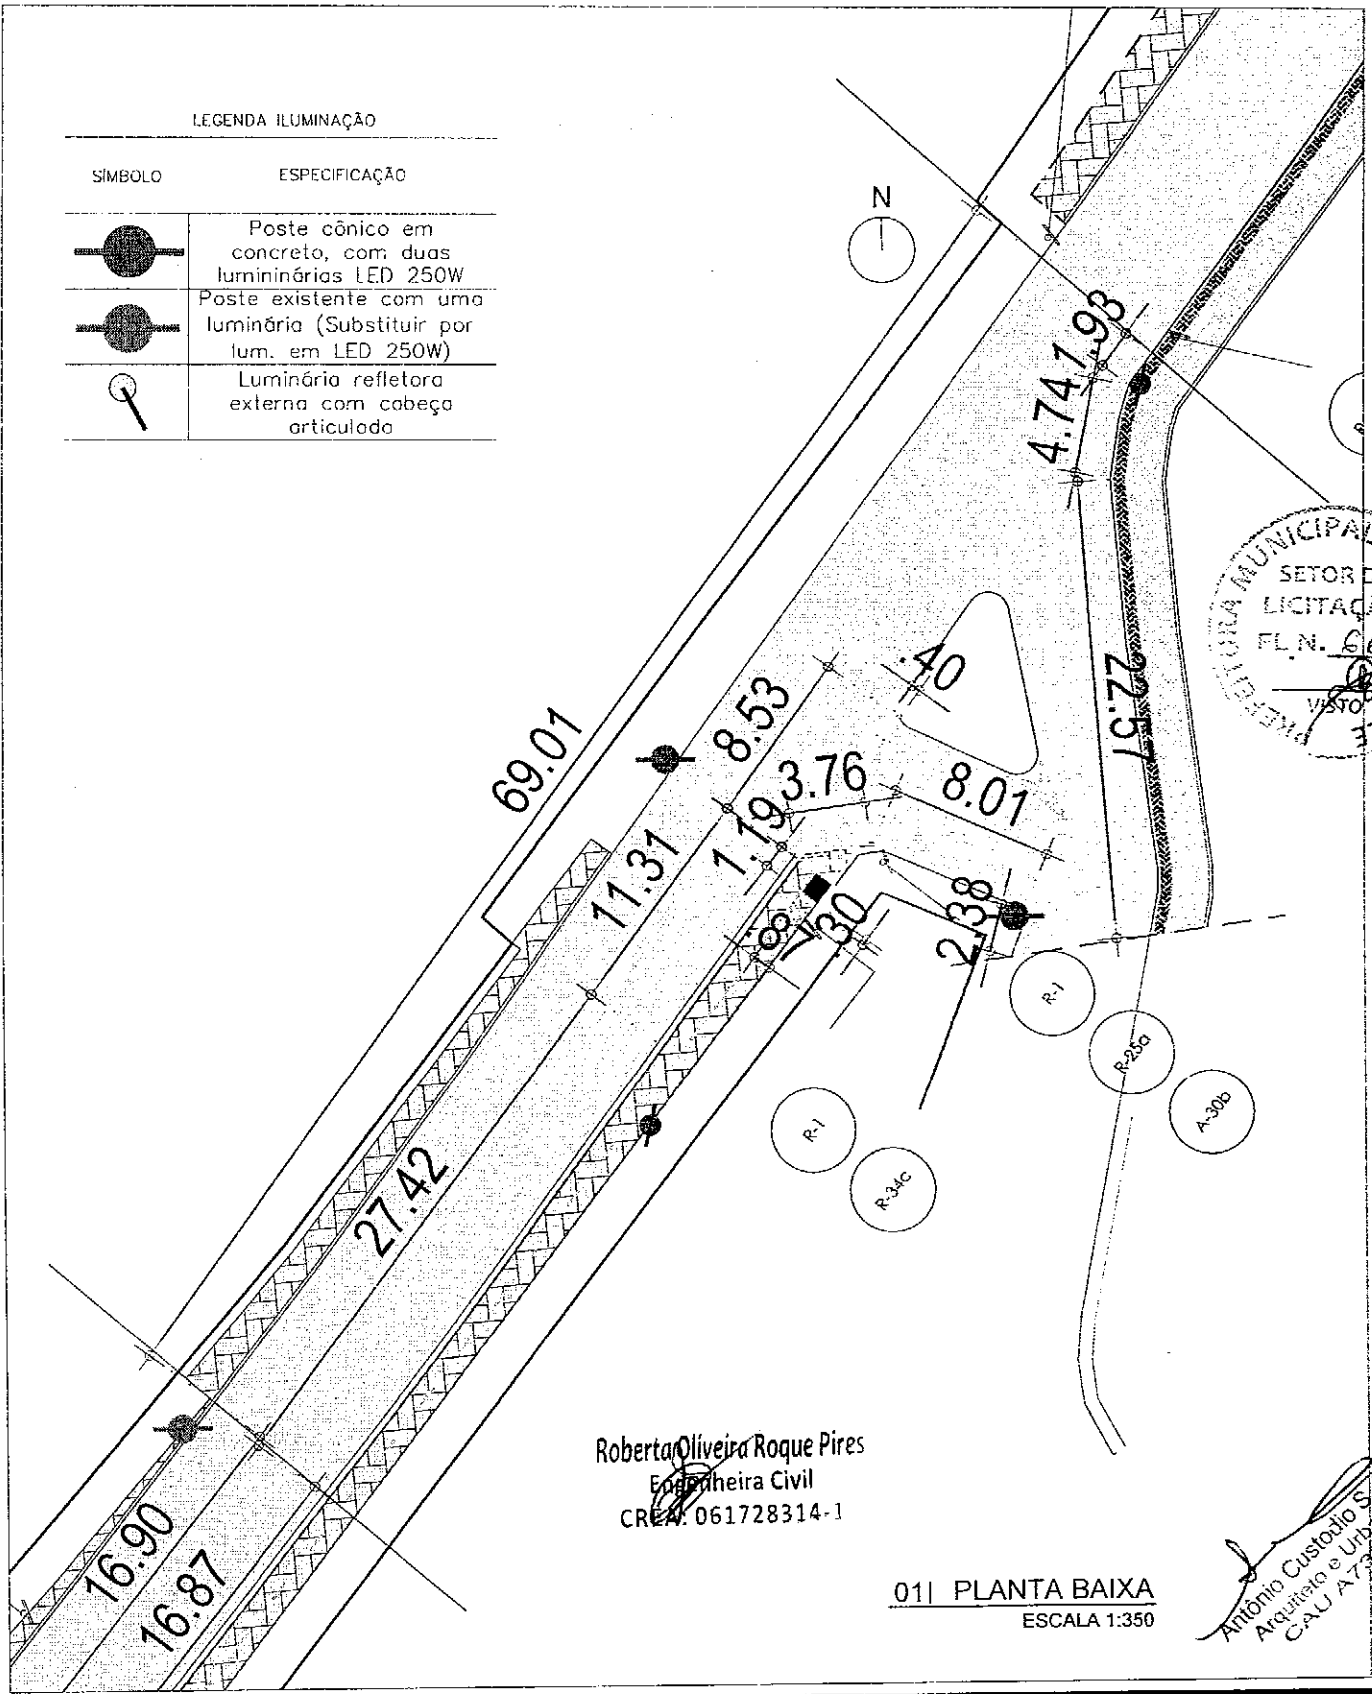

Roberta Oliveira Roque Pires  
 Engenheira Civil  
 CREA: 061728314-1

01 | PLANTA BAIXA  
 ESCALA 1:350

Antônio Custódio S. Neto  
 Arquiteto e Urbanista  
 CAU A-7364-4



**CUSTÓDIOSANTOS**  
 ARQUITETURA

Croqui Projetos e Construções Ltda. CNPJ 03274584/0001-10  
 Rua Eduardo Solgardo, 412, Sapt 03 e 04 - Aldeota  
 CEP 60150-280 Fortaleza-CE - Fone: (85) 32847677

REFORMA E AMPLIAÇÃO DA  
 AVENIDA ANTÔNIO COSTA VIEIRA



PROJETO/SERVIÇO	ETAPA
PROPRIETÁRIO PREFEITURA DE MADALENA	PROJETO EXECUTIVO REVISÃO 02
ETAPA ORÇAMENTAÇÃO - TRECHO C2	PLANTA PARA ORÇAMENTAÇÃO

SERVIÇO	PROFISSIONAL	TÍTULO	VISTO
PROJETO	CUSTÓDIO SANTOS - CAU 165945-6	ARQUITETO	
PROJETO	DANIEL SÁTIRO SANTOS - CAU A7364-4	ARQUITETO	

CONTEÚDO DA PRANCHA	03/03
- PLANTA DE PINTURA, SINALIZAÇÃO E ILUMINAÇÃO	

LEGENDA DEMOLIR/CONSTRUIR

	MEIO FIO
	CAPINA
	ARVORE
	PISO CIMENTADO/CERÂMICO
	INTERT. RETANGULAR CINZA
	INTERT. RETANGULAR VERM.
	INTERTRAVADO 16 FACES CZ
	PAVIMENTAÇÃO ASFÁLTICA

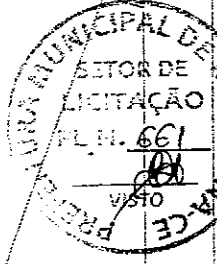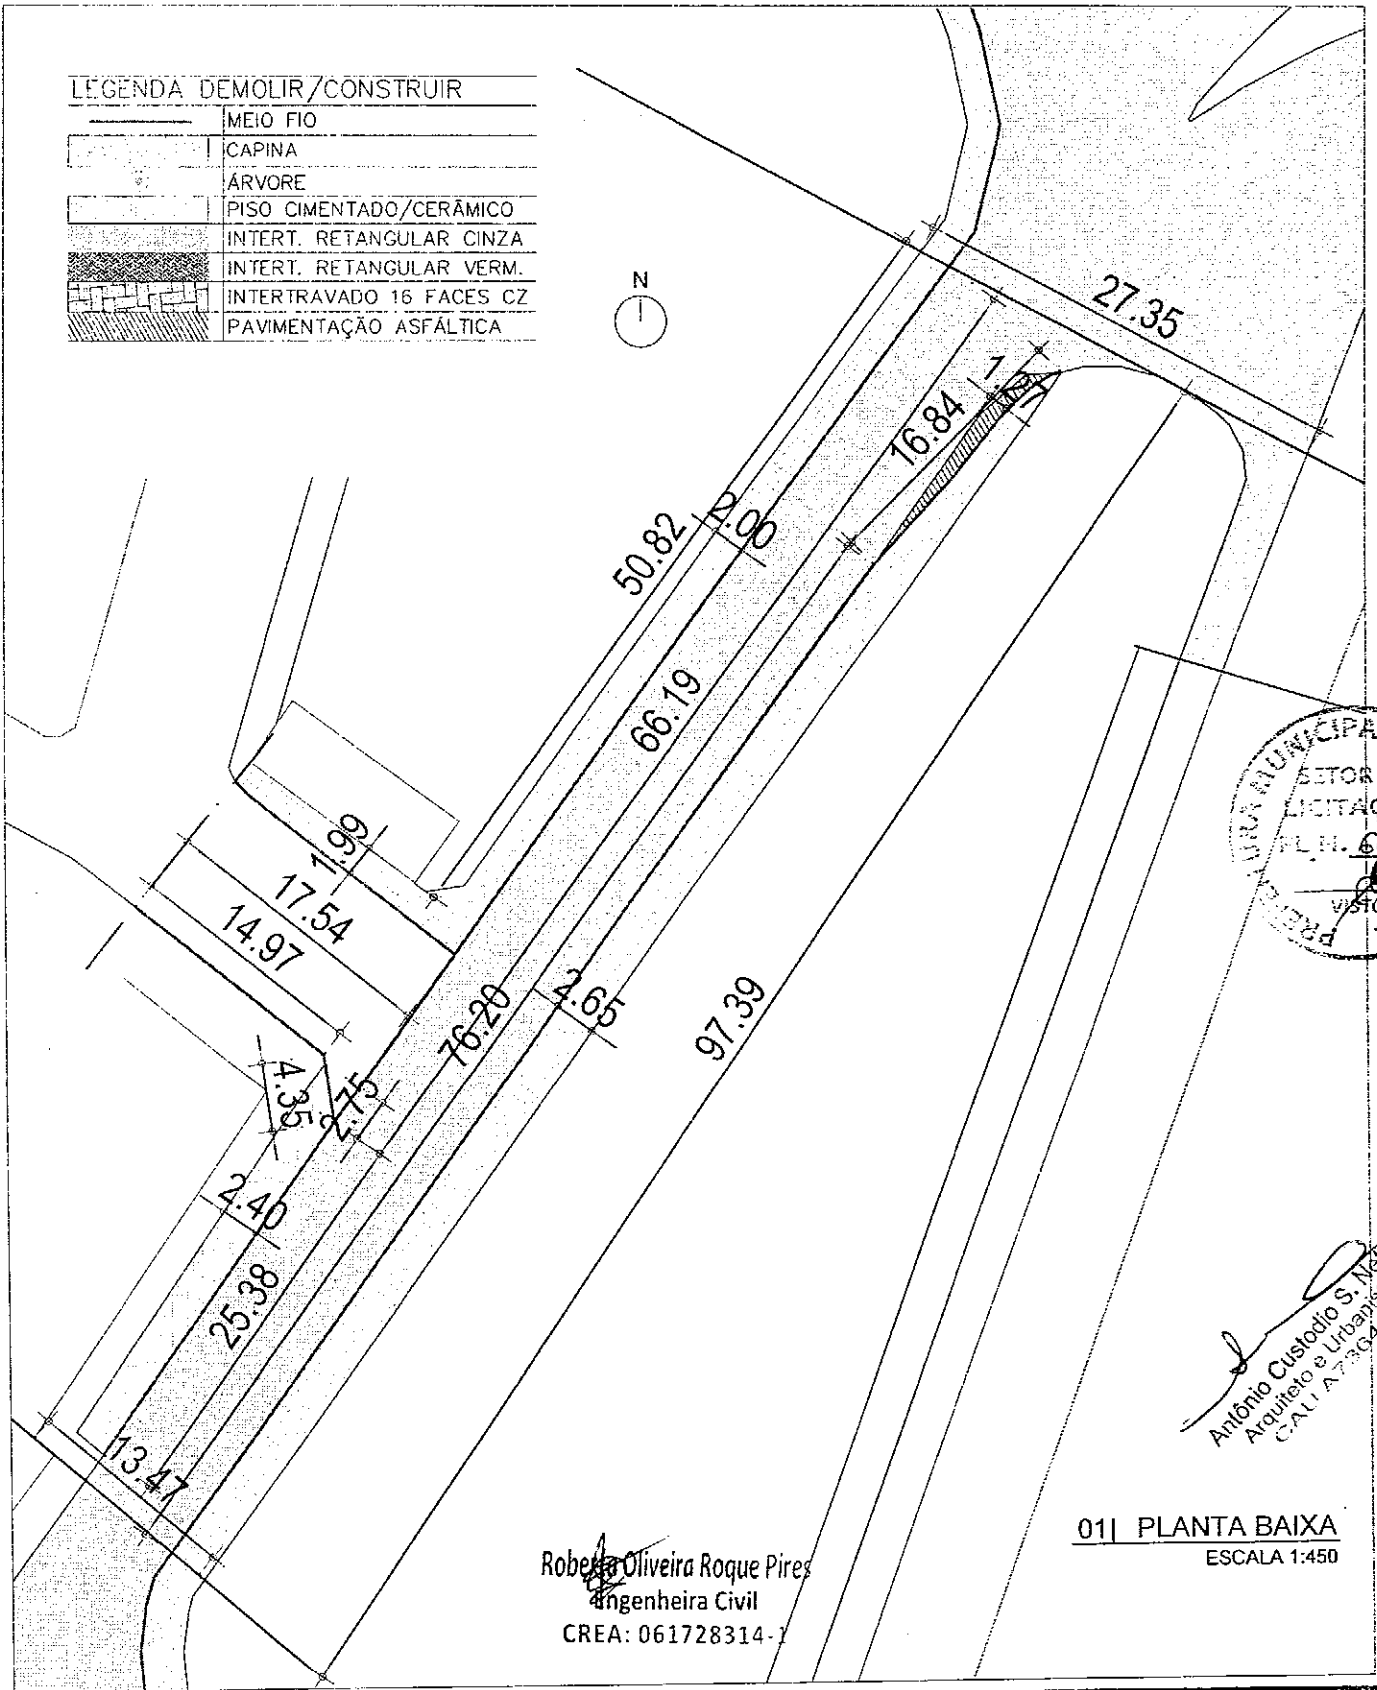


Antônio Custódio S. Neto  
Arquiteto e Urbanista  
C.A.U. 17364-1

Roberta Oliveira Roque Pires  
Engenheira Civil  
CREA: 061728314-1

01| PLANTA BAIXA  
ESCALA 1:450

<p>CUSTÓDIOS SANTOS ARQUITETURA</p> <p><small>Croquis Projetos e Consultorias Ltda. CNPJ 03271584/0001-10 Rua Edurmo Saigudo, 412, Salas 03 e 04 - Aldeota CEP 60150-290 Fortaleza-CE - Fone: (85) 32627677</small></p>	<b>REFORMA E AMPLIAÇÃO DA AVENIDA ANTÔNIO COSTA VIEIRA</b>		<small>SERVIÇO</small> PROJETO	<small>PROFISSIONAL</small> CUSTÓDIO SANTOS - CAU 165945-6	<small>TÍTULO</small> ARQUITETO	<small>VISTO</small>	
			<small>PROJETO</small> DANIEL SÁTIRO SANTOS - CAU A7364-4	<small>PROFISSIONAL</small> DANIEL SÁTIRO SANTOS - CAU A7364-4	<small>TÍTULO</small> ARQUITETO	<small>VISTO</small>	
	<small>PROJETO/SERVIÇO</small> PREFEITURA DE MADALENA		<small>ETAPA</small> PROJETO EXECUTIVO REVISÃO 01	<small>CONTEÚDO DA PRANCHA</small> - PLANTA GERAL E DE DEMOLIÇÃO			
	<small>ETAPA</small> ORÇAMENTAÇÃO - TRECHO C3		<small>ETAPA</small> PLANTA PARA ORÇAMENTAÇÃO	01/03			

LEGENDA DEMOLIR/CONSTRUIR	
	MEIO FIO
	CAPINA
	ÁRVORE
	PISO CIMENTADO/CERÂMICO
	INTERT. RETANGULAR CINZA
	INTERT. RETANGULAR VERM.
	INTERTRAVADO 16 FACES CZ
	PAVIMENTAÇÃO ASFÁLTICA

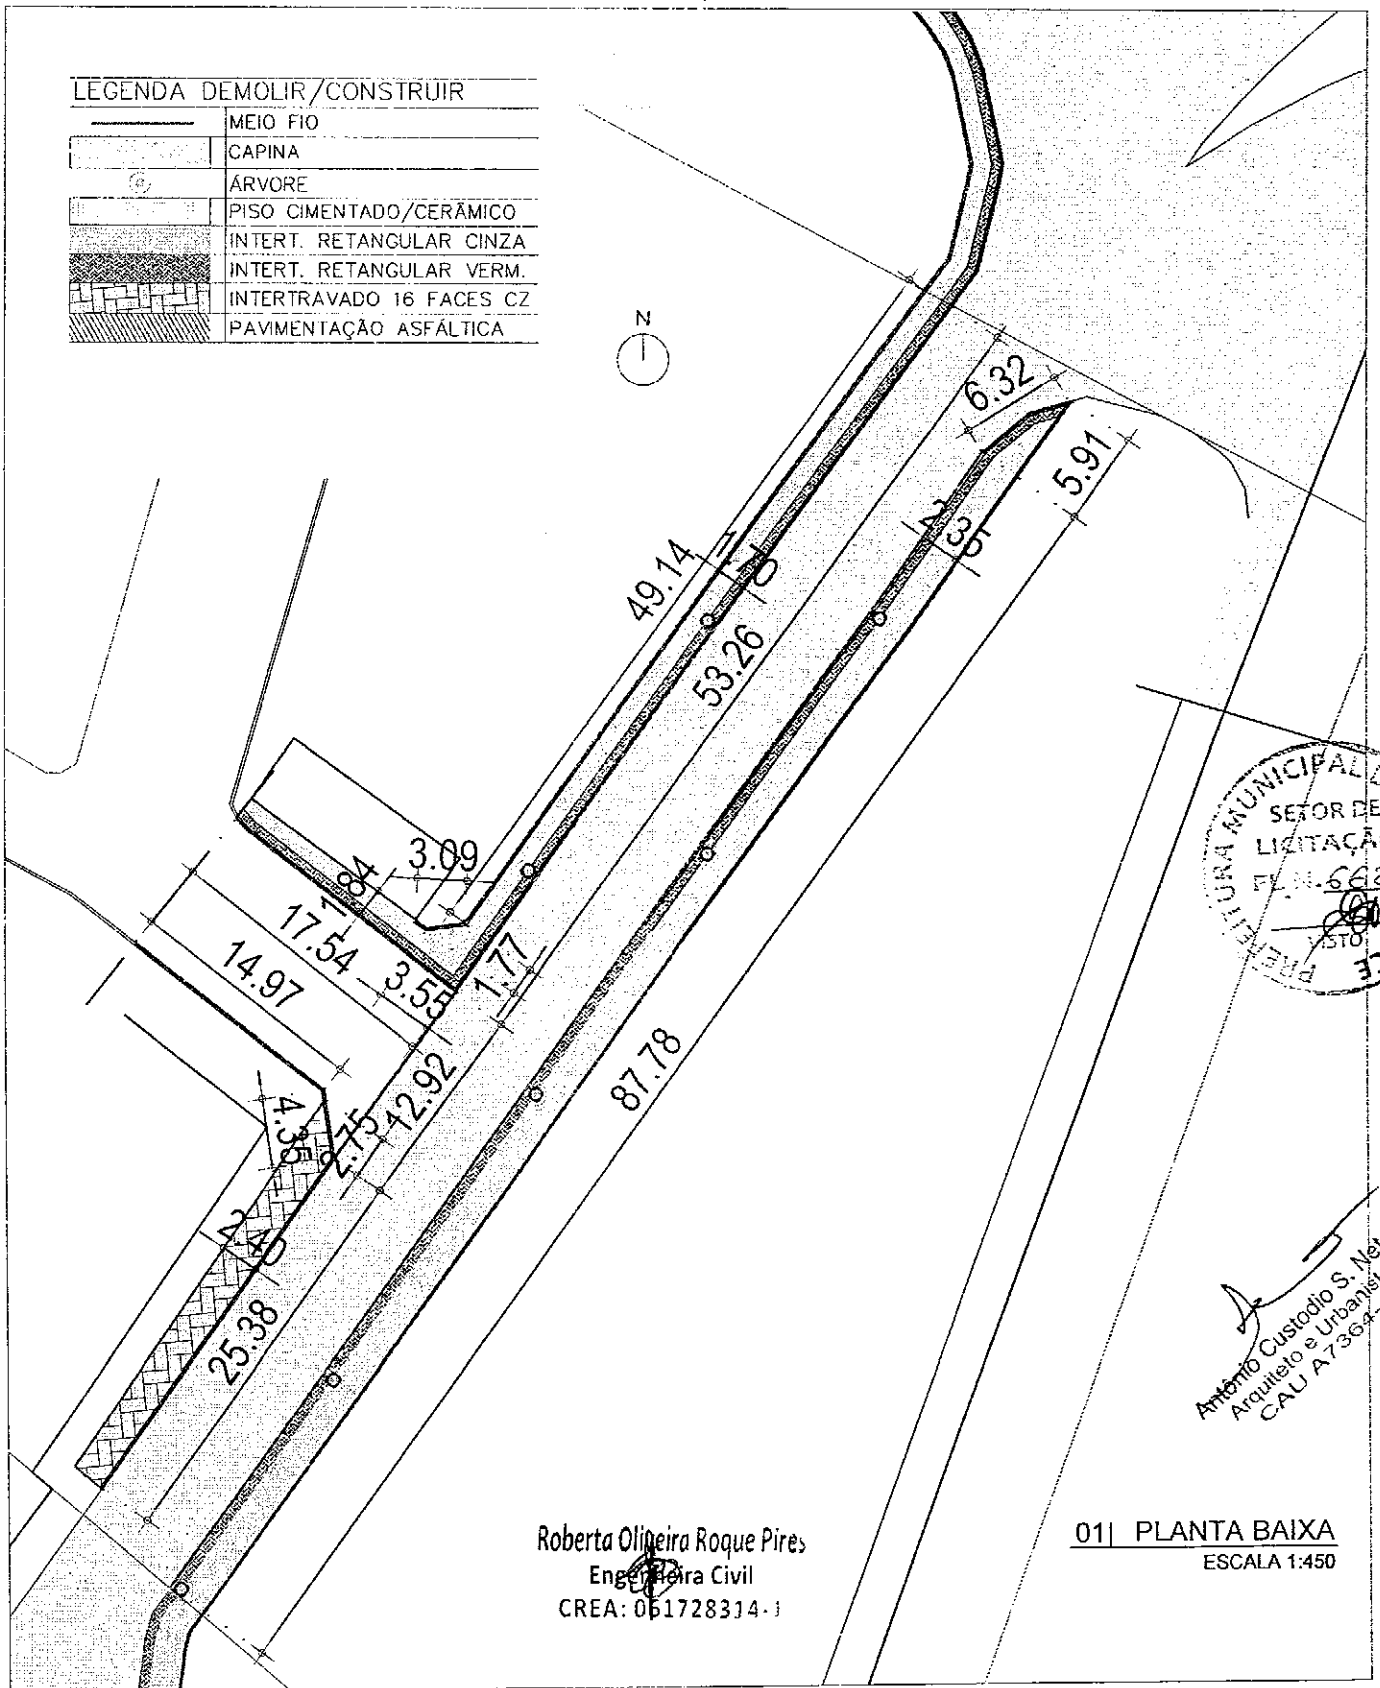




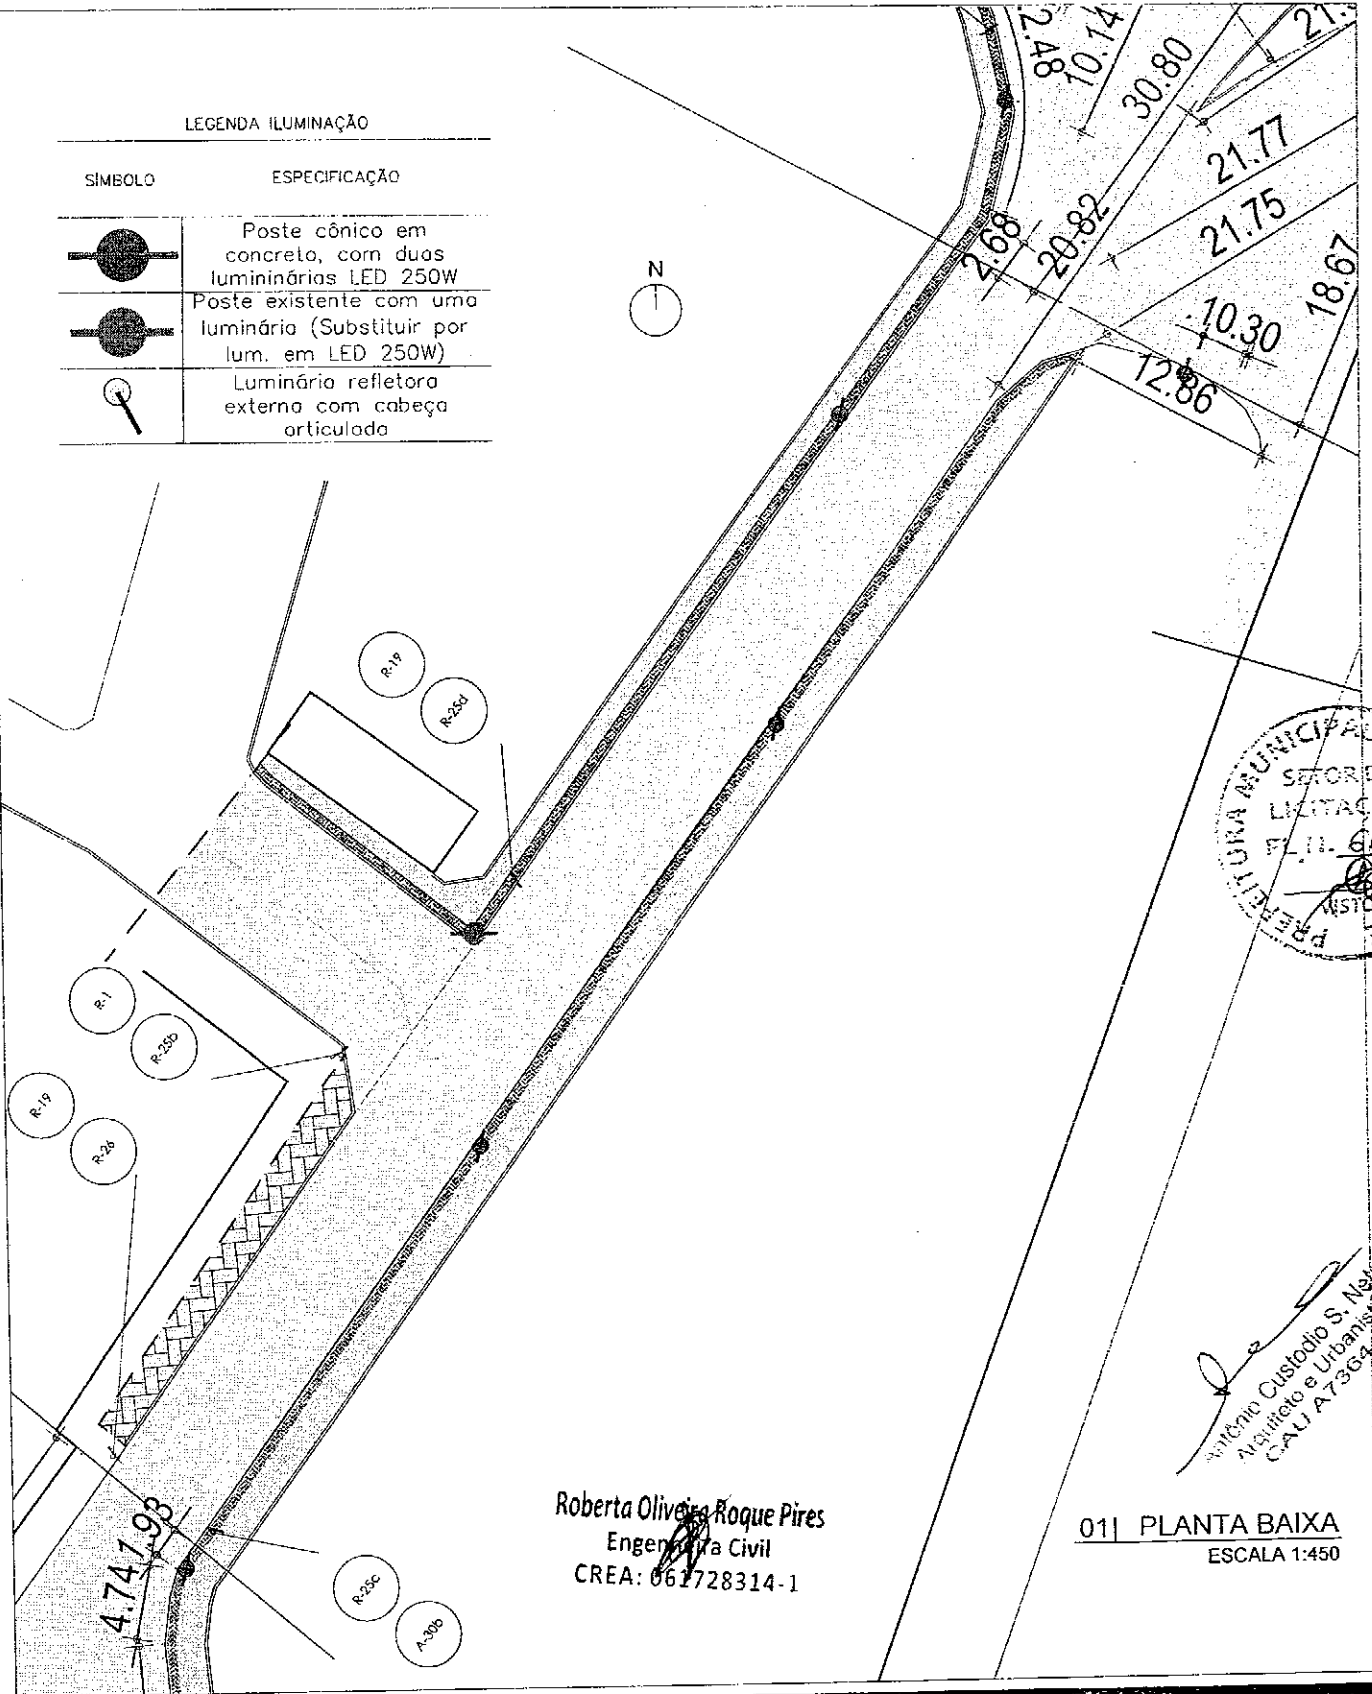
Roberta Oliveira Roque Pires  
Engenheira Civil  
CREA: 061728314-1

01| PLANTA BAIXA  
ESCALA 1:450

<p><b>CUSTÓDIOS SANTOS</b> ARQUITETURA</p> <p><small>Croquis Projutor e Construções Ltda. CNPJ 032/6584 0001-10 Rua Eduardo Salgado, 412, Sítio U3 e 04 - Aldeota CEP 60150-780 Fortaleza-CE - For e: (85) 37642077</small></p>	<b>REFORMA E AMPLIAÇÃO DA AVENIDA ANTÔNIO COSTA VIEIRA</b>		SERVIÇO	PROFISSIONAL	TÍTULO	VISTO
	PROJETO/SERVIÇO		PROJETO	CUSTÓDIO SANTOS - CAU 165945-6	ARQUITETO	
	ETAPA		PROJETO	DANIEL SÁTIRO SANTOS - CAU A7364-4	ARQUITETO	
	CONTEÚDO DA PRANCHA		- PLANTA DE PAVIMENTAÇÃO			
PROPRIETÁRIO	PREFEITURA DE MADALENA	PROJETO EXECUTIVO REVISÃO 01	<div style="font-size: 2em; font-weight: bold;">02/03</div>			
ETAPA	ORÇAMENTAÇÃO - TRECHO C3	PLANTA PARA ORÇAMENTAÇÃO				

LEGENDA ILUMINAÇÃO


SÍMBOLO	ESPECIFICAÇÃO
	Poste cônico em concreto, com duas luminárias LED 250W
	Poste existente com uma luminária (Substituir por lum. em LED 250W)
	Luminária refletora externa com cabeça articulada



Roberta Oliveira Roque Pires  
 Engenharia Civil  
 CREA: 661728314-1

01| PLANTA BAIXA  
 ESCALA 1:450


*[Handwritten Signature]*  
 Antônio Custódio S. Neto  
 Arquiteto e Urbanista  
 CAU A7364-4

 <b>CUSTÓDIOSANTOS</b> ARQUITETURA <small>Cronus Projetos e Construções Ltda. CNPJ 02276984/0001-10                  Rua Eduardo Salgado, 412, Solas 03 e 04 - Alto do                  CEP 66150-280 Fortaleza-CE - Fone: (85) 32647677</small>	<b>REFORMA E AMPLIAÇÃO DA                  AVENIDA ANTÔNIO COSTA VIEIRA</b>		SERVIÇO	PROFISSIONAL	TÍTULO	VISTO
	PROJETO/SERVIÇO		PROJETO	CUSTÓDIO SANTOS - CAU 165845-5	ARQUITETO	
	ETAPA		PROJETO	DANIEL SÁTIRO SANTOS - CAU A7364-4	ARQUITETO	
	CONTEÚDO DA PRANCHA		- PLANTA DE PINTURA, SINALIZAÇÃO E ILUMINAÇÃO			
PROPRIETÁRIO	PREFEITURA DE MADALENA	ETAPA	PROJETO EXECUTIVO REVISÃO 02	<div style="font-size: 2em; font-weight: bold;">03/03</div>		
ETAPA	ORÇAMENTAÇÃO - TRECHO C3	ETAPA	PLANTA PARA ORÇAMENTAÇÃO			



**LEGENDA DEMOLIR/CONSTRUIR**

	MEIO FIO
	CAPINA
	ARVORE
	PISO CIMENTADO/CERÂMICO
	INTERT. RETANGULAR CINZA
	INTERT. RETANGULAR VERM.
	INTERTRAVADO 16 FACES CZ
	PAVIMENTAÇÃO ASFÁLTICA

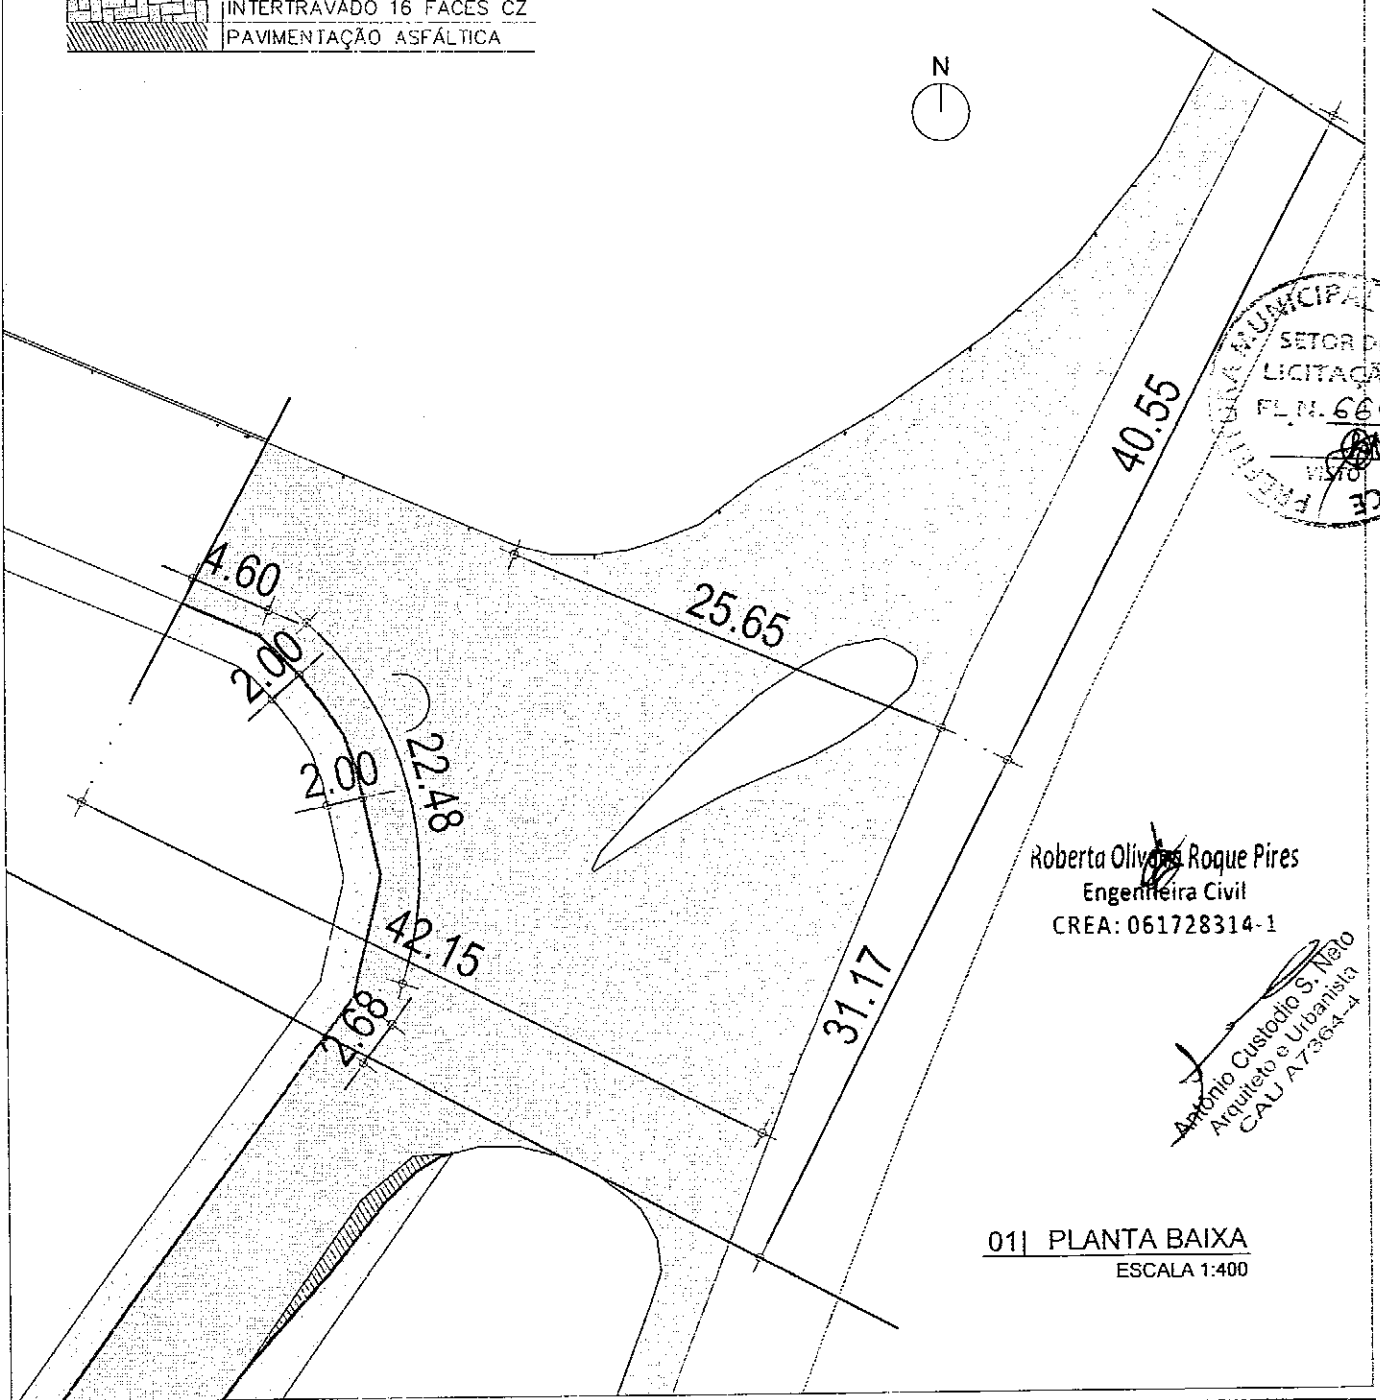

Roberta Oliveira Roque Pires  
Engenheira Civil  
CREA: 061728314-1

Antônio Custódio S. Neto  
Arquiteto e Urbanista  
CAU A7364-4



**01| PLANTA BAIXA**  
ESCALA 1:400

<p><b>CUSTÓDIOSANTOS</b> ARQUITETURA</p> <p><small>Croquis Projetos e Construções Ltda. CNPJ 02274534/0001-10 Rua Eduardo Galvão, 412. Salas 03 e 04 - Aldeota CEP 60159-280 Fortaleza-CE - Fone: (85) 32647677</small></p>	<b>REFORMA E AMPLIAÇÃO DA AVENIDA ANTÔNIO COSTA VIEIRA</b>		<small>SERVIÇO</small> PROJETO	<small>PROFISSIONAL</small> CUSTÓDIO SANTOS - CAU 165945-6	<small>TÍTULO</small> ARQUITETO	<small>POSTO</small> ARQUITETO
	<small>PROF. TÍTULO/SERVIÇO</small> PREFEITURA DE MADALENA	<small>ETAPA</small> PROJETO EXECUTIVO REVISÃO 01	<small>CONTEÚDO DA PRANCHA</small>			
	<small>ETAPA</small> ORÇAMENTAÇÃO - TRECHO C4	PLANTA PARA ORÇAMENTAÇÃO	- PLANTA GERAL E DE DEMOLIÇÃO			
			01/03			



**LEGENDA DEMOLIR/CONSTRUIR**

	MEIO FIO
	CAPINA
	ÁRVORE
	PISO CIMENTADO/CERÂMICO
	INTERT. RETANGULAR CINZA
	INTERT. RETANGULAR VERM.
	INTERTRAVADO 16 FACES CZ
	PAVIMENTAÇÃO ASFÁLTICA

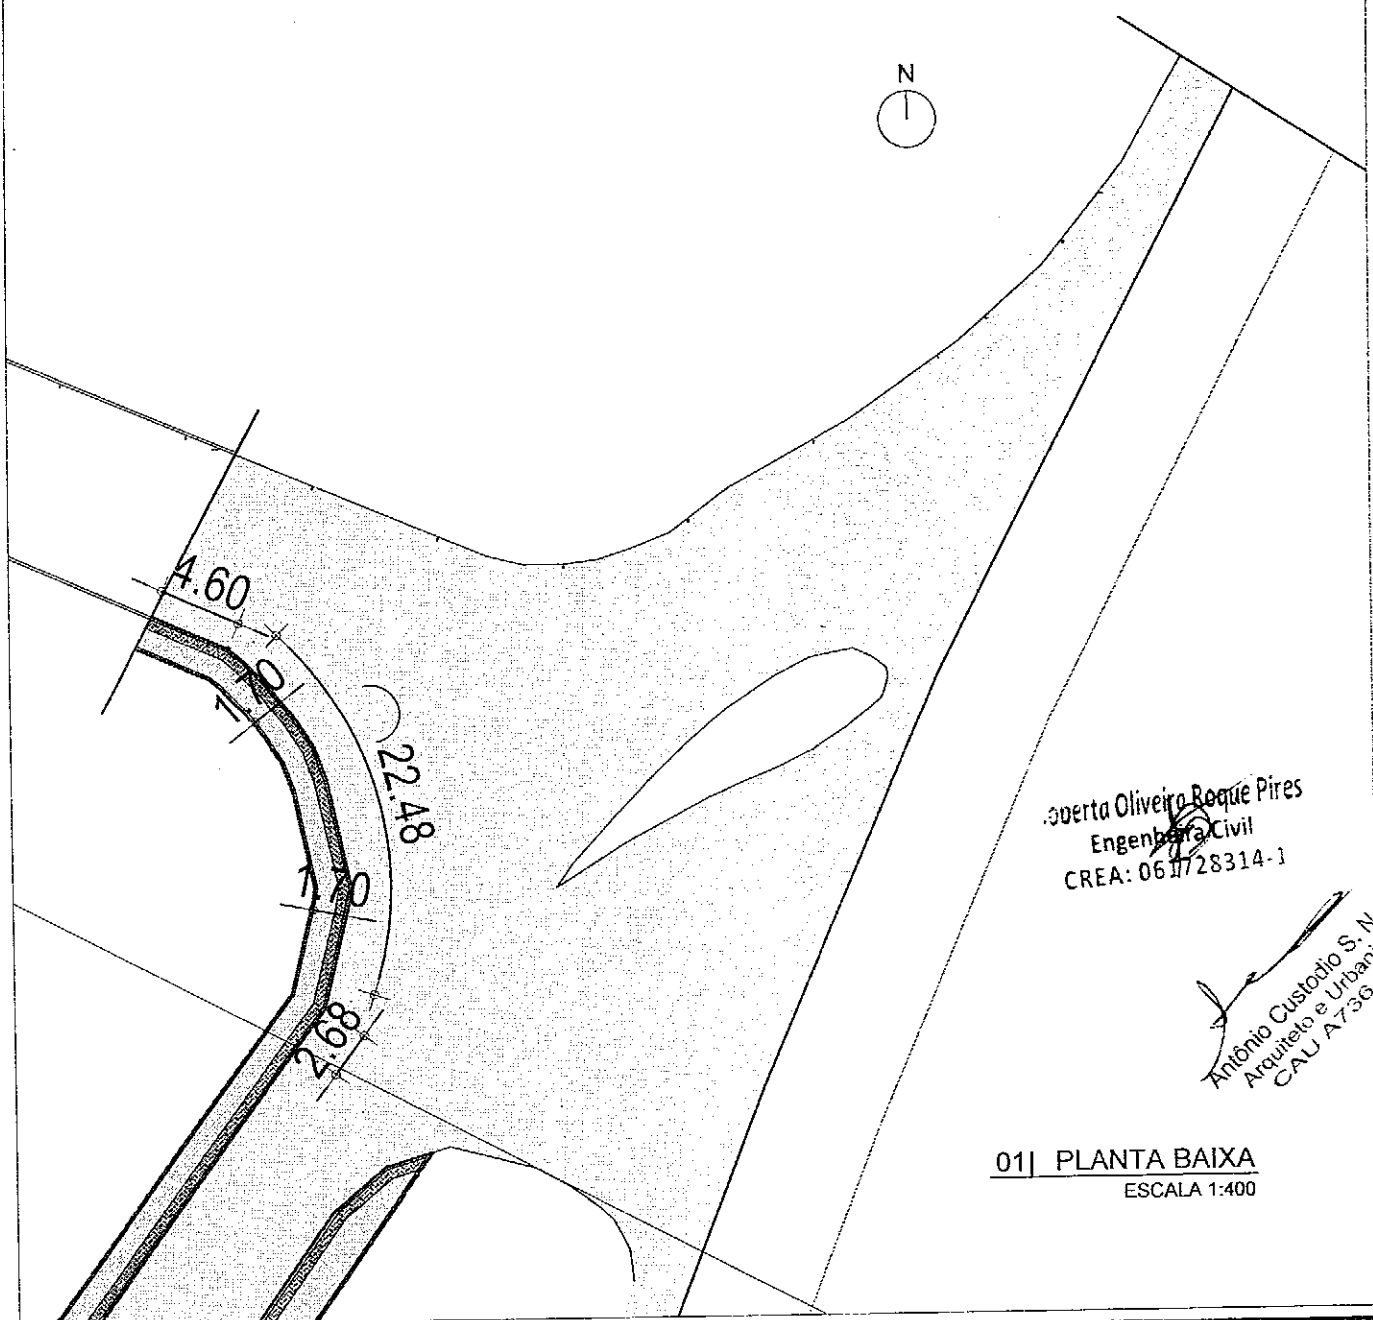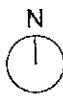

Joerta Oliveira Roque Pires  
Engenheira Civil  
CREA: 061728314-1

Antônio Custódio S. Neto  
Arquiteto e Urbanista  
CAU A7364-4

**01 | PLANTA BAIXA**  
ESCALA 1:400



**CUSTÓDIOSANTOS**  
ARQUITETURA

Croqui Projetos e Construções Ltda. CNPJ 03276594 0001-10  
Rua Eduardo Solhede, 412, Salus 03 e 04 - Aldeão  
CEP 60150 290 Fortaleza-CE - Fone: (85) 32647677

**REFORMA E AMPLIAÇÃO DA AVENIDA ANTÔNIO COSTA VIEIRA**

PROPRIETÁRIO	ETAPA
PREFEITURA DE MADALENA	PROJETO EXECUTIVO REVISÃO 01
ETAPA	CONTÉUDO DA PRANCHA
ORÇAMENTAÇÃO - TRECHO C4	- PLANTA DE PAVIMENTAÇÃO


SERVIÇO	PROFISSIONAL	TÍTULO	VERSO
PROJETO	CUSTÓDIO SANTOS - CAU 165945-5	ARQUITETO	
PROJETO	DANIEL SÁTIRO SANTOS - CAU A7364-4	ARQUITETO	

**02/03**



LEGENDA ILUMINAÇÃO

SÍMBOLO	ESPECIFICAÇÃO
	Poste cônico em concreto, com duas luminárias LED 250W
	Poste existente com uma luminária (Substituir por lum. em LED 250W)
	Luminária refletora externa com cabeça articulada

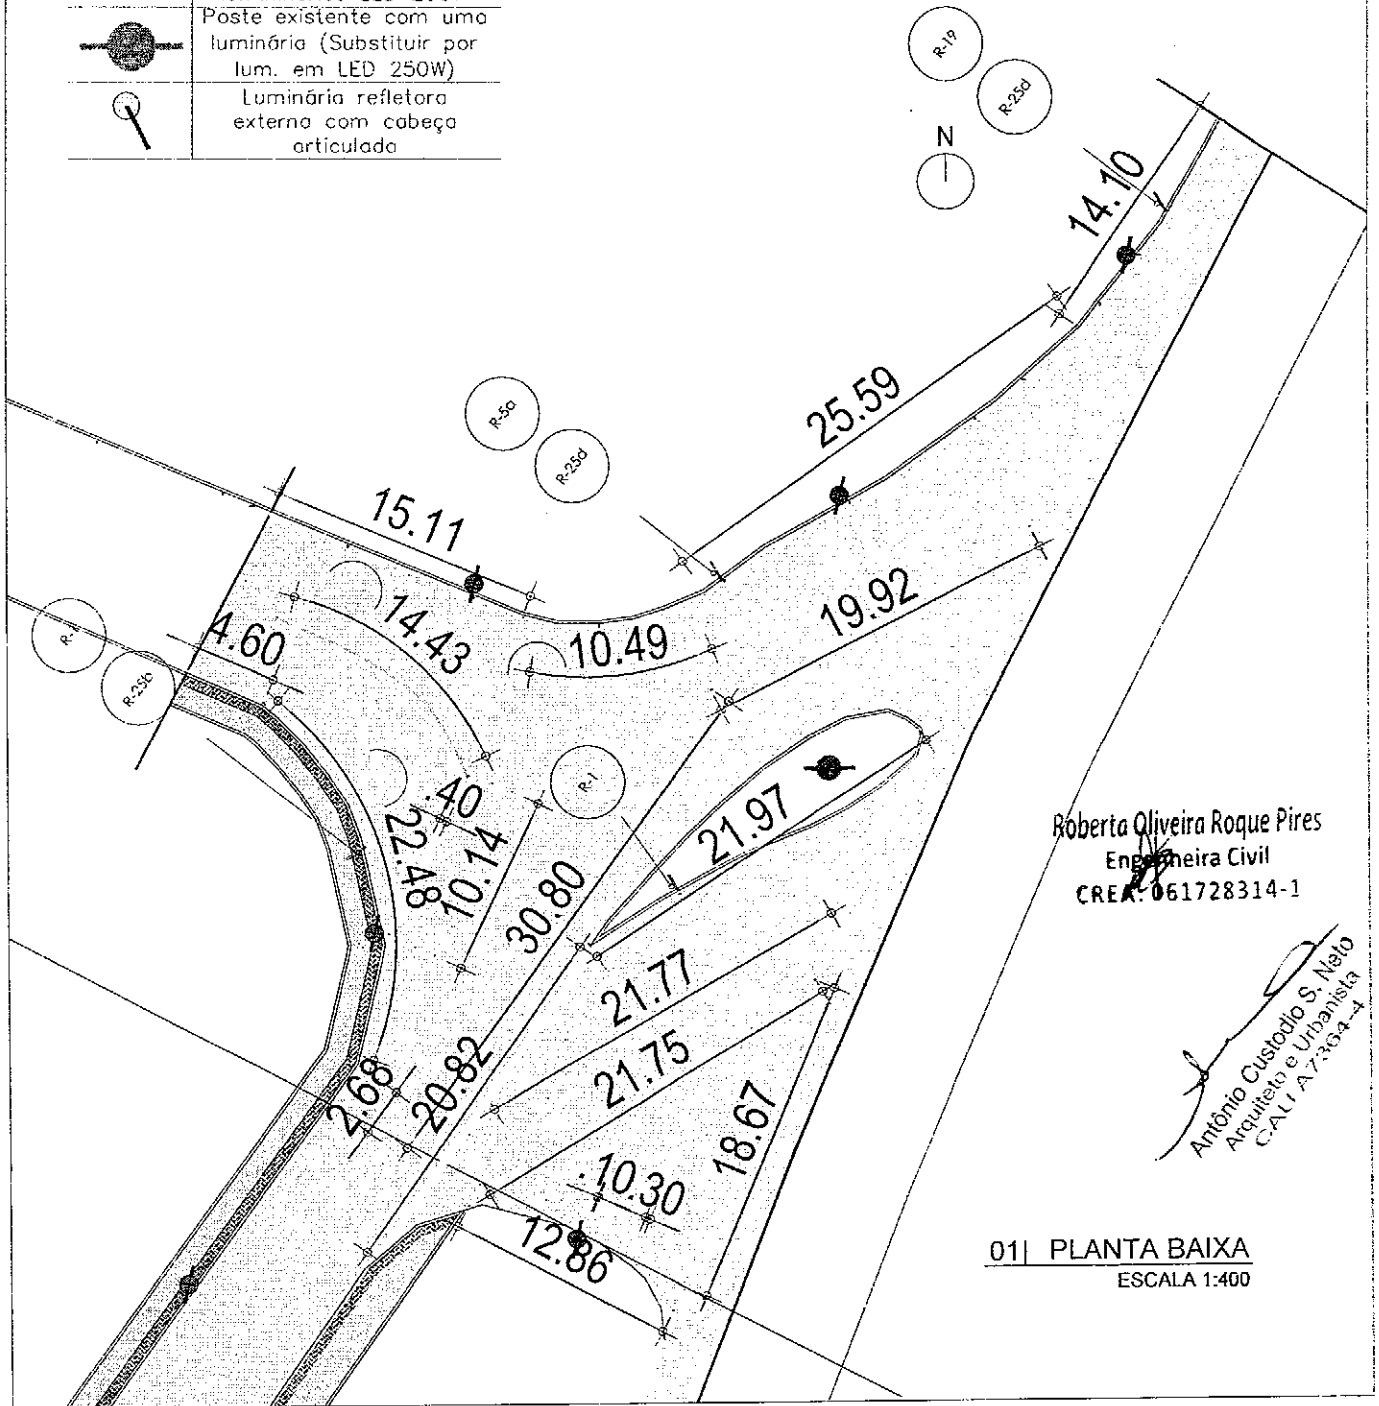


Roberta Oliveira Roque Pires  
Engenheira Civil  
CREA: 061728314-1

Antônio Custódio S. Neto  
Arquiteto e Urbanista  
C.A.U. 17364-4

01 | PLANTA BAIXA  
ESCALA 1:400

<p><b>CUSTÓDIOSANTOS</b> ARQUITETURA</p> <p><small>Circuitos Projetos e Construções Ltda. CNPJ 03276584/0001-10 Rua Eduardo Salgado, 412, Salas 03 e 04 - Aldeota CEP: 50120-200 Fortaleza-CE - Fone: (83) 32647677</small></p>	<b>REFORMA E AMPLIAÇÃO DA AVENIDA ANTÔNIO COSTA VIEIRA</b>		SERVIÇO	PROFISSIONAL	TÍTULO	MSO	
	PROJETO/SERVIÇO		ETAPA	PROJETO	CUSTÓDIO SANTOS - CAU 165845-6	ARQUITETO	
	PROPRIETÁRIO		ETAPA	PROJETO	DANIEL SÁTIRO SANTOS - CAU 17364-4	ARQUITETO	
	PREFEITURA DE MADALENA PROJETO EXECUTIVO REVISÃO 02		CONTEÚDO DA PRÂNCIA - PLANTA DE PINTURA, SINALIZAÇÃO E ILUMINAÇÃO		<b>03/03</b>		
ETAPA ORÇAMENTAÇÃO - TRECHO C4		PLANTA PARA ORÇAMENTAÇÃO					

LEGENDA DEMOLIR/CONSTRUIR	
	MEIO FIO
	GRAMA
	ÁRVORE
	PISO CIMENTADO/CERÂMICO
	INTERT. RETANGULAR CINZA
	PAVIMENTAÇÃO ASFÁLTICA

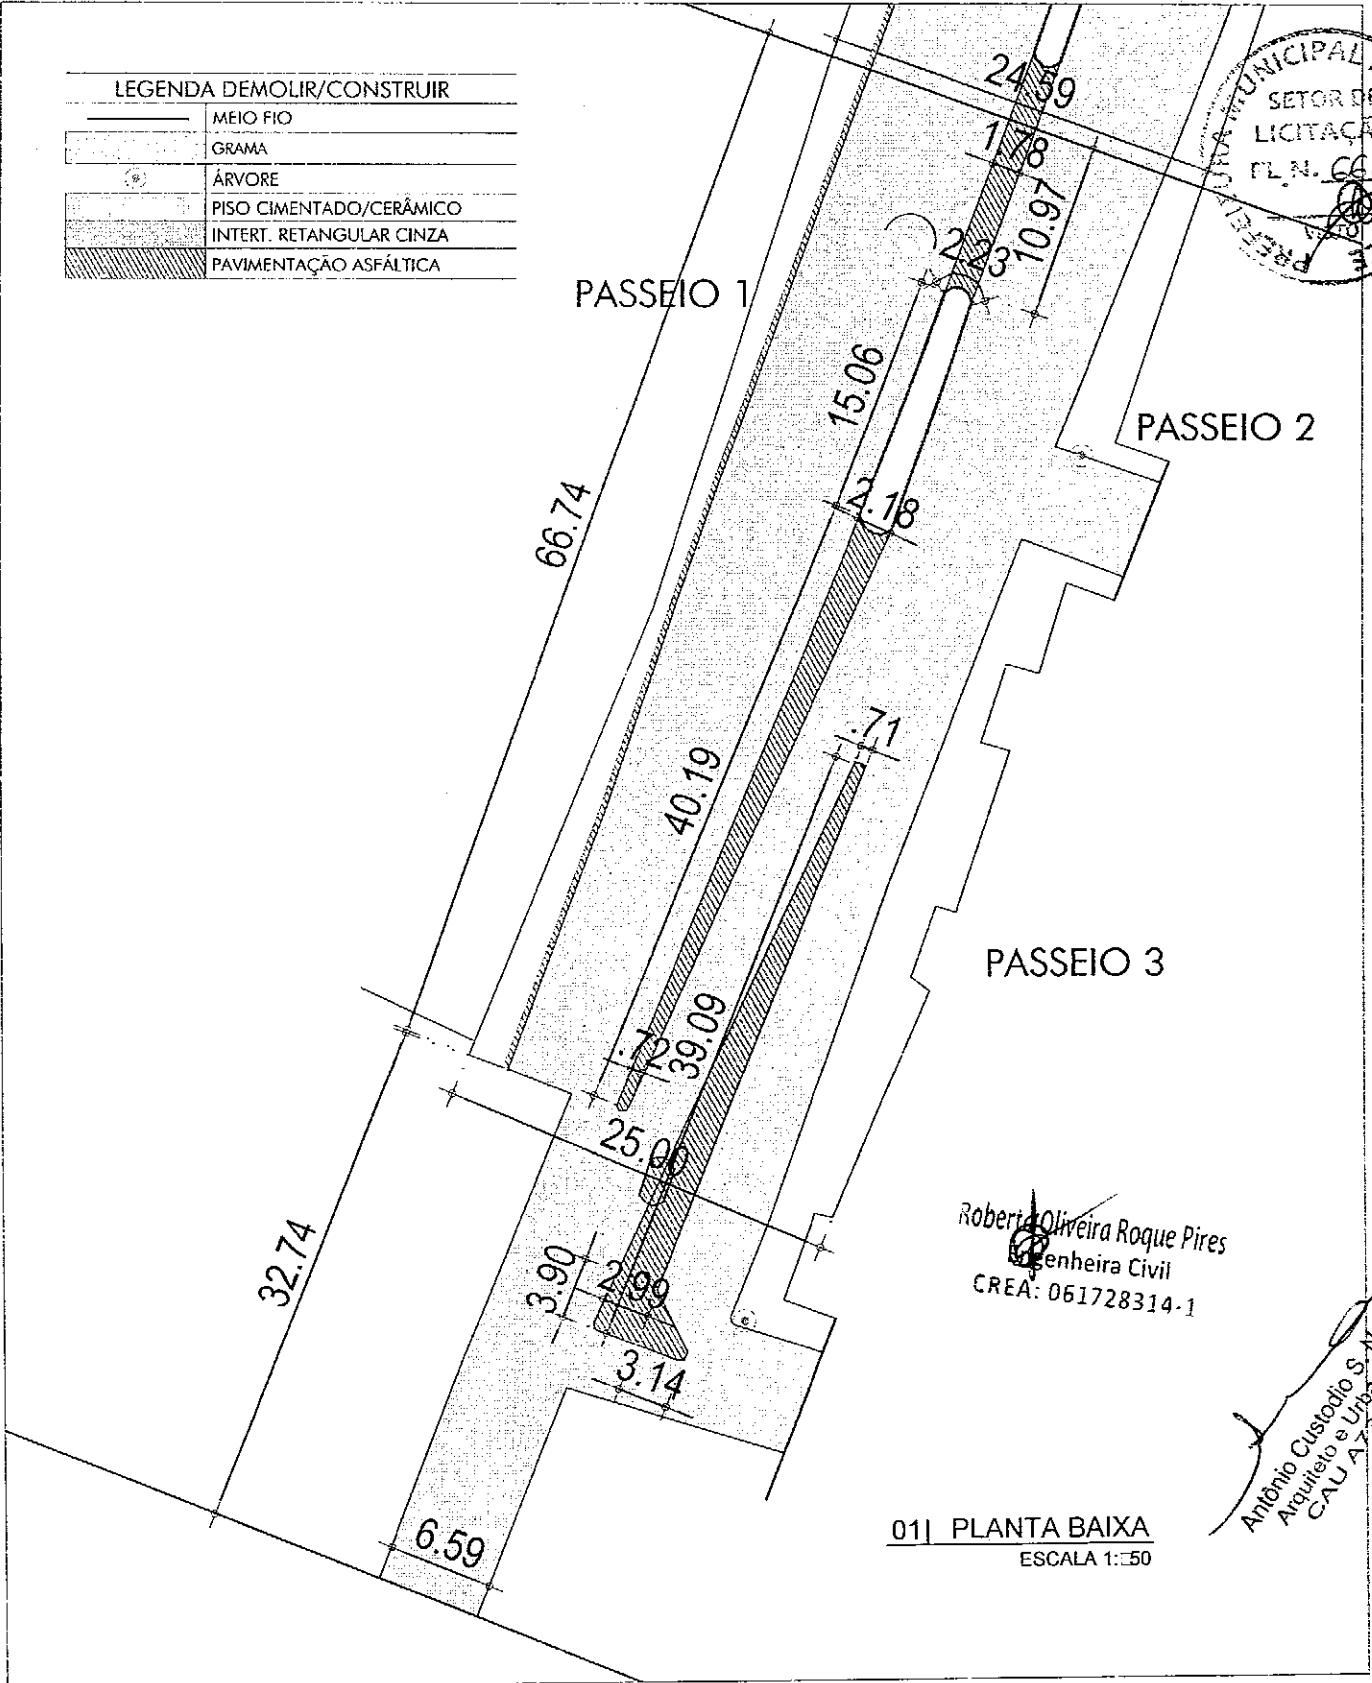


Roberta Oliveira Roque Pires  
 Engenheira Civil  
 CREA: 061728314-1


Antônio Custódio S. Neto  
 Arquiteto e Urbanista  
 CAU A7364-4

01 | PLANTA BAIXA  
 ESCALA 1:50

<p><b>CUSTÓDIOSANTOS</b> ARQUITETURA</p> <p><small>Croquis Projetos e Construções Ltda. CNPJ 03276594/0001-10        Rua Eduardo Salgado, 412, Sols: 03 e 04 - Aldeota        CEP 60150-260 Fortaleza-CF - Fone: (85) 328-7877</small></p>	<b>REFORMA E AMPLIAÇÃO DA          AVENIDA ANTÔNIO COSTA VIEIRA</b>		SERVIÇO	PROFISSIONAL	TÍTULO	VISTO	
	PROJETO/SERVIÇO		ETAPA	PROJETO	CUSTÓDIO SANTOS - CAU 165945-6	ARQUITETO	
	PROJETO/SERVIÇO		ETAPA	PROJETO	DANIEL SÁTIRO SANTOS - CAU A7364-4	ARQUITETO	
	PROJETO/SERVIÇO		ETAPA	CONTEÚDO DA PRANCHA			
PREFEITURA DE MADALENA		PROJETO EXECUTIVO REVISÃO 01	- PLANTA GERAL E DE DEMOLIÇÃO				<b>01/03</b>
ORÇAMENTAÇÃO - TRECHO D1		PLANTA PARA ORÇAMENTAÇÃO					

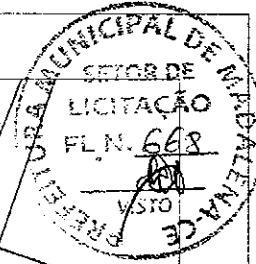

LEGENDA DEMOLIR/CONSTRUIR	
	MEIO FIO
	GRAMA
	ÁRVORE
	PISO CIMENTADO/CERÂMICO
	INTERT. RETANGULAR CINZA
	PAVIMENTAÇÃO ASFÁLTICA

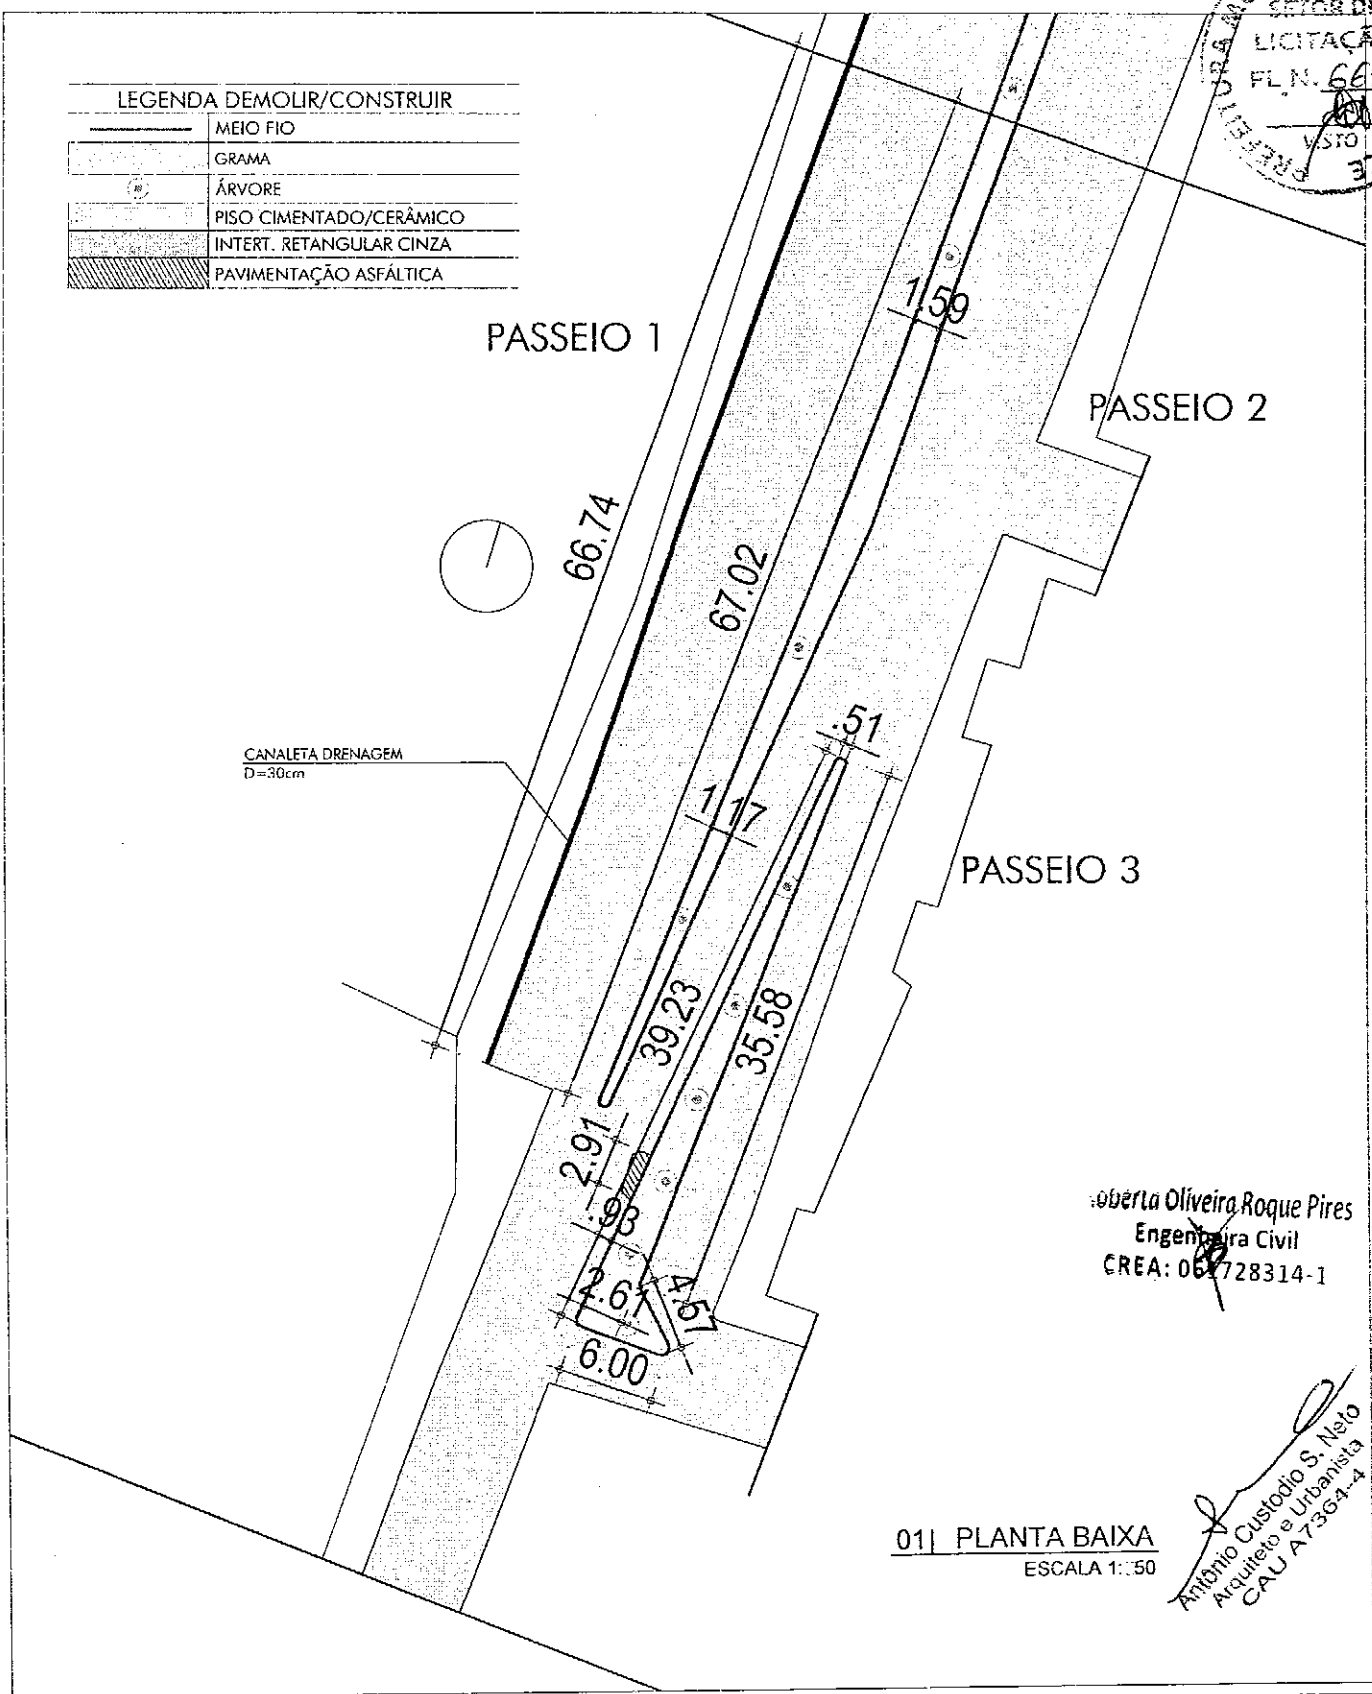

Roberta Oliveira Roque Pires  
Engenheira Civil  
CREA: 06728314-1

Antônio Custódio S. Neto  
Arquiteto e Urbanista  
CAU A7364-4


01 | PLANTA BAIXA  
ESCALA 1:50

<p><b>CUSTÓDIOSANTOS</b> ARQUITETURA</p> <p><small>Croqui Projetos e Construções Ltda. CNPJ 02276584/0001-10 Rua Eduardo Solgerto, 412, Salas 03 e 04 - Alfaceira CEP 60130-260 Fortaleza-CE - Fone: (85) 32641677</small></p>	<b>REFORMA E AMPLIAÇÃO DA AVENIDA ANTÔNIO COSTA VIEIRA</b>		SERVICO	PROFISSIONAL	TITULO	VISTO
	PROJETO/SERVICO		ETAPA	PROJETO	CUSTÓDIO SANTOS - CAU 165945-6	ARQUITETO
	PRÓPRIETÁRIO		PROJETO EXECUTIVO	PROJETO	DANIEL SÁTIRO SANTOS - CAU A7364-4	ARQUITETO
	ETAPA		PLANTA PARA ORÇAMENTAÇÃO	CONTEÚDO DA PRANCHA		<p style="font-size: 2em;">02/03</p>
PREFEITURA DE MADALENA		REVISÃO 01	- PLANTA DE PAVIMENTAÇÃO			
ORÇAMENTAÇÃO - TRECHO D1						



LEGENDA ILUMINAÇÃO

SÍMBOLO	ESPECIFICAÇÃO
	Poste existente com uma luminária (Substituir por lum. em LED 250W)
	Poste existente com duas luminária (Substituir por lum. em LED 250W)

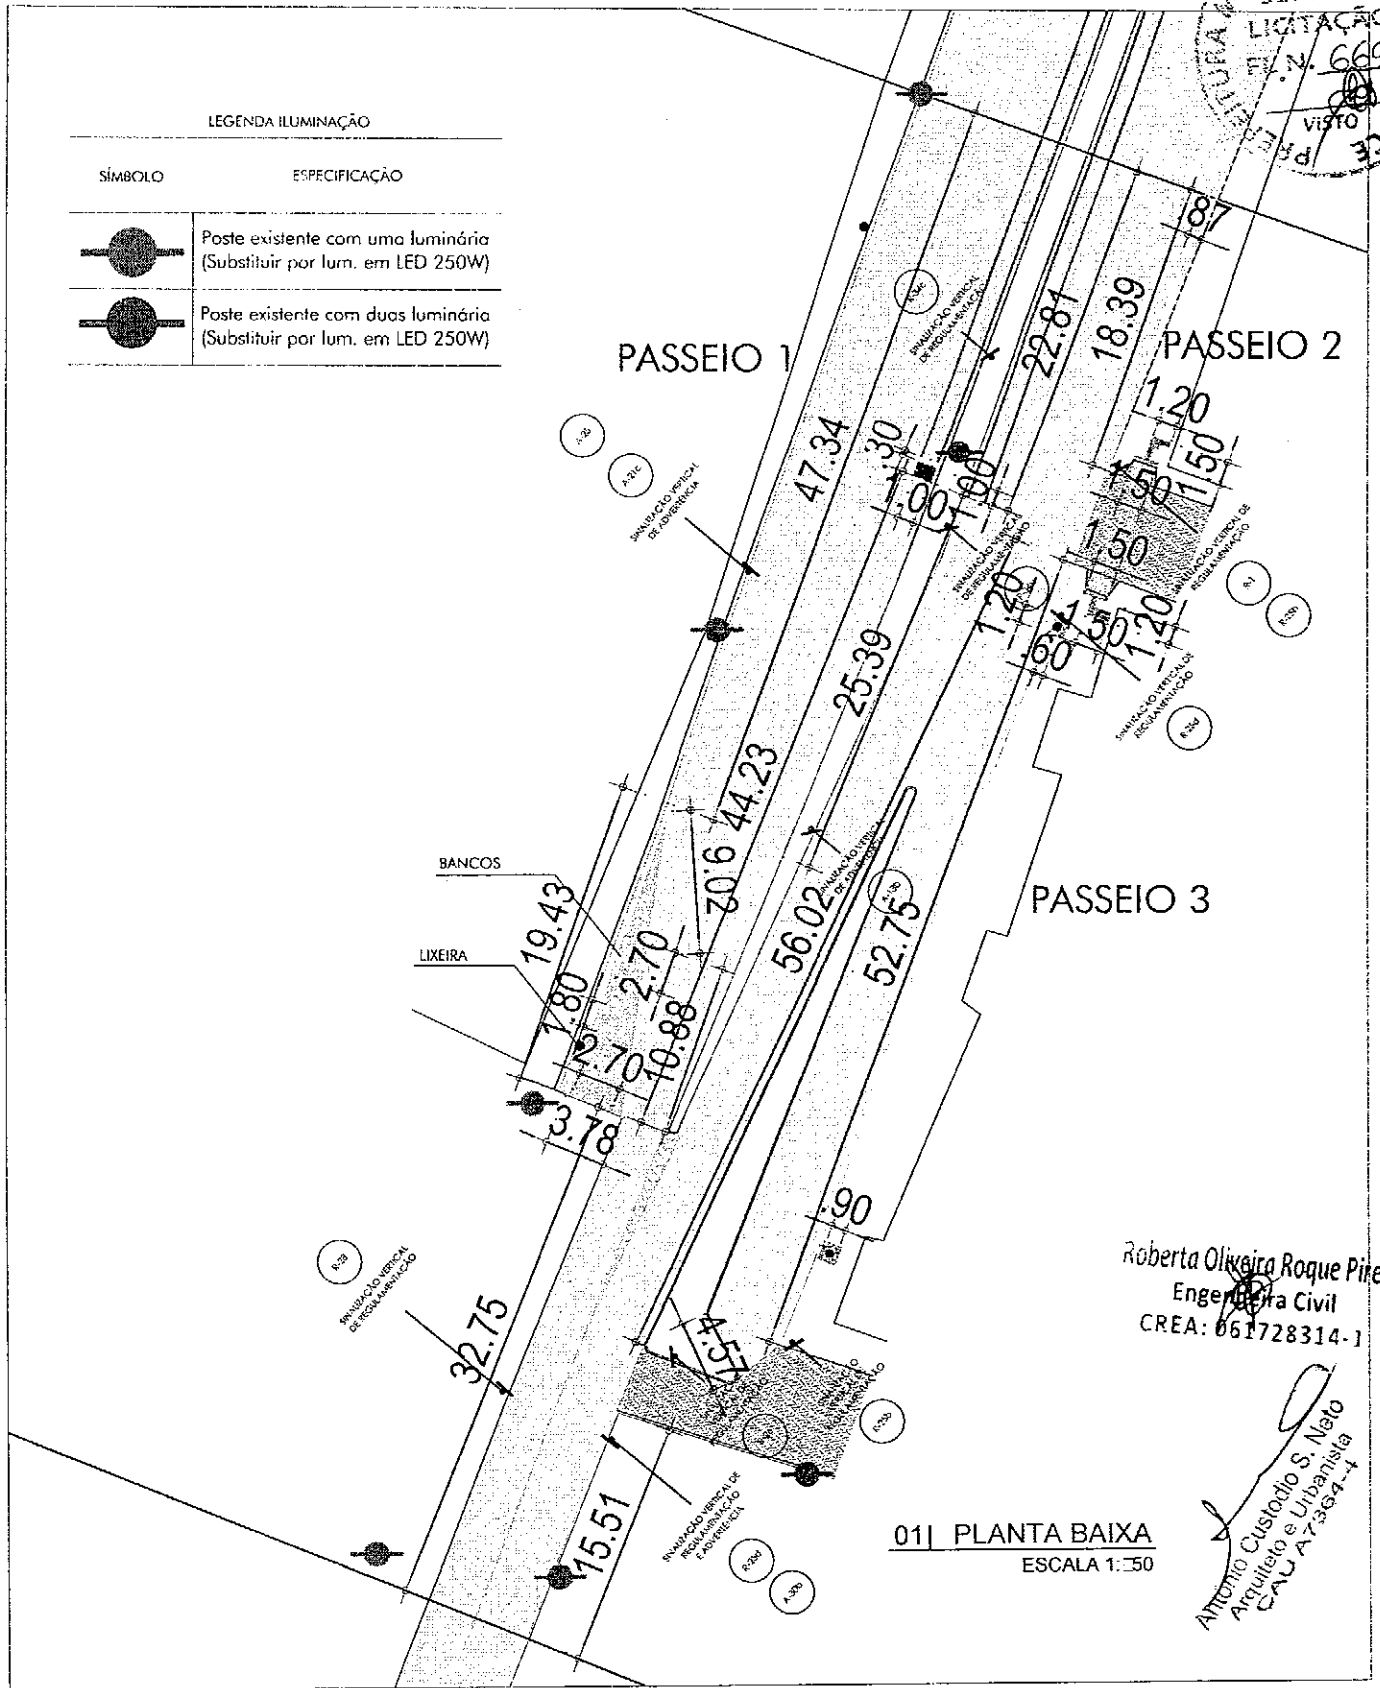


Roberta Oliveira Roque Pires  
Engenheira Civil  
CREA: 661728314-1


Antonio Custódio S. Neto  
Arquiteto e Urbanista  
CAU A7364-4

01 PLANTA BAIXA  
ESCALA 1:30

<p><b>CUSTÓDIOS SANTOS</b> ARQUITETURA</p> <p><small>Cruzeiro Projetos e Construções Ltda. CNPJ 03276594/0001-10 Rua Eduardo Saigorda, 412, Salas 03 e 04 - Aldeia 012 CEP 60130-280 Fortaleza-CE - Fone: (85) 32947677</small></p>	<b>REFORMA E AMPLIAÇÃO DA AVENIDA ANTÔNIO COSTA VIEIRA</b>		SERVIÇO	PROFISSIONAL	TÍTULO	VISTO
	PROJETO/SERVICO		PROJETO	CUSTÓDIO SANTOS - CAU 165945-6	ARQUITETO	
	ETAPA		PROJETO	DANIEL SÁTIRO SANTOS - CAU A7364-4	ARQUITETO	
	CONTEÚDO DA PRANCHA		- PLANTA DE PINTURA, SINALIZAÇÃO E ILUMINAÇÃO			
INICIARITARIO	PREFEITURA DE MADALENA	PROJETO EXECUTIVO REVISÃO 01	<div style="font-size: 2em; font-weight: bold;">03/03</div>			
ETAPA	ORÇAMENTAÇÃO - TRECHO D1	PLANTA PARA ORÇAMENTAÇÃO				

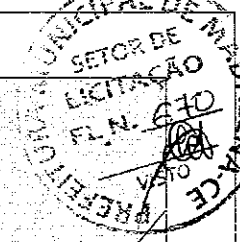

LEGENDA DEMOLIR/CONSTRUIR	
	MEIO FIO
	GRAMA
	ÁRVORE
	PISO CIMENTADO/CERÂMICO
	INTERT. RETANGULAR CINZA
	PAVIMENTAÇÃO ASFÁLTICA

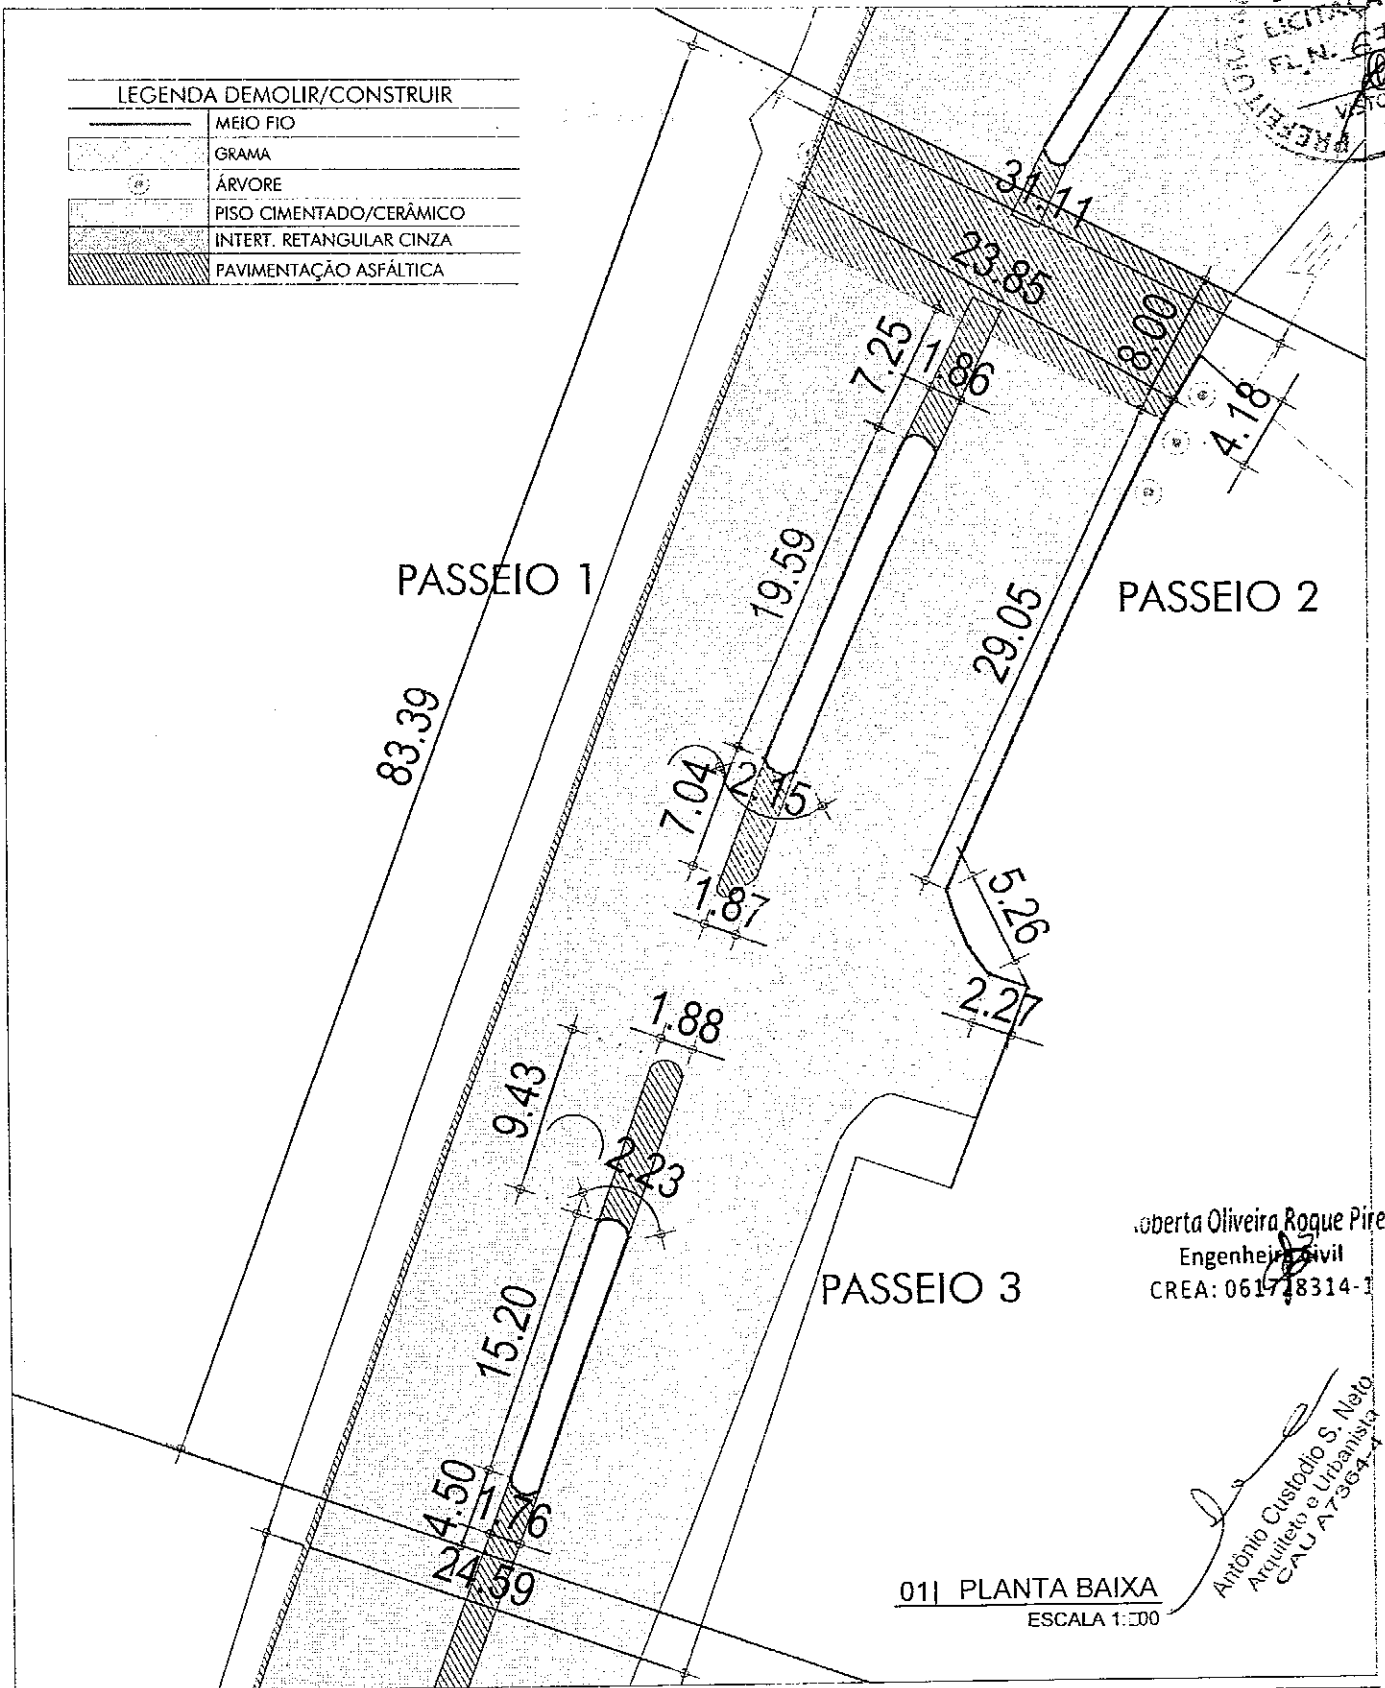

Roberta Oliveira Roque Pires  
Engenheira Civil  
CREA: 061748314-1

Antônio Custódio S. Neto  
Arquiteto e Urbanista  
CAU 47364-4

01 | PLANTA BAIXA  
ESCALA 1:100


<p><b>CUSTÓDIOSANTOS</b> ARQUITETURA</p> <p><small>Crocq: Projetos e Construções Ltda. CNPJ: 032276584/0001-10 Rua Ecuador Salgado, 412, Salas 03 e 04 - Aldeota CEP 60150-290 Fortaleza-CE - Fone: (85) 32641677</small></p>	<p align="center"><b>REFORMA E AMPLIAÇÃO DA AVENIDA ANTÔNIO COSTA VIEIRA</b></p>		<table border="1"> <tr> <td>SERVIÇO</td> <td>PROFISSIONAL</td> <td>TÍTULO</td> <td>VISTO</td> </tr> <tr> <td>PROJETO</td> <td>CUSTÓDIO SANTOS - CAU 165945-6</td> <td>ARQUITETO</td> <td></td> </tr> <tr> <td>PROJETO</td> <td>DANIEL SÁTIRO SANTOS - CAU 47364-4</td> <td>ARQUITETO</td> <td></td> </tr> </table>	SERVIÇO	PROFISSIONAL	TÍTULO	VISTO	PROJETO	CUSTÓDIO SANTOS - CAU 165945-6	ARQUITETO		PROJETO	DANIEL SÁTIRO SANTOS - CAU 47364-4	ARQUITETO	
	SERVIÇO	PROFISSIONAL	TÍTULO	VISTO											
PROJETO	CUSTÓDIO SANTOS - CAU 165945-6	ARQUITETO													
PROJETO	DANIEL SÁTIRO SANTOS - CAU 47364-4	ARQUITETO													
<table border="1"> <tr> <th>PROPRIETÁRIO</th> <th>ETAPA</th> <th>CONTEÚDO DA PRANCHA</th> <th rowspan="3">01/03</th> </tr> <tr> <td>PREFEITURA DE MADALENA</td> <td>PROJETO EXECUTIVO REVISÃO 01</td> <td>- PLANTA GERAL E DE DEMOLIÇÃO</td> </tr> <tr> <td>ORÇAMENTAÇÃO - TRECHO D2</td> <td>PLANTA PARA ORÇAMENTAÇÃO</td> <td></td> </tr> </table>	PROPRIETÁRIO	ETAPA	CONTEÚDO DA PRANCHA	01/03	PREFEITURA DE MADALENA	PROJETO EXECUTIVO REVISÃO 01	- PLANTA GERAL E DE DEMOLIÇÃO	ORÇAMENTAÇÃO - TRECHO D2	PLANTA PARA ORÇAMENTAÇÃO						
PROPRIETÁRIO	ETAPA	CONTEÚDO DA PRANCHA	01/03												
PREFEITURA DE MADALENA	PROJETO EXECUTIVO REVISÃO 01	- PLANTA GERAL E DE DEMOLIÇÃO													
ORÇAMENTAÇÃO - TRECHO D2	PLANTA PARA ORÇAMENTAÇÃO														





LEGENDA ILUMINAÇÃO

SÍMBOLO	ESPECIFICAÇÃO
	Poste existente com uma luminária (Substituir por lum. em LED 250W)
	Poste existente com duas luminária (Substituir por lum. em LED 250W)

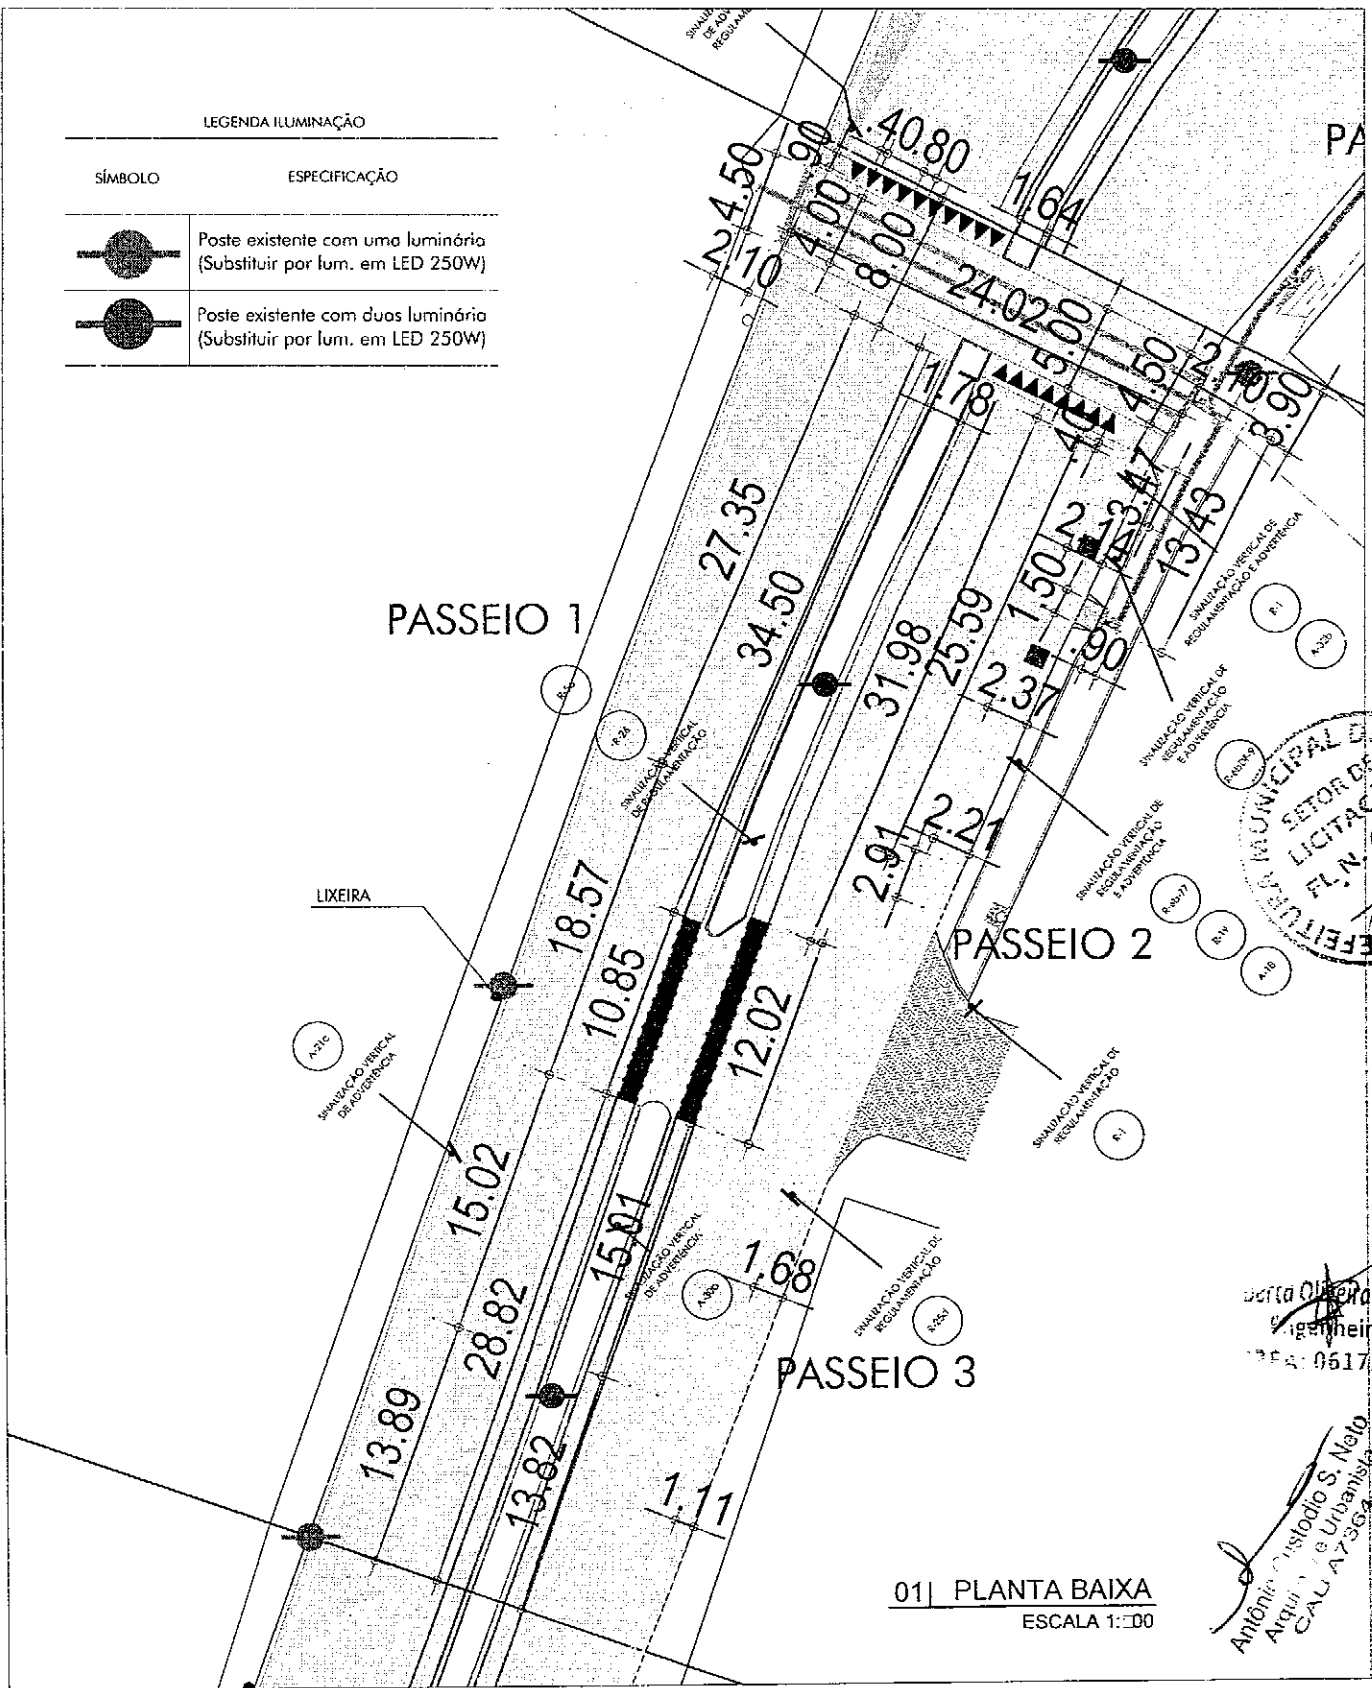



01 | PLANTA BAIXA  
ESCALA 1:100

Daniel Satiro Santos  
 Engenheiro Civil  
 CREA: 061728314  
  
  
 Antônio Custódio S. Melo  
 Arquiteto e Urbanista  
 CAU 47364-4

 <b>CUSTÓDIOSANTOS</b> ARQUITETURA <small>Croquis Projetos e Construções Ltda. CNPJ 03276584/0001-10          Rua Eduardo Salgado, 412, Sales 03 e 04 - Aldeota          CEP 60150-290 Fortaleza-CE - Fone: (85) 32647677</small>	<b>REFORMA E AMPLIAÇÃO DA          AVENIDA ANTÔNIO COSTA VIEIRA</b>		SERVIÇO	PROFISSIONAL	TÍTULO	VISTO
	PROJETO/SERVIÇO		PROJETO	CUSTÓDIO SANTOS - CAU 165945-6	ARQUITETO	
	ETAPA		PROJETO	DANIEL SATIRO SANTOS - CAU 47364-4	ARQUITETO	
	CONTEÚDO DA PRANCHA		- PLANTA DE PINTURA, SINALIZAÇÃO E ILUMINAÇÃO			
PROPRIETÁRIO <b>PREFEITURA DE          MADALENA</b>		ETAPA <b>PROJETO EXECUTIVO          REVISÃO 01</b>		<div style="font-size: 2em; font-weight: bold;">03/03</div>		
ETAPA <b>ORÇAMENTAÇÃO -          TRECHO D2</b>		ETAPA <b>PLANTA PARA          ORÇAMENTAÇÃO</b>				



LEGENDA DEMOLIR/CONSTRUIR	
	MEIO FIO
	GRAMA
	ÁRVORE
	PISO CIMENTADO/CERÂMICO
	INTERT. RETANGULAR CINZA
	PAVIMENTAÇÃO ASFÁLTICA

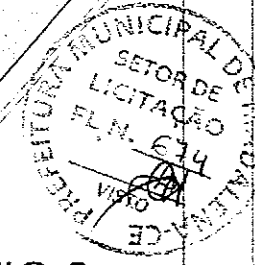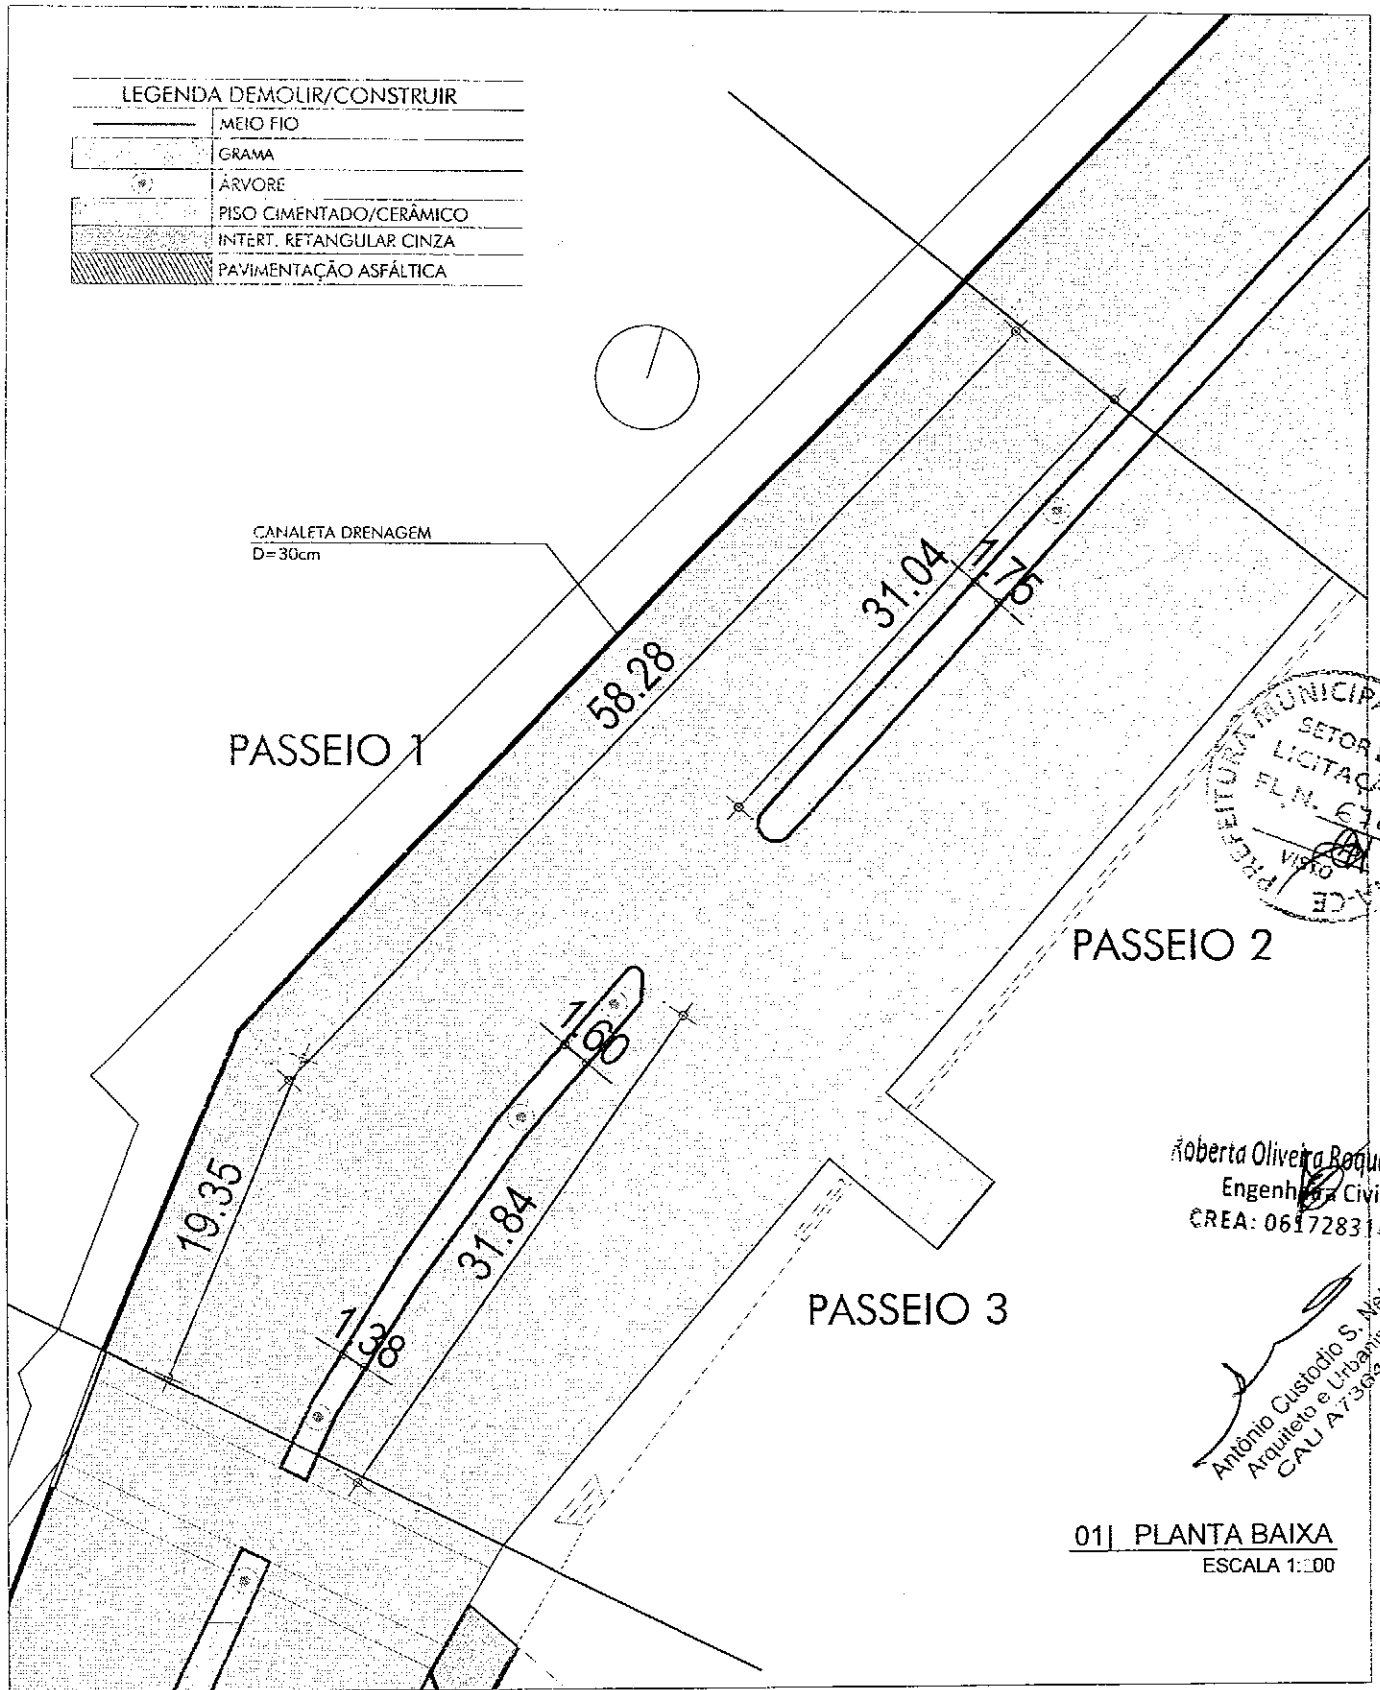


Roberta Oliveira Boque Pires  
Engenheira Civil  
CREA: 061728314-1

Antônio Custódio S. Neto  
Arquiteto e Urbanista  
CAU A7364-4


01 | PLANTA BAIXA  
ESCALA 1:100

<p><b>CUSTÓDIOS SANTOS</b> ARQUITETURA</p> <p><small>Crocus Projetos e Construções Ltda. CNPJ: 02276994/0001-10 Rua Eduardo Salgado, 412, Salas U3 e U4 - Aldeia Alta CEP 60150-280 Fortaleza-CE - Fone: (85) 32647617</small></p>	<b>REFORMA E AMPLIAÇÃO DA AVENIDA ANTÔNIO COSTA VIEIRA</b>		SERVIÇO	PROFISSIONAL	TÍTUL.C	VISTO
	PROJETO/SERVIÇO		PROJETO	CUSTÓDIO SANTOS - CAU 165945-6	ARQUITETO	
	ETAPA		PROJETO	DANIEL SÁTIRO SANTOS - CAU A7364-4	ARQUITETO	
	CONTEÚDO DA PRANCHA		- PLANTA DE PAVIMENTAÇÃO			
PROPRIETÁRIO	PREFEITURA DE MADALENA	ETAPA	PROJETO EXECUTIVO REVISÃO 01	<div style="font-size: 2em; font-weight: bold;">02/03</div>		
ETAPA	ORÇAMENTAÇÃO - TRECHO D3	ETAPA	PLANTA PARA ORÇAMENTAÇÃO			

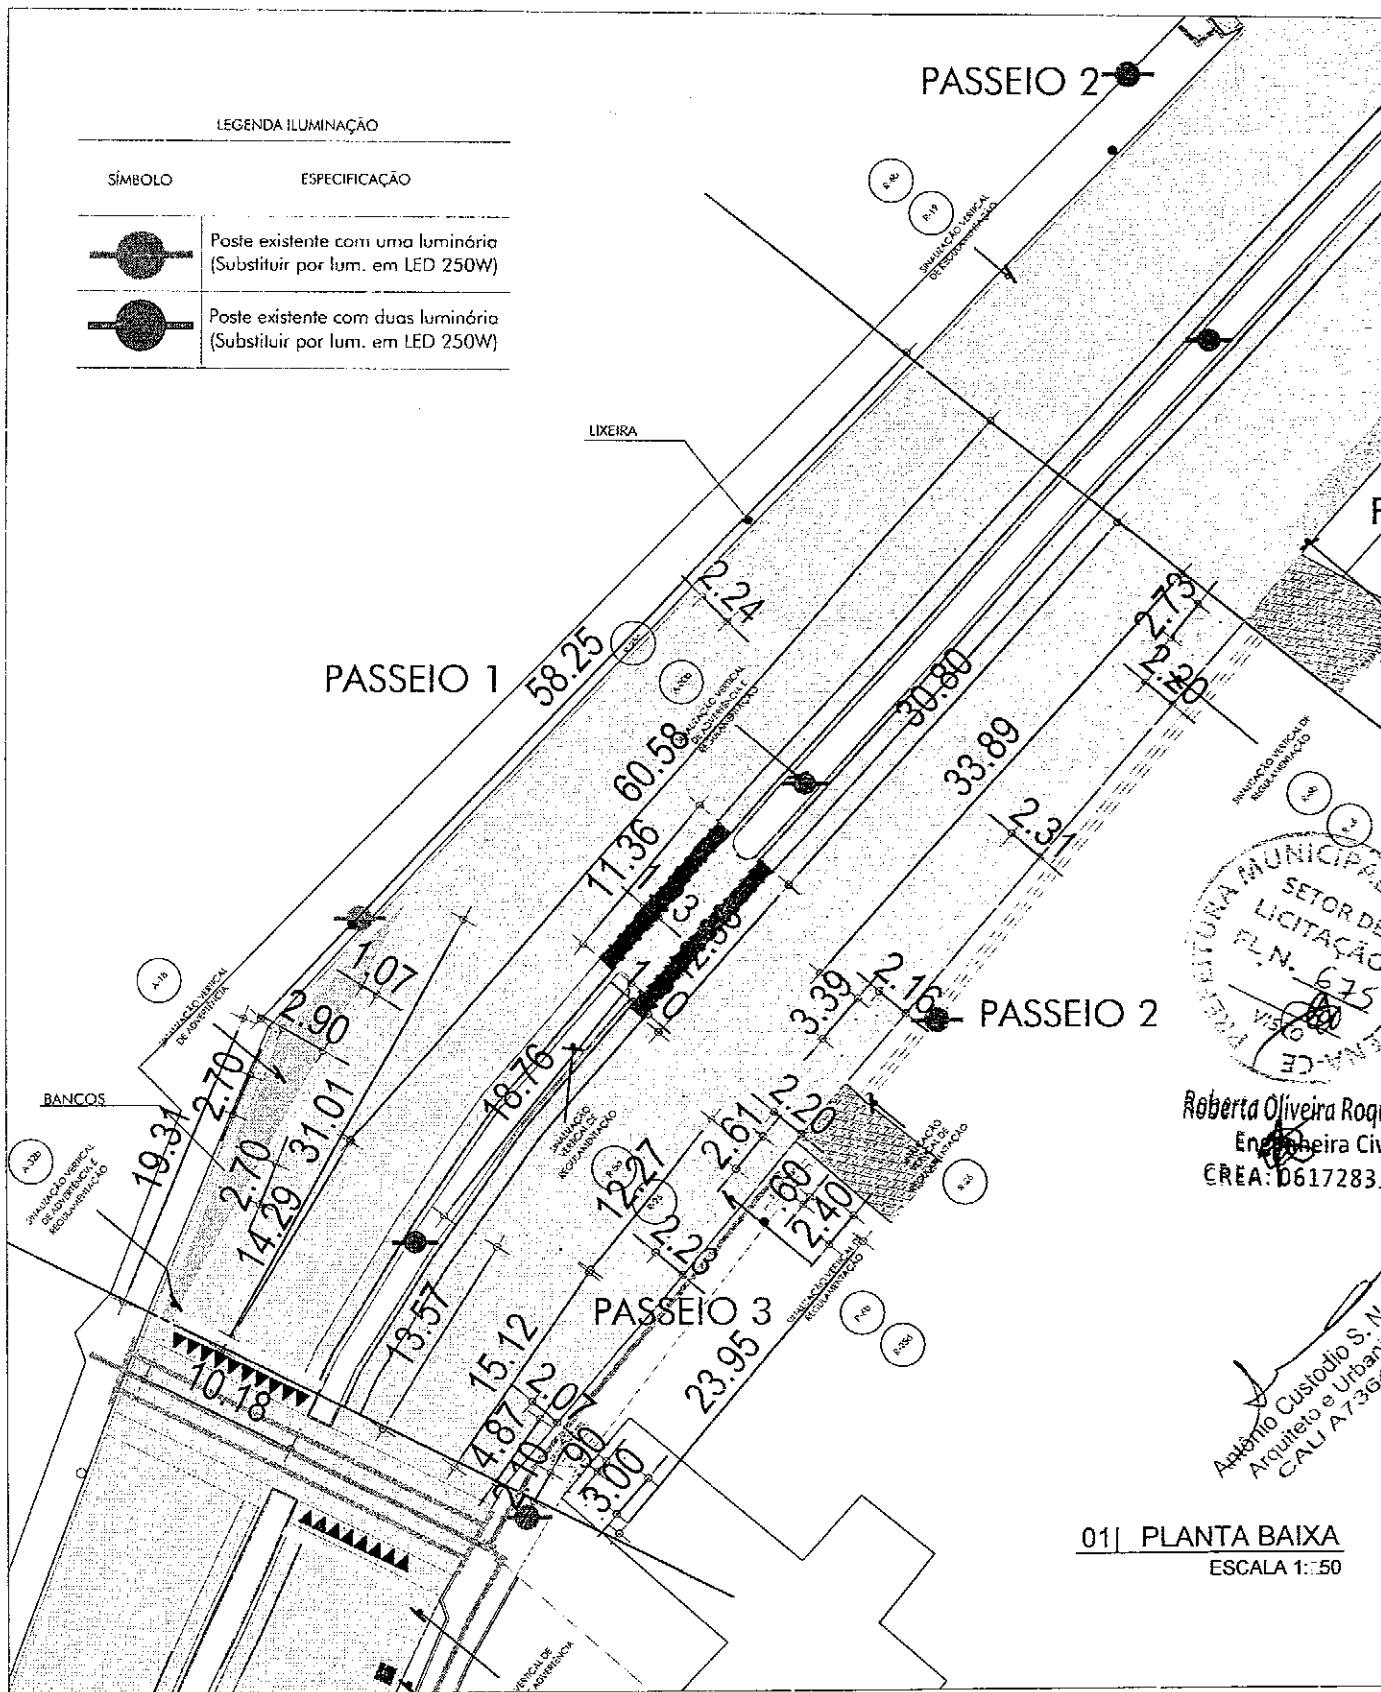

LEGENDA ILUMINAÇÃO

SÍMBOLO	ESPECIFICAÇÃO
	Poste existente com uma luminária (Substituir por lum. em LED 250W)
	Poste existente com duas luminária (Substituir por lum. em LED 250W)

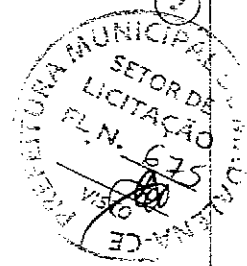

Roberta Oliveira Roque Pires  
Engenheira Civil  
CREA: D61728314-1

Antônio Custódio S. Neto  
Arquiteto e Urbanista  
CAU A7354-4



01 | PLANTA BAIXA  
ESCALA 1:50

<p><b>CUSTÓDIOSANTOS</b> ARQUITETURA</p> <p><small>Croqui Projetos e Construções Ltda. - CNPJ 03276884-0001-10 Rua Eduardo Sotgiado, 412, Solos 03 e 04 - Aldeota CEP 60150-280 Fortaleza-CE - Fone: (85) 32647677</small></p>	<b>REFORMA E AMPLIAÇÃO DA AVENIDA ANTÔNIO COSTA VIEIRA</b>		SERVIÇO	PROFISSIONAL	TÍTULO	VISTO	
	PROJETO/SERVIÇO		ETAPA	PROJETO	CUSTÓDIO SANTOS - CAU 165945-6	ARQUITETO	
	PROPRIETÁRIO		PROJETO EXECUTIVO REVISÃO 01	PROJETO	DANIEL SÁTIRO SANTOS - CAU A7354-4	ARQUITETO	
ETAPA		ORÇAMENTAÇÃO - TRECHO D3	CONTEÚDO DA PRANCHA		<p>03/03</p>		
		PLANTA PARA ORÇAMENTAÇÃO	- PLANTA DE PINTURA, SINALIZAÇÃO E ILUMINAÇÃO				



LEGENDA DEMOLIR/CONSTRUIR

	MEIO FIO
	GRAMA
	ÁRVORE
	PISO CIMENTADO/CERÂMICO
	INTERT. RETANGULAR CINZA
	PAVIMENTAÇÃO ASFÁLTICA

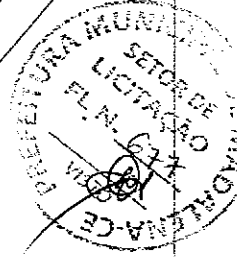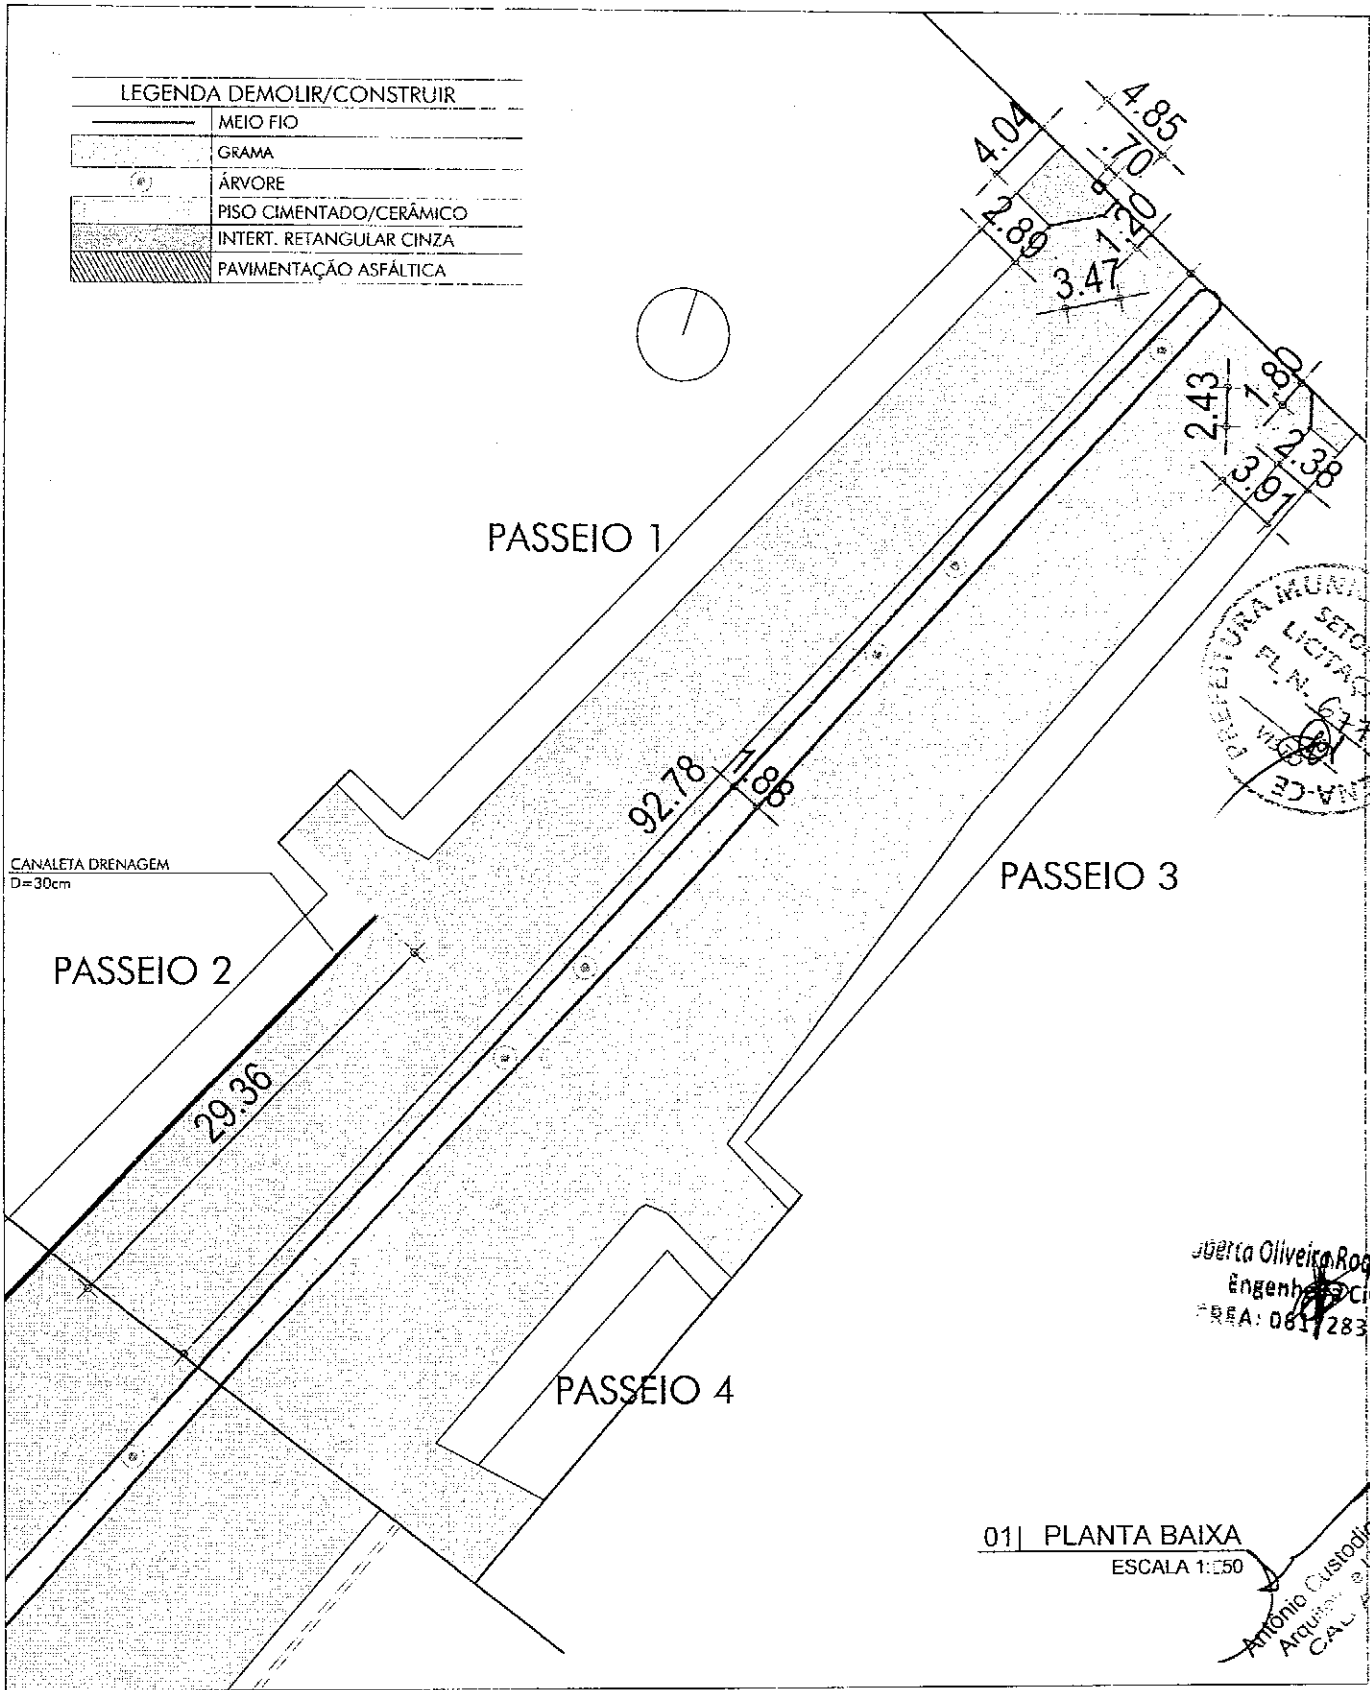

Júberia Oliveira Roque Pires  
Engenheira Civil  
REA: 081728314-1


Antônio Custódio S. Neto  
Arquiteto Urbanista  
CAU A7364-4

01 | PLANTA BAIXA  
ESCALA 1:50

<p><b>CUSTÓDIOS SANTOS</b> ARQUITETURA</p> <p><small>Croquis Projetos e Construções Ltda. CNPJ 03276584/0001-10 Rua Eduardo Sotolongo, 412, Solas 03 e 04 - Aldeota CEP 60150-280 Fortaleza-CE - Fone: (85) 32647677</small></p>	<b>REFORMA E AMPLIAÇÃO DA AVENIDA ANTÔNIO COSTA VIEIRA</b>		SERVIÇO	PROFISSIONAL	TÍTULO	VISTO	
	PROJETO/SERVIÇO		ETAPA	CONTEÚDO DA PRANCHA			
	PROPRIETÁRIO	PREFEITURA DE MADALENA	PROJETO EXECUTIVO REVISÃO 01	- PLANTA DE PAVIMENTAÇÃO			
	ETAPA	ORÇAMENTAÇÃO - TRECHO D4	PLANTA PARA ORÇAMENTAÇÃO			02/03	

LEGENDA ILUMINAÇÃO

SÍMBOLO	ESPECIFICAÇÃO
	Poste existente com uma luminária (Substituir por lum. em LED 250W)
	Poste existente com duas luminária (Substituir por lum. em LED 250W)


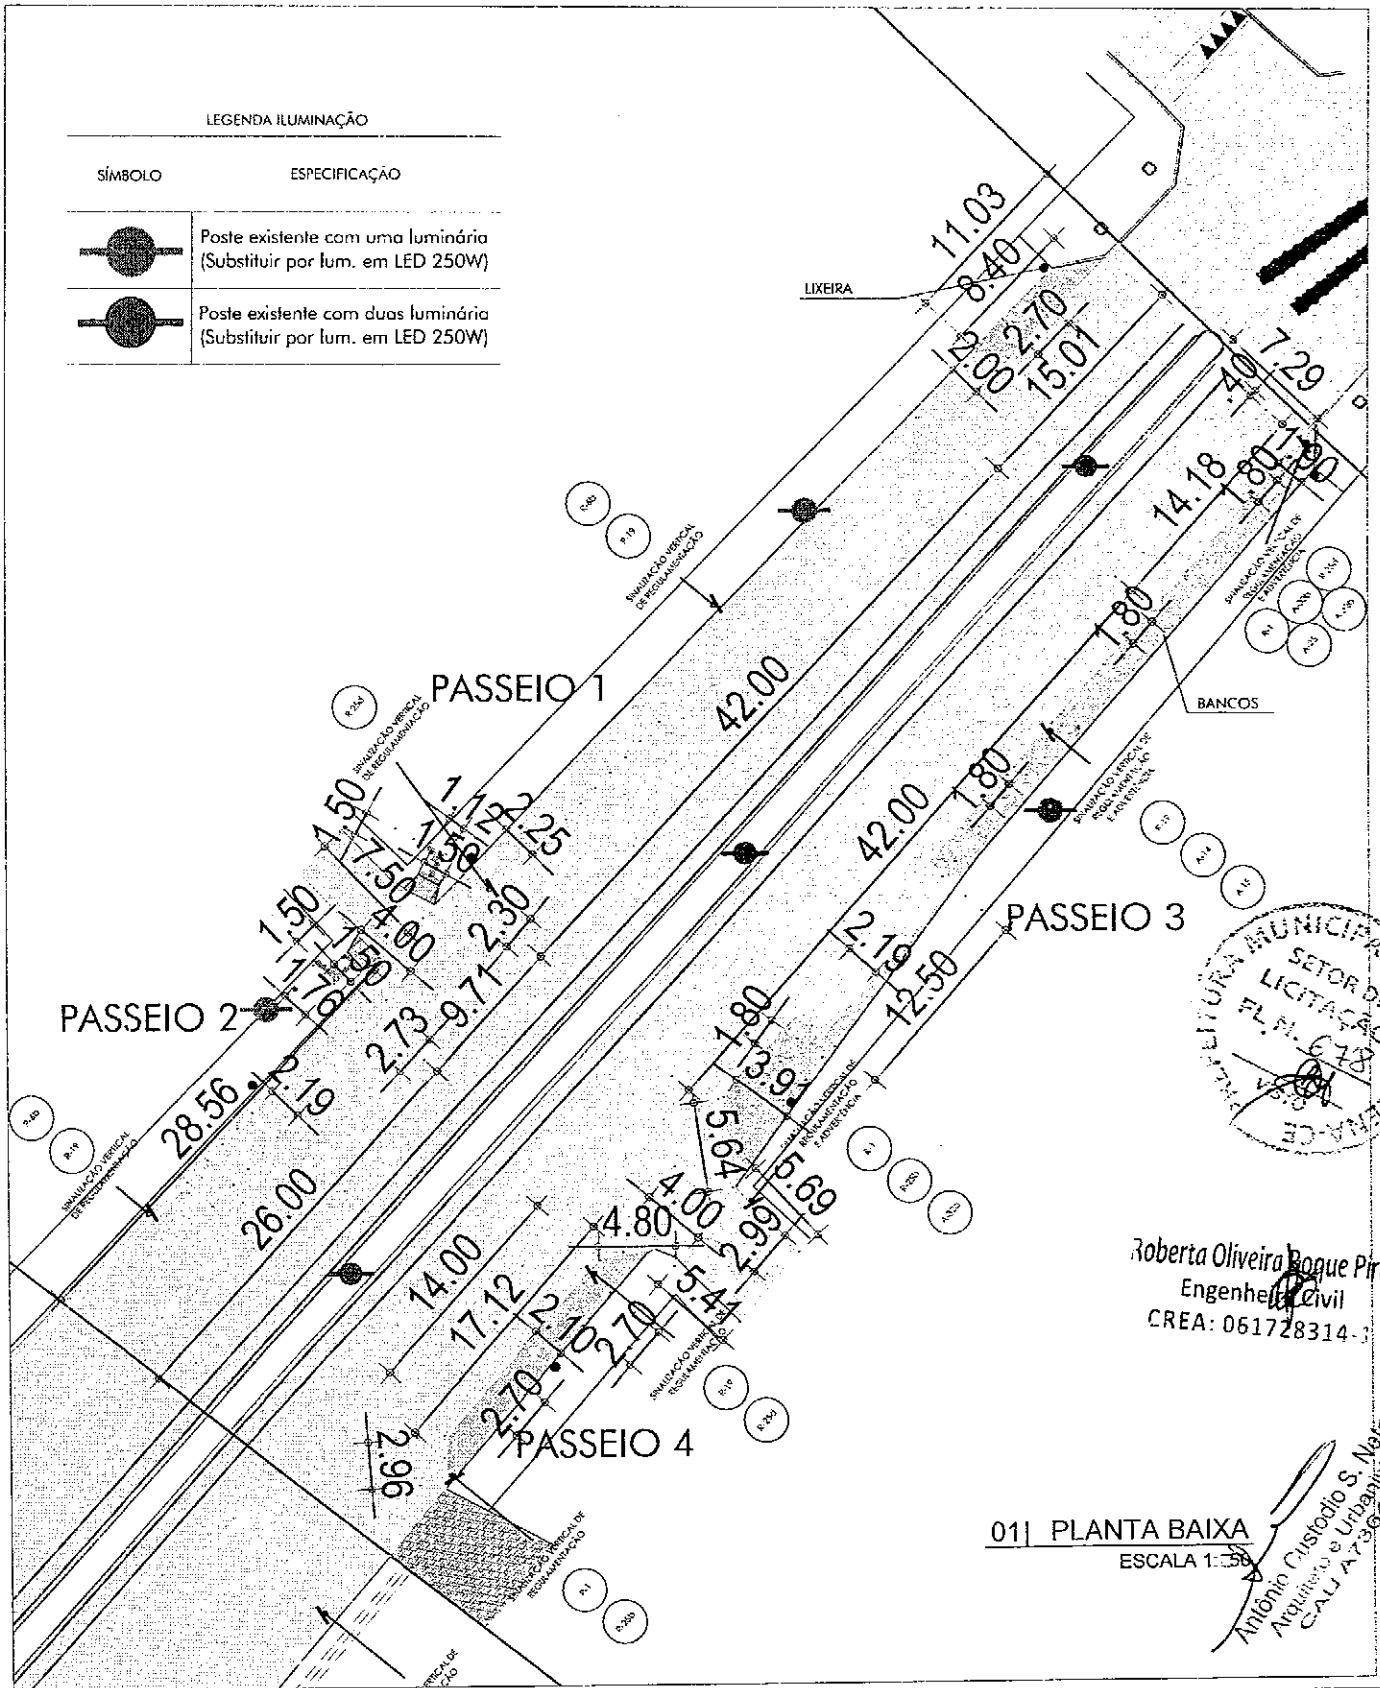


01 | PLANTA BAIXA  
ESCALA 1:50

<p><b>CUSTÓDIOS SANTOS</b> ARQUITETURA</p> <p><small>Croquis Projetos e Construções Ltda. CNPJ: 03276584/0001-10 Rua Edvaldo Salgado, 412, Solas 03 e 04 - Aldeia CEP: 60150-280 Fortaleza-CE - Fone: (85) 326-1677</small></p>	<b>REFORMA E AMPLIAÇÃO DA AVENIDA ANTÔNIO COSTA VIEIRA</b>		SERVIÇO	PROFISSIONAL	TÍTULO	VISTO	
	PROJETO/SERVIÇO		ETAPA	PROJETO	CUSTÓDIO SANTOS - CAU 165945-6	ARQUITETO	
	PROPRIETÁRIO		PROJETO EXECUTIVO	PROJETO	DANIEL SÁTIRO SANTOS - CAU A7364-4	ARQUITETO	
	ETAPA		REVISÃO 01	CONTEÚDO DA PRANCHA			
ORÇAMENTAÇÃO - TRECHO D4		PLANTA PARA ORÇAMENTAÇÃO	- PLANTA DE PINTURA, SINALIZAÇÃO E ILUMINAÇÃO				<p><b>03/03</b></p>

LEGENDA ILUMINAÇÃO

SÍMBOLO	ESPECIFICAÇÃO
	Poste existente com uma luminária (Substituir por lum. em LED 250W)
	Poste existente com duas luminárias (Substituir por lum. em LED 250W)

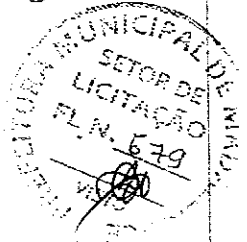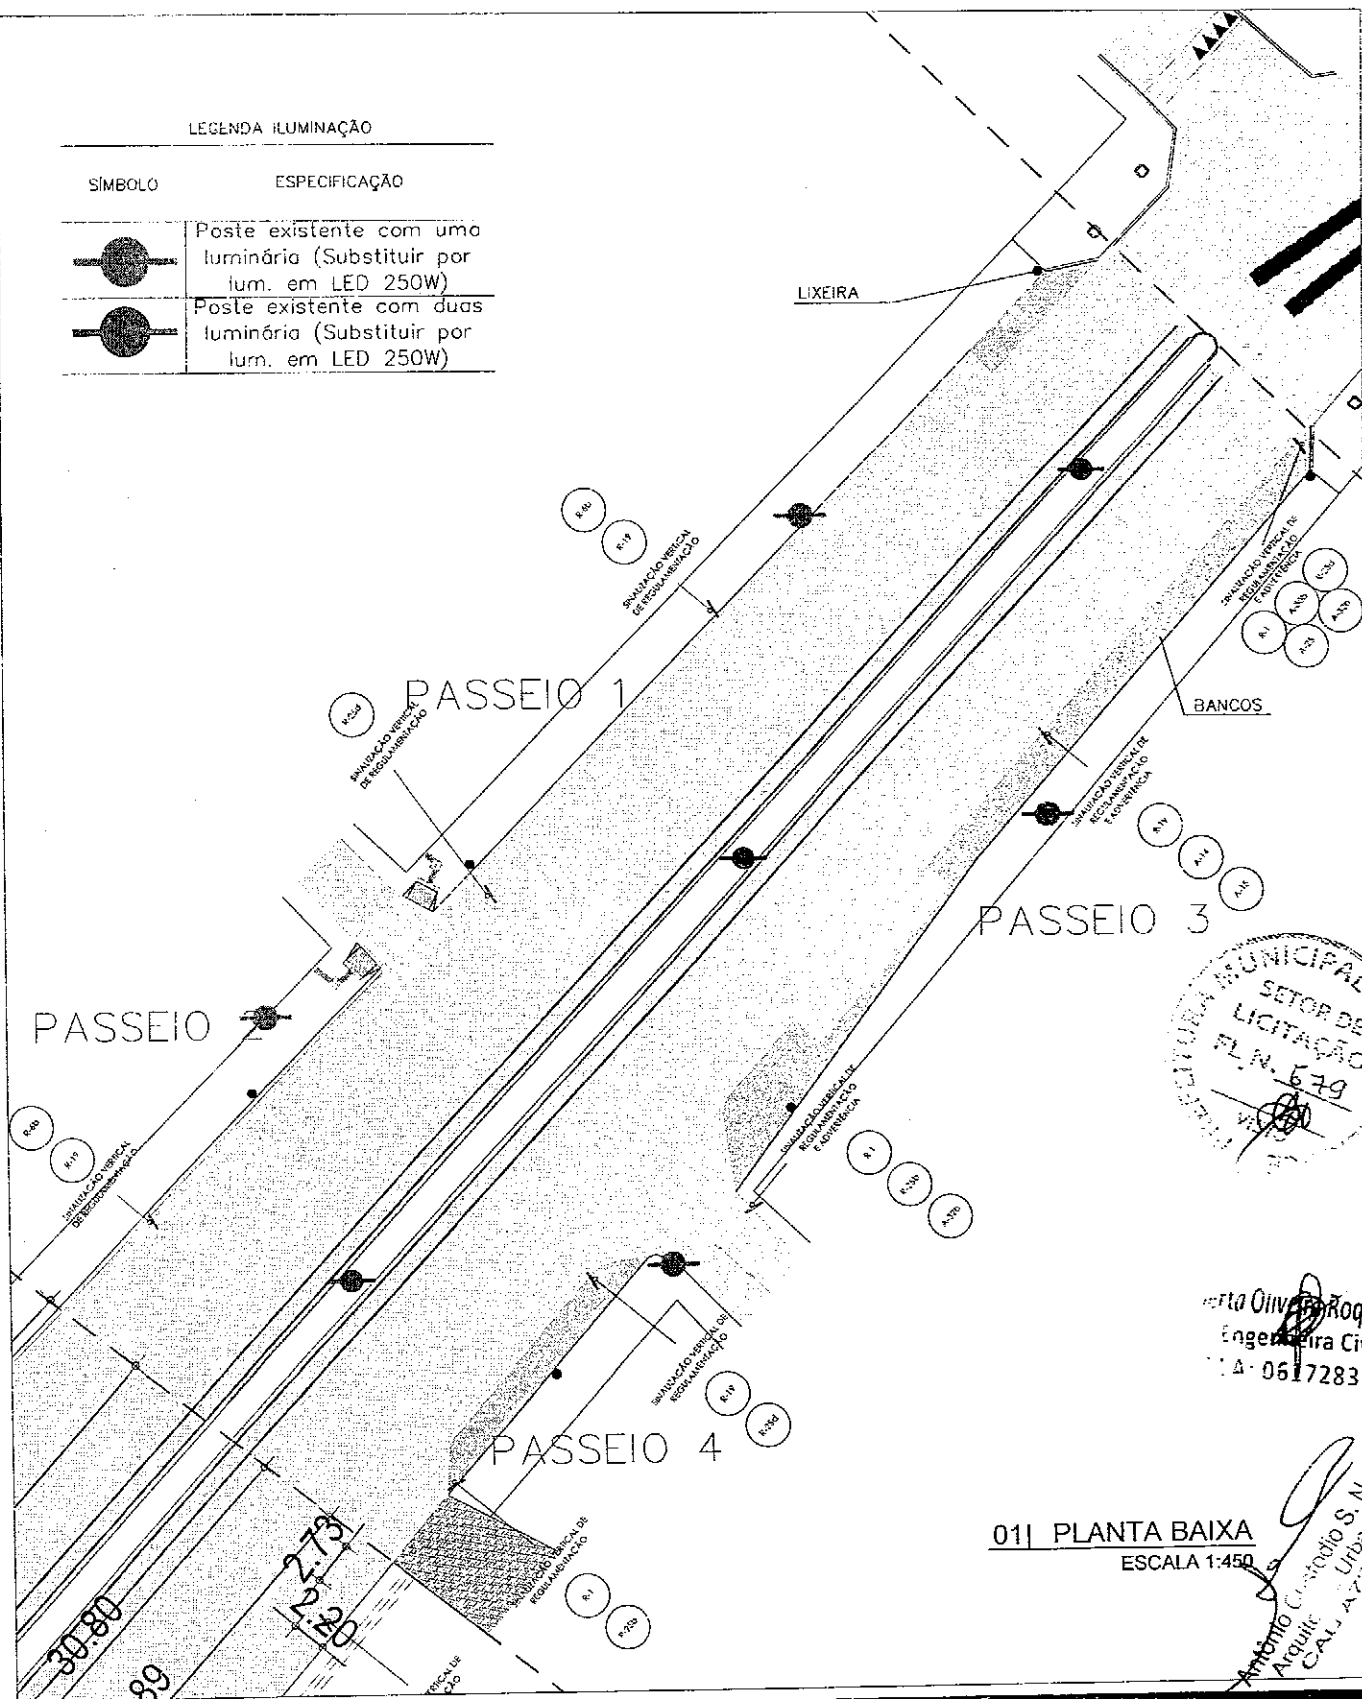



Orta Oliveira Roque Pires  
Engenheira Civil  
A-061728314-1

Antonio Custódio S. Neto  
Arquiteto Urbanista  
CAU A7364-4

01 | PLANTA BAIXA  
ESCALA 1:450

<p><b>CUSTÓDIOSANTOS</b> ARQUITETURA</p> <p><small>Croquis Projetos e Construções Ltda. CNPJ: 03276584/0001-10 Rua Eduardo Selgado, s/15, Salas 03 e 04 - Aldeota CEP: 60150-290 Fortaleza-CE - Fone: (85) 32647677</small></p>	<p><b>REFORMA E AMPLIAÇÃO DA AVENIDA ANTÔNIO COSTA VIEIRA</b></p>		<p>SERVIÇO</p> <p>PROFESSIONAL</p>	<p>TÍTULO</p> <p>VISTO</p>	
	<p>PROJETO/SERVIÇO</p> <p>ETAPA</p>		<p>PROJETO</p> <p>PROJETO</p>	<p>CUSTÓDIO SANTOS - CAU 165945-6</p> <p>DANIEL SÁTIRO SANTOS - CAU A7364-4</p>	<p>ARQUITETO</p> <p>ARQUITETO</p>
	<p>PROPRIETÁRIO</p> <p>PREFEITURA DE MADALENA</p>		<p>CONTEÚDO DA FRANCHA</p> <p>- PLANTA DE PINTURA, SINALIZAÇÃO E ILUMINAÇÃO</p>		<p><b>03/03</b></p>
	<p>ETAPA</p> <p>ORÇAMENTAÇÃO - TRECHO D4</p>		<p>PLANTA PARA ORÇAMENTAÇÃO</p>		

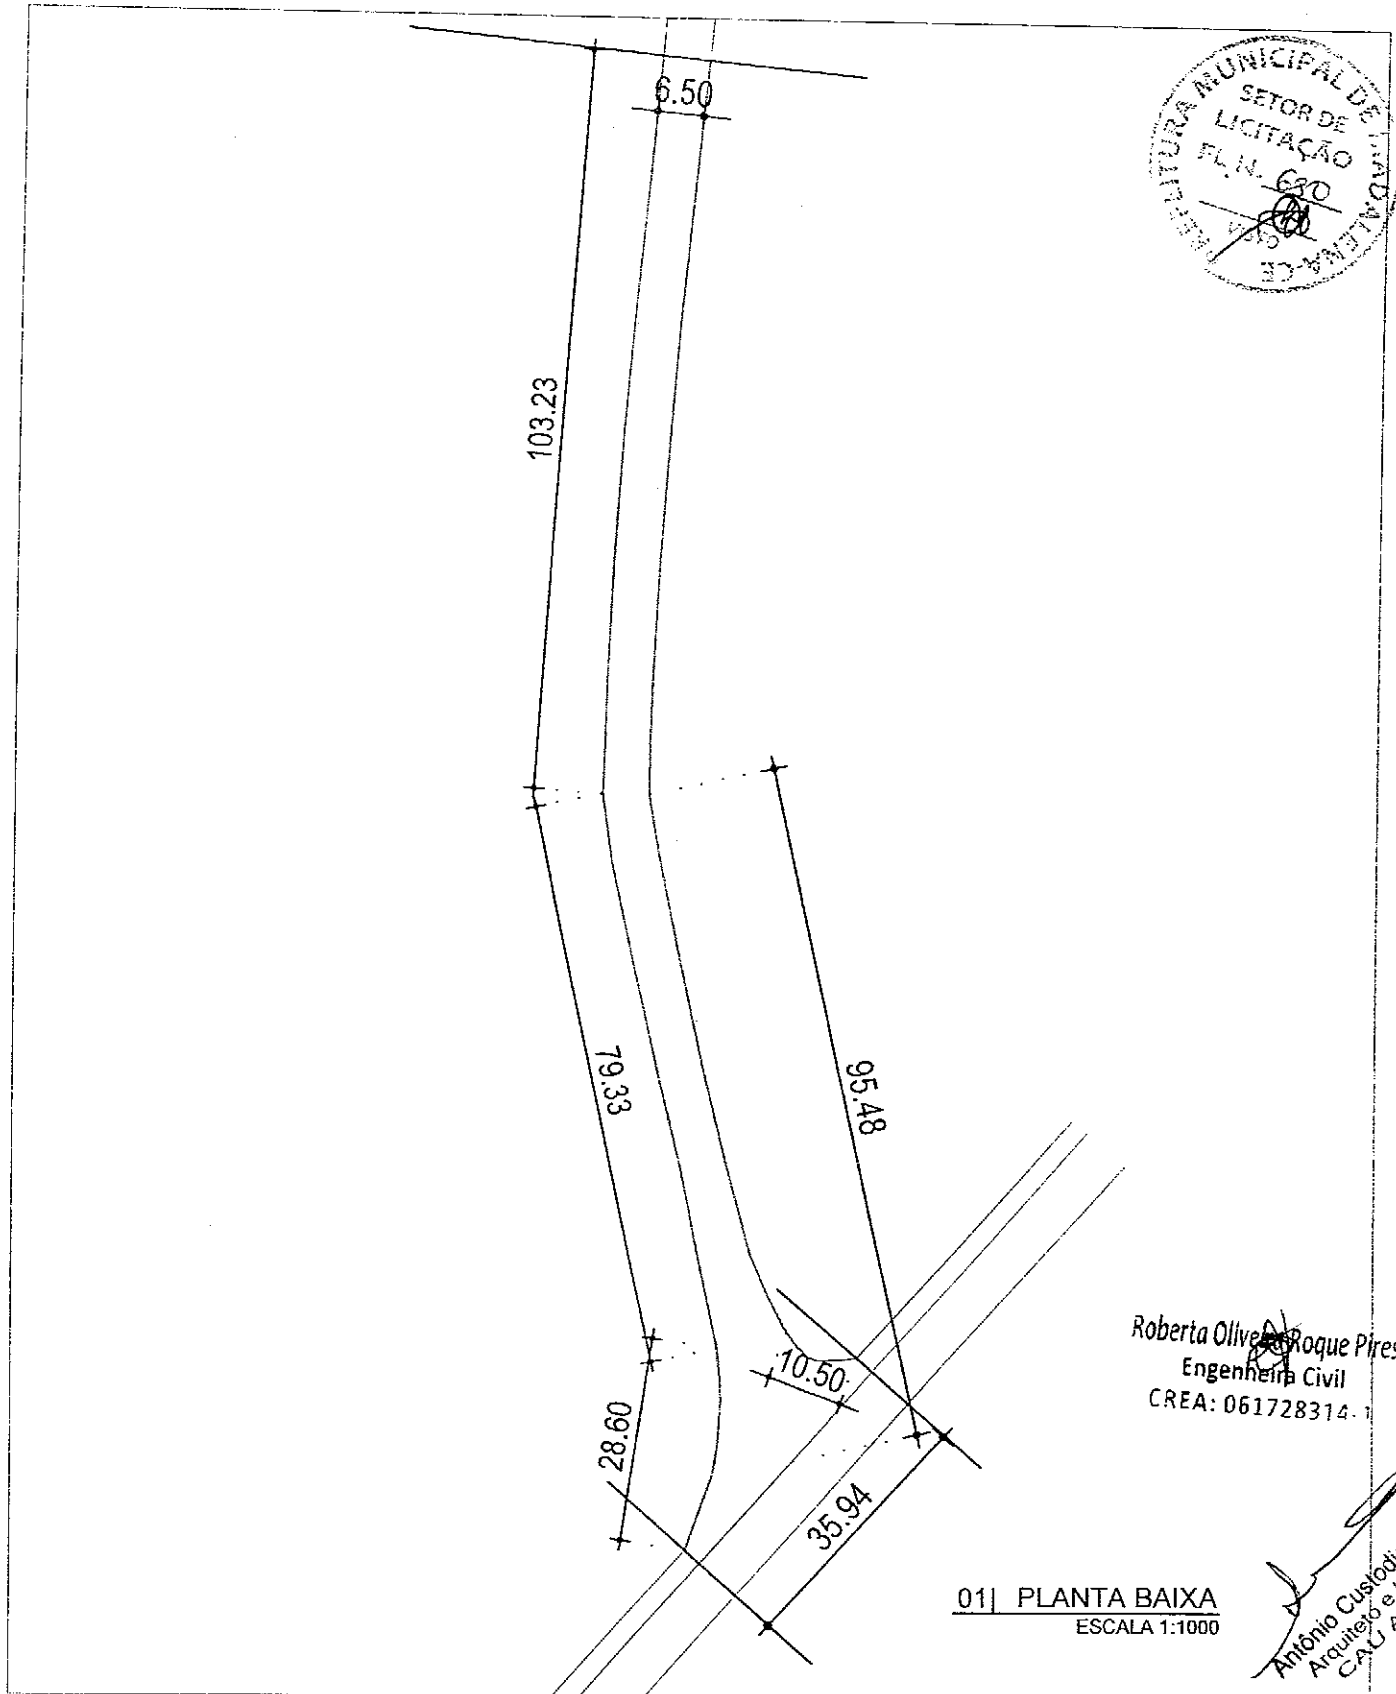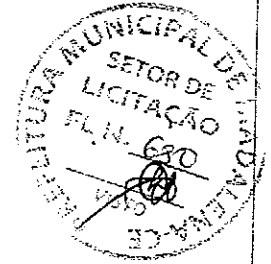


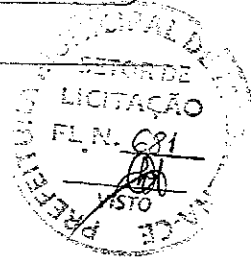


Roberta Oliveira Roque Pires  
Engenheira Civil  
CREA: 061728314-1

Antônio Custódio S. Neto  
Arquiteto e Urbanista  
CAU A 7364

01 | PLANTA BAIXA  
ESCALA 1:1000

 <b>CUSTÓDIOSANTOS</b> ARQUITETURA	REFORMA E AMPLIAÇÃO DA AVENIDA ANTÔNIO COSTA VIEIRA		SERVIÇO	PROFSSIONAL	TÍTULO	VISTO
	PROJETO/SERVIÇO		PROJETO	CUSTÓDIO SANTOS - CAU 165945-6	ARQUITETO	
	ETAPA		PROJETO	DANIEL SÁTIRO SANTOS - CAU A7364-4	ARQUITETO	
	CONTEÚDO DA PRANCHA		- PLANTA GERAL			
PROPRIETÁRIO	PREFEITURA DE MADALENA	PROJETO EXECUTIVO	01 / 01			
ETAPA	ORÇAMENTAÇÃO - TRECHO E	PLANTA PARA ORÇAMENTAÇÃO				
<small>Criquiri, Projetos e Construções Ltda. CNPJ 03776584/0001-10          Rua Eduardo Sulgardo, 412, Sítio 03 e 04 - Aldeatiz          CEP 60150-280 Fortaleza - CE - Fone: (85) 32647677</small>						

**1. RESPONSÁVEL TÉCNICO**

Nome: ANTONIO CUSTÓDIO DOS SANTOS NETO  
 Registro Nacional: A7364-4 Título do Profissional: Arquiteto e Urbanista  
 Empresa Contratada: CROQUIS PROJETOS E CONSTRUCOES LTDA  
 CNPJ: 03.276.584/0001-10 Registro Nacional: PJ18545-0

**2. DADOS DO CONTRATO**

Contratante: PREFEITURA MUNICIPAL DE MADALENA  
 Documento de identificação: 10508935000137  
 Contrato: Valor Contrato/Honorários: R\$ 0,00  
 Tipo de Contratante: Órgão Público  
 Celebrado em: 03/07/2019 Data de Início: 03/07/2019 Previsão de término: 27/09/2019  
 Após a conclusão das atividades técnicas o profissional deverá proceder a baixa deste RRT

**3. DADOS DA OBRA/SERVIÇO**

Endereço: AVENIDA ANTÔNIO COSTA VIEIRA Nº: S/N  
 Complemento: Bairro: CENTRO  
 UF: CE CEP: 63860000 Cidade: MADALENA  
 Coordenadas Geográficas: Latitude: -4.852100861742318 Longitude: -39.57465107760151

**4. ATIVIDADE TÉCNICA**

Grupo de Atividade: 1 - PROJETO  
 Subgrupo de Atividade: 1.6 - ARQUITETURA PAISAGÍSTICA  
 Atividade: 1.6.3 - Projeto de arquitetura paisagística  
 Quantidade: 46.103,94 Unidade: m<sup>2</sup>

Grupo de Atividade: 1 - PROJETO  
 Subgrupo de Atividade: 1.7 - RELATÓRIOS TÉCNICOS DE ARQUITETURA  
 Atividade: 1.7.1 - Memorial descritivo  
 Quantidade: 46.103,94 Unidade: m<sup>2</sup>

Grupo de Atividade: 1 - PROJETO  
 Subgrupo de Atividade: 1.7 - RELATÓRIOS TÉCNICOS DE ARQUITETURA  
 Atividade: 1.7.2 - Caderno de especificações ou de encargos  
 Quantidade: 46.103,94 Unidade: m<sup>2</sup>

Grupo de Atividade: 1 - PROJETO  
 Subgrupo de Atividade: 1.7 - RELATÓRIOS TÉCNICOS DE ARQUITETURA  
 Atividade: 1.7.3 - Orçamento  
 Quantidade: 46.103,94 Unidade: m<sup>2</sup>

Grupo de Atividade: 1 - PROJETO  
 Subgrupo de Atividade: 1.7 - RELATÓRIOS TÉCNICOS DE ARQUITETURA  
 Atividade: 1.7.4 - Cronograma  
 Quantidade: 46.103,94 Unidade: m<sup>2</sup>

Grupo de Atividade: 1 - PROJETO


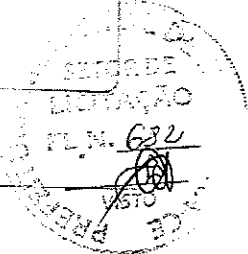


# CAU/BR

Conselho de Arquitetura e Urbanismo do Brasil

Registro de Responsabilidade Técnica - RRT

**RRT SIMPLES**  
**Nº 0000008461788**  
**RETIFICADOR à 8461627**  
**INDIVIDUAL**

46.103,94m2 PROJETO DE SINALIZAÇÃO VIARIA 46.103,94m2

### 6. VALOR

"O RRT Retificador é isento de taxa conforme o Art. Nº 14 da Resolução nº 91/2014 - CAU/BR."

### HISTÓRICO DE RRT POR TIPO DE VÍNCULO

Nº DO RRT	FORMA DE REGISTRO	DATA DE CADASTRO	DATA DE PAGAMENTO
8444053	INICIAL	03/07/2019	04/07/2019
8461627	RETIFICADOR	09/07/2019	ISENTO
8461788	RETIFICADOR	09/07/2019	ISENTO

### 7. ASSINATURAS

Declara serem verdadeiras as informações acima.

Madalena      9      de      Julho      de      2019  
Local                      Dia                      Mês                      Ano

Manu Sora de Azeite  
 PREFEITURA MUNICIPAL DE MADALENA  
 Documento de identificação: 10508935000137


[Assinatura]  
 ANTONIO CUSTÓDIO DOS SANTOS NETO  
 CPF: 090.665.193-04

A autenticidade deste RRT pode ser verificada em: <http://siccrau.cau.br.gov.br/app/view/sight/externo?form=Servicos>, com a chave: 2DBYc3 impresso em: 09/07/2019 às 12:16:05 por: , ip: 177.130.217.46

**CAU/BR**

Conselho de Arquitetura e Urbanismo do Brasil

Registro de Responsabilidade Técnica - RRT

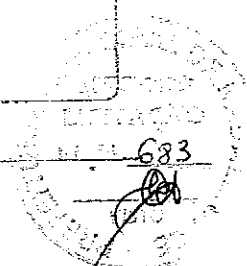**RRT SIMPLES**  
Nº 000008461912  
INICIAL  
INDIVIDUAL**1. RESPONSÁVEL TÉCNICO**

Nome: ANTONIO CUSTÓDIO DOS SANTOS NETO  
 Registro Nacional: A7364-4 Título do Profissional: Arquiteto e Urbanista  
 Empresa Contratada: CROQUIS PROJETOS E CONSTRUCOES LTDA  
 CNPJ: 03.276.584/0001-10 Registro Nacional: PJ18545-0

**2. DADOS DO CONTRATO**

Contratante: PREFEITURA MUNICIPAL DE MADALENA  
 Documento de identificação: 10508935000137  
 Contrato: Valor Contrato/Honorários: R\$ 0,00  
 Tipo de Contratante: Órgão Público  
 Celebrado em: 09/07/2019 Data de início: 09/07/2019 Previsão de término: 27/09/2019  
 Após a conclusão das atividades técnicas o profissional deverá proceder à baixa deste RRT

**3. DADOS DA OBRA/SERVIÇO**

Endereço: RUA ANTÔNIO COSTA VIEIRA Nº: S/N  
 Complemento: Bairro: CENTRO  
 UF: CE CEP: 63860000 Cidade: MADALENA  
 Coordenadas Geográficas: Latitude: -4.8507457787072354 Longitude: -39.572992192532745

**4. ATIVIDADE TÉCNICA**

Grupo de Atividade: 4 - MEIO AMBIENTE E PLANEJAMENTO REGIONAL E URBANO  
 Subgrupo de Atividade: 4.1 - GEORREFERENCIAMENTO E TOPOGRAFIA  
 Atividade: 4.1.1 - Levantamento topográfico por imagem  
 Quantidade: 46.103,94 Unidade: m<sup>2</sup>

Grupo de Atividade: 4 - MEIO AMBIENTE E PLANEJAMENTO REGIONAL E URBANO  
 Subgrupo de Atividade: 4.1 - GEORREFERENCIAMENTO E TOPOGRAFIA  
 Atividade: 4.1.2 - Fotointerpretação  
 Quantidade: 46.103,94 Unidade: m<sup>2</sup>

Grupo de Atividade: 4 - MEIO AMBIENTE E PLANEJAMENTO REGIONAL E URBANO  
 Subgrupo de Atividade: 4.1 - GEORREFERENCIAMENTO E TOPOGRAFIA  
 Atividade: 4.1.3 - Georreferenciamento  
 Quantidade: 46.103,94 Unidade: m<sup>2</sup>

Grupo de Atividade: 4 - MEIO AMBIENTE E PLANEJAMENTO REGIONAL E URBANO  
 Subgrupo de Atividade: 4.1 - GEORREFERENCIAMENTO E TOPOGRAFIA  
 Atividade: 4.1.4 - Levantamento topográfico planialtimétrico  
 Quantidade: 46.103,94 Unidade: m<sup>2</sup>

Grupo de Atividade: 4 - MEIO AMBIENTE E PLANEJAMENTO REGIONAL E URBANO  
 Subgrupo de Atividade: 4.1 - GEORREFERENCIAMENTO E TOPOGRAFIA  
 Atividade: 4.1.5 - Análise de dados georreferenciados e topográficos  
 Quantidade: 46.103,94 Unidade: m<sup>2</sup>

Declaro o atendimento às regras de acessibilidade previstas em legislação e em normas técnicas pertinentes para as edificações abertas ao público, de uso público ou privativas de uso coletivo, conforme § 1º do art. 56 da Lei nº 13146, de 06

A autenticidade deste RRT pode ser verificada em: <http://siccau.cau.br.gov.br/app/view/sight/externo?form=Servicos>,  
 com a chave: 01wb5W Impresso em: 11/07/2019 às 14:34:13 por: ip: 177.130.217.40



**CAU/BR**

Conselho de Arquitetura  
e Urbanismo do Brasil

Registro de Responsabilidade Técnica - RRT

**RRT SIMPLES**  
**Nº 0000008461912**  
**INICIAL**  
**INDIVIDUAL**



de julho de 2015.

**5. DESCRIÇÃO**

GEORREFERENCIAMENTO E TOPOGRAFIA PARA A REFORMA DA AV. ANTONIO COSTA VIEIRA NO MUNICIPIO DE MADALENA - CE, CONSTANDO DO LEVANTAMENTO TOPOGRAFICO POR IMAGEM COM 46.103,94m2, LEVANTAMENTO TOPOGRAFICO POR IMAGEM 46.103,94m2, FOTOINTERPRETAÇÃO 46.103,94m2, GEORREFERENCIAMENTO 46.103,94m2, LEVANTAMENTO TOPOGRAFICO PLANIALTIMETRICO 46.103,94m2, ANÁLISE DE DADOS GEORREFERENCIADOS E TOPOGRAFICOS 46.103,94m2

**6. VALOR**

Valor do RRT:	R\$ 94,76	Pago em: 09/07/2019
Total Pago:	R\$ 94,76	



**7. ASSINATURAS**

Declaro serem verdadeiras as informações acima.

Fontaceus      08      de      Jul      de      2019  
Local                      Dia                      Mês                      Ano

*Maura Sone de Azeite*

PREFEITURA MUNICIPAL DE MADALENA  
Documento de identificação: 10508935000137

*Antonio Custódio dos Santos Neto*

ANTONIO CUSTÓDIO DOS SANTOS NETO  
CPF: 090.665.193-04

A autenticidade deste RRT pode ser verificada em: <http://siccau.cau.br.gov.br/app/view/sight/externo?form=Servicos>, com a chave: 01wb5W Impresso em: 11/07/2019 às 14:34:13 por: , ip: 177.130.217.40



Anotação de Responsabilidade Técnica - ART  
Lei nº 6.496, de 7 de dezembro de 1977

**CREA-CE**

**ART OBRA / SERVIÇO**  
**Nº CE20190509702**

Conselho Regional de Engenharia e Agronomia do Ceará

INICIAL

**1. Responsável Técnico**  
ROBERTA OLIVEIRA ROQUE PIRES  
Título profissional: ENGENHEIRA CIVIL  
RNP: 0617283141  
Registro: 333929CE

**2. Dados do Contrato**  
Contratante: PREFEITURA MUNICIPAL DE MADALENA  
AVENIDA ANTÔNIO COSTA VIEIRA  
Complemento: \_\_\_\_\_ Bairro: PINHOS  
Cidade: MADALENA UF: CE CEP: 63860000  
Contrato: Não especificado Celebrado em: 16/07/2019  
Valor: R\$ 1.868.297,45 Tipo de contratante: PESSOA JURÍDICA DE DIREITO PÚBLICO  
Ação Institucional: NENHUMA - NÃO OPTANTE

**3. Dados da Obra/Serviço**  
AVENIDA ANTONIO COSTA VIEIRA Nº: S/N  
Complemento: \_\_\_\_\_ Bairro: CENTRO  
Cidade: MADALENA UF: CE CEP: 63860000  
Data de início: 16/08/2019 Previsão de término: 23/10/2021 Coordenadas Geográficas: 0, 0  
Finalidade: Infraestrutura Código: Não especificado  
Proprietário: PREFEITURA MUNICIPAL DE MADALENA CPF/CNPJ: 10.508.935/0001-37

**4. Atividade Técnica**

7 - FISCALIZACAO	Quantidade	Unidade
17 - FISCALIZAÇÃO > RESOLUÇÃO 1025 -> OBRAS E SERVIÇOS - CONSTRUÇÃO CIVIL -> INFRA-ESTRUTURA TERRITORIAL -> PAVIMENTAÇÃO -> #1475 - EM CONCRETO	46.103,94	m2

Após a conclusão das atividades técnicas o profissional deverá proceder a baixa desta ART

**5. Observações**  
ART DE FISCALIZACAO DA REFORMA E AMPLIAÇÃO EM BLOQUETE DE CONCRETO DA AVENIDA ANTONIO COSTA VIEIRA LOCALIZADA NO MUNICIPIO DE MADALENA-CE

**6. Declarações**  
- Declaro que estou cumprindo as regras de acessibilidade previstas nas normas técnicas da ABNT, na legislação específica e no decreto n. 5296/2004.

**7. Entidade de Classe**  
SINDICATO DOS ENGENHEIROS NO ESTADO DO CEARÁ (SENGE-CE)

**8. Assinaturas**  
Declaro serem verdadeiras as informações acima  
ROBERTA OLIVEIRA ROQUE PIRES  
Engenheira Civil  
CREA-061728314-1  
ROBERTA OLIVEIRA ROQUE PIRES - CPF: 049.483.583-01

Local \_\_\_\_\_ de \_\_\_\_\_ de \_\_\_\_\_  
PREFEITURA MUNICIPAL DE MADALENA - CNPJ: 10.508.935/0001-37

**9. Informações**  
\* A ART é válida somente quando quitada, mediante apresentação do comprovante do pagamento ou conferência no site do Crea.  
\* Somente é considerada válida a ART quando estiver cadastrada no CREA, quitada, possuir as assinaturas originais do profissional e contratante.

**10. Valor**  
Valor da ART: R\$ 226,50 Registrada em: 17/07/2019 Valor pago: R\$ 226,50 Nosso Número: 8213446074

A autenticidade desta ART pode ser verificada em: <https://crea-ce.sitac.com.br/publicof>, com a chave: ZB0Aa  
impresso em: 18/07/2019 às 08:54:23 por: . ip: 170.82.31.217

www.creace.org.br  
Tel: (85) 3453-5800

faleconosco@creace.org.br  
Fax: (85) 3453-5804

**CREA-CE**  
Conselho Regional de Engenharia  
e Agronomia do Ceará





Governo do Estado do Ceará  
Secretaria do Meio Ambiente - SEMA  
Superintendência Estadual do Meio Ambiente - SEMACE



**LICENÇA DE INSTALAÇÃO Nº 83/2020 - DICOP**

Emissão em: 8/5/2020

Validade até: 7/5/2024

**REGULARIZAÇÃO**

O Superintendente da SEMACE, no uso de suas atribuições, expede a presente Licença, que autoriza a:

Nome / Razão Social: **MUNICIPIO DE MADALENA**

CPF / CNPJ: **10508935000137**

Endereço: **RUA ANTÔNIO COSTA VIEIRA, S/N, CENTRO - 63860000**

Município: **MADALENA/CE**

Processo SEMACE: **2020-286555/TEC/REGLI Nº SPU: 02960938/2020**

REGULARIZAÇÃO DA LICENÇA DE INSTALAÇÃO, EMBASADA NO PARECER TÉCNICO Nº 1142/2020-DICOP/GECON, PARA O PROJETO URBANÍSTICO/PAISAGÍSTICO DA AVENIDA ANTÔNIO COSTA VIEIRA COM ÁREA DE 46.103,94 M<sup>2</sup>, NO BAIRRO CENTRO DO MUNICÍPIO DE MADALENA, NO ESTADO DO CEARÁ. AS COORDENADAS SIRGAS 2000 UTM 24S DE INÍCIO E FIM SÃO, RESPECTIVAMENTE: 435.980 m E / 9.462.880 m S, 436.754 m E / 9.464.125 m S.

**CONDICIONANTES:**


- 1 - Submeter à prévia análise da SEMACE qualquer alteração que se faça necessária ao empreendimento;
- 2 - A manifestação favorável da presente licença não obsta a SEMACE de posteriores restrições ou indeferimento do projeto quando apresentado, considerando suas peculiaridades, e seu desatendimento à legislação pertinente;
- 3 - A SEMACE, mediante ação motivada, poderá modificar as condicionantes e as medidas de controle e adequação, suspender ou cancelar esta licença caso ocorra: violação ou inadequação de quaisquer condicionantes ou normas legais; omissão ou falsa descrição de informações relevantes que subsidiaram a expedição desta licença; graves riscos ambientais e de saúde;
- 4 - Afixar em local de fácil visualização, a placa indicativa do Licenciamento Ambiental, conforme modelo disponibilizado no Sistema Natuur Online;





Governo do Estado do Ceará  
Secretaria do Meio Ambiente - SEMA

**Superintendência Estadual do Meio Ambiente - SEMACE**

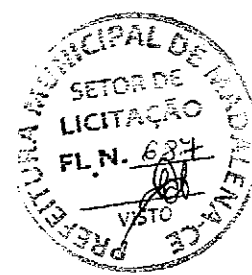

5 - Manter esta Licença e demais documentos relativos ao cumprimento das condicionantes ora estabelecidas, disponíveis à fiscalização da SEMACE;

6 - No caso de encerramento, desistência ou suspensão das atividades a empresa deverá obrigatoriamente comunicar à SEMACE;

7 - Qualquer modificação no projeto deverá ser avisada previamente à SEMACE, estando o interessado sujeito às sanções previstas na Lei Federal Nº 9.605 de 1998 - Lei de Crimes Ambientais;

8 - A atividade contemplada nesta licença está sujeita ao monitoramento e fiscalização pelo órgão ambiental competente, para fins de verificação de veracidade das informações prestadas pelo ente público interessado, conforme Art. 39, da Resolução COEMA Nº 02/2019;

9 - Solicitar autorização para jazida de empréstimo para obras civis a ser protocolado na SEMACE;

10 - Referente aos resíduos sólidos da construção civil gerados durante a obra, é imprescindível uma atenção para o acondicionamento, transporte, tratamento e destinação final, conforme as diretrizes da Resolução CONAMA Nº 307, de 5 julho de 2002 (considerar as alterações), e Normas Técnicas pertinentes. Deverão, também, ser considerados os princípios e diretrizes da Lei 12.305, de 02 de agosto de 2010 (Política Nacional de Resíduos Sólidos), lei nº 16032 de 20 de junho de 2016 (Política Estadual de Resíduos Sólidos), NBR 10004/2004 e demais Normas Técnicas pertinentes;

11 - **ADVERTÊNCIA:** O descumprimento das condicionantes da presente licença implicará na aplicação das penalidades previstas na legislação ambiental, sem prejuízo da obrigação de reparar quaisquer danos ambientais.

**Condicionantes com Prazo:**

12 - Apresentar à SEMACE, no prazo máximo de 60 (sessenta) dias, a contar do recebimento desta Licença, sob pena de suspensão ou cancelamento da licença expedida, conforme Resolução CONAMA Nº 237/1997, o Alvará de Construção atualizado, emitido pela Prefeitura Municipal de Madalena;

13 - Apresentar à SEMACE, no prazo máximo de 60 (sessenta) dias, a contar do recebimento da licença, sob pena de suspensão ou cancelamento da licença expedida, a Autorização para Supressão Vegetal (ASV), a ser protocolado na SEMACE;

14 - Apresentar a esta Superintendência, em até de 60 dias, a contar do recebimento da licença, sob pena de suspensão ou cancelamento da licença expedida, a autorização ambiental para exploração da jazida de empréstimo para obras civis, a ser protocolado na SEMACE;

15 - Publicar o recebimento desta Licença no prazo de até 30 (trinta) dias corridos subsequentes à data da sua concessão, em cumprimento à Lei Federal Nº 6.938, de 31 de agosto de 1981, a Lei Federal Nº 10.650, de 16 abril de 2003, ao Decreto Federal Nº 99.274 de 06 de junho de 1990 e a Resolução CONAMA Nº 006, de 24 de janeiro de 1986, complementada pela Resolução CONAMA Nº 281 de 12 de julho de 2001;


16 - A renovação desta licença poderá ser protocolada em até 60 (sessenta) dias de antecedência da expiração do seu prazo de validade, conforme Resolução COEMA Nº 2 de 11/04/2019, o que lhe conferirá a prorrogação automática de seu prazo de validade até a manifestação definitiva da SEMACE. Caso o interessado protocole a solicitação de renovação antes do vencimento da licença, porém após o mencionado prazo, não terá direito à prorrogação automática da validade da Licença;







Governo do Estado do Ceará  
Secretaria do Meio Ambiente - SEMA  
**Superintendência Estadual do Meio Ambiente - SEMACE**

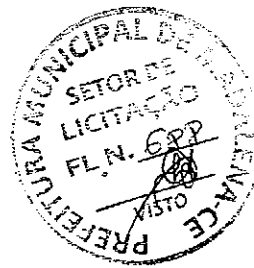

17 - Em observância ao § 1º, Art. 22 da Resolução COEMA Nº 02, de 11 de abril de 2019, o interessado deverá apresentar à SEMACE, anualmente, a contar da data de concessão desta Licença Ambiental, o Relatório de Acompanhamento e Monitoramento Ambiental - RAMA. Esse Relatório deverá ser preenchido no sistema eletrônico NATUUR Online, através do link <http://natuur.semace.ce.gov.br/> na Aba "Licenciamento", Menu "RAMA".

CARLOS ALBERTO MENDES JUNIOR Superintendente | 11/05/2020

ADILSON DO NASCIMENTO ADRIANO JUNIOR Diretor | 09/05/2020

